



Einfassung Stahlkante:

- Einfassung zwischen Flächenbelägen und Vegetationsflächen
- Stahlkante niveaugleich zum Flächenbelag Gehwege, Stahlkante radial
- Bereich Bestandsbaum Theaterplatz, sowie Neupflanzung Solitärbaum HfMT (Bereiche mit Rundbank)
- Arbeiten im Bereich der Bestandswurzeln mit äußerster Vorsicht, Baumschutz gem. Vorgaben LV beachten!

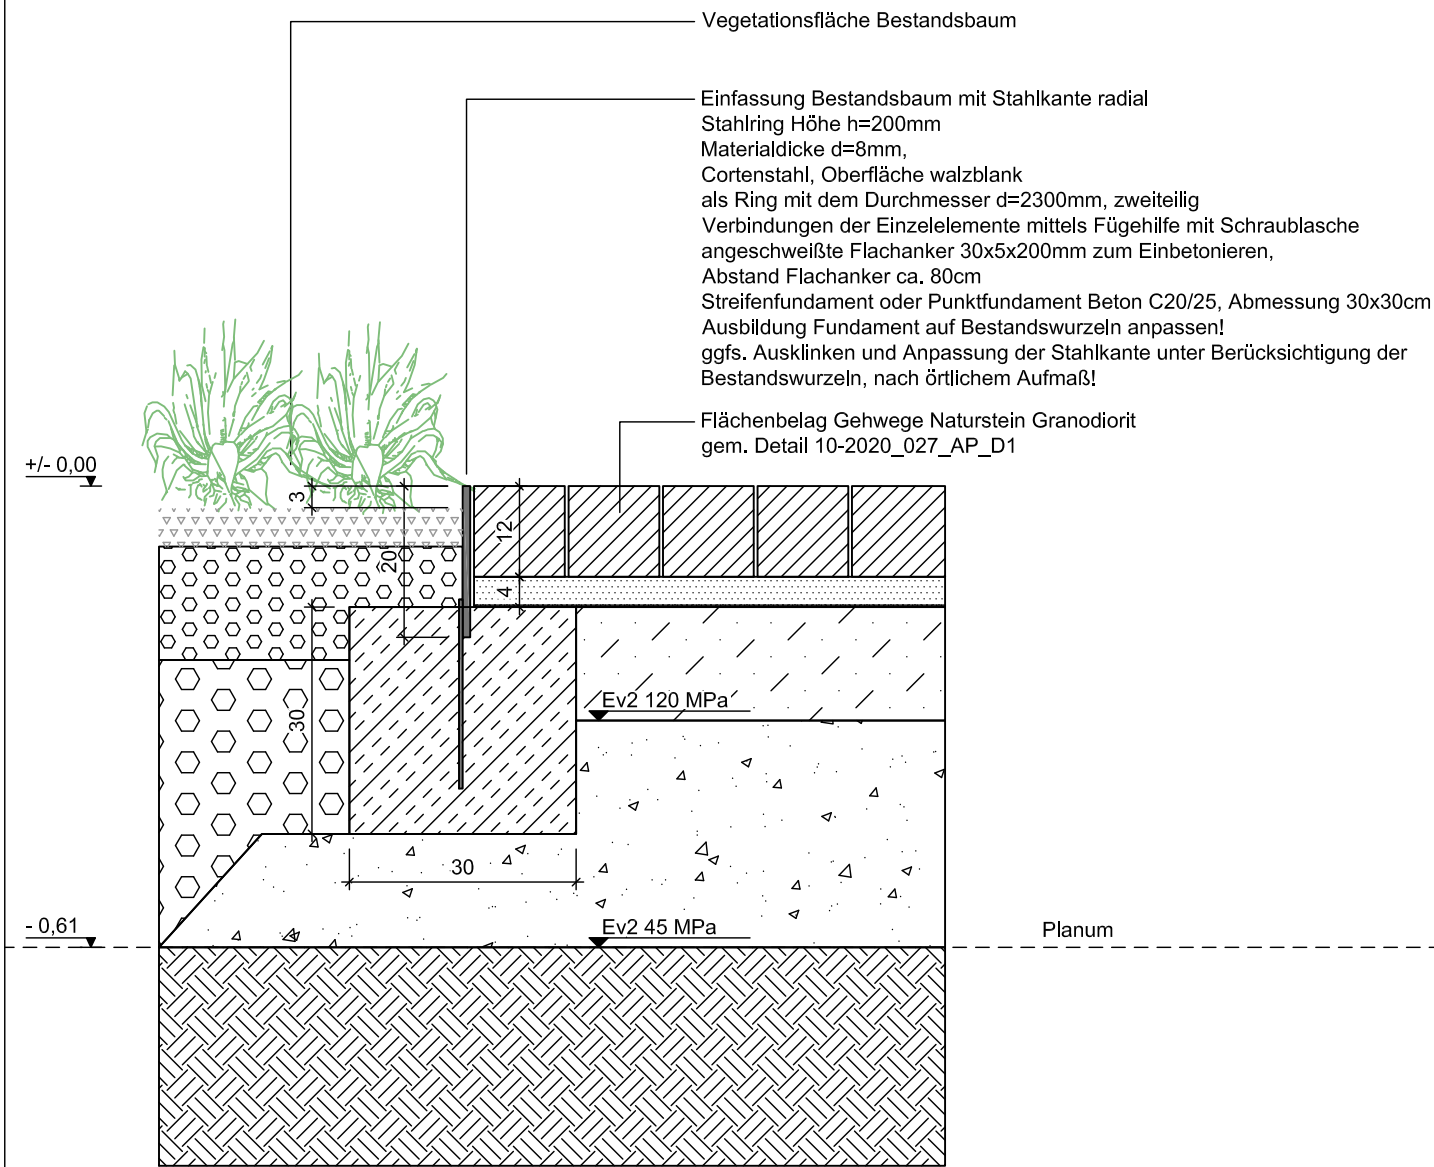

Einfassung Stahlkante:

- Einfassung zwischen Flächenbelägen und Vegetationsflächen
- Stahlkante niveaugleich zum Flächenbelag Gehwege, Stahlkante geradlinig
- Bereich Theatergärten, Bereich Baumscheiben Theaterstraße

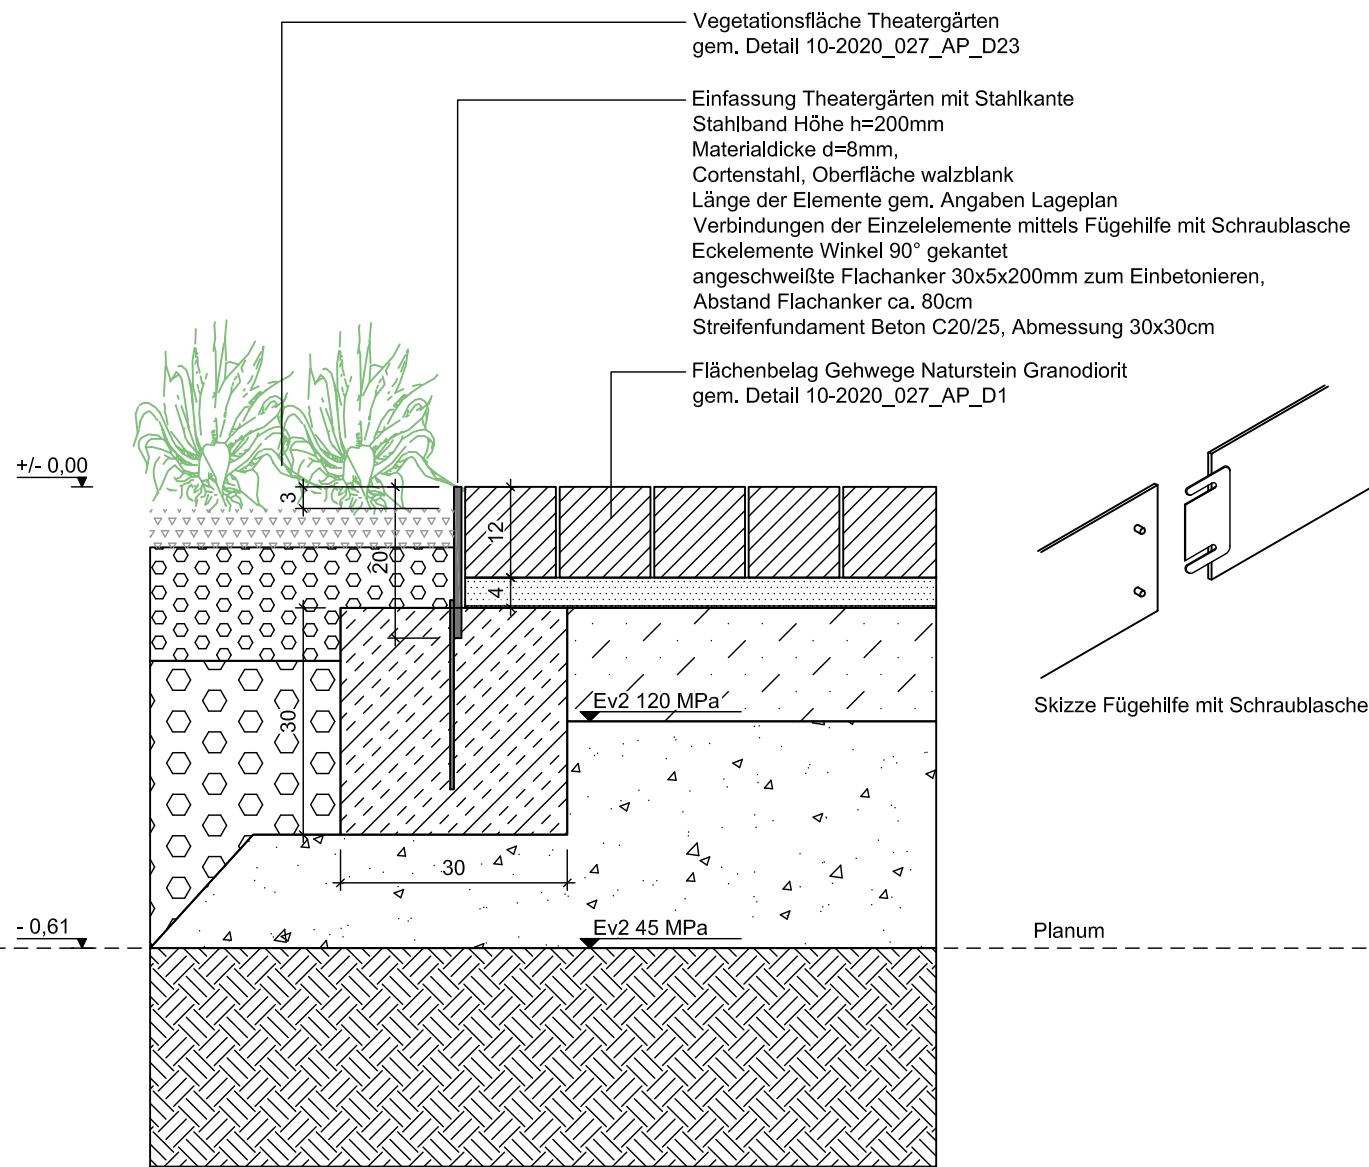

Fachbereich Mobilität und Verkehr

Der Oberbürgermeister

stadt aachen

Theaterplatz Aachen

Regeldetail Einfassung Stahlkante

Plan Nr:	Planer*in	Zeichner*in	M. = 1:10/1:50
2020_027_AP_D15	TM	TM	

Abteilung 68/500

Dr. Silke Roder

Juli 2026

