



Einfassung Buskapstein Haltestellen :

- Einfassung zwischen Busspur Theaterstraße und ÖPNV-Haltestellen
- Ausführungen:
 - Standardstein, Baulänge 1,00m
 - Übergangsstein 2-teilig, von Buskapstein auf Rundbordstein, links und rechts

Schnitt Buskapstein:

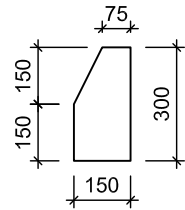


Draufsicht Buskapstein:

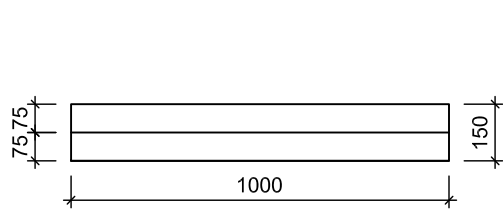


Übergangsstein Buskapstein auf Hochbordstein:


- Übergangsstein 2 teilig
- links und rechts
- Länge 2x1m
- Breite 15cm
- Radius Rundbordstein r=2cm

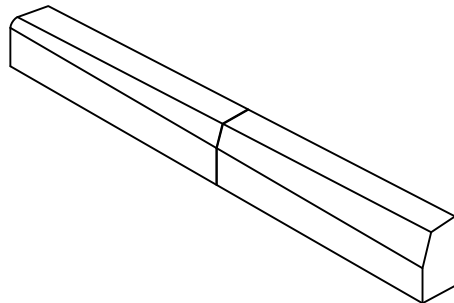


Schnitt Rundbordstein:

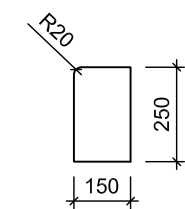

Draufsicht Rundbordstein:

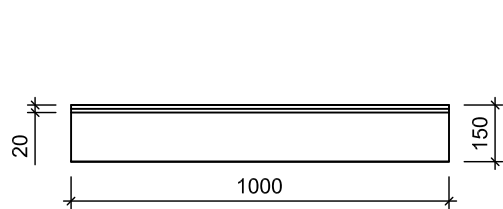

Abwicklung Einfassungssteine 1:20

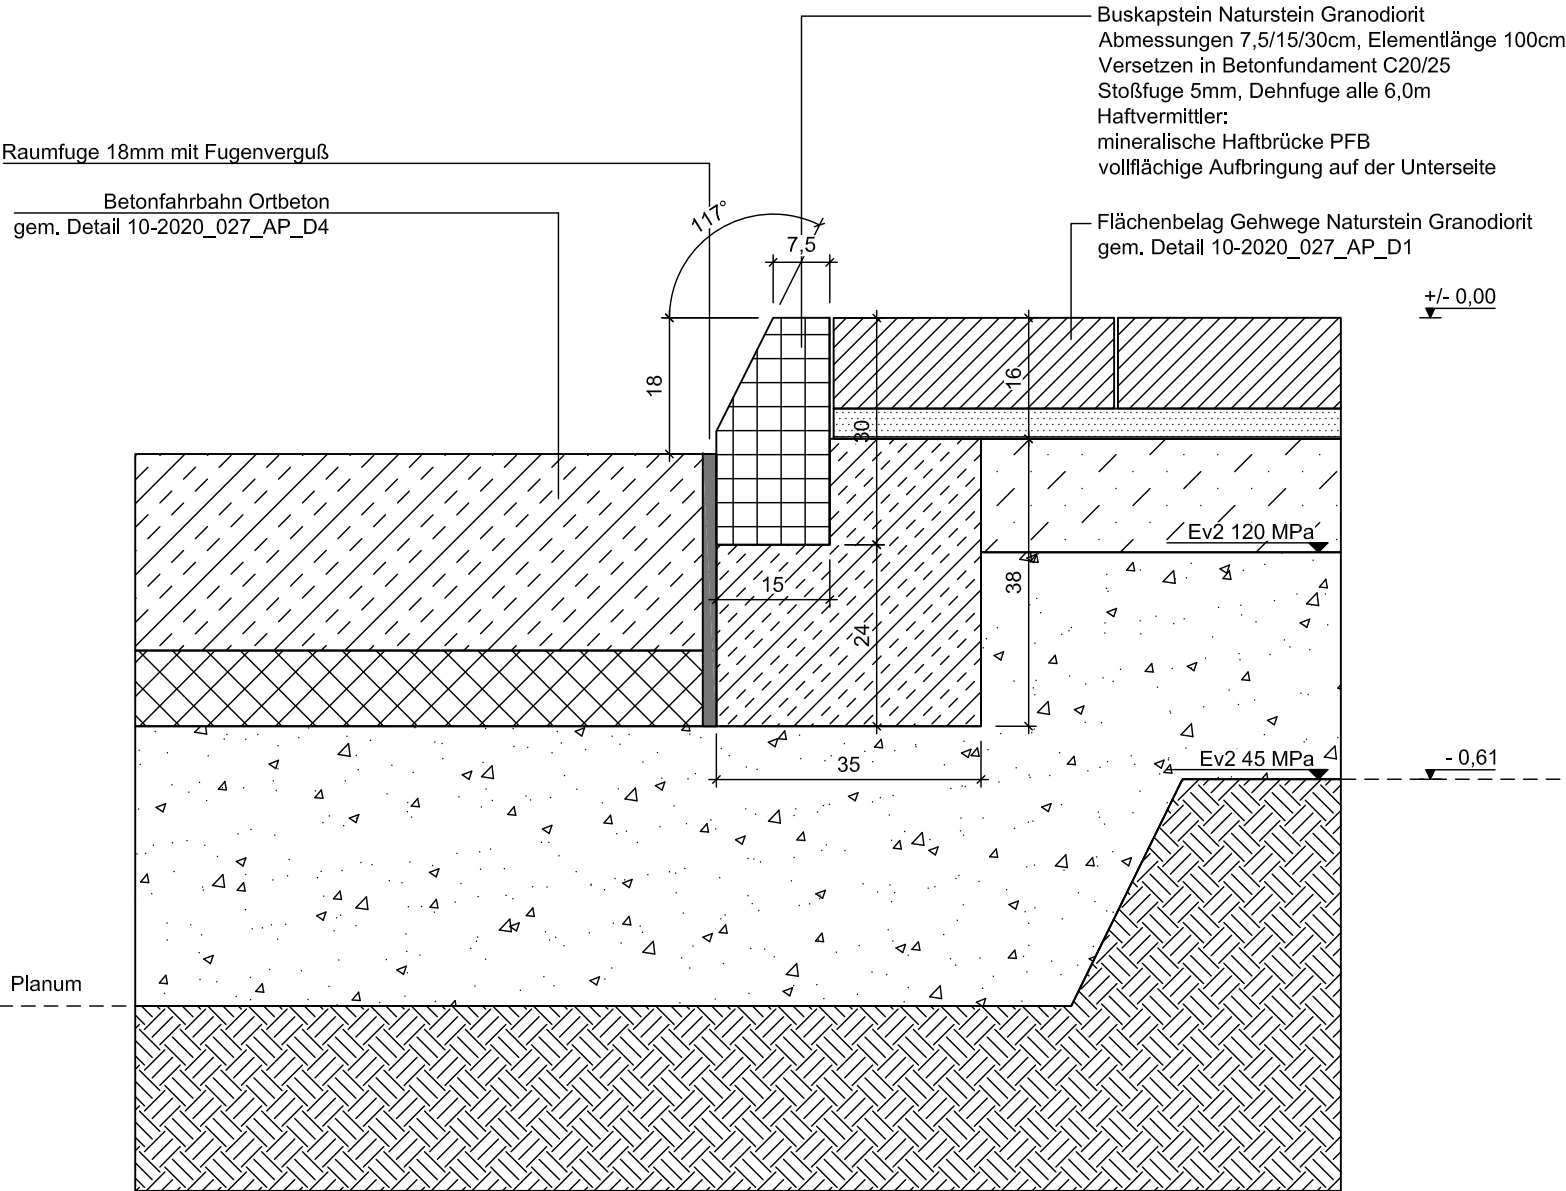

Regeldetail 1:10

Fachbereich Mobilität und Verkehr

Der Oberbürgermeister



Theaterplatz Aachen

Regeldetail Einfassung Buskap Haltestellen

Plan Nr:	Planer*in	Zechner*in	M. = 1:10/1:20
2020_027_AP_D16	TM	TM	

Abteilung 68/500

Dr. Silke Roder

Juli 2026