


Regeldetail Einbau Abfallbehälter:

- Bereich Gehwege / Nebenanlagen Theaterstraße
- Bereich Gehwege / Nebenanlagen Theaterplatz, Theatergärten und Umfeld Theater
- die Stärke des Natursteinbelags ist in verschiedenen Bereichen unterschiedlich
 - > Bereich Gehwege / Nebenanlagen Theatergärten und Theaterstraße d=12cm
 - > Bereich Umfeld Theater d=14cm

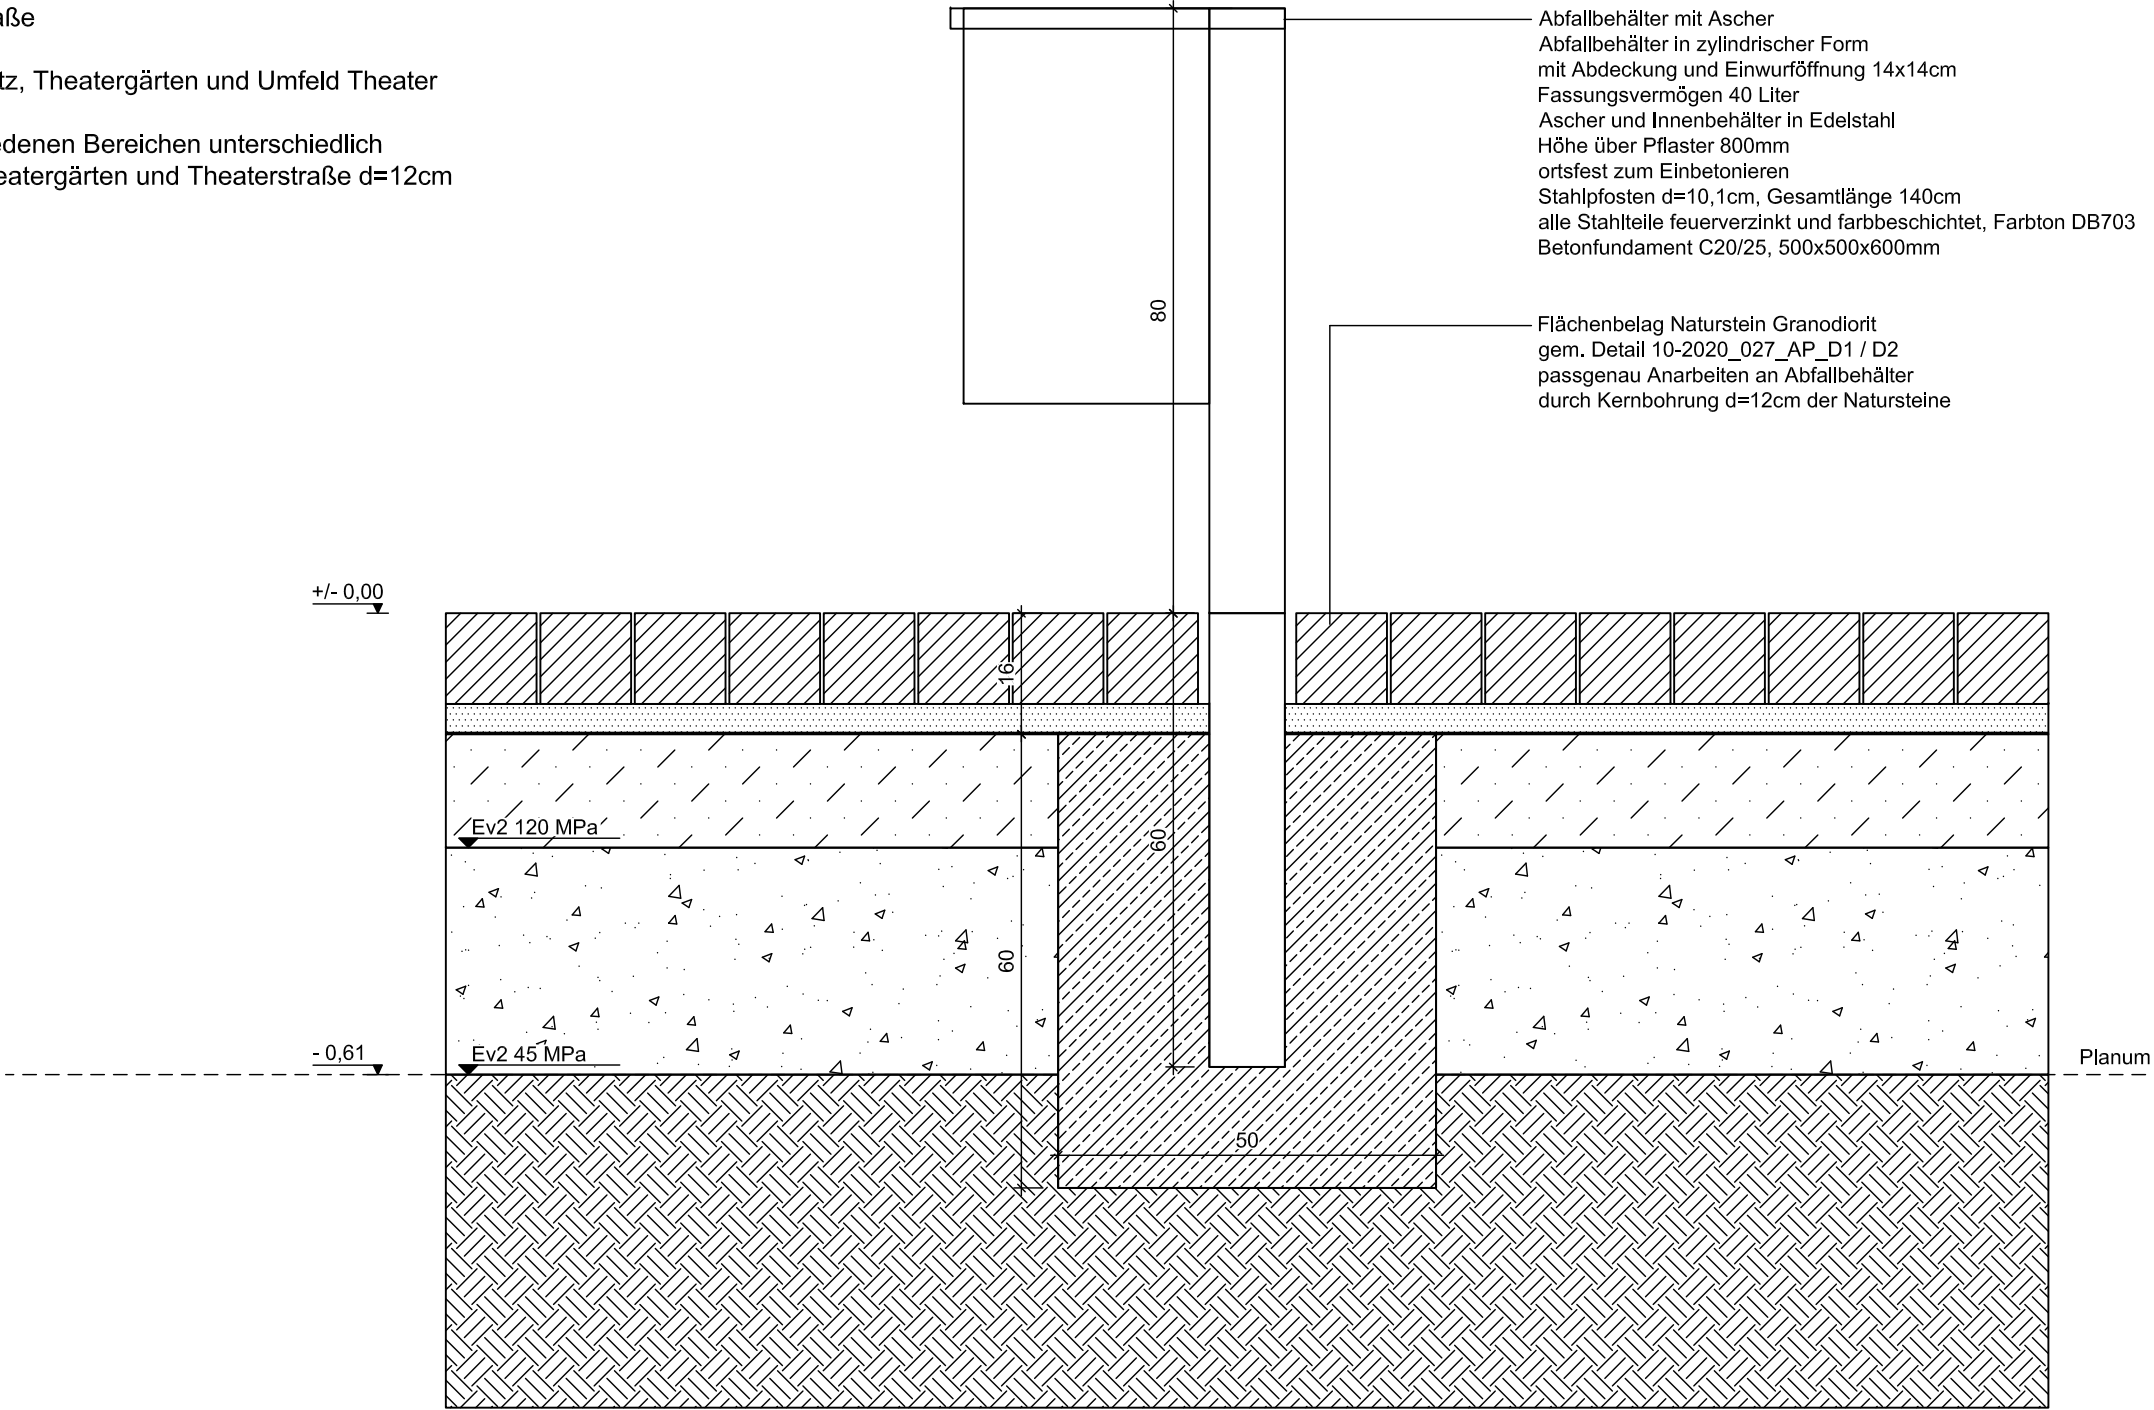

Fachbereich Mobilität und Verkehr

Der Oberbürgermeister



Theaterplatz Aachen

Regeldetail Abfallbehälter

Plan Nr:	Planer*in	Zeichner*in	M. = 1:10
2020_027_AP_D20	TM	TM	

Abteilung 68/500

Dr. Silke Roder

Juli 2026