



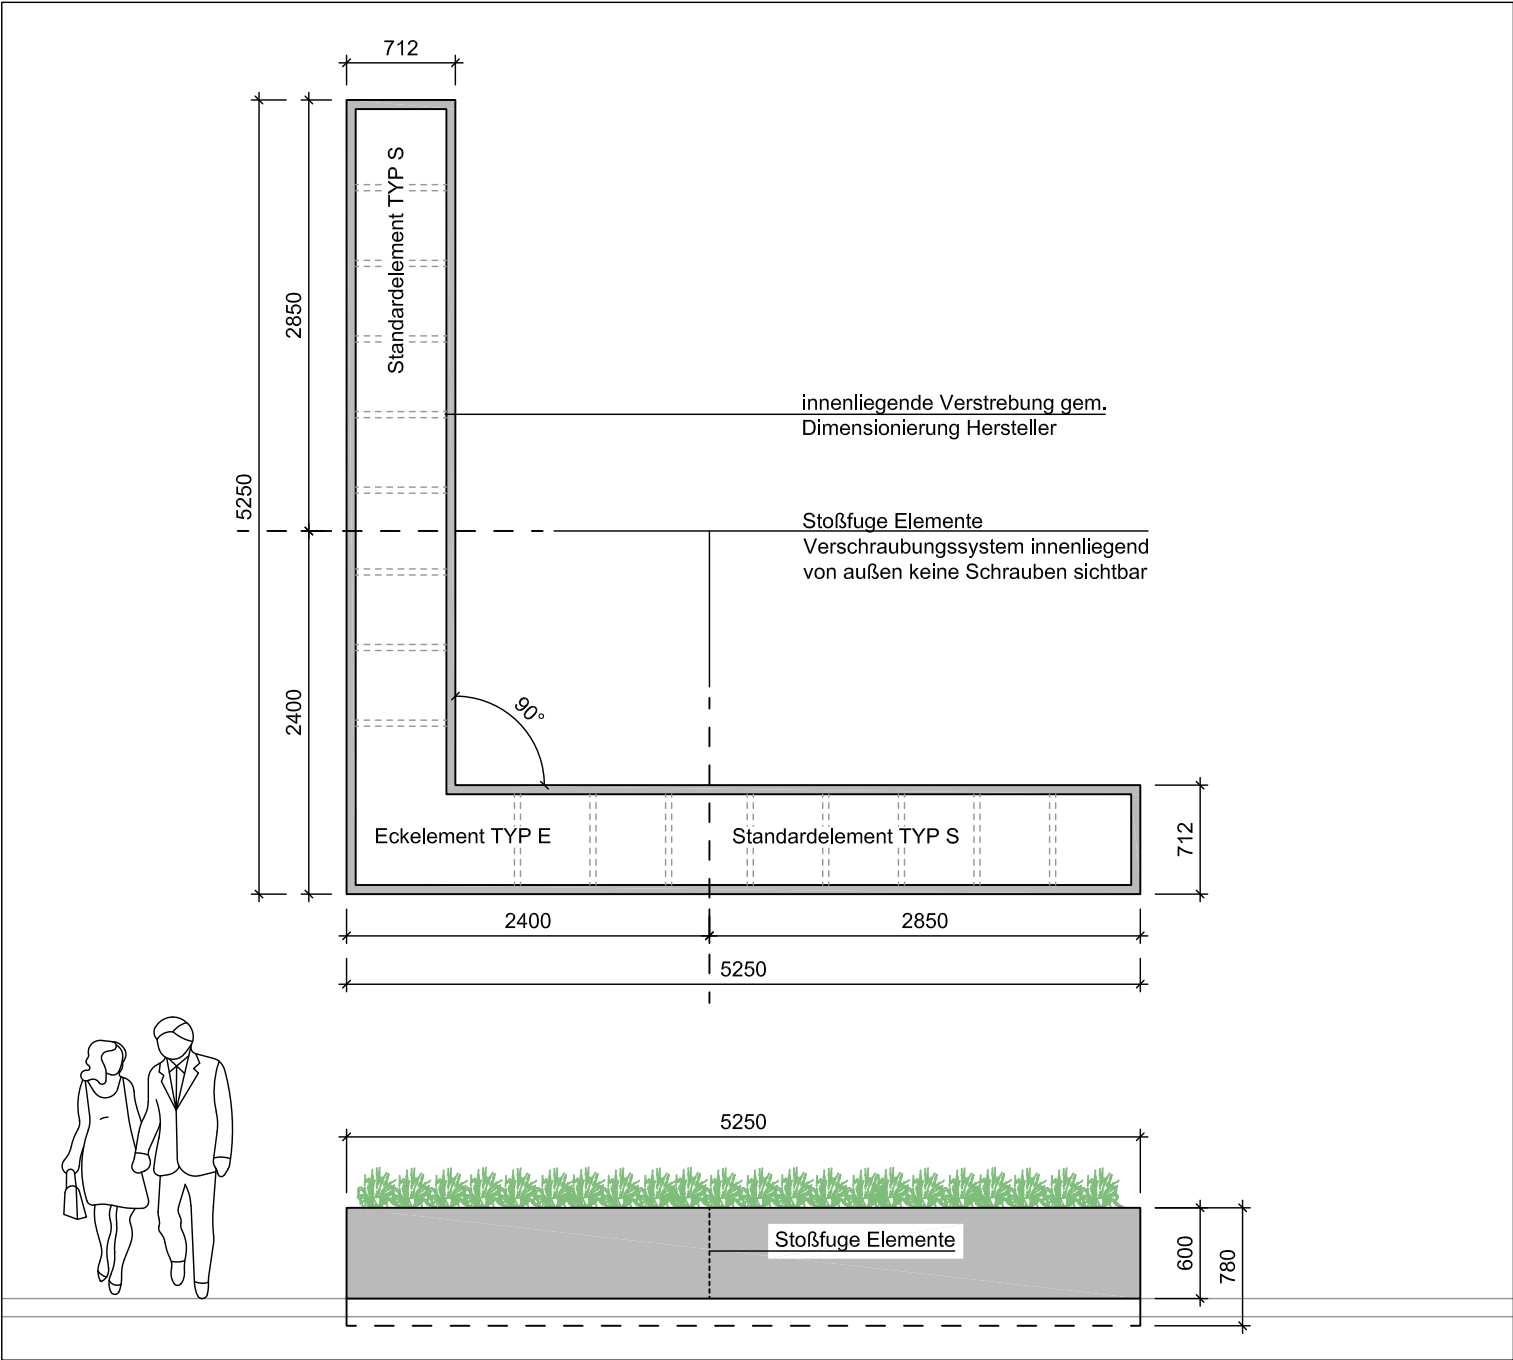


Aufsicht und Ansicht Hochbeet Spielnischen L-Form 1:50

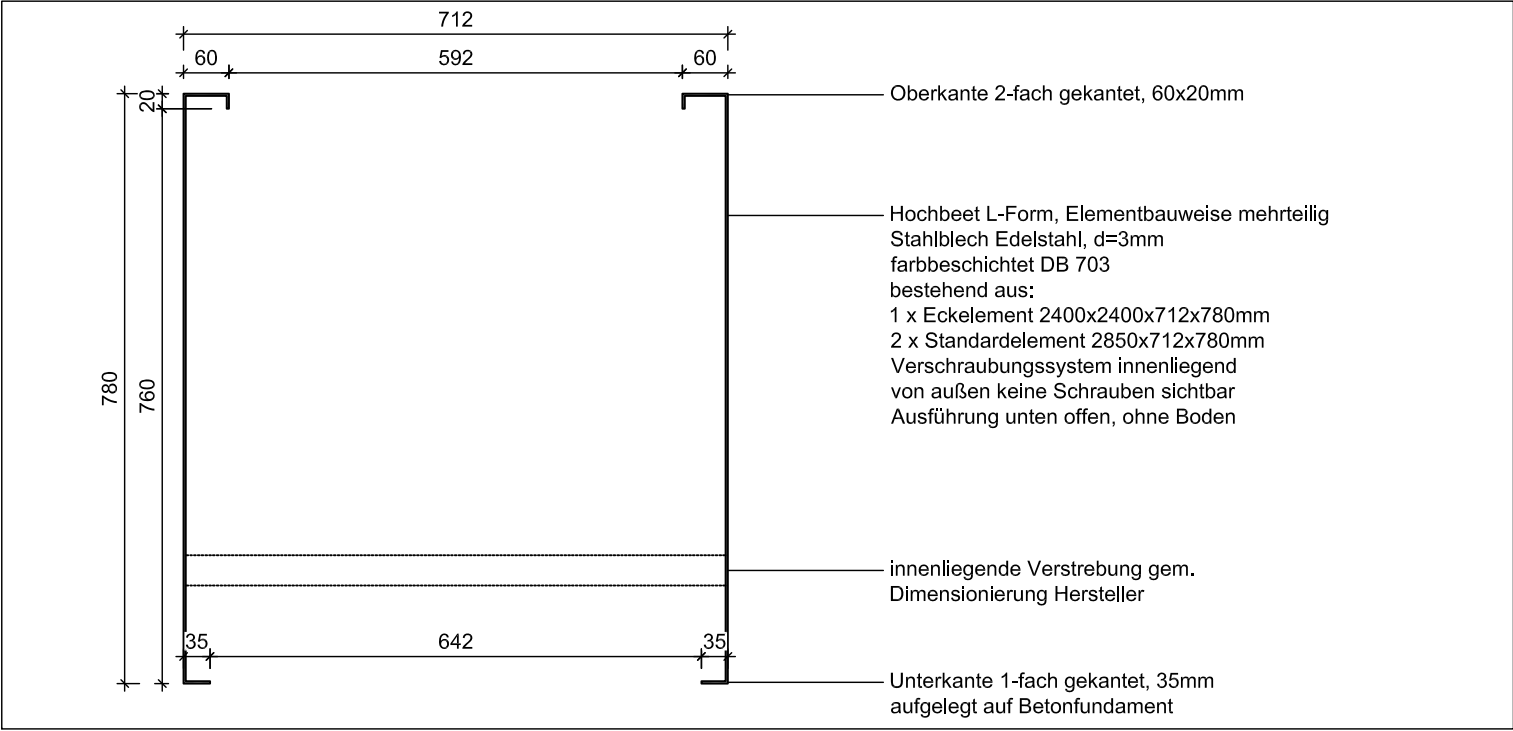

Detail Hochbeet Spielnischen L-Form 1:10

Hochbeet Spielnische:

- Bereich Spielnischen Theatergärten

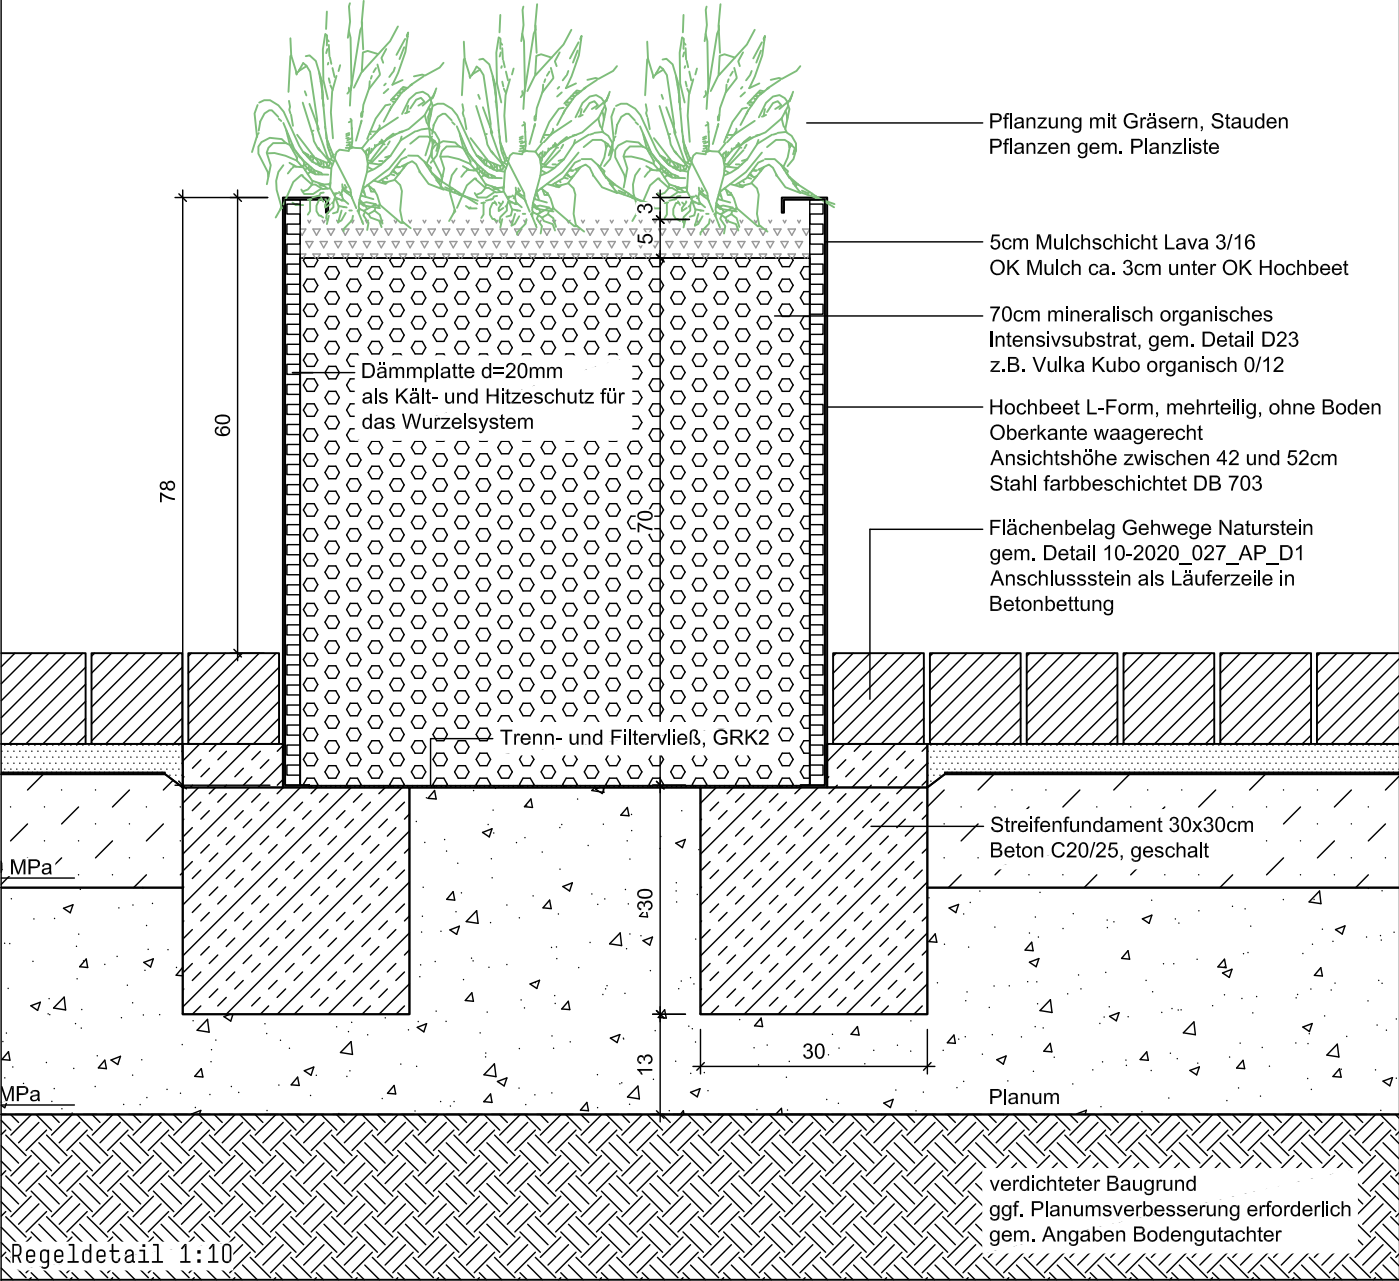

Fachbereich Mobilität und Verkehr

Der Oberbürgermeister



Theaterplatz Aachen

Regeldetail Hochbeet Spielnische

Plan Nr:	Planer*in	Zeichner*in	M. = 1:10/1:50
2020_027_AP_D31	TM	TM	

Abteilung 68/500
Dr. Silke Roder
Juli 2026