



Flächenbelag Mosaikpflaster:

- Bereich begehbare Baumscheiben, Theaterstraße
- Bereiche begehbar, befahrbar mit Pflegefahrzeugen bis max. 3,5 Tonnen
- Baumscheibe als Systembauteil
 - Außenmaße: 330x330cm
 - Innenöffnung: 120x120cm
- Stammfüßeinfassung für Baumöffnung (rückbaubar) zum Schließen des Bereiches zwischen Stamm und Unterflurbaumrost, Abmessung: 120x120cm

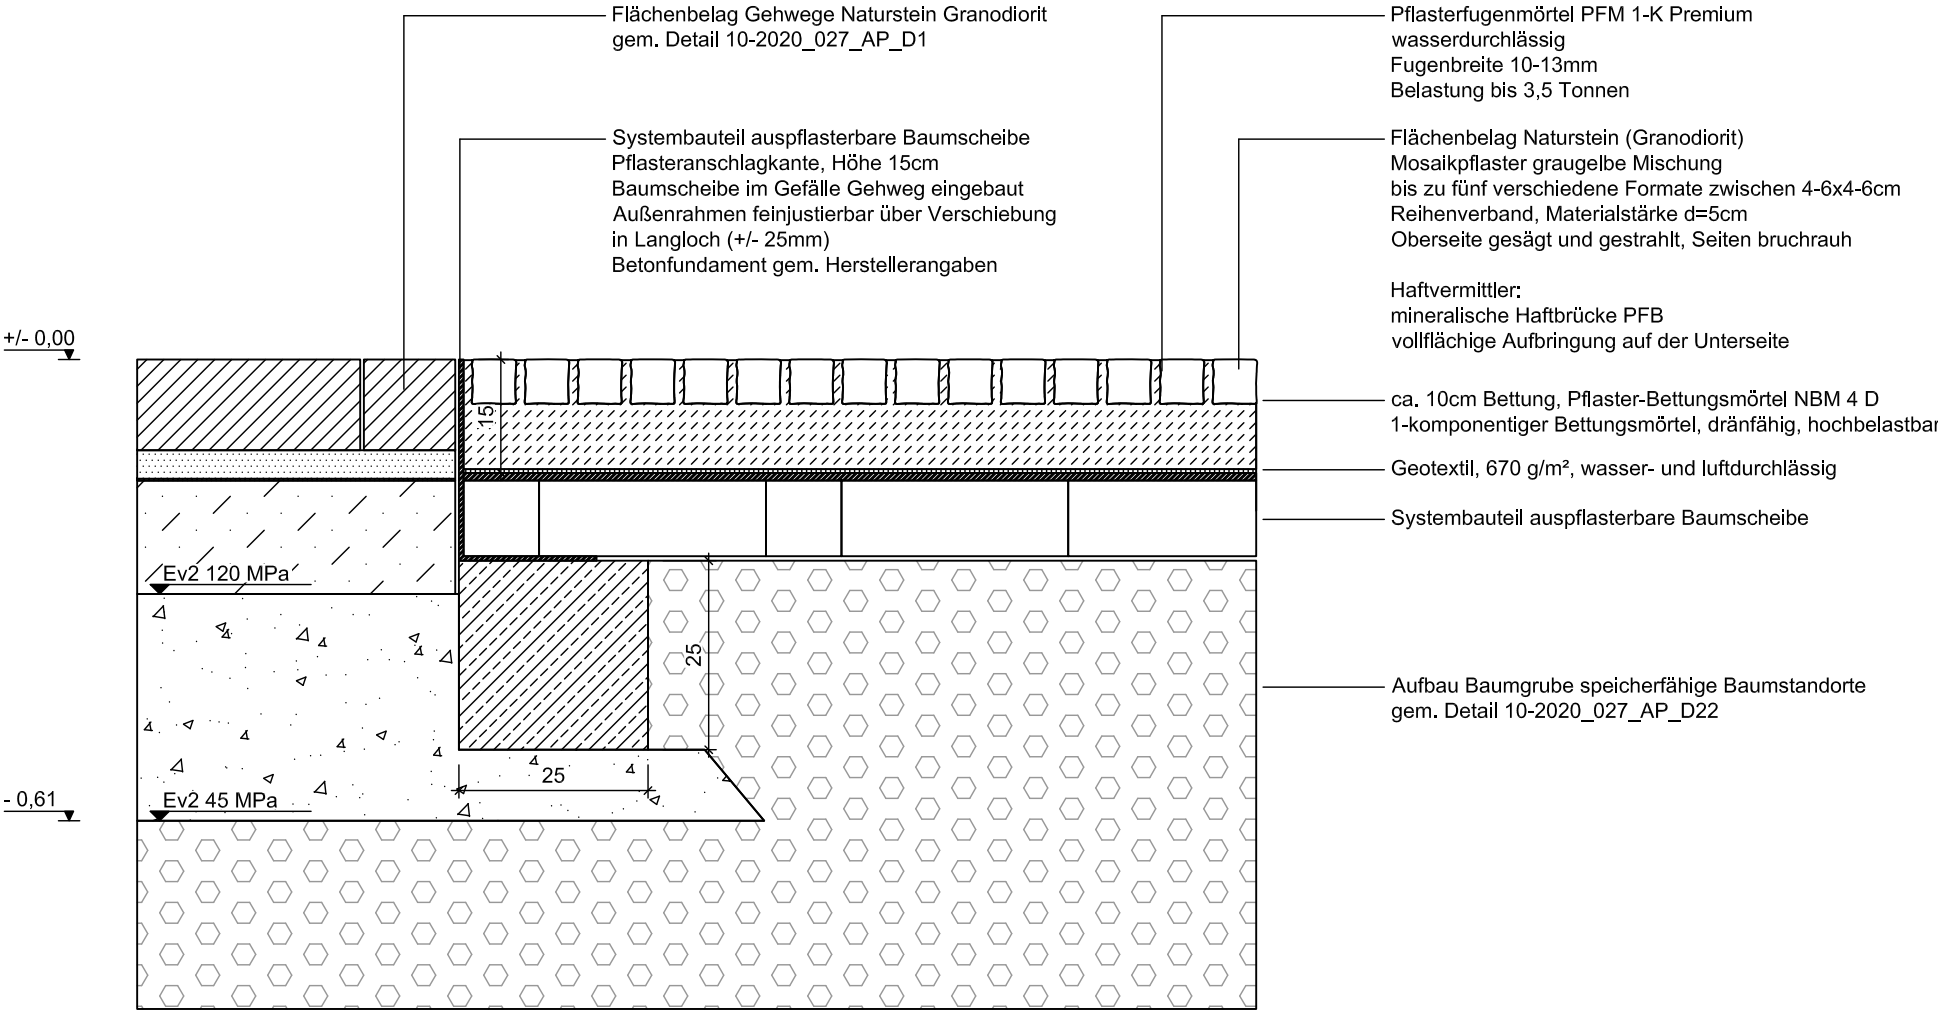

1. Genaue Lage und Höhe des Baumschutz-Systems im Gelände ermitteln (Achtung die Höhe der Pflasteranschlagkante ist zu beachten!)
2. Baugrube für das Baumschutz-System in benötigter Größe ausheben und Planum herstellen
3. Betonfundamentring mit Nut und Feder setzen und Verschrauben (Nut und Feder incl. Befestigungsmaterial)
4. 4-teiligen Außenrahmen verschrauben und auf das Betonfundament aufdübeln (Befestigungsmaterial beiliegend)
5. Innenraum mit Pflanzsubstrat auffüllen und statisch verdichten (bis Oberkante Betonfundament)
6. Baum in die Pflanzöffnung pflanzen und ggf. verankern
8. Innensegmente einlegen und miteinander verschrauben (Befestigungsmaterial beiliegend)
9. feinmaschige Gitterabdeckung auflegen
10. Position der Bewässerungsöffnung auf der feinmaschigen Gitterabdeckung festlegen und mit geeignetem Werkzeug (Flex) austrennen ca. 10 x 10 cm.
11. Verschrauben der Pflasteranschlagkante
12. HUNO- Geotextil auflegen
13. HUNO Wasser/Luft-Kappe einsetzen
14. Nun bis an die Pflasteranschlagkante anpflastern.

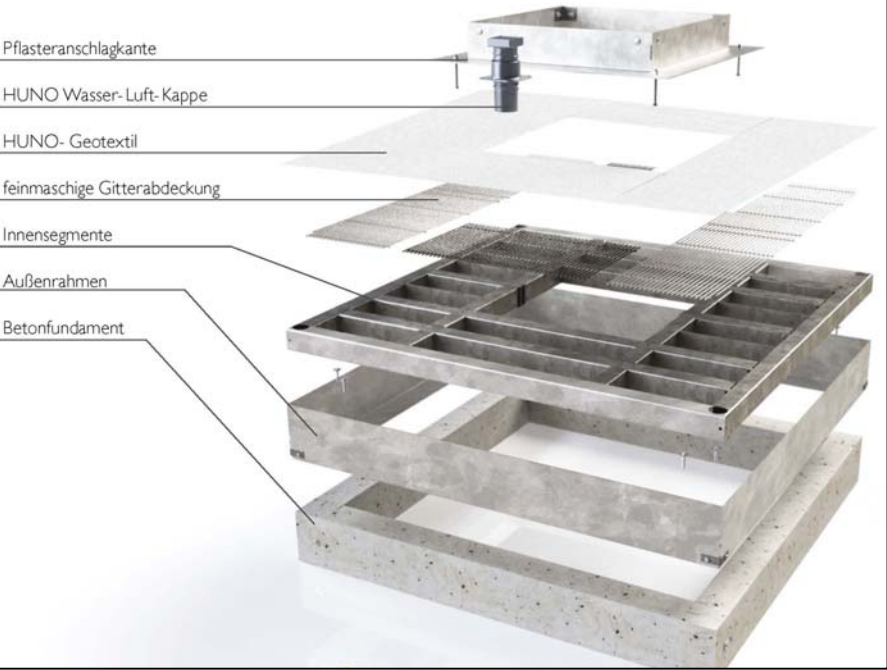

Fachbereich Mobilität und Verkehr

Der Oberbürgermeister



Theaterplatz Aachen

Regeldetail Flächenbelag Mosaikpflaster

Plan Nr:	Planer*in	Zeichner*in	M. = 1:10
2020_027_AP_D5	TM	TM	

Abteilung 68/500

Dr. Silke Roder

Juli 2026