


Saumplatte Fassadenanschluss:

- Saumplatte aus Naturstein Granodiorit als durchgehende Binderschicht vor der Bestandsfassade
- Ziel ist, die Ungleichmäßigkeiten der Bestandsfassaden (Vor-, Rücksprünge, Versätze, ...) auszugleichen und eine über möglichst lange Strecken durchgängige Anlegekanten für den Flächenbelag Gehwege zu erreichen
- Bereich Bestandsfassaden Theaterstraße, Theaterplatz
- unterschiedliche Breiten gem. Angaben Lageplan
- Breite in Abhängigkeit der Lichtschächte (Abdeckung Lichtschächte erneuern, Breiten optimieren und aneinander angleichen)

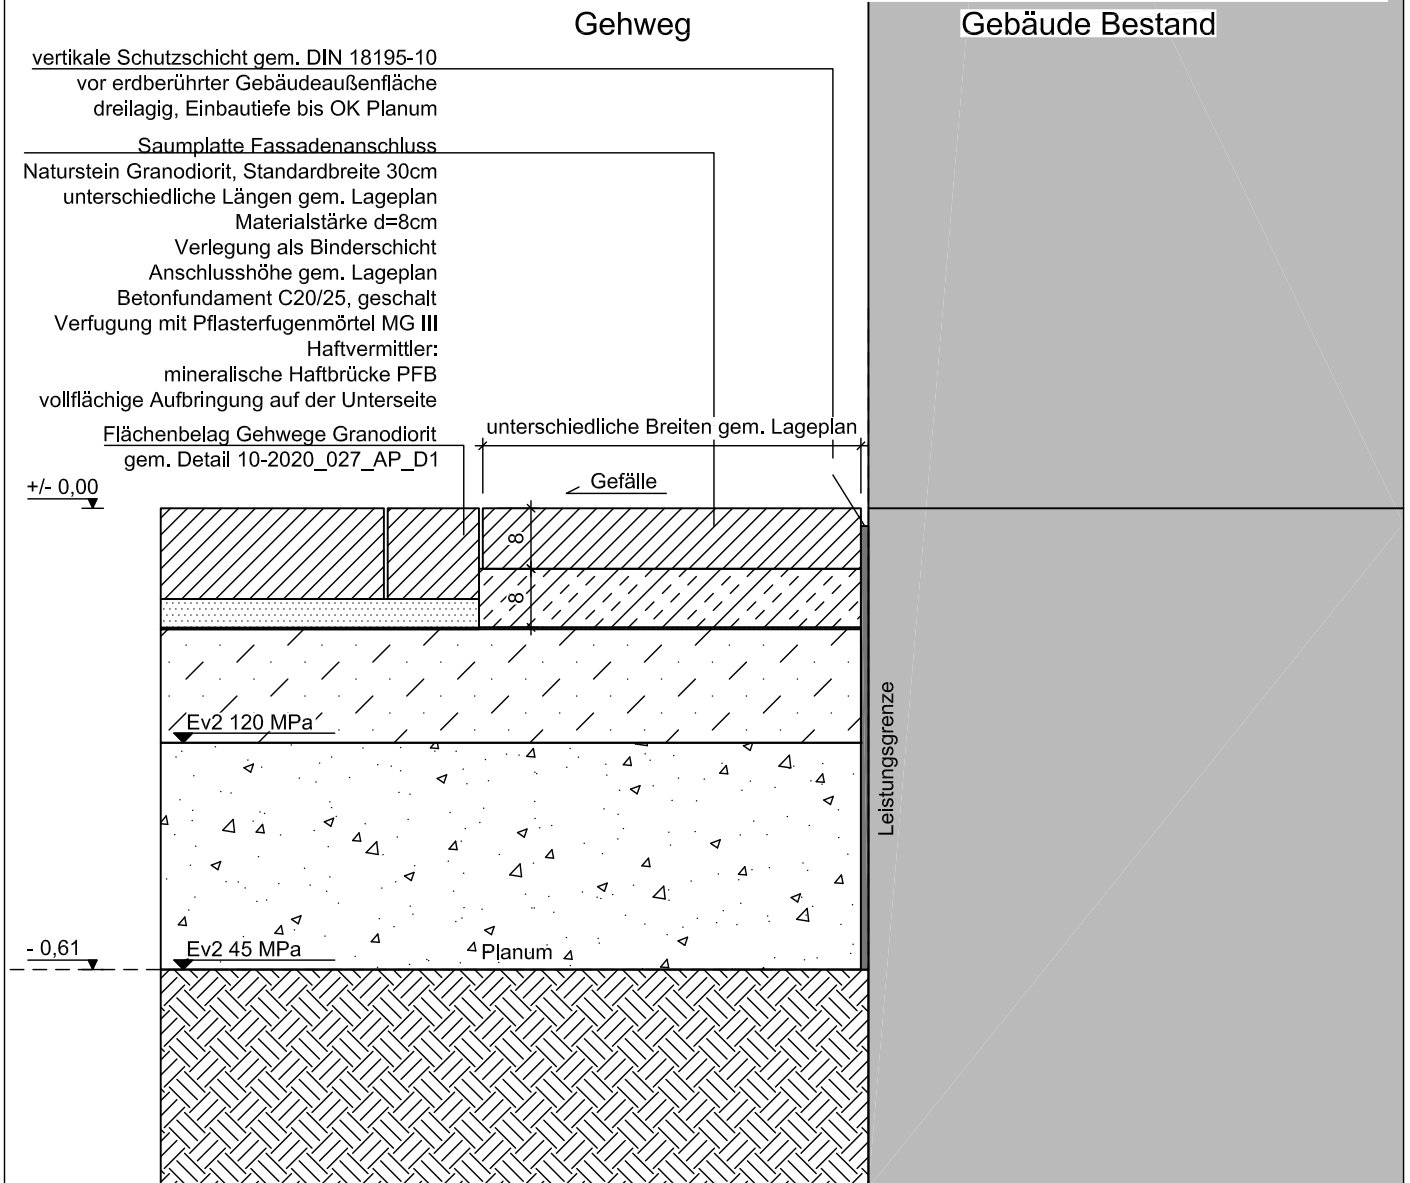

Fachbereich Mobilität und Verkehr

Der Oberbürgermeister

stadt aachen

Theaterplatz Aachen

Regeldetail Saumplatte Fassadenanschluss

Plan Nr:	Planer*in	Zeichner*in	M. = 1:10
2020_027_AP_D6	TM	TM	

Abteilung 68/500

Dr. Silke Roder

Juli 2026