



Bodenindikatoren:

- Leitsystem aus Rippen- und Noppenplatten im Gehweg
- Bereich Gehwege Theaterstraße und Theaterplatz, Vorplatz Theater
- Materialstärke wie Plattenbelag, niveaugleiche Verlegung in Bettung
 - > Bereich Gehwege / Nebenanlagen Theatergärten und Theaterstraße d=12cm
 - > Bereich Umfeld Theater / Theaterplatz d=14cm

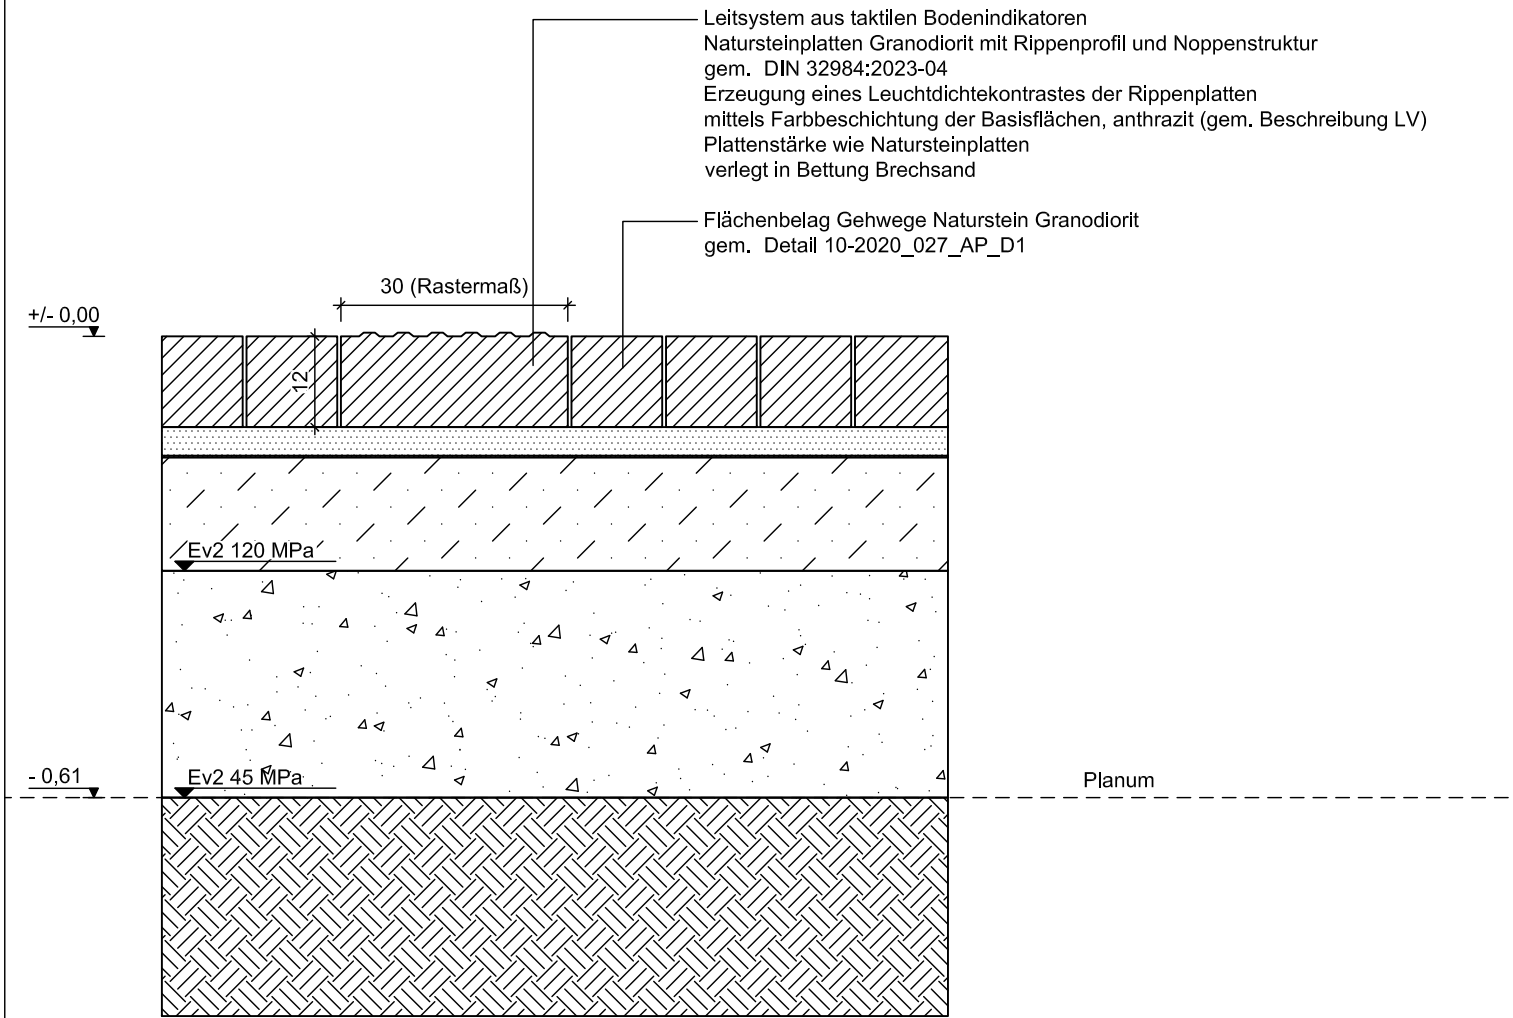

Natursteinplatten "taktile Bodenindikatoren":

- Natursteinplatte "Rippenprofil"
- Natursteinplatte Granodiorit
 - Format 60x30cm (Rastermaß)
 - Plattenstärke Standard d=12cm (d=14cm Theaterplatz)
 - Rippenprofil gem. DIN 32984: 2023-04
 - Erzeugung eines Leuchtdichtekontrastes der Rippenplatten mittels Farbbeschichtung der Basisflächen, anthrazit (gem. Beschreibung LV)

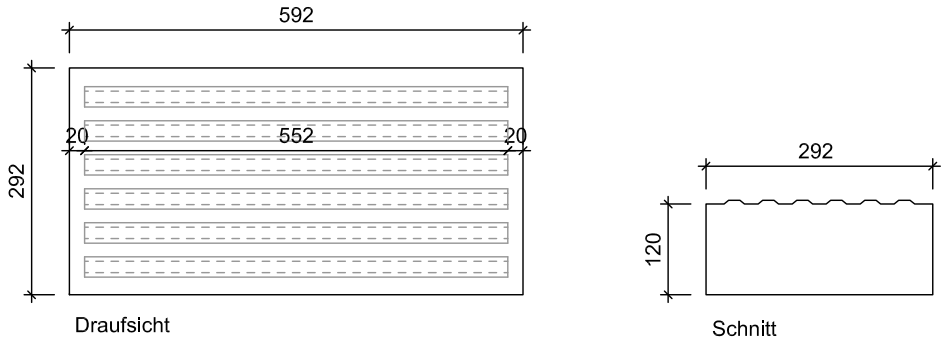

- Natursteinplatte "Noppenstruktur"
- Natursteinplatte Granodiorit
 - Format 30x30cm (Rastermaß)
 - Plattenstärke d=12cm (d=14cm Theaterplatz)
 - Noppenstruktur Kugelkalotten gem. DIN 32984: 2023-04



Fachbereich Mobilität und Verkehr

Der Oberbürgermeister



Theaterplatz Aachen

Regeldetail Bodenindikatoren

Plan Nr:	Planer*in	Zeichner*in	M. = 1:10
2020_027_AP_D9	TM	TM	

Abteilung 68/500

Dr. Silke Roder

Juli 2026