



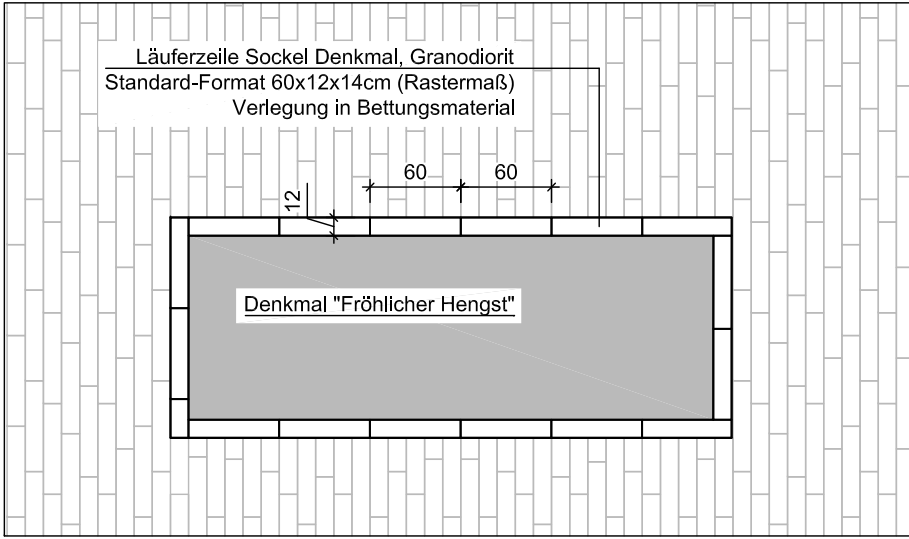



Läuferzeile 60x12cm Sockel Denkmal 1:50

Anarbeiten von Pflasterflächen an Schachtdeckel, Schieberkappen, Einbauten ... :


- nach Möglichkeit Verwendung von auspflasterbaren Schachtabdeckungen und Einstiegsöffnungen (Löschwassertank, Brunnentechnik)
- nach Möglichkeit Ausrichtung aller Schächte rechtwinklig zum Pflasterbelag
- Anpassung der Lage und Ausrichtung von Bestandsschächten
- Ausrichtung der Einbauten, Einfassungen usw. fluchtgerecht auf das Verlegemuster / Rastermaß Pflasterbelag
- im Bereich von Anschnitten bei Einbauten oder Einfassungen beträgt die Mindestlänge der Steine 12cm
 - > Passstücke auf zwei Steine verteilen
 - > Verwendung von Sondersteinen in Überlänge 80x12cm und Überbreite 60x24cm bzw. 60x15cm (Rastermaß)
- die Erfordernis einer Läuferzeile als Einfassung der Schächte ist abhängig vom baulichen Zustand des Schachtes und der jeweiligen Einbausituation
 - > Entscheidung vor Ort durch die Bauleitung!
- Durchmesser Kernbohrung ca. 20mm größer als Durchmesser Einbauteil

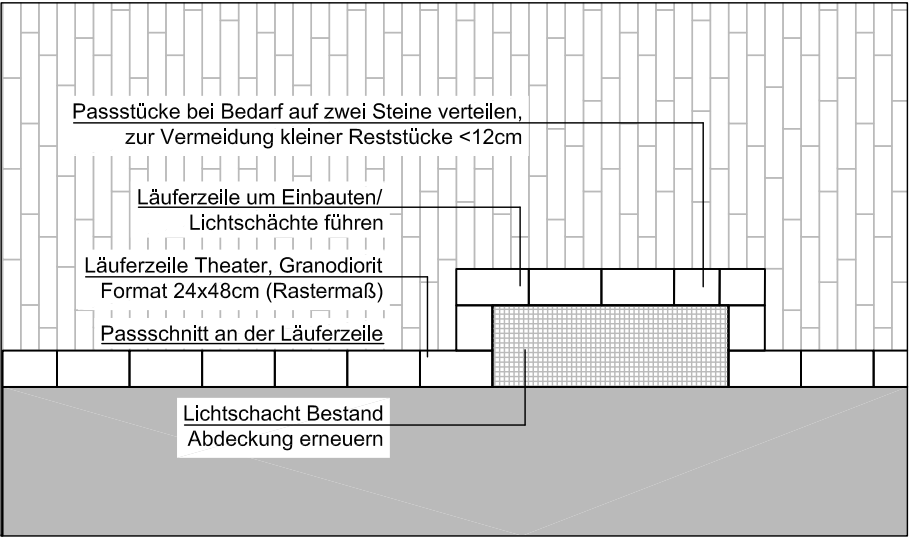


Läuferzeile 24x48cm Theaterfassade 1:50

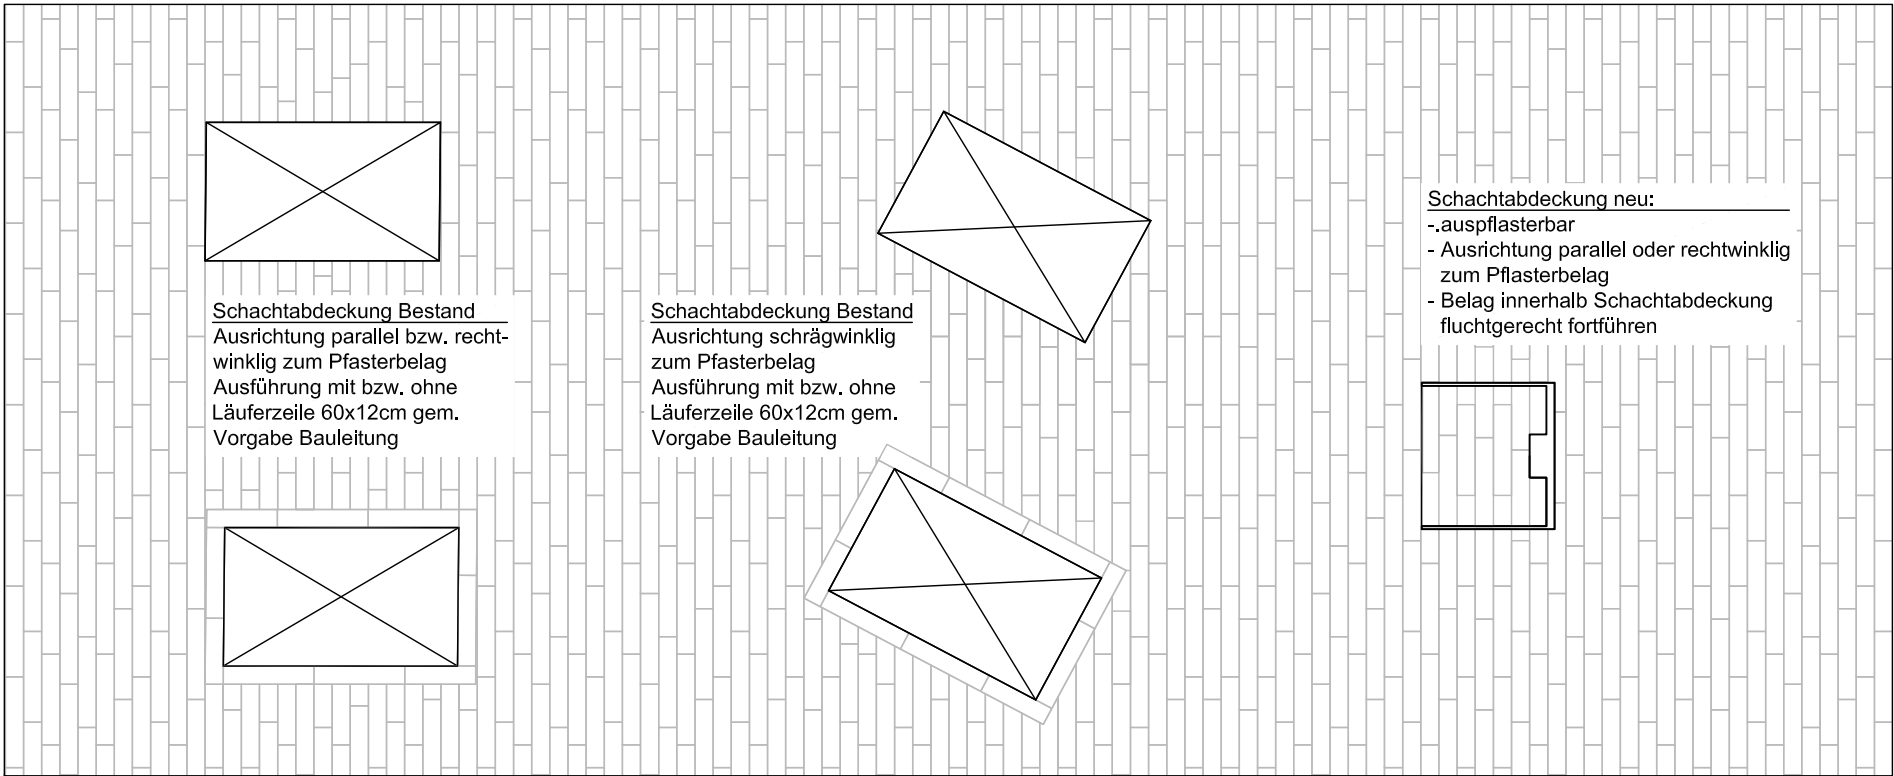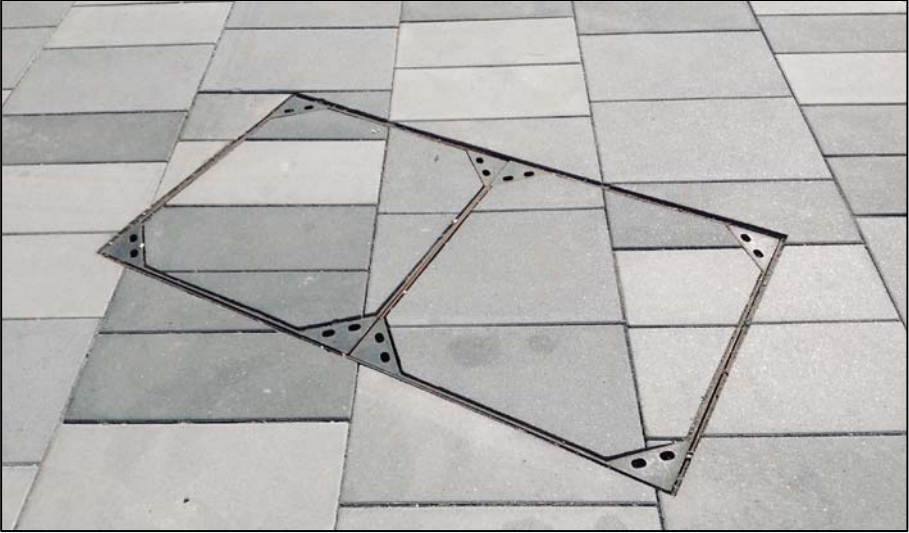


Anarbeiten Schachtabdeckung 1:50

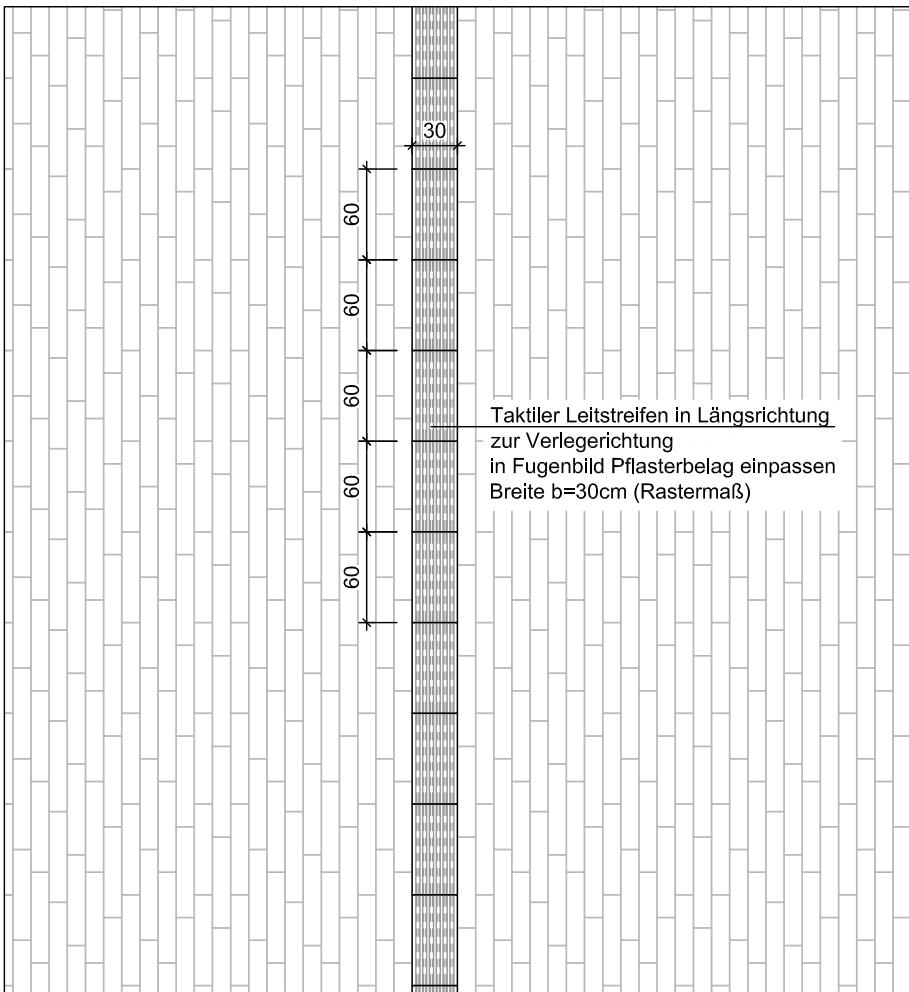


Anarbeiten taktiler Streifen Theatervorplatz 1:50

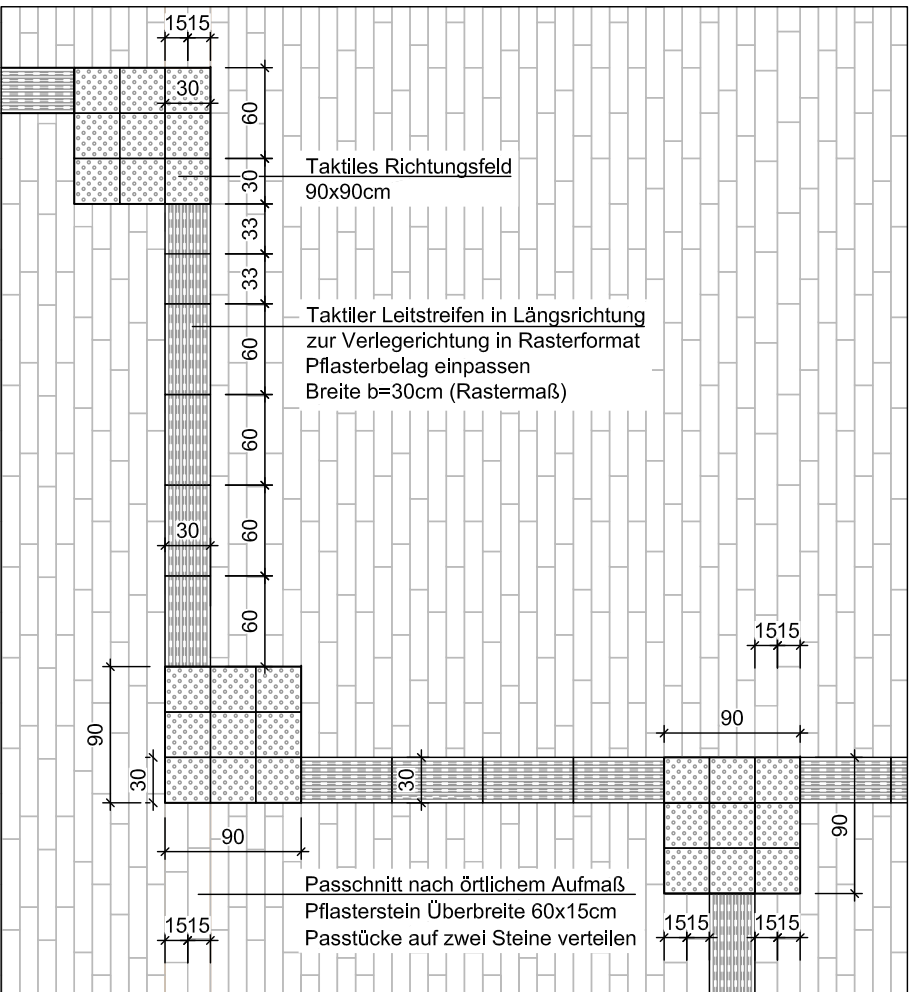


Taktiler Streifen Richtungswechsel 1:50

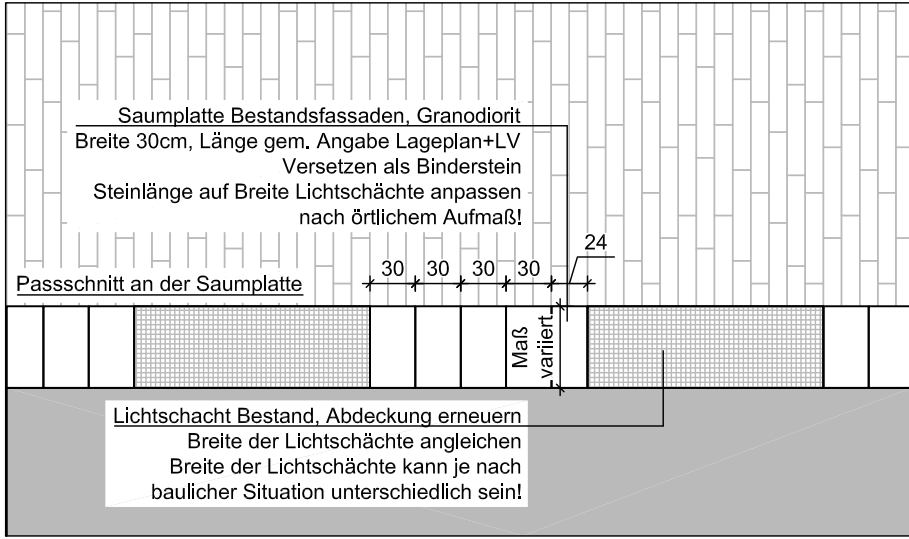

Saumplatte Bestandsfassaden 1:50

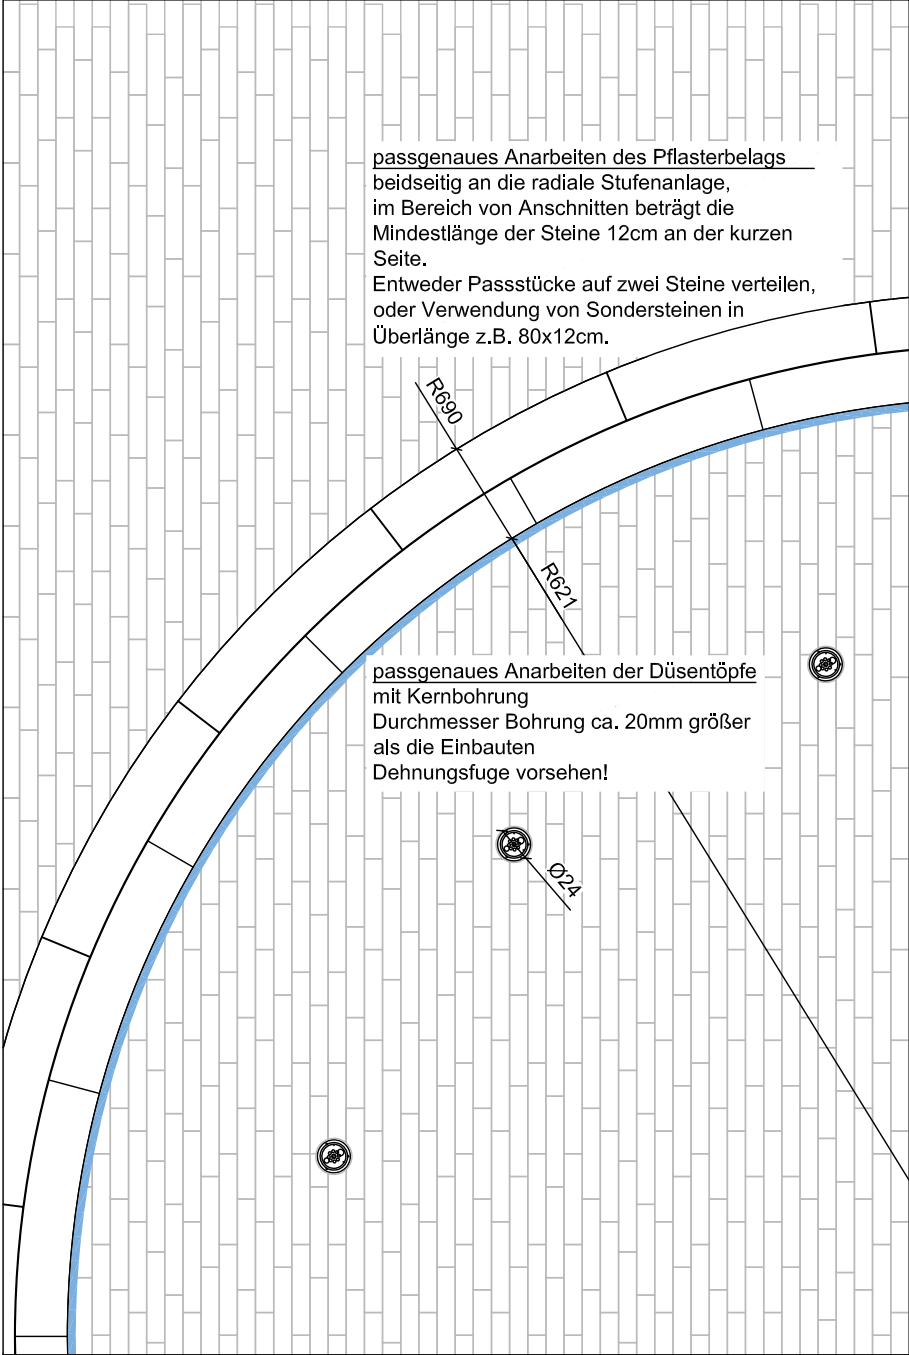


Anarbeiten radiale Stufenanlage Brunnen 1:50

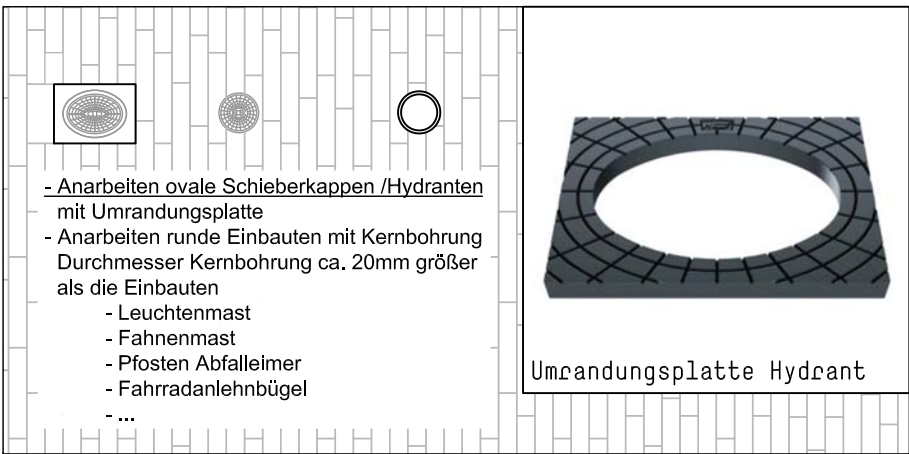


Anarbeiten Einbauten 1:50

Flächenbelag Stadtparkett - allgemeine Verlegeregeln:

- Flächenbelag Standardformat 60x12cm (Rastermaß)
- Fugenausbildung 8mm
- unregelmäßiger Rechteckverband
- lotgerichtetes Anlegen 90° an Anlegekante mit Sonderformaten / Passsteinen
- Start- und Endsteine als Sonderformate, gem. Angabe LV und Verlegedetail
- Vermeidung von Kreuzfugen
- Versatz der einzelnen Stoßfugen mind. 10cm
- Vermeidung von durchgehenden und regelmäßigen Diagonalfugen
- im Bereich von Anschnitten (Fassade, Einbauten oder Einfassungen) beträgt die Mindestlänge der Steine 12cm
 - > Passstücke auf zwei Steine verteilen
 - > Verwendung von Sondersteinen in Überlänge 80x12cm und Überbreite 60x24cm bzw. 60x15cm (Rastermaß)
- Ausrichtung der Einbauten, Einfassungen usw. fluchtgerecht auf das Verlegemuster / Rastermaß Pflasterbelag

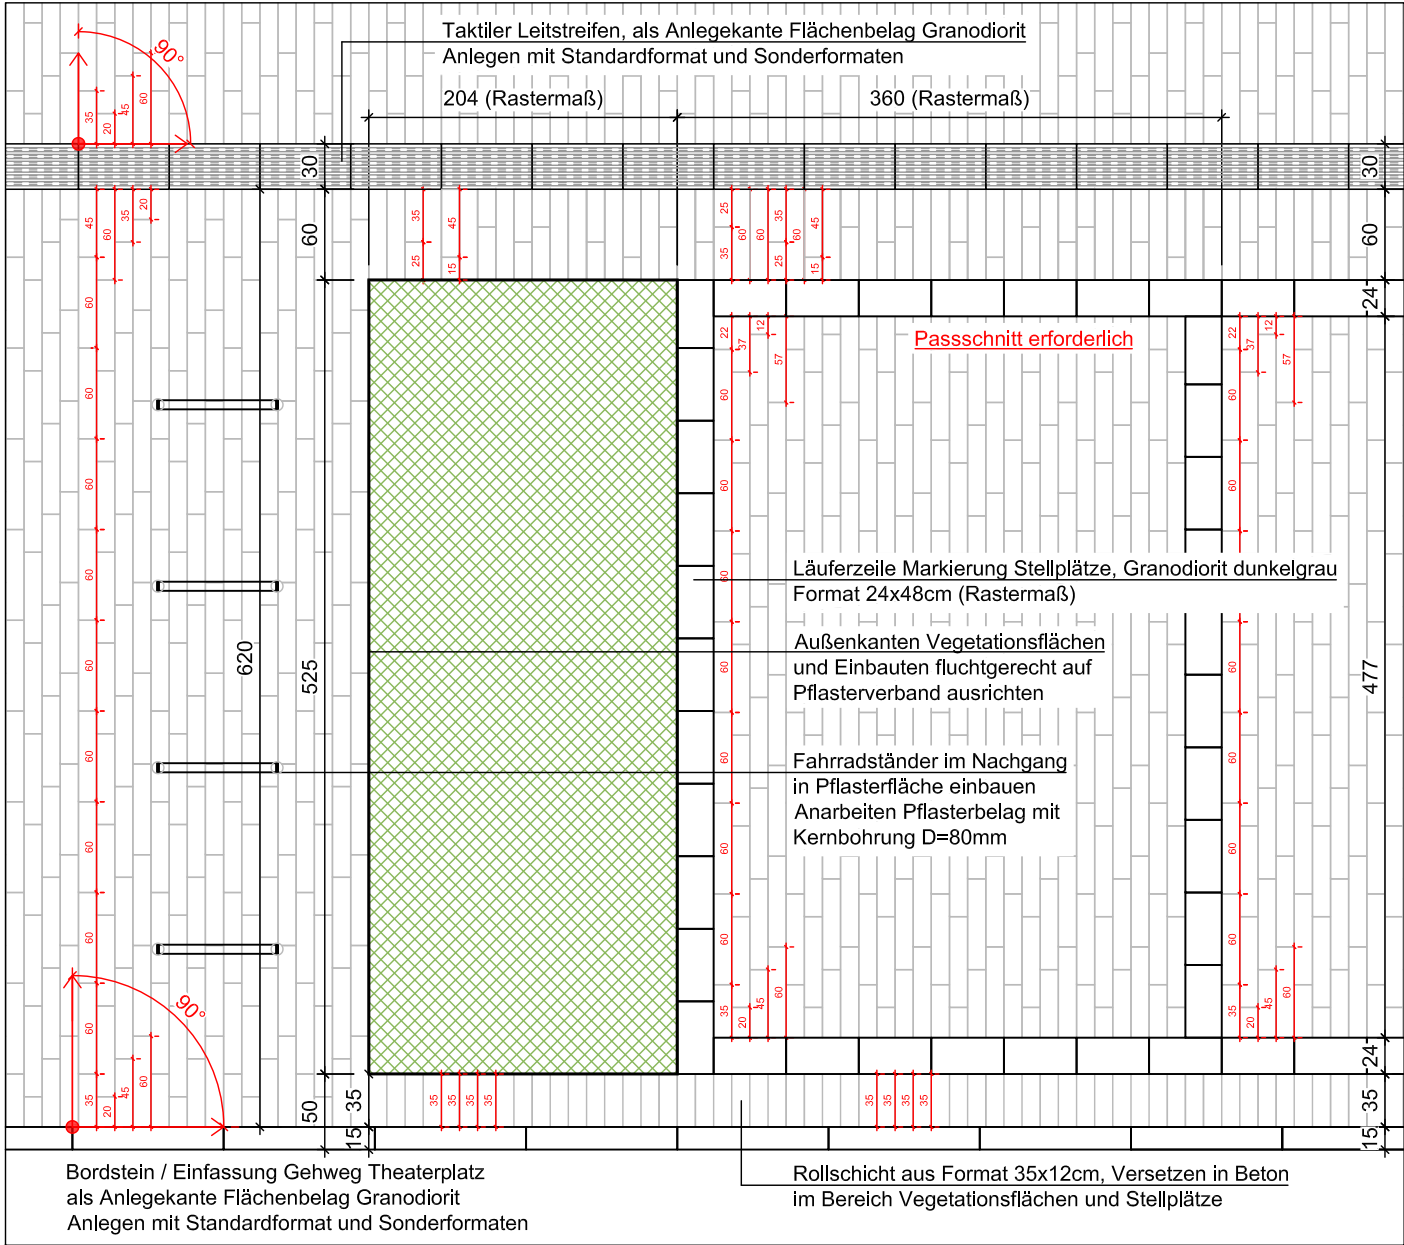

Verlegedetail 2.BA, Bereich Gehweg Theatergarten und Stellplätze / Liefer- und Ladezonen 1:50

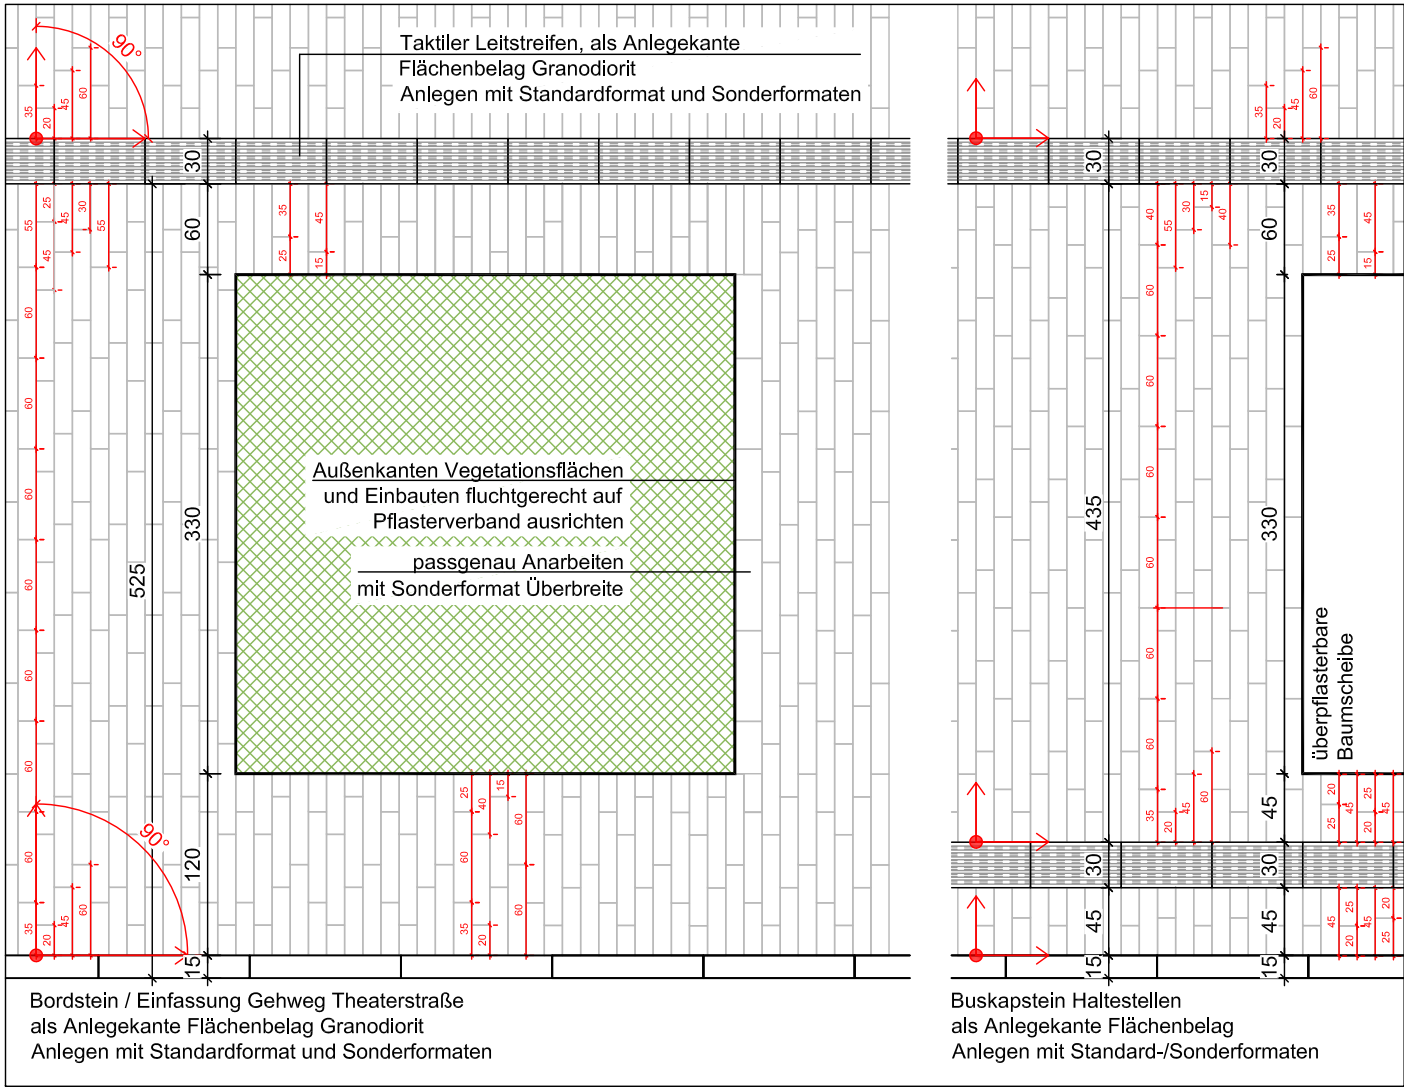

Verlegedetail 1.BA, Bereich Gehweg / Haltestellen Theaterstraße 1:50

Fachbereich Mobilität und Verkehr

Der Oberbürgermeister

stadt aachen

Abteilung 68/500

Dr. Silke Roder

Juli 2026

Theaterplatz Aachen

Regeldetail Verlegemuster Flächenbeläge

Plan Nr:	Planer*in	Zechner*in	M. = 1:50
2020_027_AP_D12	TM	TM	