Ausbauquerschnitt

Theaterstraße Q4-Q4

Haltestellenbereiche mit Bussonderfahrstreifen

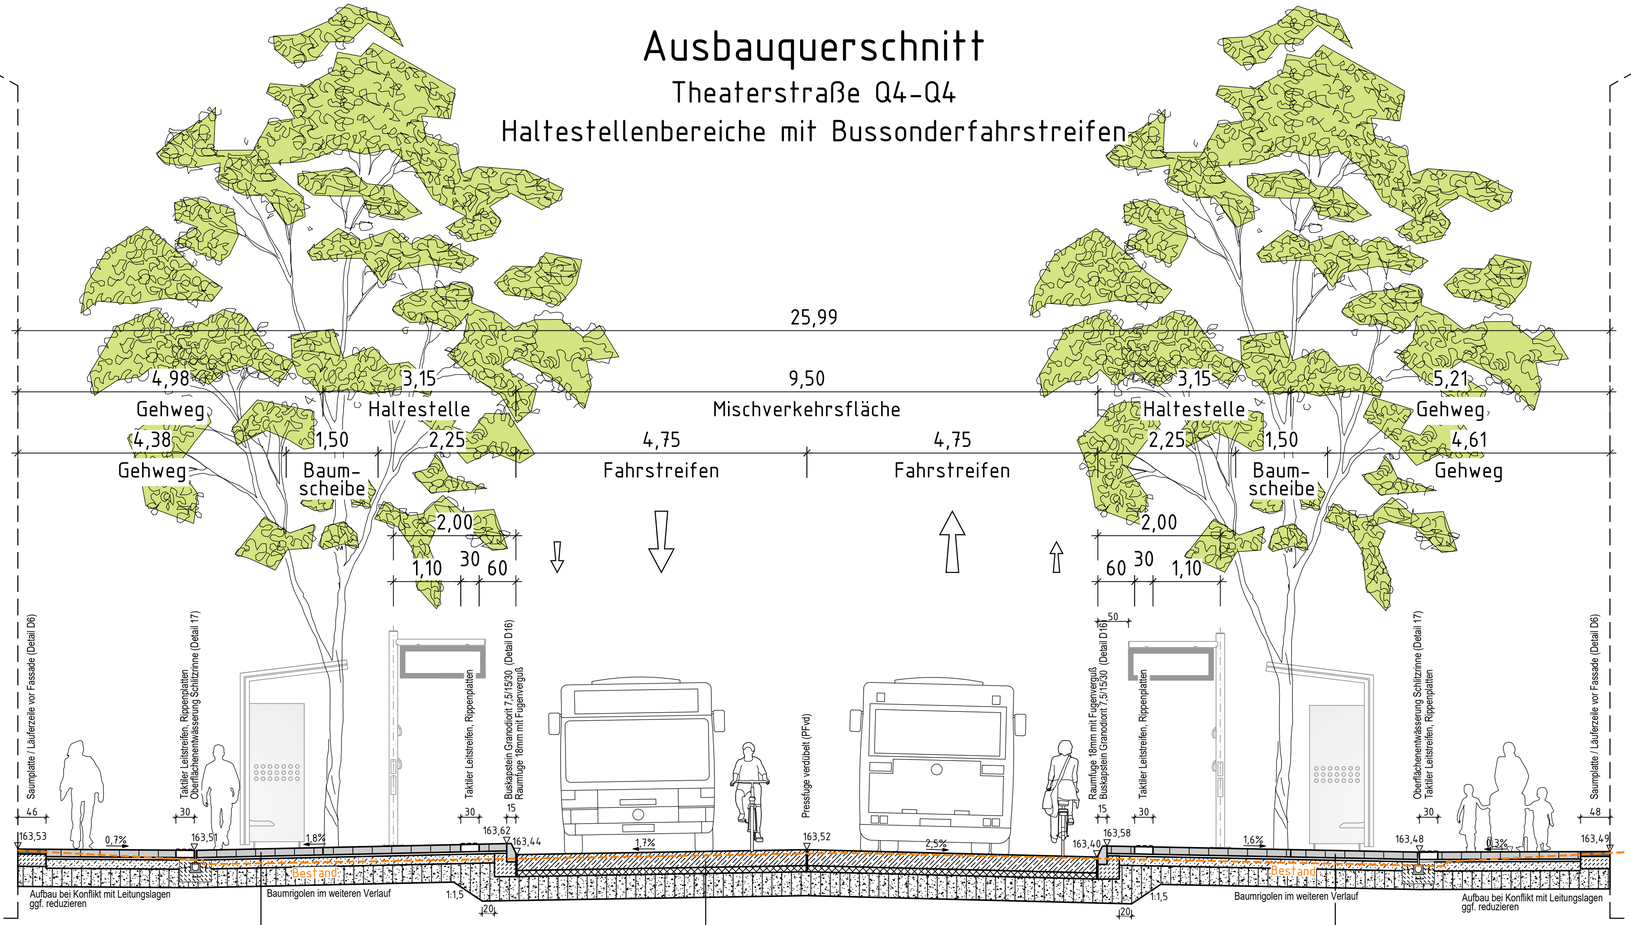

Flächenbelag Granodiorit Gehwege (Detail D1)

- 12,0 cm Natursteinpflaster Granodiorit
  Format: 60x12 cm, unregelmäßiger Reihenverband
- 3,0-5,0 cm Bettung, Brechsand 0/8, Basalt
- Trenn- u. Filtervließ, Geotextil GRK4
- 15,0 cm gebundene Tragschicht Dränbeton
  gem. M DBT FGSV
- 30,0 cm KFT kombinierte Schottertrag- und
  Frostschutzschicht, Natursteinschotter 0/45

Ev_2 120 MPa
Ev_2 45 MPa

61,0 cm Gesamtaufbau

Flächenbelag Ortbeton Bk100 (Detail D4)

- 26,0 cm Betonfahrbahn, Oberflächenveredelung
  u. Rezeptur in Abstimmung
- 10,0 cm AC 22 TS 50/70 gemäß M VaB Kap.2.2
- 39,0 cm KFT kombinierte Schottertrag- und
  Frostschutzschicht, Natursteinschotter 0/45

Ev_2 120 MPa
Ev_2 45 MPa

75,0 cm Gesamtaufbau

Flächenbelag Granodiorit Gehwege (Detail D1)

- 12,0 cm Natursteinpflaster Granodiorit
  Format: 60x12 cm, unregelmäßiger Reihenverband
- 3,0-5,0 cm Bettung, Brechsand 0/8, Basalt
- Trenn- u. Filtervließ, Geotextil GRK4
- 15,0 cm gebundene Tragschicht Dränbeton
  gem. M DBT FGSV
- 30,0 cm KFT kombinierte Schottertrag- und
  Frostschutzschicht, Natursteinschotter 0/45

Ev_2 120 MPa
Ev_2 45 MPa

61,0 cm Gesamtaufbau

Index	Datum	Planänderung.	Zeichn.
a	09.07.2026	Plananpassung nach Ausführungsbeschluss	TGE

Abteilung 68/500
gez.
Dr. Silke Roder

Juli 2026

Fachbereich Mobilität und Verkehr
Der Oberbürgermeister

stadt aachen

Theaterplatz Aachen
Theaterstraße
Leistungsphase 5
Ausbauquerschnitt Verkehrsanlagen - Q4 - Q4

Plan Nr:	Planer*in	Zeichner*in	M. = 1:50
2020_027_AP_RQ4	MJE	RTH	1 m

In der Bezirksvertretung Aachen-Mitte beschlossen/empfohlen am: 11.06.2025

Im Mobilitätsausschuss beschlossen/empfohlen am: 26.06.2025

Dezernat III
gez.
Frauke Burgdorff

Fachbereich 68
gez.
Uwe Müller

Abteilung 68/500
gez.
Dr. Silke Roder

Mai 2025

ETRS 89 UTM, HST 160

P:\30L-Cub L94\105 Theaterplatz Aachen\03-Planungsergebnisse\05-Planunterlagen\CAD\06_Straßenquerschnitte\LP5 - Ausführungsplanung\260720_LP5_Theaterplatz_Aachen_Ausbauquerschnitte_50_Index.dwg