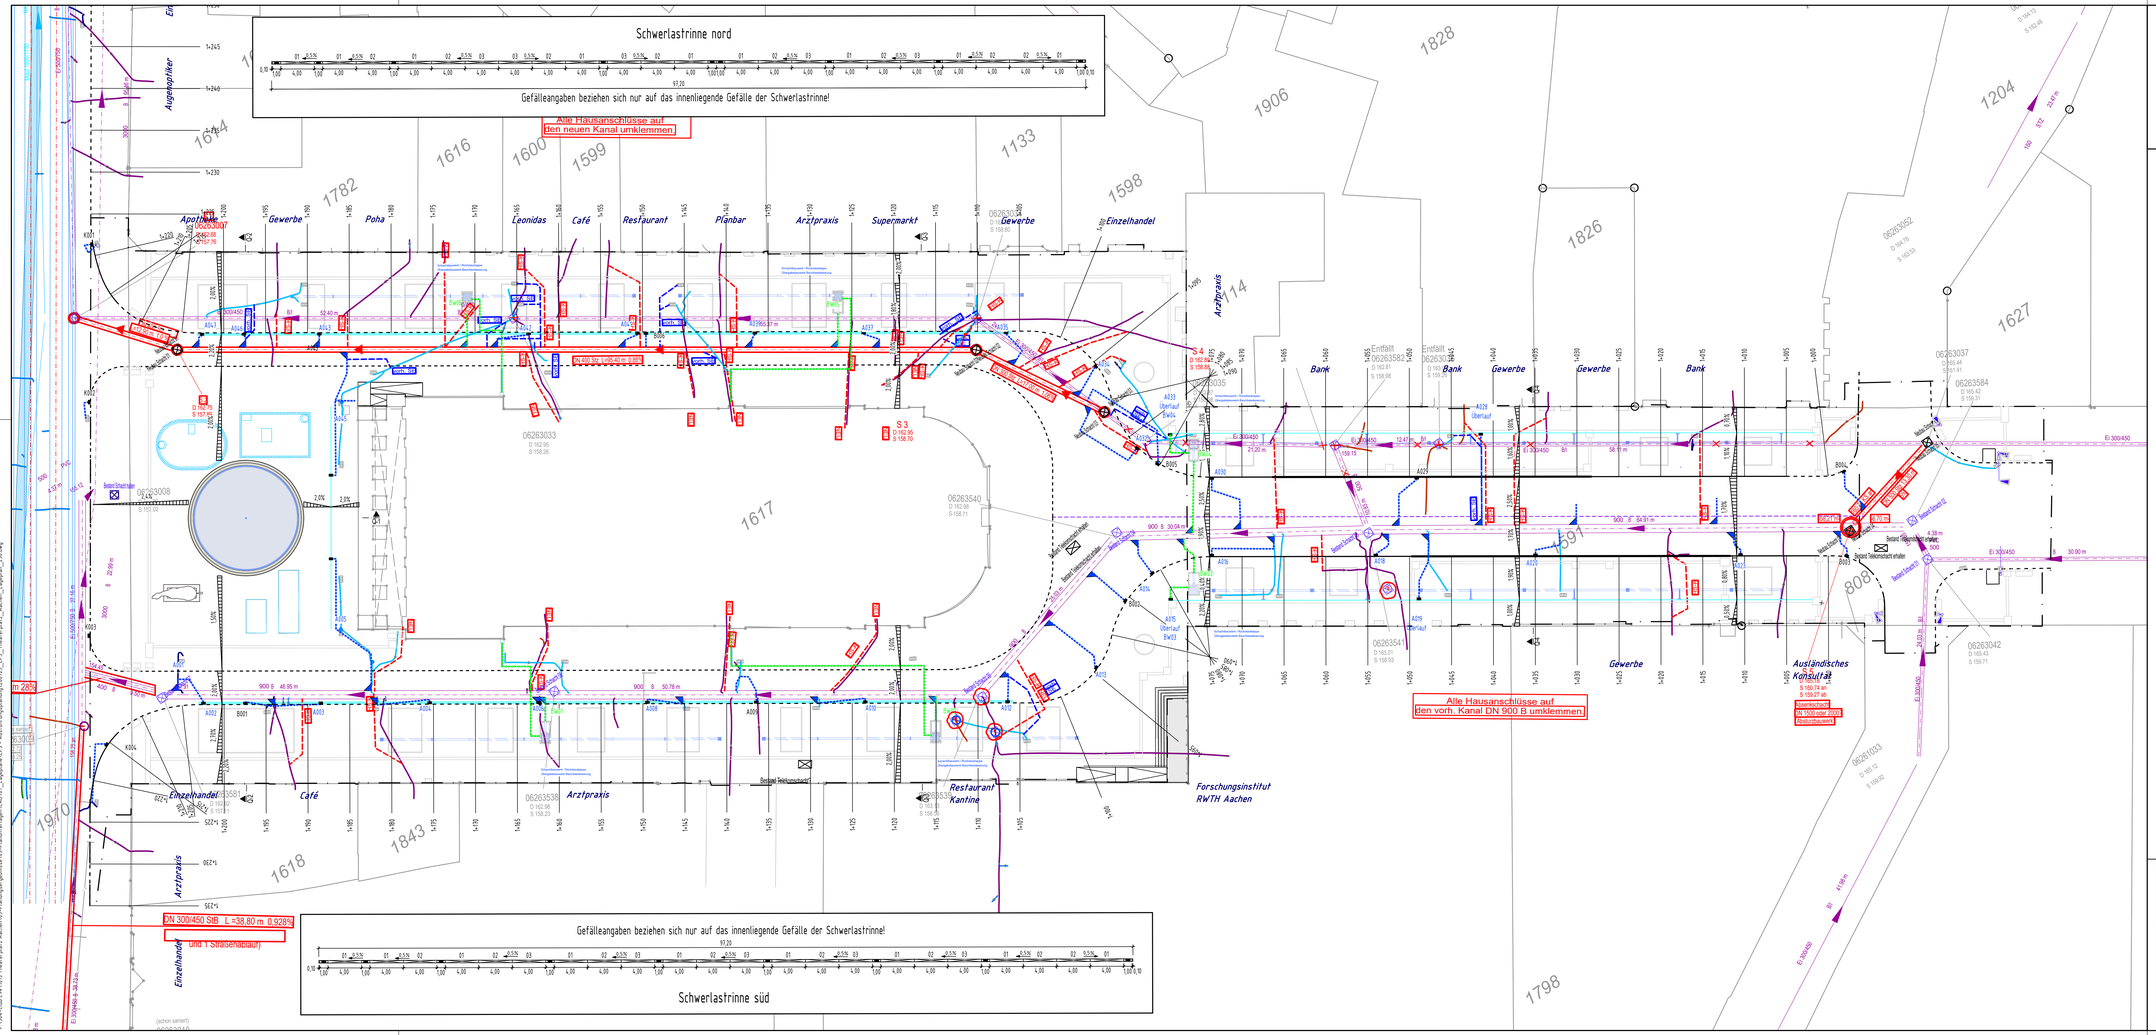
Schwerlastrinne nord
Gefälleangaben beziehen sich nur auf das innenliegende Gefälle der Schwerlastrinne!
Alle Hausanschlüsse auf den neuen Kanal umklemmen
Gefälleangaben beziehen sich nur auf das innenliegende Gefälle der Schwerlastrinne!
Schwerlastrinne süd
Alle Hausanschlüsse auf den vorh. Kanal DN 900 B umklemmen
DN 300/450 StB L =38,80 m 0,928%
(inkl. 1 Straßenablauf)
Apotheke
Gewerbe
Poha
Leonidas
Café
Restaurant
Planbar
Arztpraxis
Supermarkt
Einzelhandel
Bank
Ausländisches Konsulat
Forschungsinstitut RWTH Aachen
Restaurant Kantine
Augenoptiker
Entfällt
1616
1600
1599
1133
1598
1782
1906
1828
1826
1204
1627
1617
1614
1910
1843
1618
1798
1591
808
06263007
06263008
06263033
06263540
06263538
06263541
06263037
06263584
06263042
06263033
06263052
06263358
06263359
