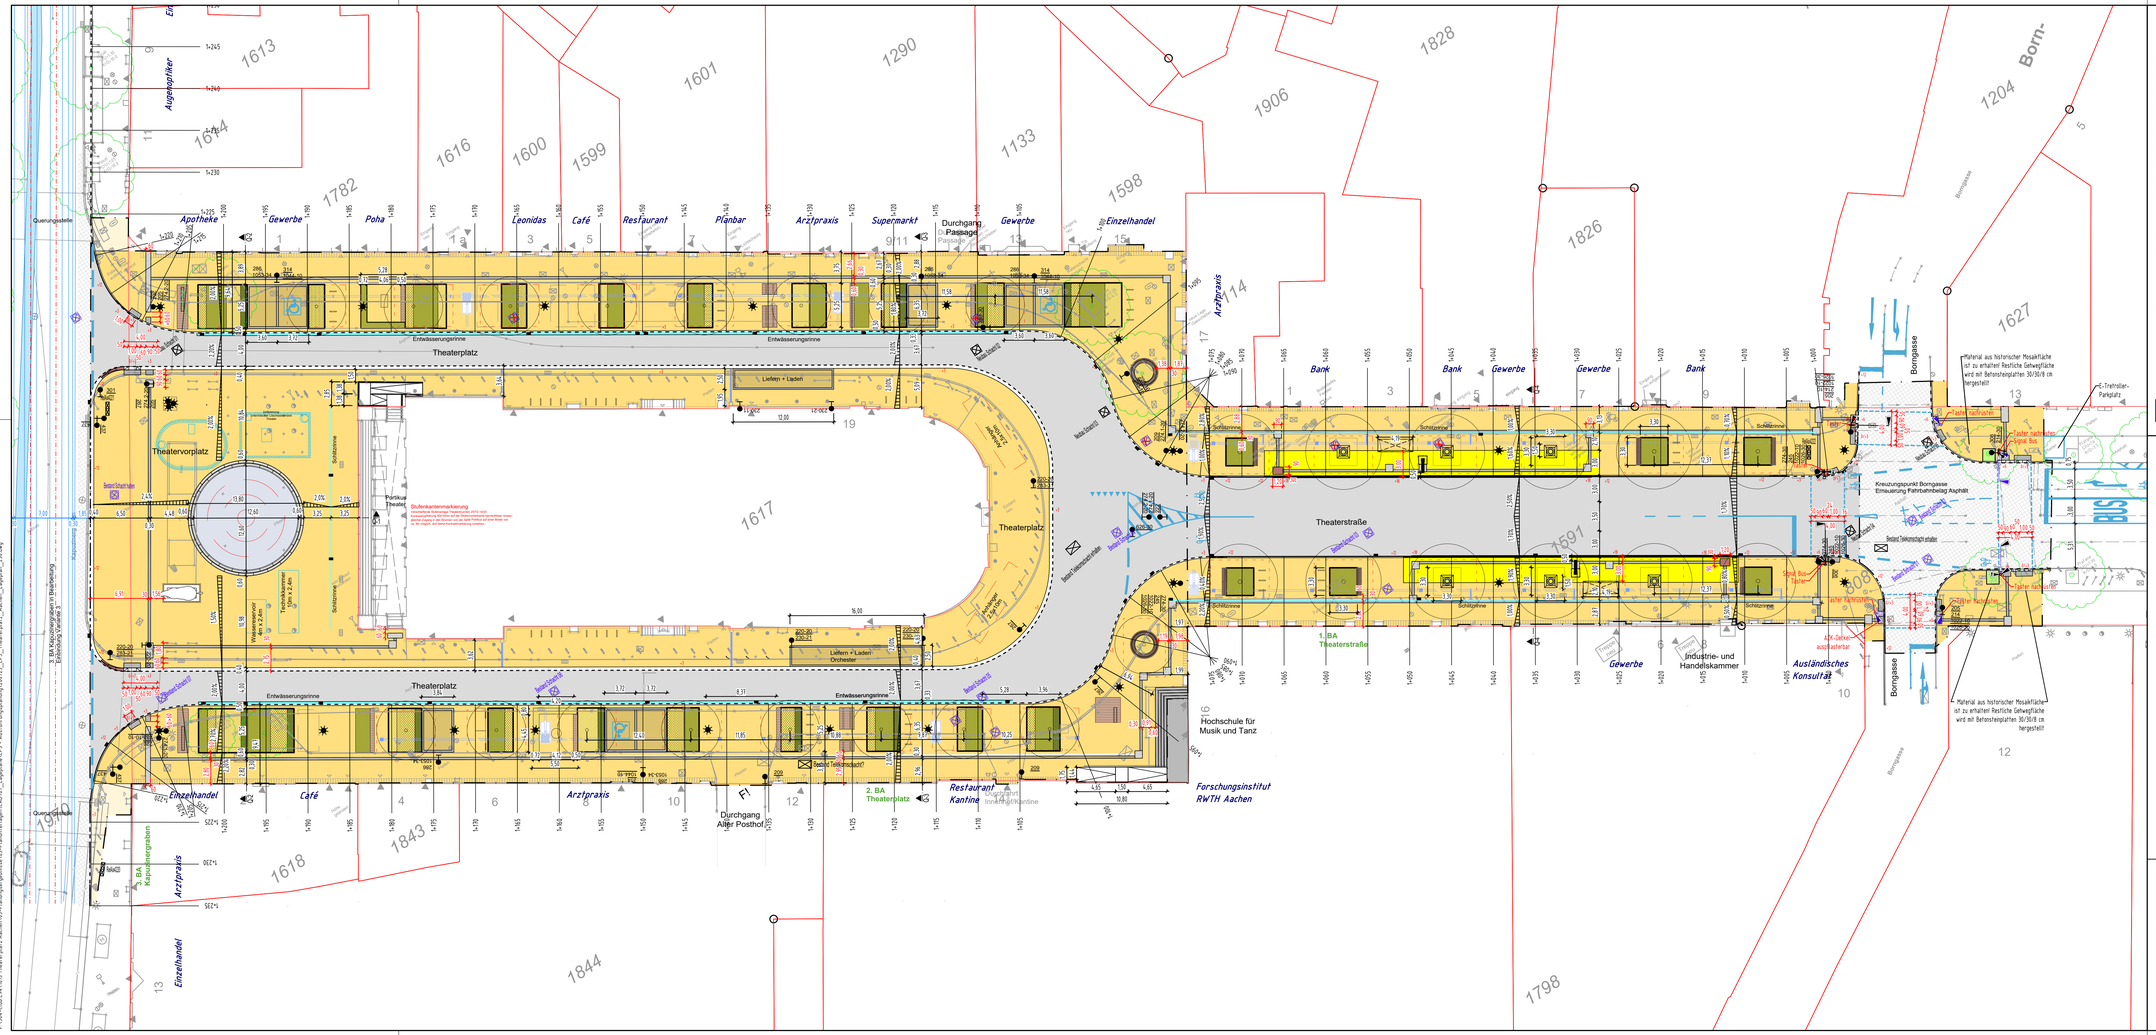

Legende

Flächendarstellung nach Nutzungsart

- Fahrbahn (Vollausbau)
- Fahrbahn (Deckensanierung)
- Parkstände/Ladezone
- Gehweg
- Gehweg, Anpassungsbereich an Bestand
- Grünfläche
- Gewässer / Entwässerungsmulde / Rinne
- Wartefläche Bushaltestelle
- Taktile Elemente Noppe
- Taktile Elemente Rippe

- Verkehrszeichen, Bestand
- Verkehrszeichen, Planung
- Kanalschacht, Bestand + Planung
- Beleuchtung, Bestand + Planung
- Straßenablauf, Bestand
- Straßenablauf 30/50, Planung
- Wartehalle, Planung
- Baum, Bestand
- Baum, Planung
- Fahrradständer, Bestand + Planung
- Deckenhöhe, Bestand
- Deckenhöhe, Planung

Grünflächen, Bäume und Ausstattungsdetails siehe Planung Club LN

- Gasschieber, unterflur, Bestand
- Wasserschieber, unterflur, Bestand
- Hydrant, überflur, Bestand
- Hydrant, unterflur, Bestand
- Kabelkasten, überflur, Bestand
- Kabelkasten, unterflur, Bestand
- Poller / Pfosten, fest, Bestand
- Mülleimer, Bestand
- Hauseingang / Zufahrt, Bestand
- Fahrennach, Bestand
- LSA, Bestand
- Fahrzeugsignal, Bestand + Planung
- Fußgängersignal, Bestand + Planung
- Radfahrersignal, Bestand + Planung
- Geschwindigkeits- / Blinksignal, B + P
- Flurstücksgrenze
- Ausbaugrenze
- Hochbordstein, Planung
- Buskasteln, Planung
- Abgesenkter Bordstein, Planung
- Tiefbordstein, Planung
- Markierung geplant
- Flügelsteine / Übergangssteine, Planung
- Schwellast Kosterrinne, Planung
- Schlitzrinne, Planung

N

Anmerkungen:

Alle gestalterischen Elemente sind aus den Lageplänen 2020_027_AP_L7, L8 und L9 zu entnehmen.

Hinweis: Anpassungen der Pläne vor dem Ausführungsbeginn bleiben vorbehalten.

Fachbereich Mobilität und Verkehr
Der Oberbürgermeister

stadt aachen

Theaterplatz Aachen

1. BA + 2. BA Theaterstraße und Theaterplatz
Leistungsphase 5

Lageplan Verkehrsanlagen

Plan Nr:	Planer*in	Zeichner*in	M. = 1:250 5 m
2020_027_AP_L3	MJE	RTH	

Abteilung 68/500
gez.:
Dr. Silke Roder
Juli 2026

ETRS 89 UTM, HST 160