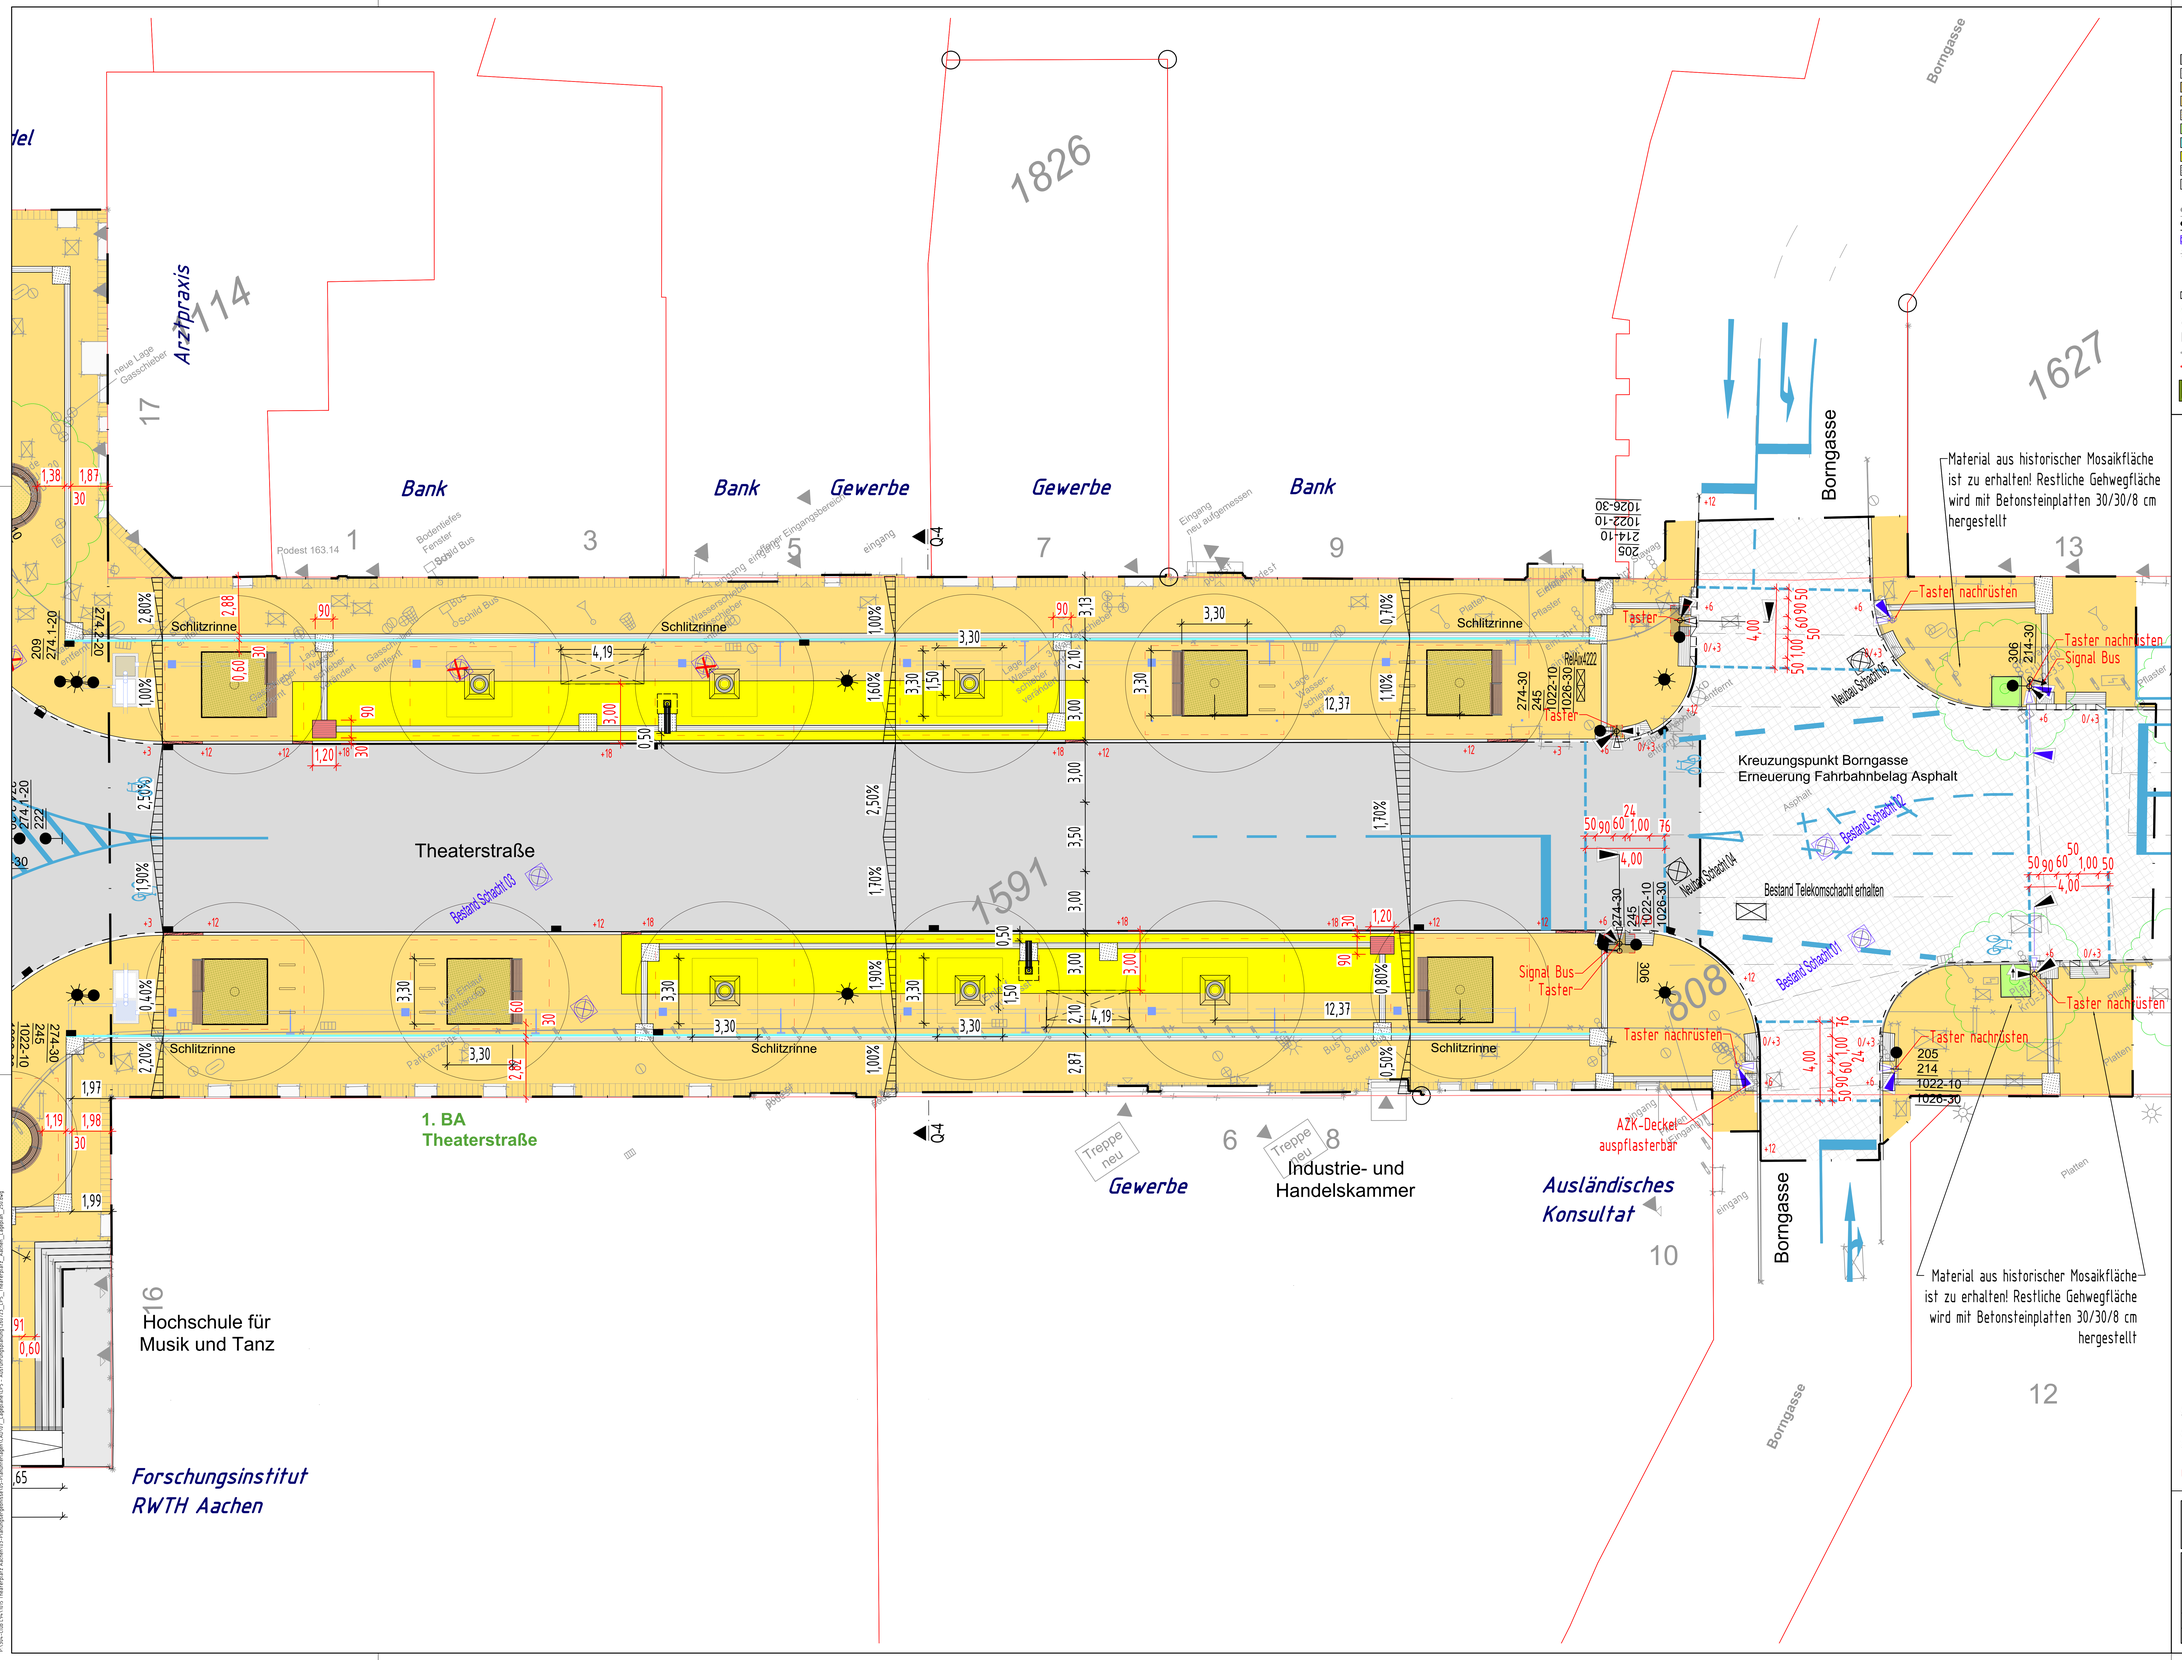

Legende

Flächendarstellung nach Nutzungsart

- Fahrbahn (Vollausbau)
- Fahrbahn (Deckensanierung)
- Parkstände/Ladezone
- Gehweg
- Gehweg, Anpassungsbereich an Bestand
- Grünfläche
- Gewässer / Entwässerungsmulde / Rinne
- Warteflächе Bushaltestelle
- Taktile Elemente Noppe
- Taktile Elemente Rippe

- Gasschieber, unterflur, Bestand
- Wasserschieber, unterflur, Bestand
- Hydrant, überflur, Bestand
- Hydrant, unterflur, Bestand
- Kabelkasten, überflur, Bestand
- Kabelkasten, unterflur, Bestand
- Poller / Pfosten, fest, Bestand
- Mülleimer, Bestand
- Hauseingang / Zufahrt, Bestand
- Fahrennest, Bestand
- LSA, Bestand
- Verkehrszeichen, Bestand
- Verkehrszeichen, Planung
- Kanalschacht, Bestand + Planung
- Beleuchtung, Bestand + Planung
- Straßenablauf, Bestand
- Straßenablauf 30/50, Planung
- Wartehalle, Planung
- Baum, Bestand
- Baum, Planung
- Fahrradständer, Bestand + Planung
- Deckenhöhe, Bestand
- Deckenhöhe, Planung
- Grünflächen, Bänke und Ausstattungsdetails siehe Planung Club L14
- Fahrzeugsignal, Bestand + Planung
- Fußgängersignal, Bestand + Planung
- Radfahrersignal, Bestand + Planung
- Geschwindigkeits- / Blinksignal, B+ P.
- Flurstücksgrenze
- Ausbaugrenze
- Hochbordstein, Planung
- Bushaltestelle, Planung
- Abgesenkter Bordstein, Planung
- Tiefbordstein, Planung
- Markierung geplant
- Flügelsteine / Übergangssteine, Planung
- Schwerlast Kastenrinne, Planung
- Schlitzrinne, Planung

Anmerkungen:

Alle gestalterischen Elemente sind aus den Lageplänen 2020_027_AP_L7, L8 und L9 zu entnehmen.

Hinweis: Anpassungen der Pläne vor dem Ausführungsbeginn bleiben vorbehalten.

Fachbereich Mobilität und Verkehr
Der Oberbürgermeister

stadt aachen

Theaterplatz Aachen
1. BA Theaterstraße
Leistungsphase 5 - Planausschnitt 1
Lageplan Verkehrsanlagen Theaterplatz 1.BA

Plan Nr:	Planer*in	Zeichner*in	M. = 1:100
2020_027_AP_L1	MJE	RTH	2 m

Abteilung 68/500
gez.
Dr. Silke Roder
Juli 2026

ETRS 89 UTM, HST 160