


Detail 2

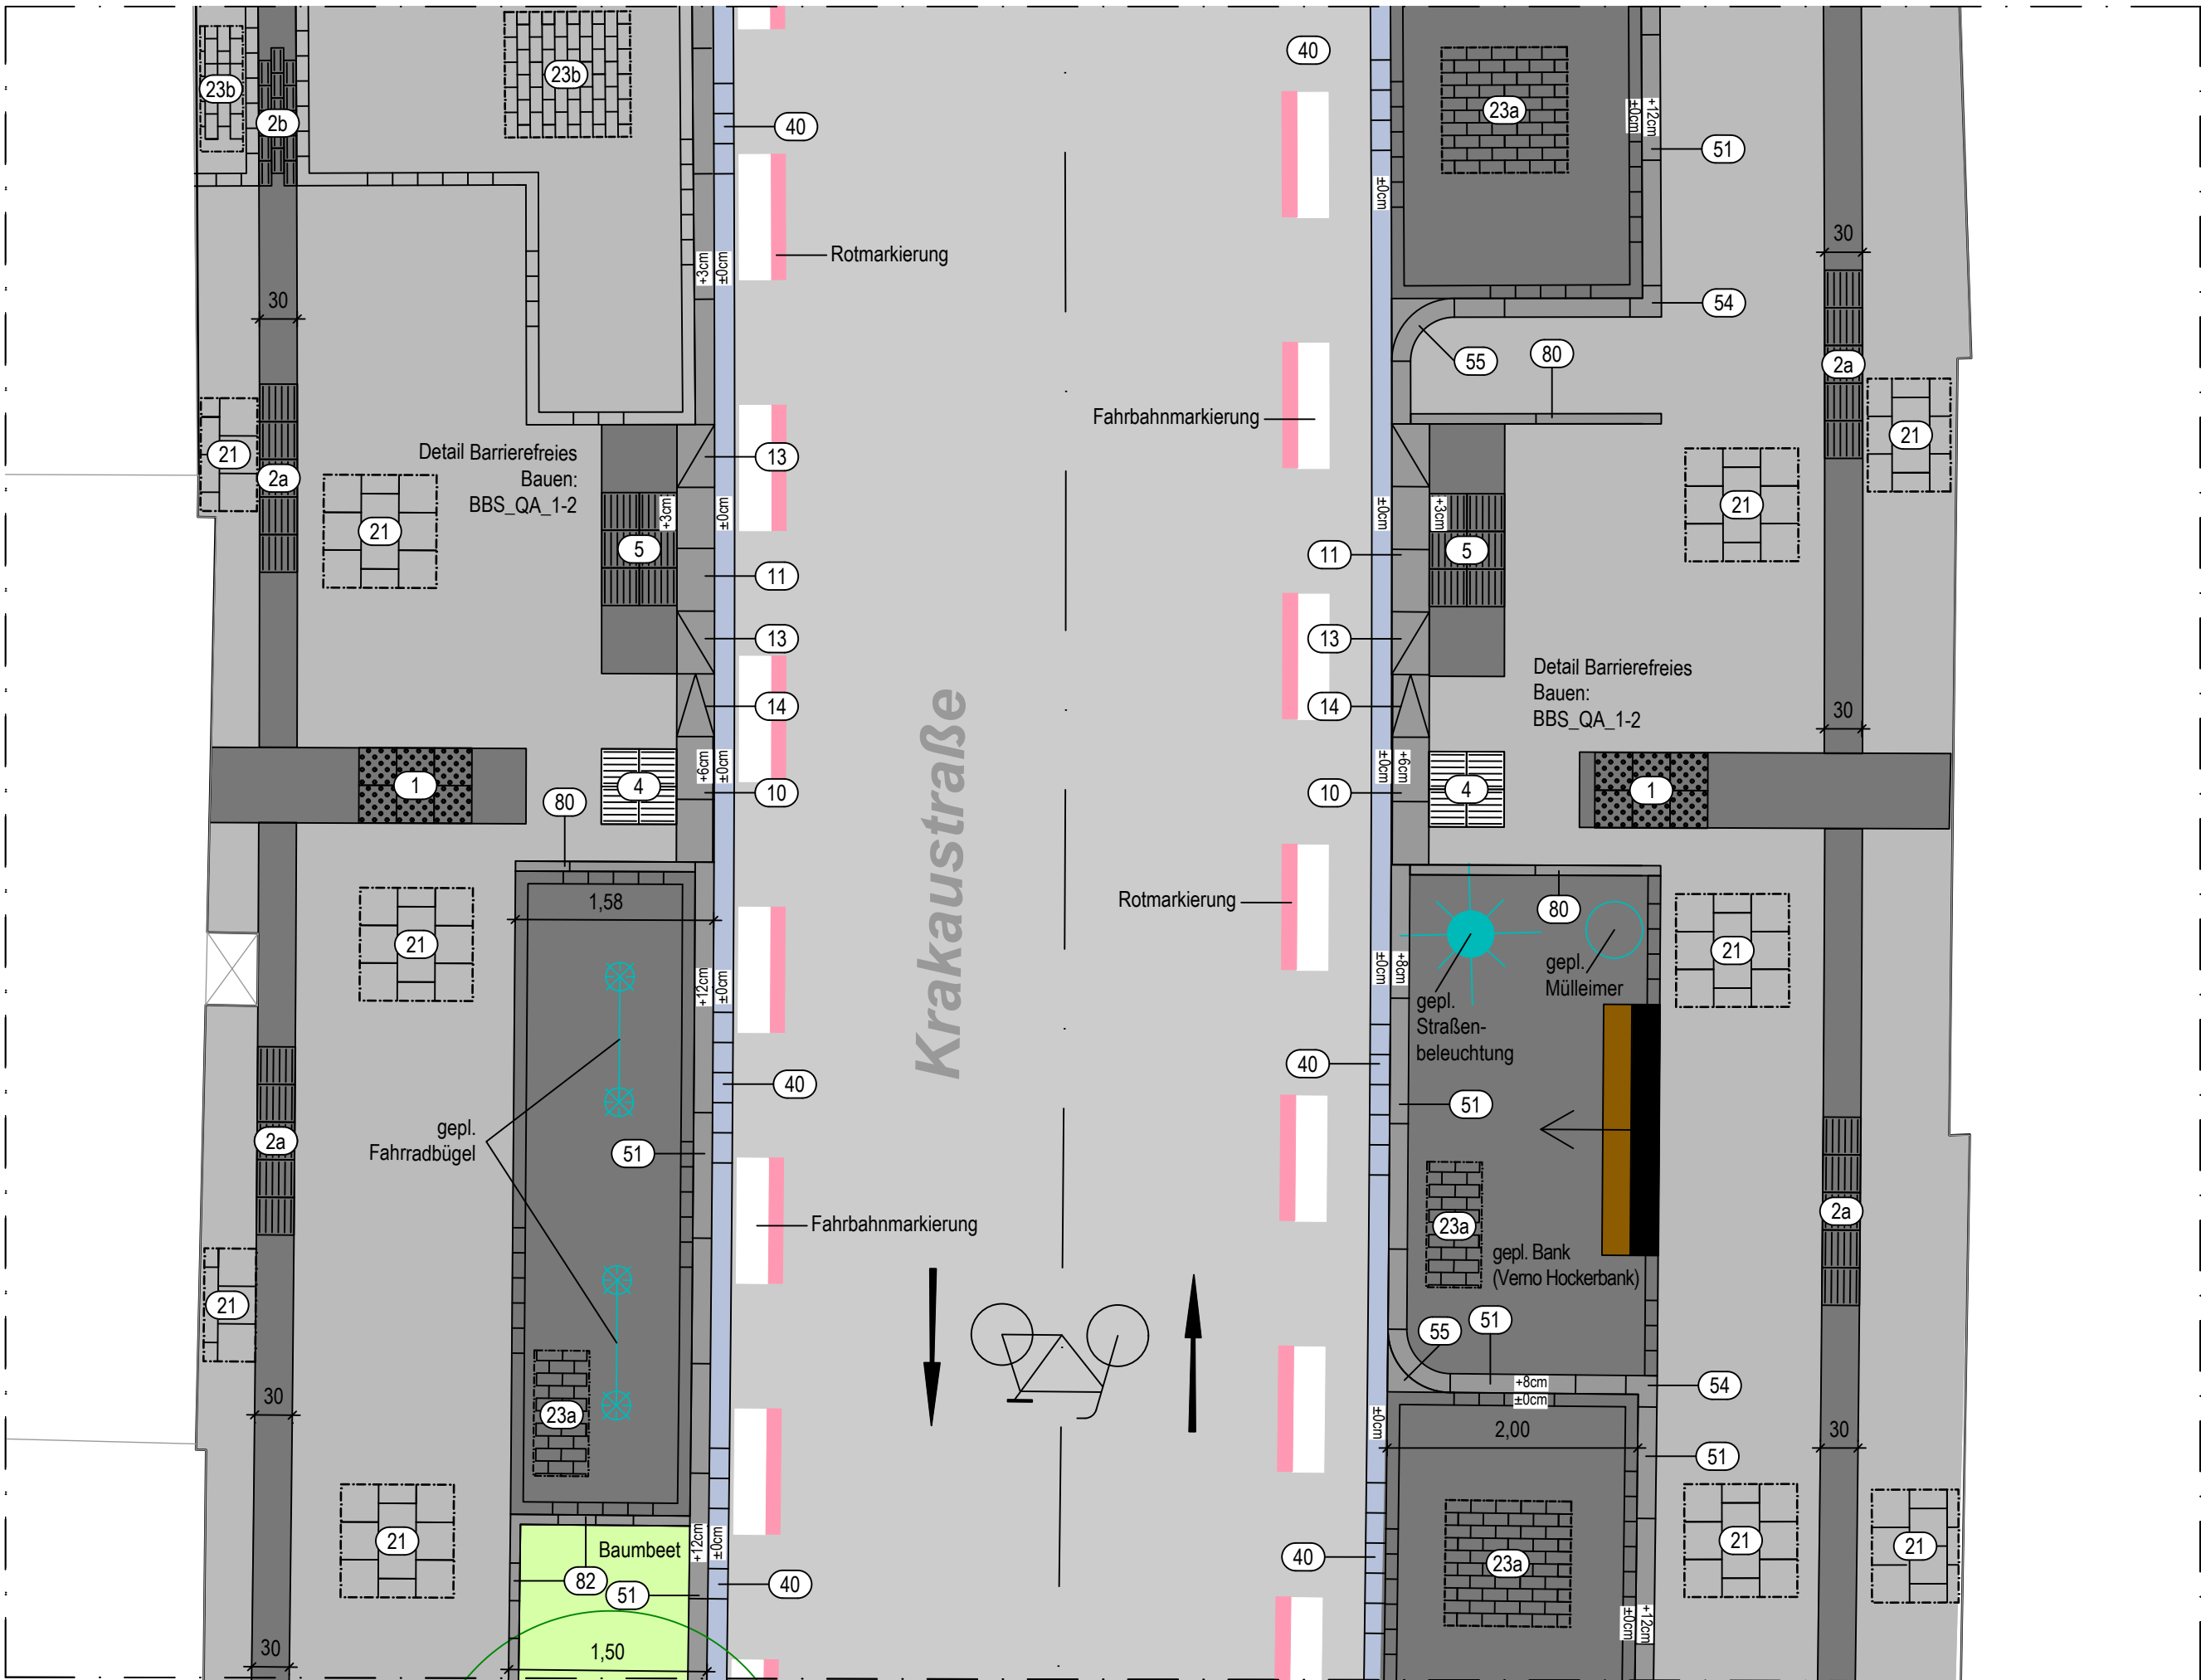

Legende

- | | | | |
|----|---|-----|--|
| 1 | Auffindestreifen
Noppenplatte
anthrazit 30/30/8 | 21 | Betonplatte
grau 30/30/8
Längsverband |
| 2a | Leitstreifen
Rippenplatte
anthrazit 30/30/8 | 23a | Betonsteinpflaster
anthrazit 10/20/10
Querverband |
| 2b | Leitstreifen
Rippenpflaster
anthrazit 10/20/10 | 23b | Betonsteinpflaster
grau 10/20/10
Längsverband |
| 4 | Richtungsfield
Rippenplatte
weiß 30/30/8 | 40 | Rinnenpflasterstein
grau 16/24/14 |
| 5 | Sperrfeld
Rippenplatte
anthrazit 30/30/8 | 51 | Hochbordstein
15/30
grau |
| 10 | Tastbord Typ 30
grau 30/50 | 54 | Winkelbordstein - innen
HB 15/30, 90°
grau |
| 11 | Rollbord Typ 30
grau 30/50 | 55 | Parkbucht-
Außeneckstein
HB 15/30, 90°
grau, Einbauhöhe 8cm |
| 13 | Übergangsstein
grau 30/50 | 80 | Tiefbordstein
8/20
grau |
| 14 | Schrägbordstein
grau 30/50 | 82 | Winkelrandstein
grau, h=30 |

VORABZUG
09.09.2026

Fachbereich Mobilität und Verkehr
Der Oberbürgermeister



Krakastraße
Umbau

Abteilung 68/500

Detailplan 2, Detail 2

Christina Peterek

Plan Nr:	Planer*in	Zechner*in	M. = 1:50 1 m
2026_015_A_D2	Zi.	Zi./LH/Ju.	

September 2026