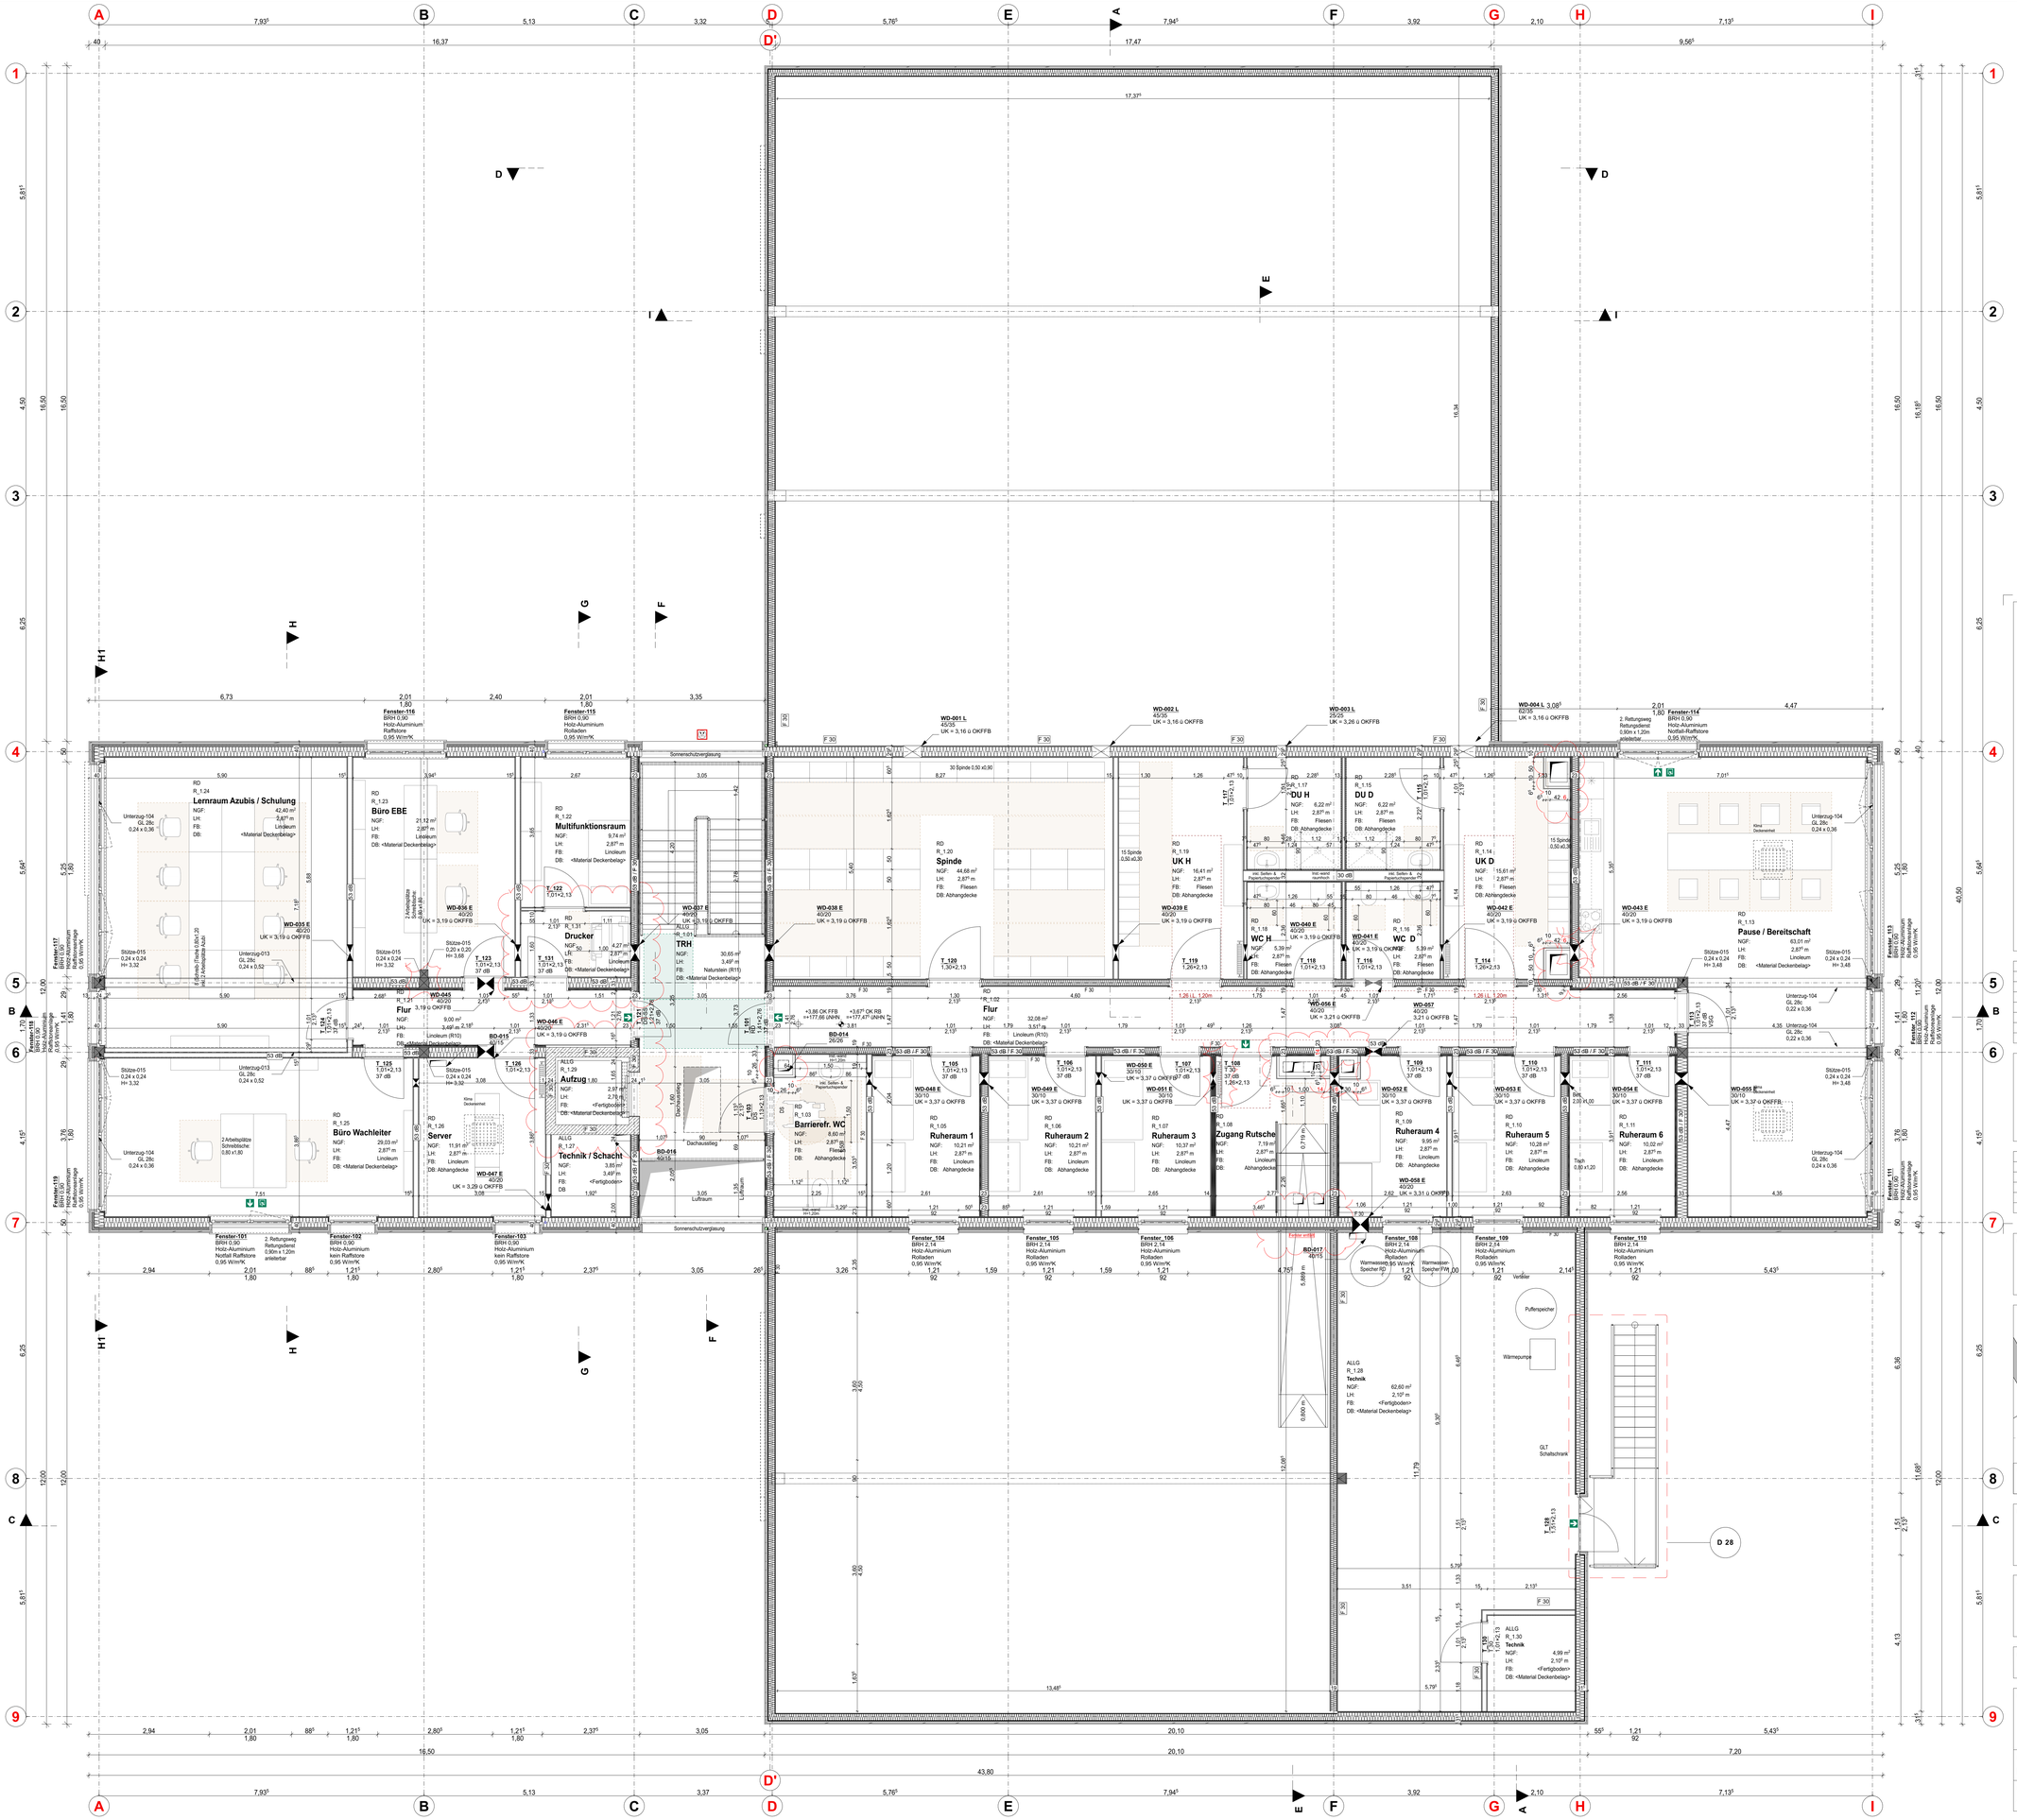

Abkürzungen	
FM / RBM	Fertigmaß / Rohbaumaß
LDM	Lichtes Durchgangsmaß
LH / LB	Lichte Höhe / Lichte Breite
RH / DH	Raumhöhe / Deckenhöhe
BR	Brüstungshöhe roh über OK F FB
OK / UK	Oberkante / Unterkante
VK / HK / AK	Vorderkante / Hinterkante / Außenkante
RD / FD	Rohdecke / Fertigdecke
R FB	Rohfußboden ⌖ OK R FB
F FB	Fertigfußboden ▽ ⌖ OK F FB
UZ / OZ	Unterzug / Überzug
WD	Wanddurchbruch
DD	Deckendurchbruch
BD	Bodendurchbruch
WS / BS	Wandschlitz / Bodenschlitz
FB	Fußbodenbelag
DB	Deckenbelag
WB	Wandbelag
B-WB	Wandbelag Beton / Stahlbeton
M-WB	Wandbelag Mauerwerk
T-WB	Wandbelag Trockenbau
AHD	Abhangdecke
BT	Bodentank
DE	Dacheinlauf
BE / BA	Bodeneinlauf / Bodenablauf
SW / RR	Schmutzwasser / Regenwasser
RR	Regenfallrohr
OK	Oberlicht
VSG	Verbundsicherheitsglas
ESG	Einscheibensicherheitsglas
FLT	Fließ-Lüftungsflügel
RN	Raumnummer
U	Umfang
BGF / NGF	Bruttogrundfläche / Nettogrundfläche
NF / TF / VK	Nutzfläche / Technikfläche / Verkehrsfläche
F	Feuerlöscher
R9 - R13	Rutschhemmung

Beton, bewehrt
Beton - Fertigteil
Dämmung weich
Dämmung hart
Trockenbau
Putz
Erdreich
Heizkörper
T-305 Türnummer
F-001 Fensternummer
D 01 Hinweis auf Detail
Änderungswolke
Kläranlage
Rauchwärmeabzug (RWA)
Notausstieg/fenster
Notausgang / -richtung
F30 / F60 / T30 / T60 / d / da / ra
Feuerwiderstandsdauer (mhem. F30 / F90 / etc.)
H L S E K
Heizung - Lüftung - Sanitär Elektro Kälte

Schallschutz	w-Ing., Overlack	Bauphysik Schallschutznachweis	22.07.2025
Wärmeschutz	w-Ing., Messerschmidt	Bauphysik Energieeinsparnachweis§.	04.08.2025
Brandschutz	Dip. Ing. H. H. Janssen	Brandschutz Vorabzug EG, OG, LP, Schnitt	05.02.2025
Außenanlagen	Drei Plus, Waluga	Lageplan Freianlagen Vorabzug	20.02.2025
TGA ELT	Ing. Büro Reuber, Reu	S+D Planung EG & OG Rückfragen offen	03.04.2026
TGA HSL	Schneider Ing., Chr	Lüftung große Durchbrüche EG, OG, DA. Grundleitungsplan Rückfragen offen	20.04.2026
Statik	w-Ing., hinti	GR Gründung, EG, OG, Schnitte Rückfragen offen	29.01.2026, a
Fachplaner	Verfasser	eingearbeitete Planungsgrundlagen	Datum, Index

Die fertigungstechnischen und bauphysikalisch bestimmenden Angaben zur Konstruktion und Funktion sind vom Unternehmer eigenverantwortlich nachzuprüfen, einschließlich der Maße mit den örtlichen Gegebenheiten auf der Baustelle (Höhenangaben bezogen auf OK F FB).
Alle Angaben sind mit den Statikplänen eigenverantwortlich zu vergleichen.
Verlauf des Geländebaukörpers gemäß Plan und Absteckung Vermesser.
Bei Unstimmigkeiten ist die Bauleitung umgehend zu verständigen und mit dem planenden und ausführenden Architekten, sowie mit dem Statiker vor Ausführung abzustimmen.
Der Ausführende ist verpflichtet, den Auftraggeber auf etwaige Unstimmigkeiten der Ausführungsunterlagen hinzuweisen (VOB/B, §3.3).
Die Angaben des Holzschutzgutachtens, des Bodengutachtens, des Wärmeschutznachweises und des Schallschutznachweises sind verbindlich und bei der Ausführung zu beachten und einzuhalten.
Nur von Architekt und Statiker freigegebene Pläne mit dem aktuellsten Index dürfen zur Ausführung verwendet werden.

Index	Datum	Änderung	Bearbeiter
A	22.04.2026	Unterlagen Fachplaner eingearbeitet, Geschosshöhen geändert	RS

Bauvorhaben

Neubau eines Feuerwehrgerätehauses und Rettungswache

Roder Weg 7
52072 Aachen - Richterich

Grundstück Gemarkung Richterich - Flur 5 - Flurstück 1428

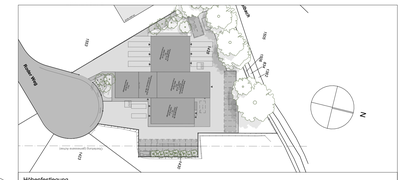

Höhenfestlegung

OK F FB ± 0.00 = 173,80 m ü NHN

Bauherr

STADT AACHEN
Gebäudemanagement E26

Herr Jens Hauschild
Lagerhausstraße 20
52064 Aachen

Architekt

mescherowsky | architekten GmbH
Gesellschaft für Architektur und Generalplanung mbH
Bachstraße 22
52066 Aachen
Telefon (0241) 477 81-0
Telefax (0241) 477 81-11
info@mescherowsky.de
www.mescherowsky.de

Planungsstand

AUSFÜHRUNGSPLANUNG / WERKPLANUNG

Planinhalt

Grundriss Obergeschoss

Blattgröße	Bearbeiter	Datum (Druck / Speicherung)	Datum (Druck / Speicherung)
DIN A0 (1189 / 841 mm)	RZ / RS	22.04.2026	22.04.2026
Projektnummer	Maßstab	Plannummer	Index
482	1:50	05.01.02	A

Dateiname: 26_04_22_AC-FW-RW-Richterich_AC28.pln