



Stadt Aachen
Fachbereich Bauaufsicht
Bestandteil des Bescheides zu Aktenz.:
63/01423/25
Im Auftrag

LEGENDE:

- NEUBAU
- NACHBAR-/NEBENGEBAUDE
- ÖFFENTLICHE VERKEHRSFLÄCHE
- PRIVATE VERKEHRSFLÄCHE
- FEUERWEHRFAHRWEG
- ANLEITERSTELLE FEUERWEHR
- UNTERFLURHYDRANT
- ZUFAHRT
- PARKPLATZ
- GEBÄUDEZUGANG

BAUVORHABEN
Neubau einer Rettungswache mit
Feuerwehrgerätehaus
Roder Weg 7, 52072 Aachen - Richterich

BAUHERR
Stadt Aachen
E26 Gebäudemanagement
Lagerhausstraße 20, 52064 Aachen

DIPL.-ING. H.H. JANSSEN
ARCHITEKT UND STAATL. ANERK. SACHVERSTÄNDIGER
FÜR DIE PRÜFUNG DES BRANDSCHUTZES
RICHTERICH STR. 43 TEL. 0241/ 93 00 01
52072 AACHEN FAX. 0241/ 93 00 02


DER SACHVERSTÄNDIGE

BRANDSCHUTZKONZEPT BSK_0925

AC VERSION
DATEINAME BS_ST_AC_FW_RI_080823
LAYOUTNAME/ BLATTGRÖSSE [mm] 420 x 297

LAGEPLAN

MASSSTAB	1:500	BLATT-NR.	INDEX
DATUM	26.02.2025	1	

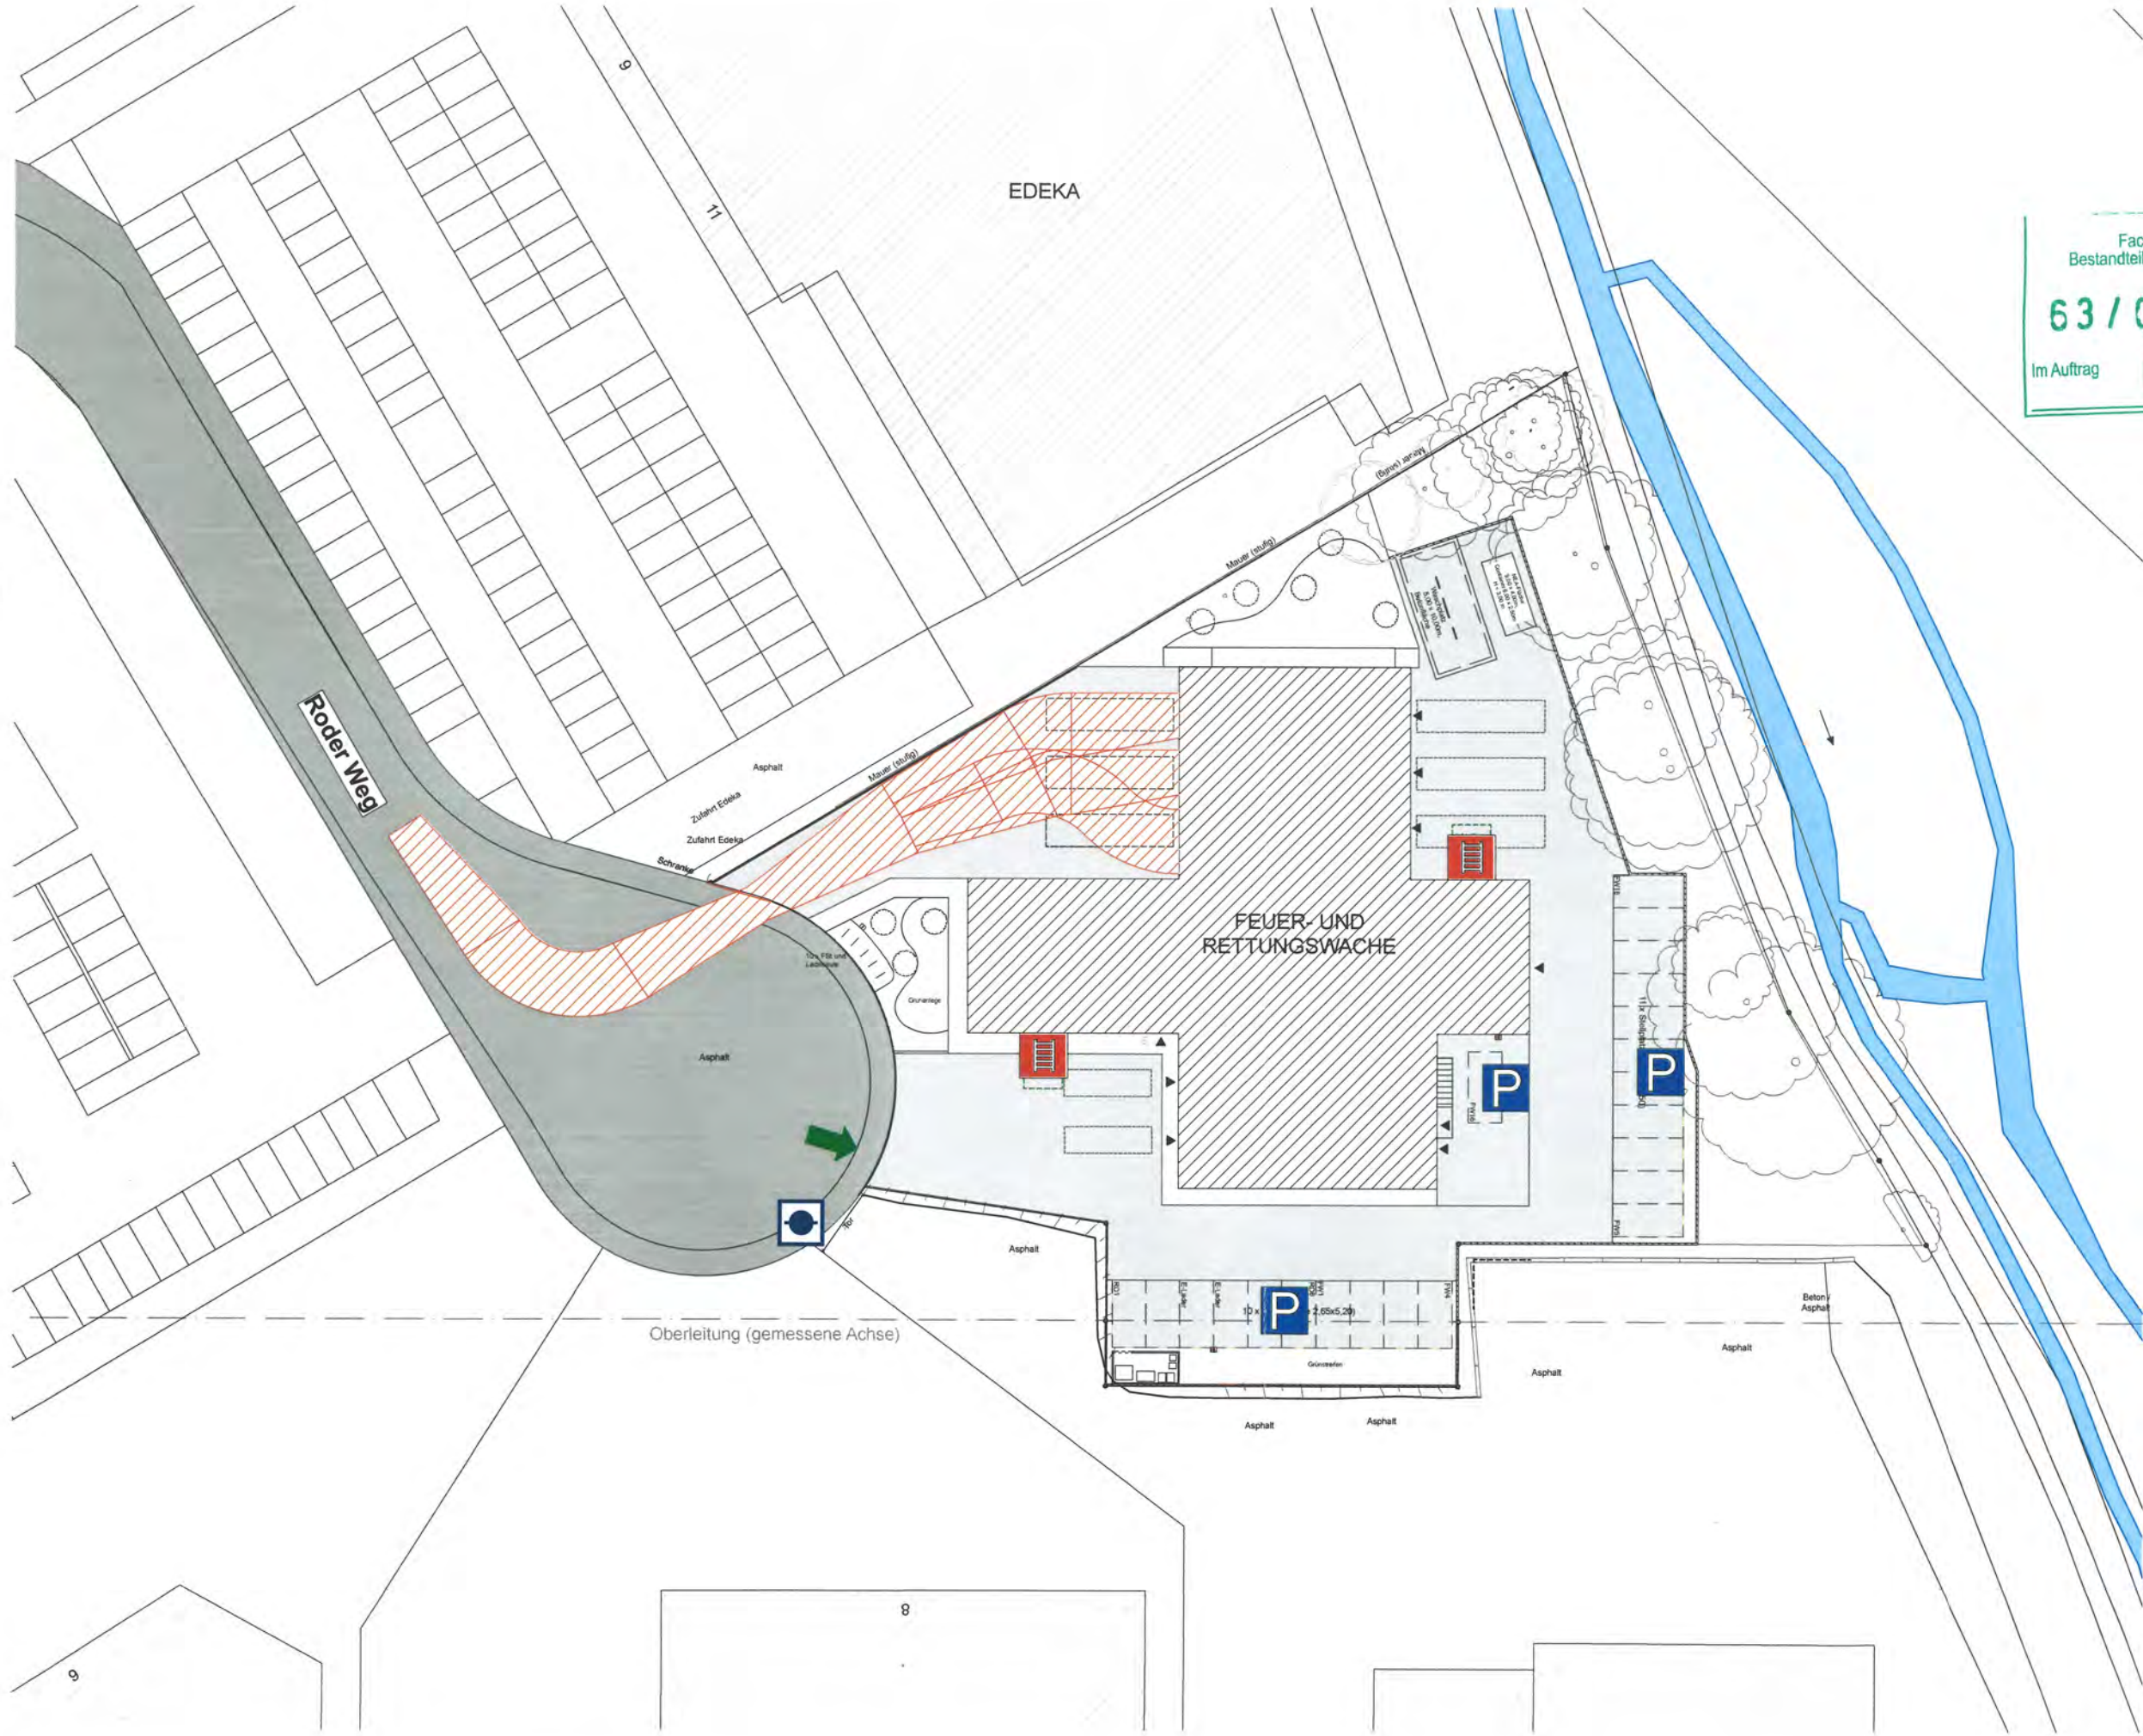



	TRENNWAND/TREPPENRAUM- WAND FEUERHEMMEND
	NOTWENDIGER TREPPENRAUM
	NOTWENDIGE TREPPE OHNE TREPPENRAUM
	TÜR DICHTSCHLIESSEND
	TÜR FEUERHEMMEND/ RAUCHDICHT/SELBSTSCHL.
	TÜR DICHT/SELBST- SCHLIESSEND
	NOTAUSGANG
	2. RETTUNGSWEG
	LÄNGE RETTUNGSWEG
	GEBÄUDEZUGANG

BAUHERR
Stadt Aachen
E26 Gebäudemanagement
Lagerhausstraße 20, 52064 Aachen

RICHTER RICHER STR. 43 TEL. 0241/ 93 00 00
52072 AACHEN FAX 0241/ 93 00 00


DER SACHVERSTÄNDIGE:

BRANDSCHUTZKONZEPT BSK 0925

AC VERSION	44CHE
DATE/NAME	BS_ST_AC_FW_RI_080823
LAYOUTNAME/ BLATTGRÖSSE	[mm] 420 x 297

GRUNDRISS EG

MASSTAB	1:150	BLATT-NR.	INDE
DATUM	26.02.2025	2	

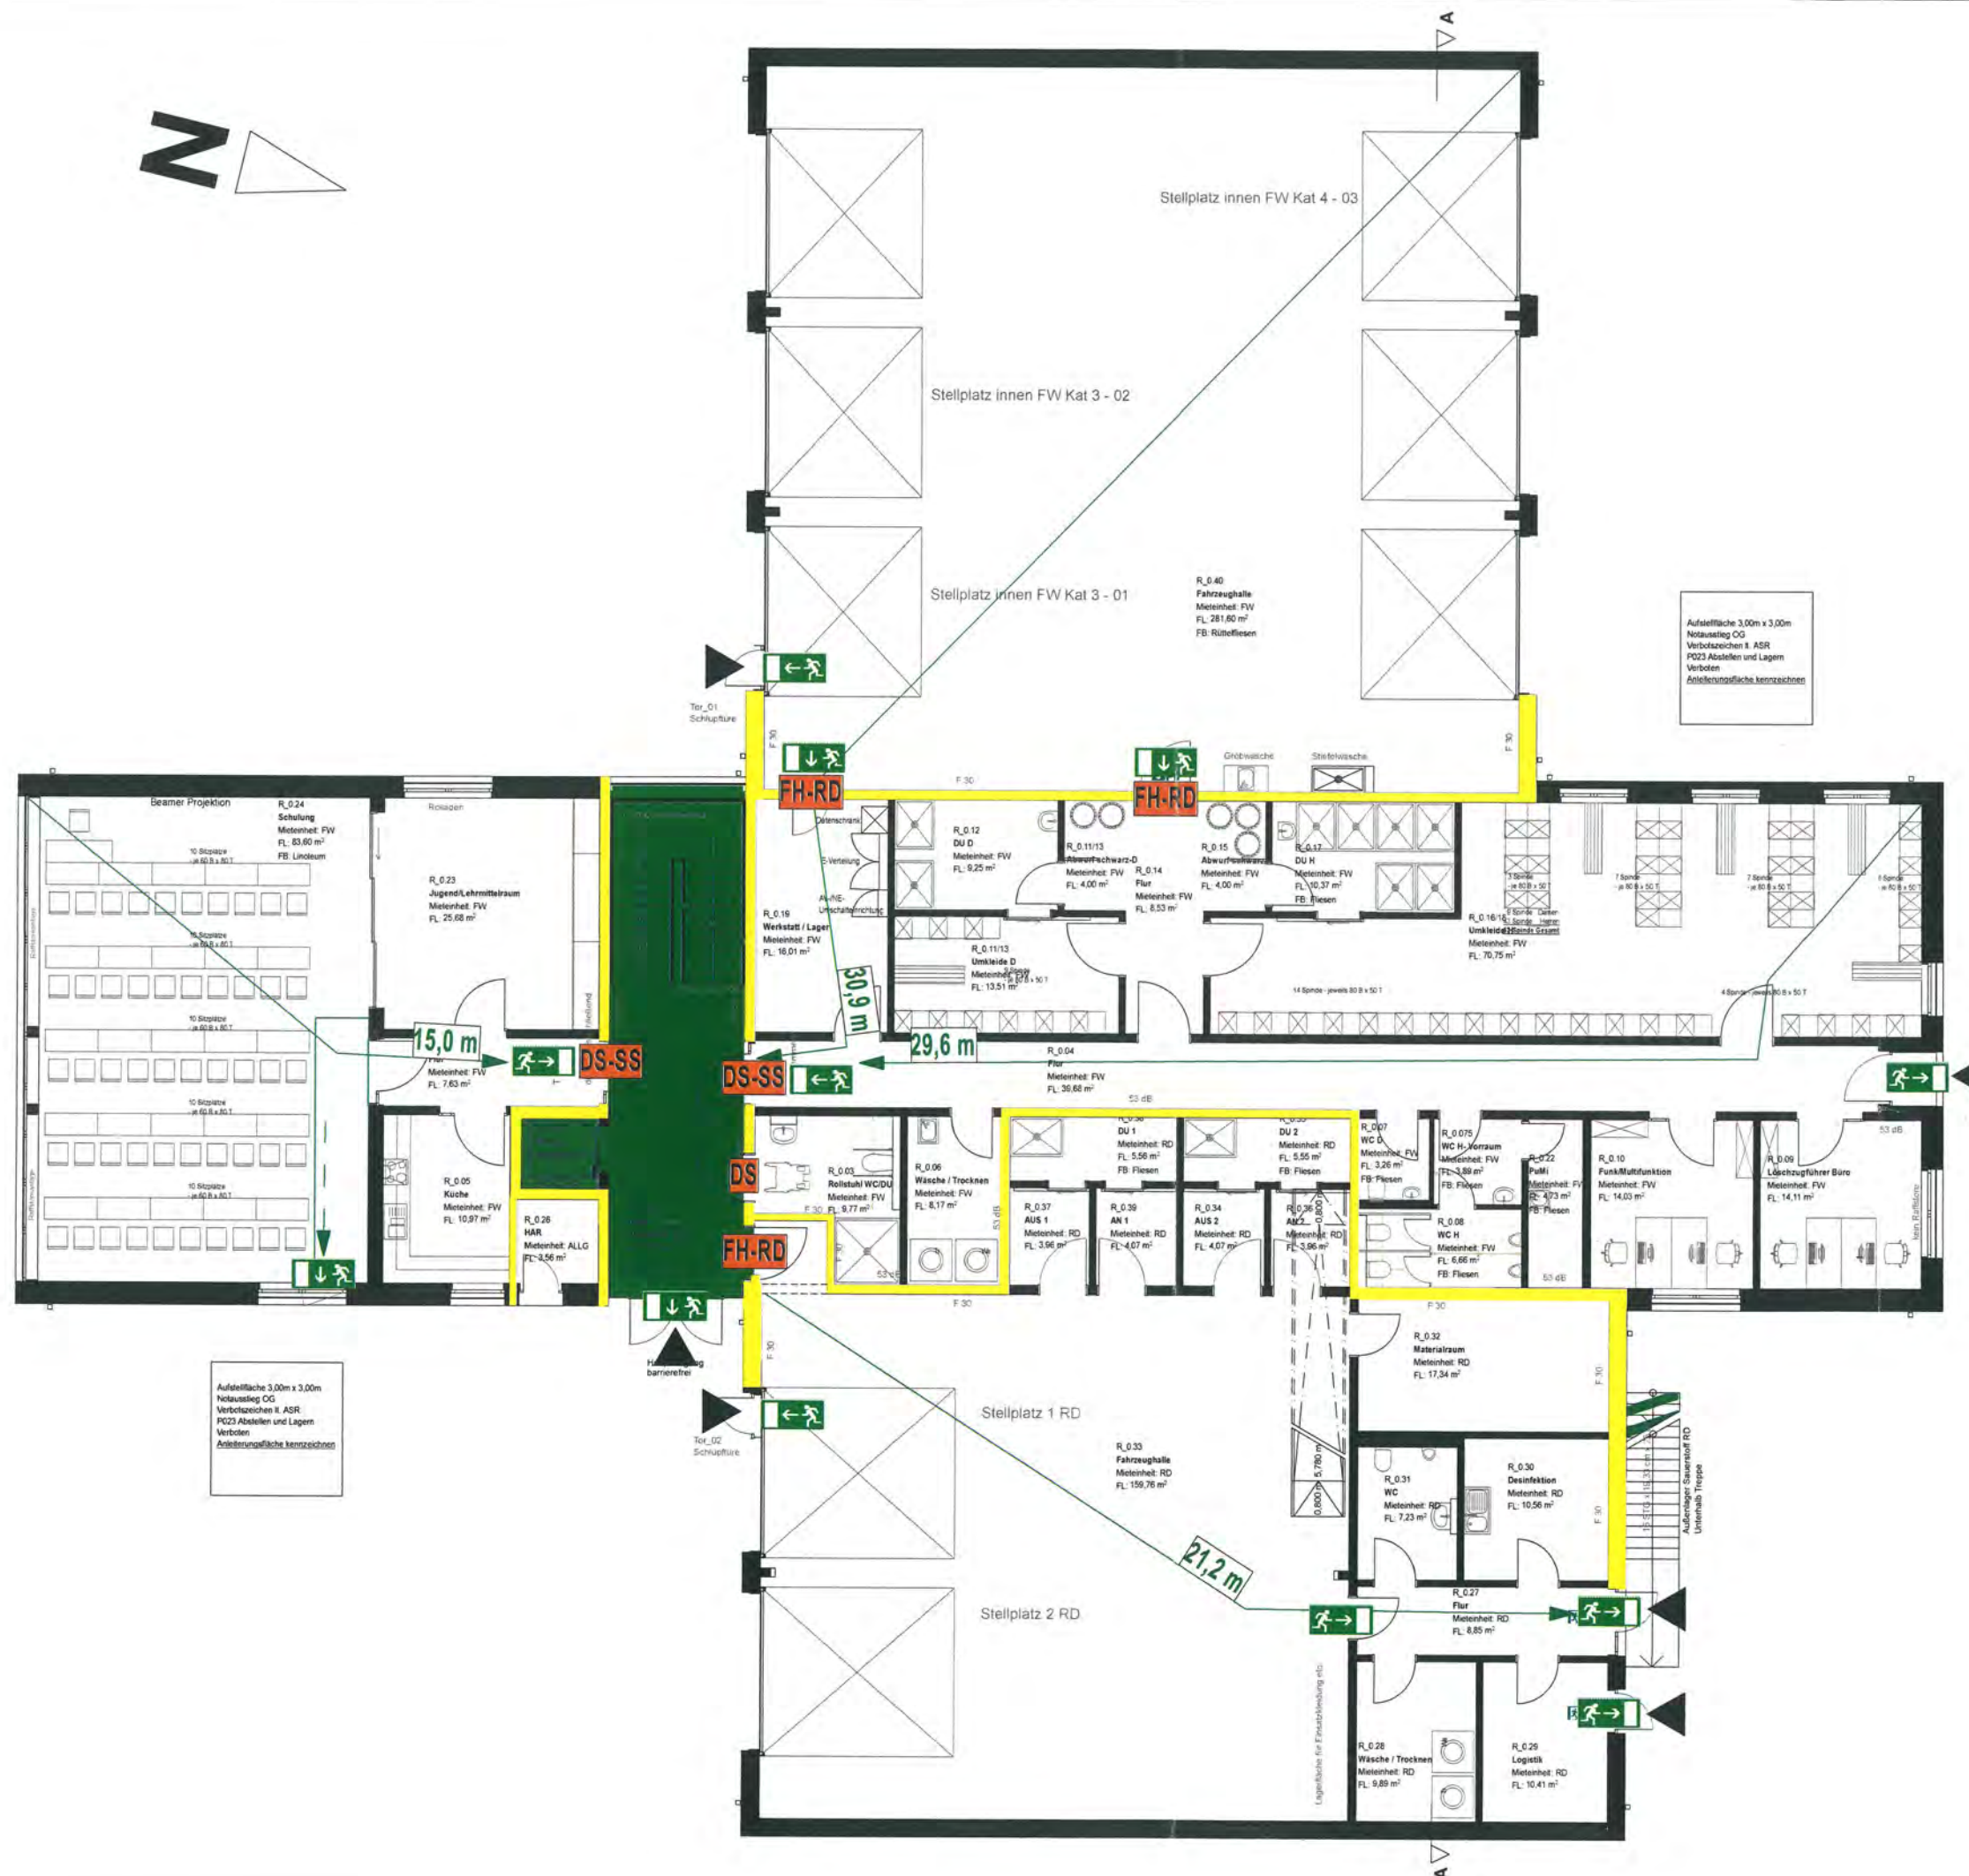



Stadt Aachen
Fachbereich Bauaufsicht
Bestandteil des Bescheides zu Aktenz.:

63/01423-25

Im Auftrag

LEGENDE

- TRENNWAND/TREPPENRAUM-WAND FEUERHEHMEND
- DACH/DECKE FEUERHEHMEND
- NOTWENDIGER TREPPENRAUM
- NOTWENDIGE TREPPE OHNE TREPPENRAUM
- NOTWENDIGER FLUR
- DS TÜR DICHTSCHLIESSEND
- DS-SS TÜR DICHT/SELBSTSCHLIESSEND
- RD TÜR RAUCHDICHT
- FH TÜR FEUERHEHMEND
- FH-RD TÜR FEUERHEHMEND/RAUCHDICHT/SELBSTSCHL.
- NOTAUSGANG
- 2. RETTUNGSWEG
- LÄNGE RETTUNGSWEG
- ANLEITERSTELLE FEUERWEHR
- GEBÄUDEZUGANG



BAUVORHABEN
Neubau einer Rettungswache mit
Feuerwehrgerätehaus

Roder Weg 7, 52072 Aachen - Richterich

BAUHERR
Stadt Aachen
E26 Gebäudemanagement

Lagerhausstraße 20, 52064 Aachen

DIPL.-ING. H.H. JANSSEN

ARCHITEKT UND STAATL. ANERK. SACHVERSTÄNDIGER
FÜR DIE PRÜFUNG DES BRANDSCHUTZES

RICHTERICH STR. 43 TEL. 0241/93 00 01
52072 AACHEN FAX. 0241/93 00 02

DER SACHVERSTÄNDIGE:
von der
Architektkammer NW
staatlich anerkannter
Sachverständiger
für die Prüfung des
Brandschutzes

BRANDSCHUTZKONZEPT BSK_0925

AC VERSION 20


DATEINAME BS_ST_AC_FW_RL_080823

LAYOUTNAME/ BLATTGRÖSSE [mm] 420 x 297

GRUNDRISS OG

MASSSTAB	1:150	BLATT-NR.	INDEX
DATUM	26.02.2025	3	

Haupthaus

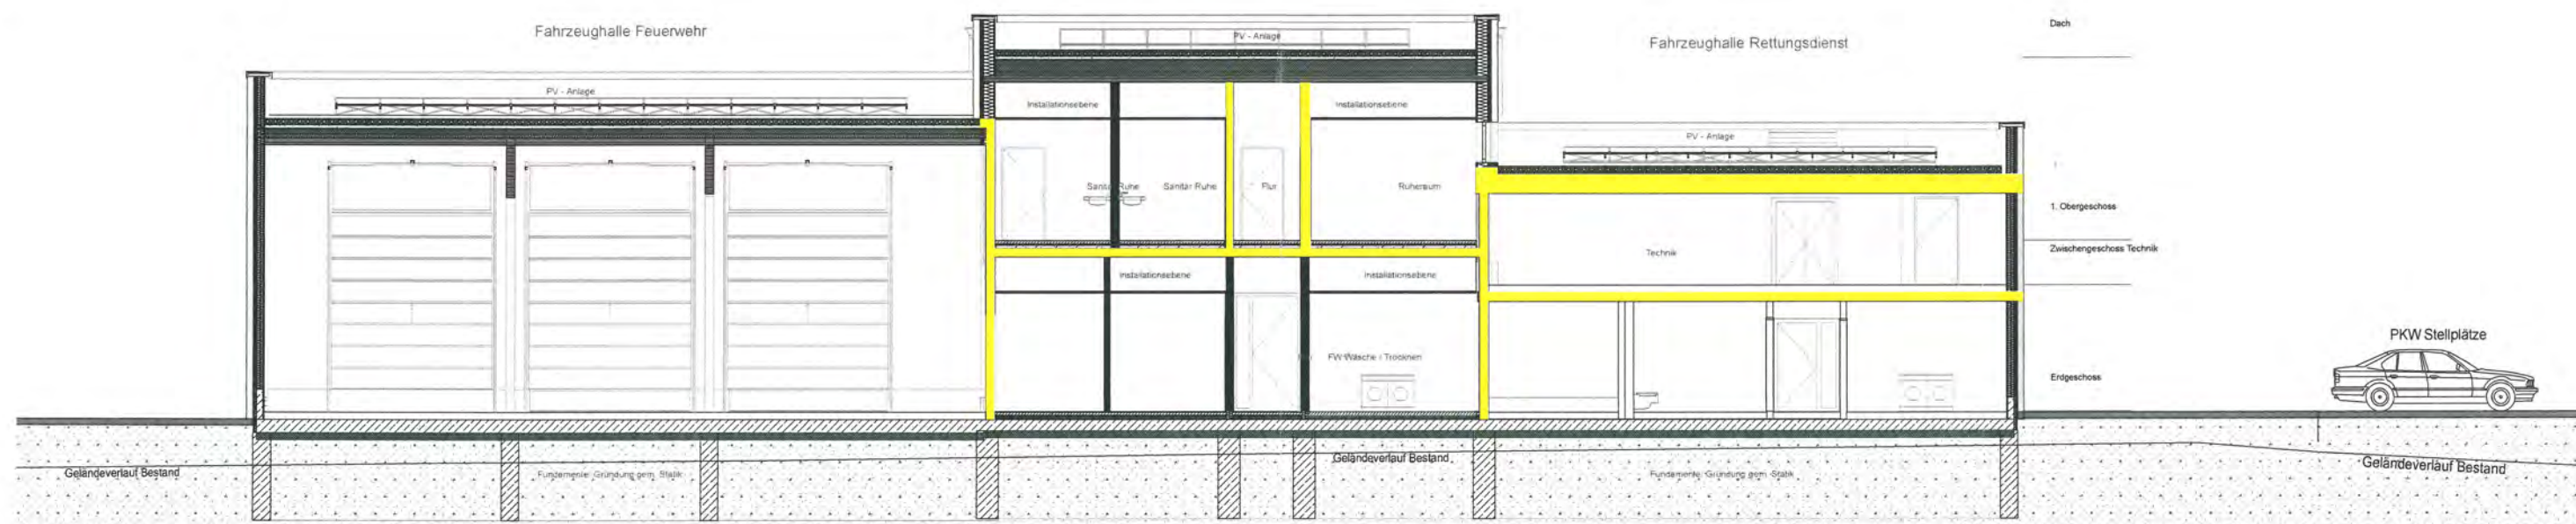

SNITT A-A

LEGENDE

TRENNWAND/TREPPENRAUM-
WAND FEUERHEMMEND

BAUHERR
Stadt Aachen
E26 Gebäudemanagement
Lagerhausstraße 20, 52064 Aachen

DIPL.-ING. H.H. JANSSEN
ARCHITEKT UND STAATL. ANERK. SACHVERSTÄNDIGER
FÜR DIE PRÜFUNG DES BRANDSCHUTZES
RICHTERICH STR. 43 TEL. 0241/ 93 00 01
52072 AACHEN FAX 0241/ 93 00 02

BRANDSCHUTZKONZEPT BSK_0925

AC VERSION 20
DATEINAME BS_ST_AC_FW_RI_080823
BLATTGRÖÖ [mm] 420 x 297

BAUVORHABEN
**Neubau einer Rettungswache mit
Feuerwehrgerätehaus**
Roder Weg 7, 52072 Aachen - Richterich

DER SACHVERSTÄNDIGE:
[Signature]

SNITT A - A

MASSTAB 1:150
DATUM 26.02.2025
4