


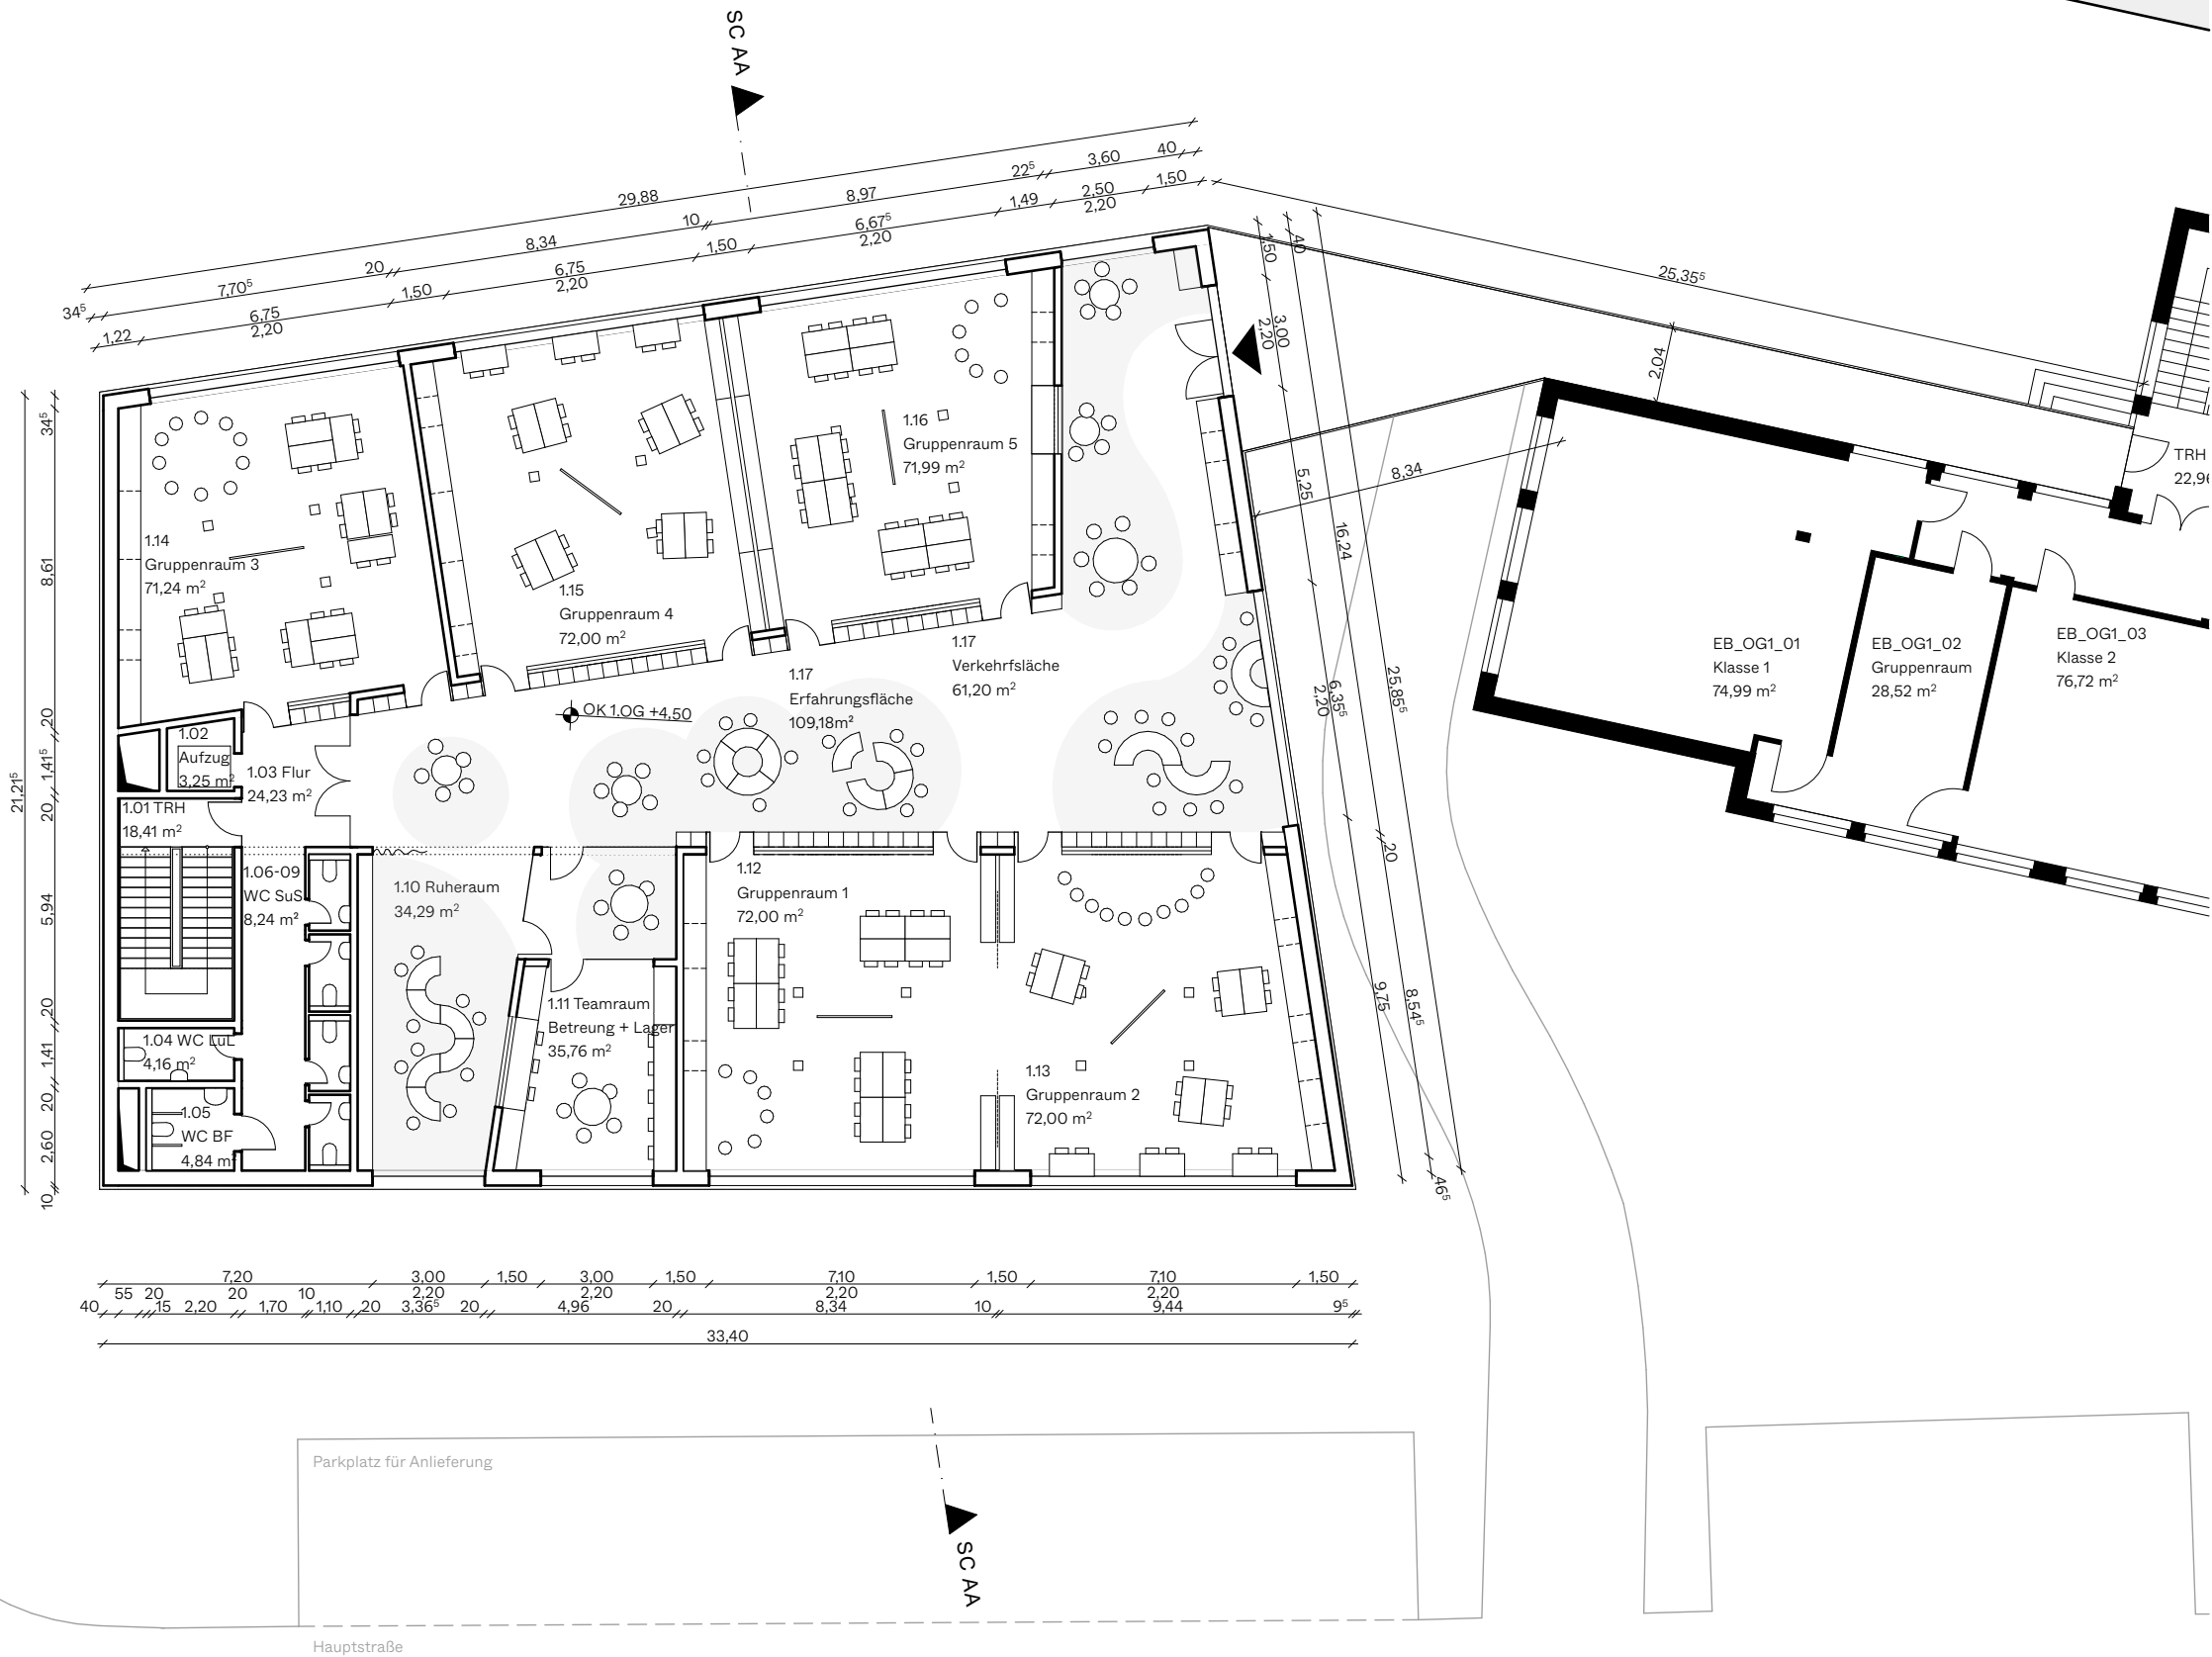

Die Bauzeichnungen werden ohne Gefällelinien dargestellt.

Die Bauzeichnungen sind auf Grundlage des Amtlichen Lageplanes vom 14.08.2009 des öffentlich bestellten Veressungsbüros Steffens erstellt worden.

PlanNr. Arch. **138_ARC_02_GR_03_1.OG_- _v_ 260428**

Planinhalt	Vorentwurfsplanung
	Grundrisse
1.OG	03

Projekt	BV 138 Schulumbau-/anbau GGS/OGS Roetgen
	Hauptstraße 61
	52159 Roetgen

Bauherr	Gemeinde Roetgen
	Hauptstraße 55
	52159 Roetgen

Projekt-steuerer	DREES & SOMMER SE
	Obere Waldplätze 13
	70569 Stuttgart

Architekten	BRUNCKEN FRETT
	Architekten BDA Partnergesellschaft mbB
	Marienstraße 71 50825 Köln

28.04.2026	DS	Projekt	Planer	Phase	Planart	Sicht/Detail	Zeichn.	Index	Status	Datum	Freitext
1:200	A3	138_ARC_02_GR_03_1.OG_- _v_ 260428									