


SIGNALSTEUERUNG AACHEN

Lageplan

Trierer Straße / Karl - Kuck - Straße

K 1234

M 1:500

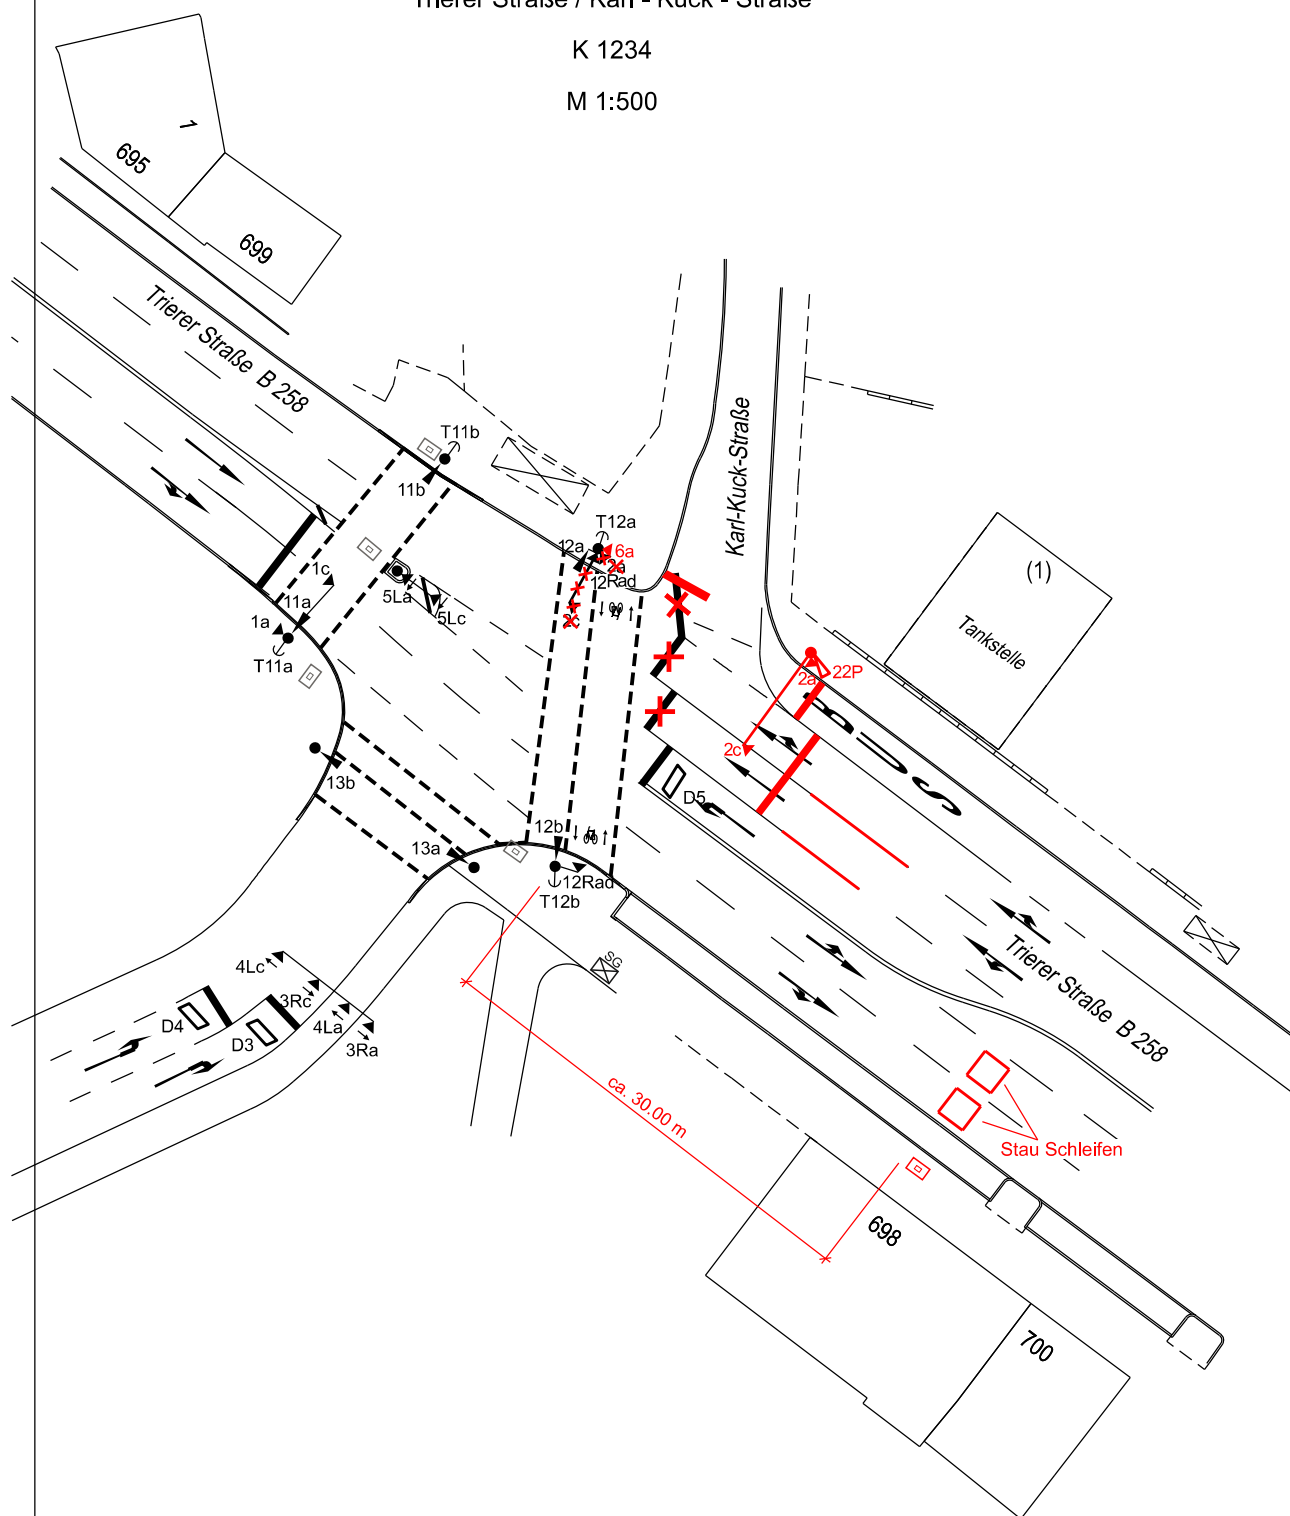

10 m

Stand Januar 2023