
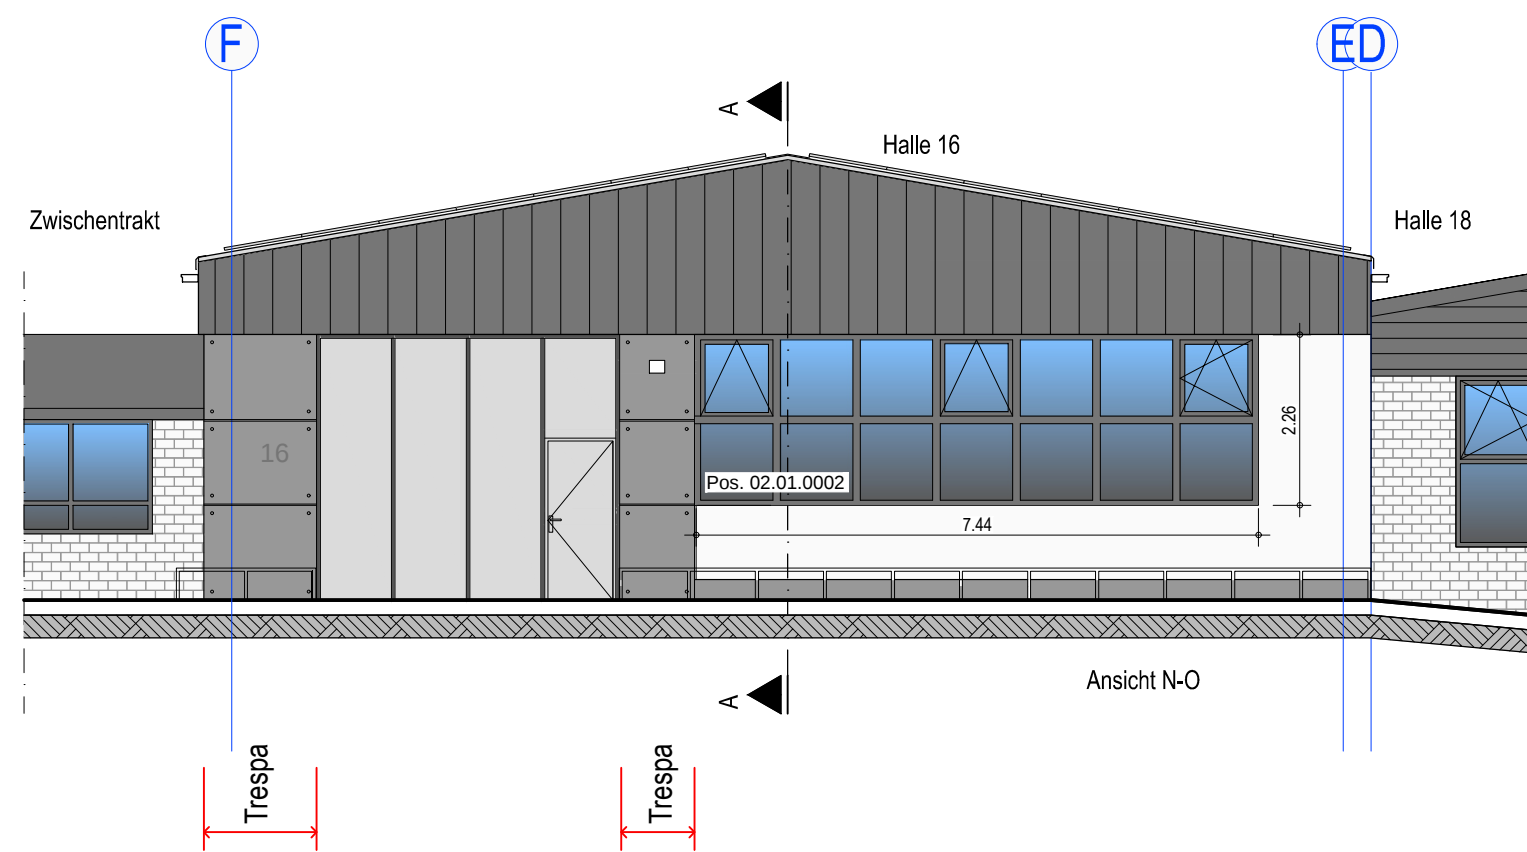
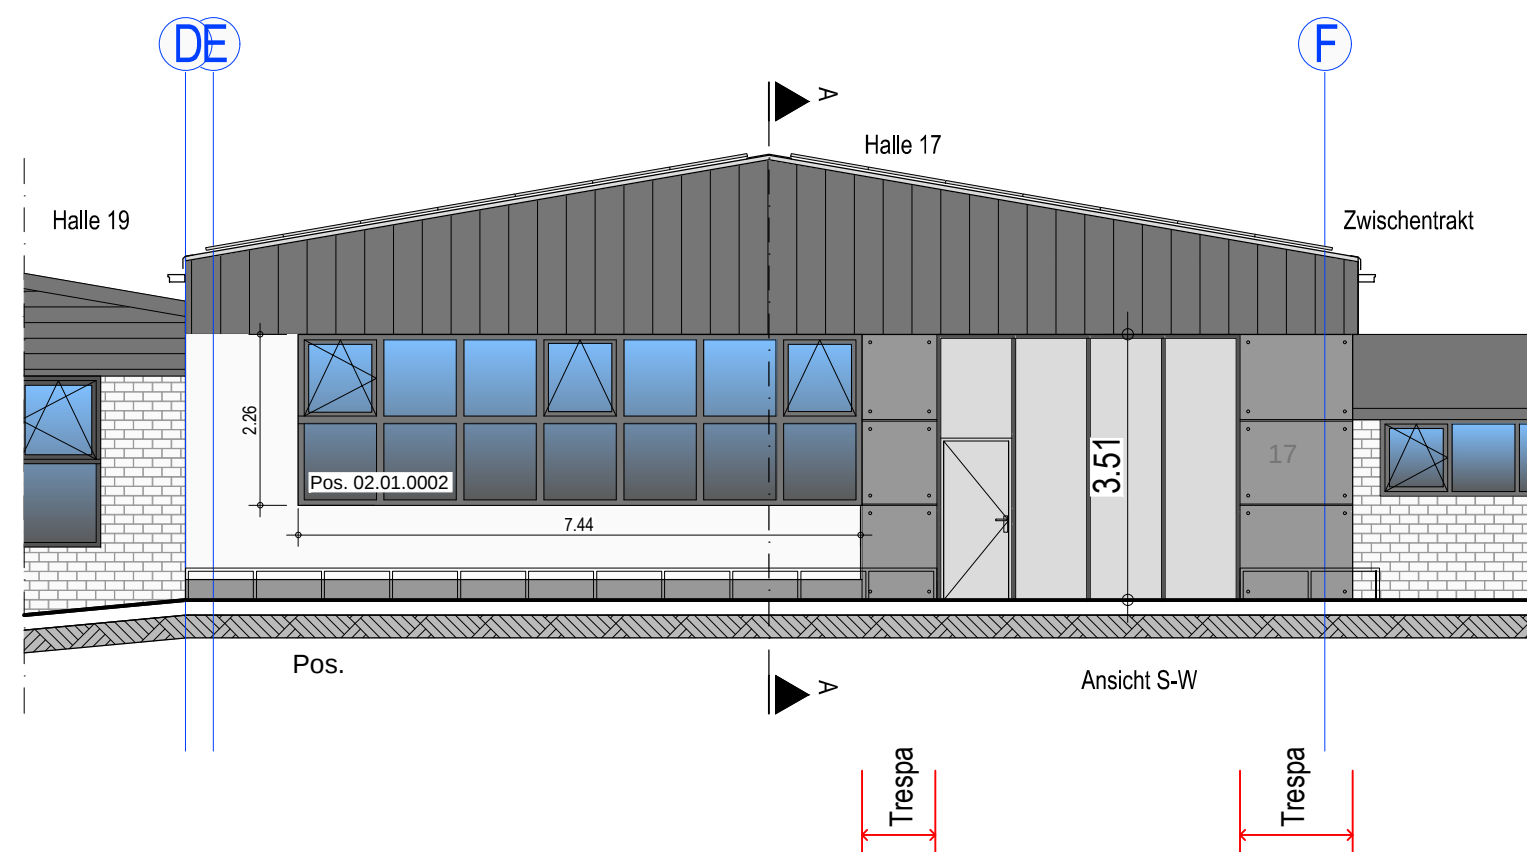
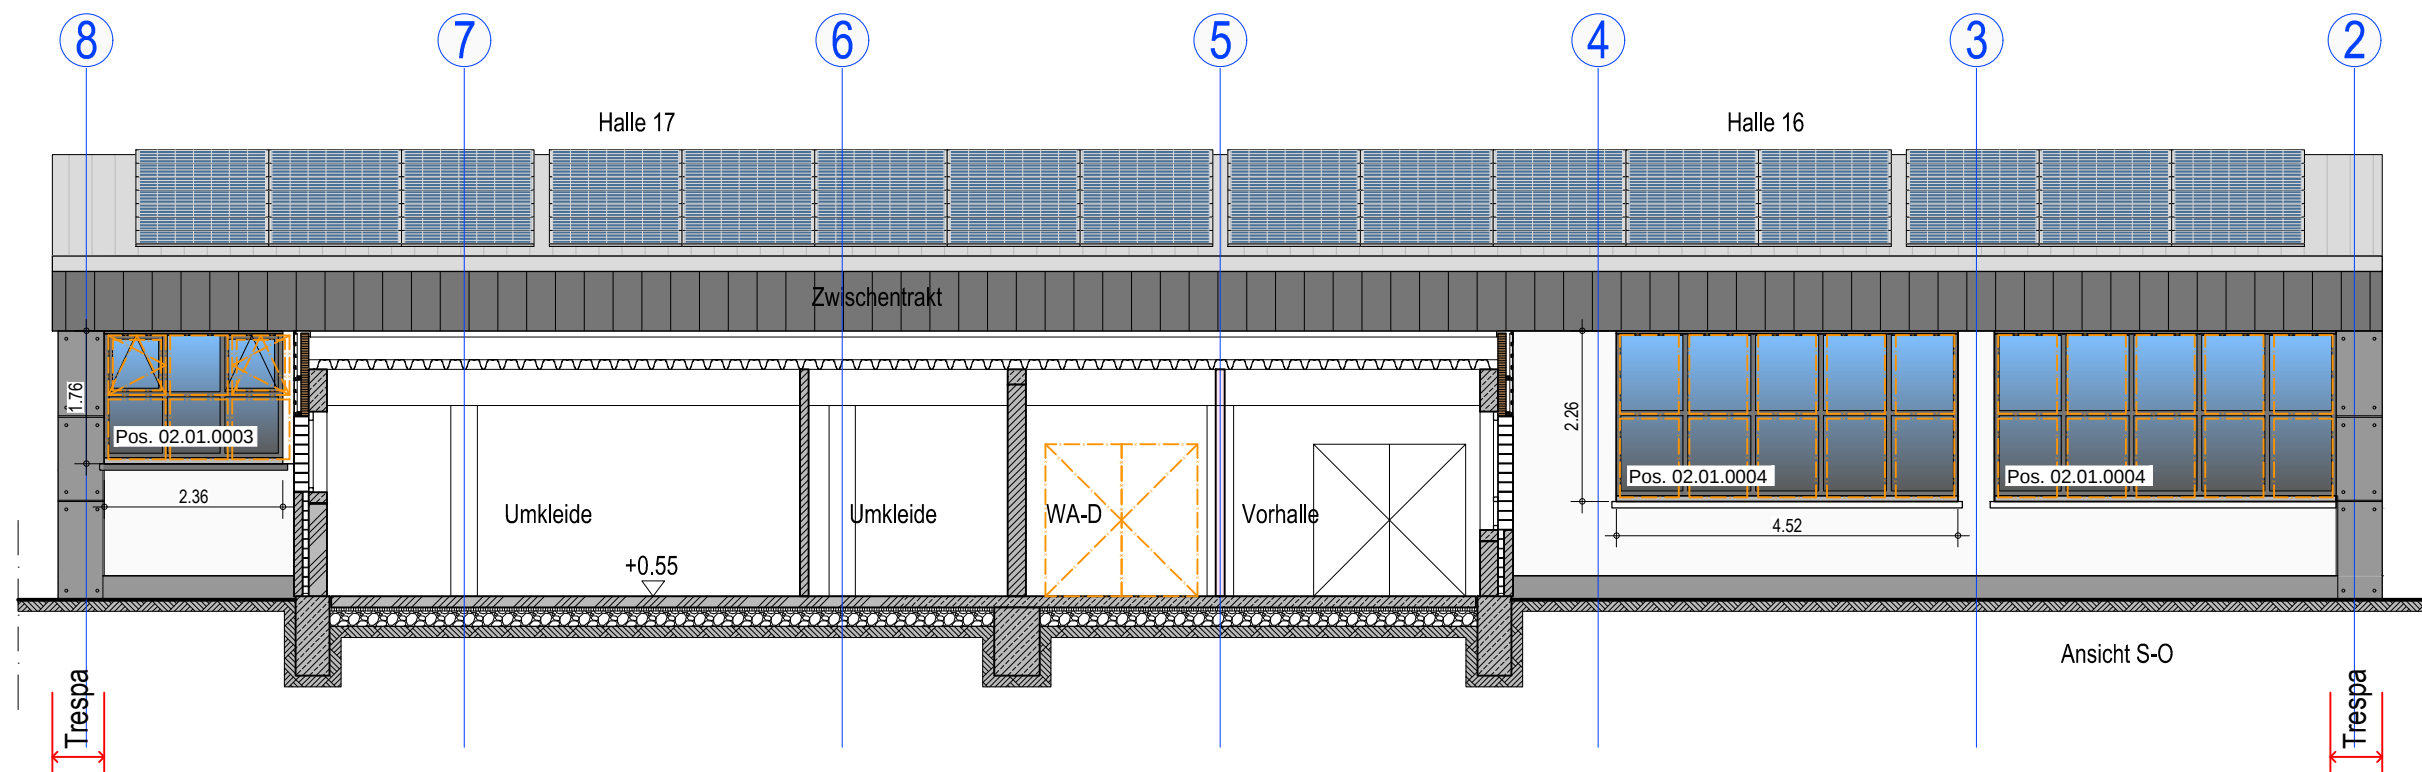
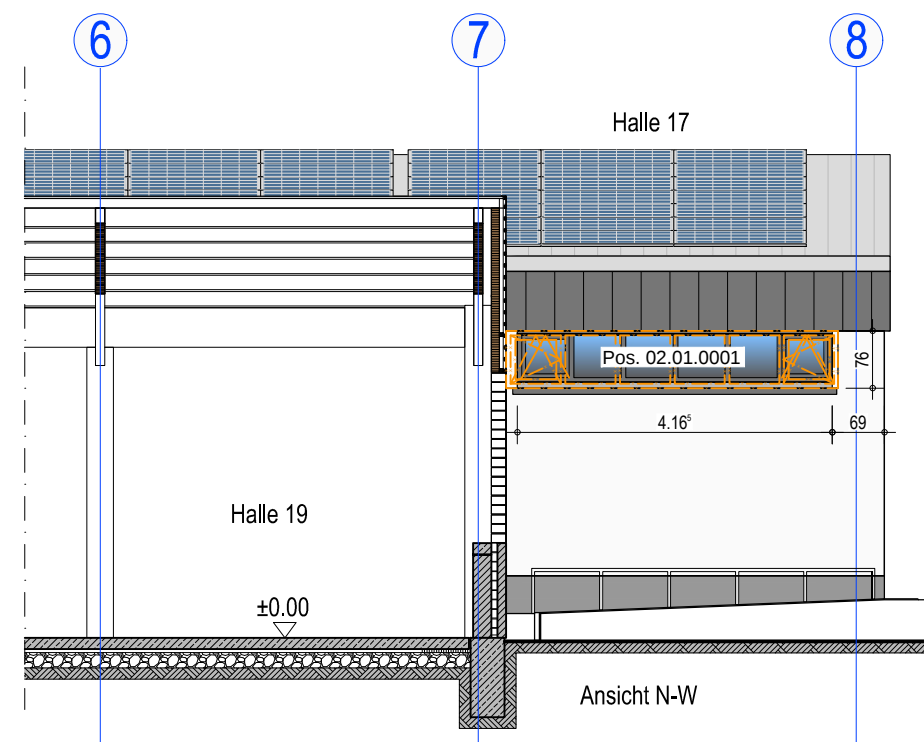


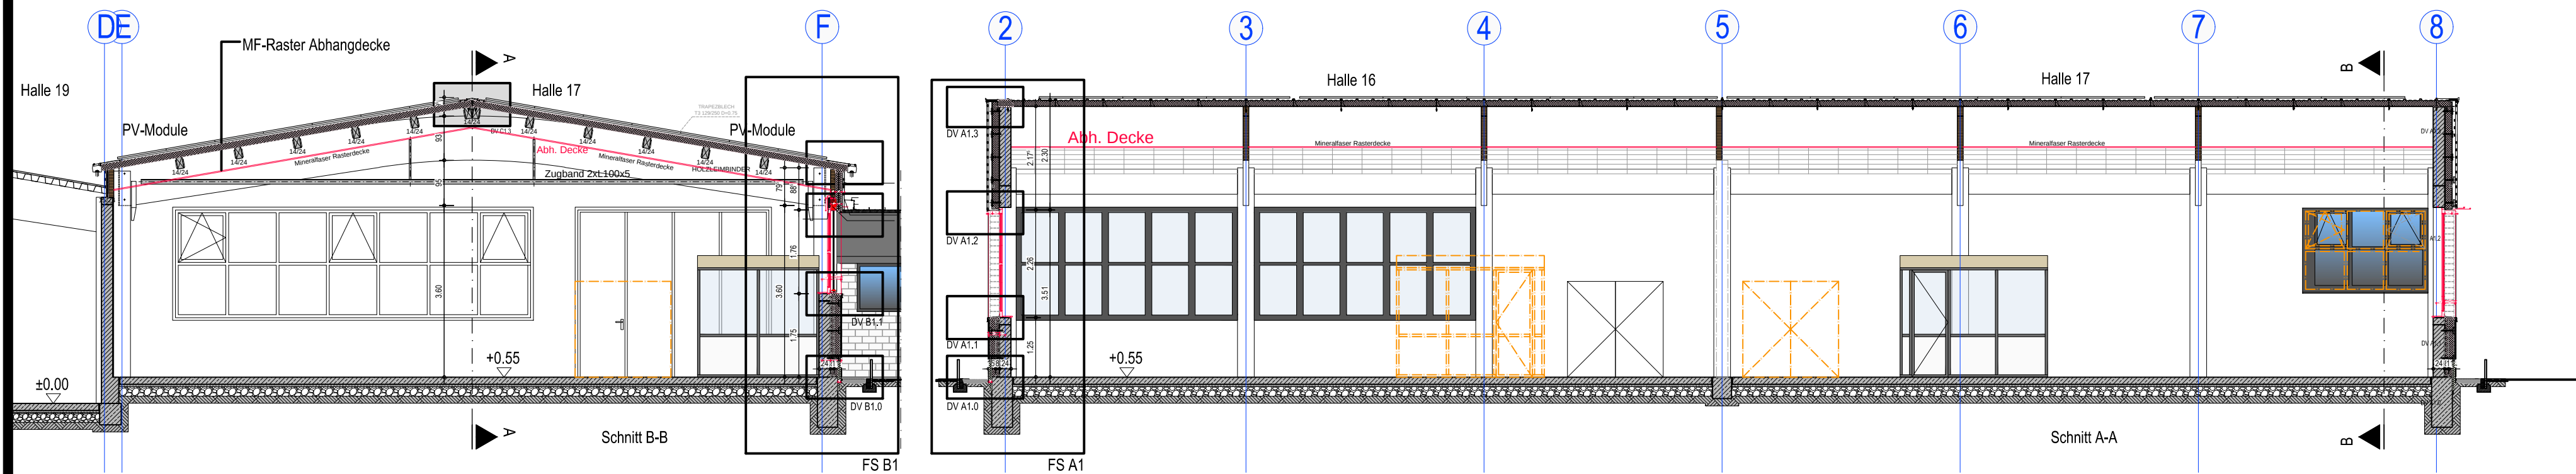

Bauherr BGZ Simmerath
Kranzbruchstrasse 10, 52152 Simmerath
Land

Bauvorhaben Umbau Hallen 16-17 und Sanierung Hallen 22-23
-
-
Kranzbruchstrasse 10, 52152 Simmerath

Leistungsphase Werkplanung
Planinhalt Schnitte, Ansichten Hallen 16-17

PlanN° - Index W02.1 - 06
Maßstab 1 : 100
Datum gez. / geä. 29.07.2024 / 28.07.2026
Bearbeiter ZE / WIL / AS
Blattgröße 750 / 450

Dieser Plan ist urheberrechtlich geschützt

Telefon 02471.12 00 - 0
Telefax 02471.12 00-88
info@nbp-architekten.de
www.nbp-architekten.de
Rommelweg 9a
52159 Roetgen / Aachen

nbparchitekten **2203**