


Standort

	Leistung	Menge	Einheit
2	Markierung Schmalstrich	2	m
	Sonderstein	1	Stck
3	Markierung Schmalstrich	7	m
	VZ 600-60	1	Stck
	Mast 3,75 m	1	Stck
	VZ 314	2	Stck
	ZZ 1010-52	1	Stck
	ZZ 1010-68	1	Stck
	Einarmschellen	6	Stck
	Sonderstein	1	Stck
	Fahrradbügel	4	Stck
4	Markierung Schmalstrich	14	m
	VZ 600-60	3	Stck
	Mast 3,75 m	2	Stck
	VZ 314-10	1	Stck
	VZ 314-20	1	Stck
	ZZ 1010-68	2	Stck
	VZ 283-20	1	Stck
	ZZ 1053-34	1	Stck
	Piktogramm	1	Stck
	Einarmschellen	5	Stck
5	Markierung Schmalstrich	5	m
	VZ 314-10	1	Stck
	VZ 314-20	1	Stck
	ZZ 1010-68	2	Stck
	Einarmschellen	4	Stck
	Schild versetzen	1	Stck
	Mast 3,75 m	1	Stck
	VZ 600-60	1	Stck
	Piktogramm	1	Stck
6	Markierung Schmalstrich	11	m
	VZ 600-60	2	Stck
	VZ 314-10	1	Stck
	VZ 314-20	1	Stck
	ZZ 1010-68	2	Stck
	Fahrradbügel	2	Stck
	Piktogramm	1	Stck
	Mast 3,75 m	2	Stck
7	Markierung Schmalstrich	10	m
	VZ 600-60	2	Stck
	VZ 314-10	1	Stck
	VZ 314-20	1	Stck
	ZZ 1010-68	2	Stck
	Mast 3,75 m	2	Stck
	Sonderstein	1	Stck
8	Markierung Schmalstrich	2,5	m
	VZ 600-60	1	Stck
	VZ 314-10	1	Stck
	VZ 314-20	1	Stck
	ZZ 1010-68	2	Stck


	Mast 3,75 m	1	Stck
	Einarmschellen	6	Stck
	Schild versetzen	3	Stck
	Piktogramm	1	Stck
9	Markierung Schmalstrich	7	m
	VZ 600-60	2	Stck
	VZ 314-10	1	Stck
	VZ 314-20	1	Stck
	ZZ 1010-68	2	Stck
	Mast 3,75 m	2	Stck
	Sonderstein	1	Stck
11	Markierung Schmalstrich	4,5	m
	VZ 600-60	2	Stck
	VZ 314-10	1	Stck
	VZ 314-20	1	Stck
	ZZ 1010-68	2	Stck
	Mast 3,75 m	2	Stck
	Sonderstein	1	Stck
12	Markierung Schmalstrich	8,5	m
	VZ 600-60	1	Stck
	VZ 314-10	1	Stck
	VZ 314-20	1	Stck
	ZZ 1010-68	2	Stck
	Mast 3,75 m	2	Stck
	Piktogramm	1	Stck
13	Markierung Schmalstrich	7	m
	VZ 600-60	2	Stck
	VZ 314-10	1	Stck
	VZ 314-20	1	Stck
	ZZ 1010-68	2	Stck
	Piktogramm	1	Stck
	Mast 3,75 m	2	Stck
14/15	VZ 600-60	2	Stck
	Stein anthrazit	1	m ²
	Sonderstein	2	Stck
	Fahrradbügel versetzen	1	Stck
	Fahrradbügel entfernen	1	Stck
	Fahrradbügel	1	Stck
16	Markierung Schmalstrich	7	m
	VZ 314-10	1	Stck
	VZ 314-20	1	Stck
	ZZ 1010-68	2	Stck
	VZ 600-60	1	Stck
	Piktogramm	1	Stck
	Mast 3,75 m	2	Stck
17	Markierung Schmalstrich	6	m
	VZ 600-60	2	Stck
	VZ 314-10	1	Stck
	VZ 314-20	1	Stck
	ZZ 1010-68	2	Stck
	Mast 3,75 m	2	Stck

	Sonderstein	1	Stck
18	Markierung Schmalstrich	3	m
	VZ 314-10	1	Stck
	ZZ 1010-68	1	Stck
	Mast mit Schild versetzen	1	Stck
	Einarmschellen	6	Stck
	Sonderstein	1	Stck
	VZ 600-60	1	Stck
19	Markierung Schmalstrich	14	m
	Piktogramm	1	Stck
20	Markierung Schmalstrich	4	m
	Sonderstein	2	Stck
21	Markierung Schmalstrich	6	m
	Fahrradbügel versetzen	8	Stck
	Piktogramm	1	Stck
22	Markierung Schmalstrich	7,5	m
	VZ 314-10	1	Stck
	VZ 314-20	1	Stck
	ZZ 1010-68	2	Stck
	Mast 3,75 m	2	Stck
	VZ 600-60	2	Stck
	Sonderstein	1	Stck
24	Markierung Schmalstrich	15	m
	Schild versetzen	2	Stck
	VZ 314-10	1	Stck
	VZ 314-20	1	Stck
	ZZ 1010-68	2	Stck
	Mast 3,75 m	2	Stck
	VZ 600-60	3	Stck
	Einarmschellen	6	Stck
	Piktogramm	1	Stck
26	Markierung Schmalstrich	4	m
	Sonderstein	1	Stck
27	Markierung Schmalstrich	3	m
	Piktogramm	1	Stck

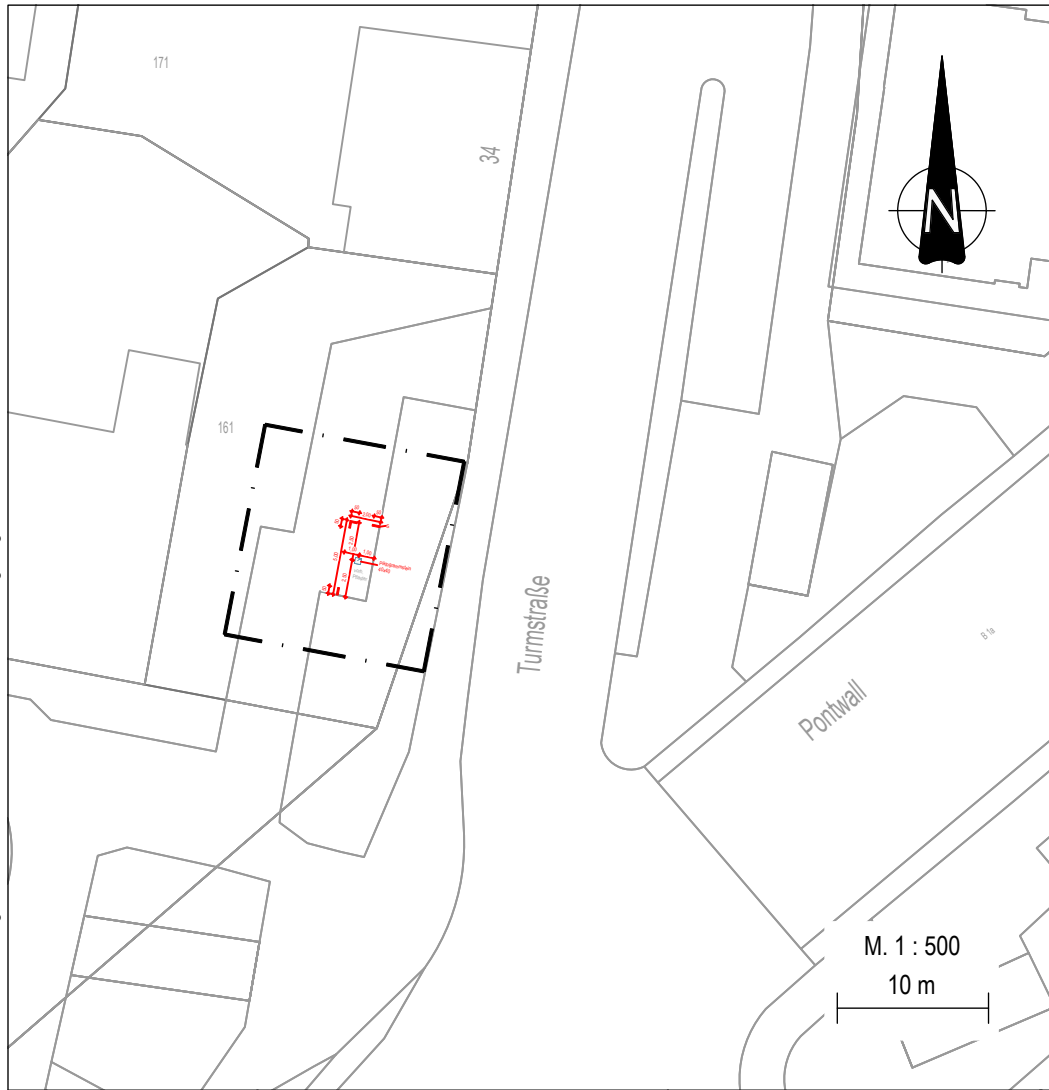

Legende

- vorh. Bord
- gepl. Markierung
- S - 15m Schmalstrich: 15m lang

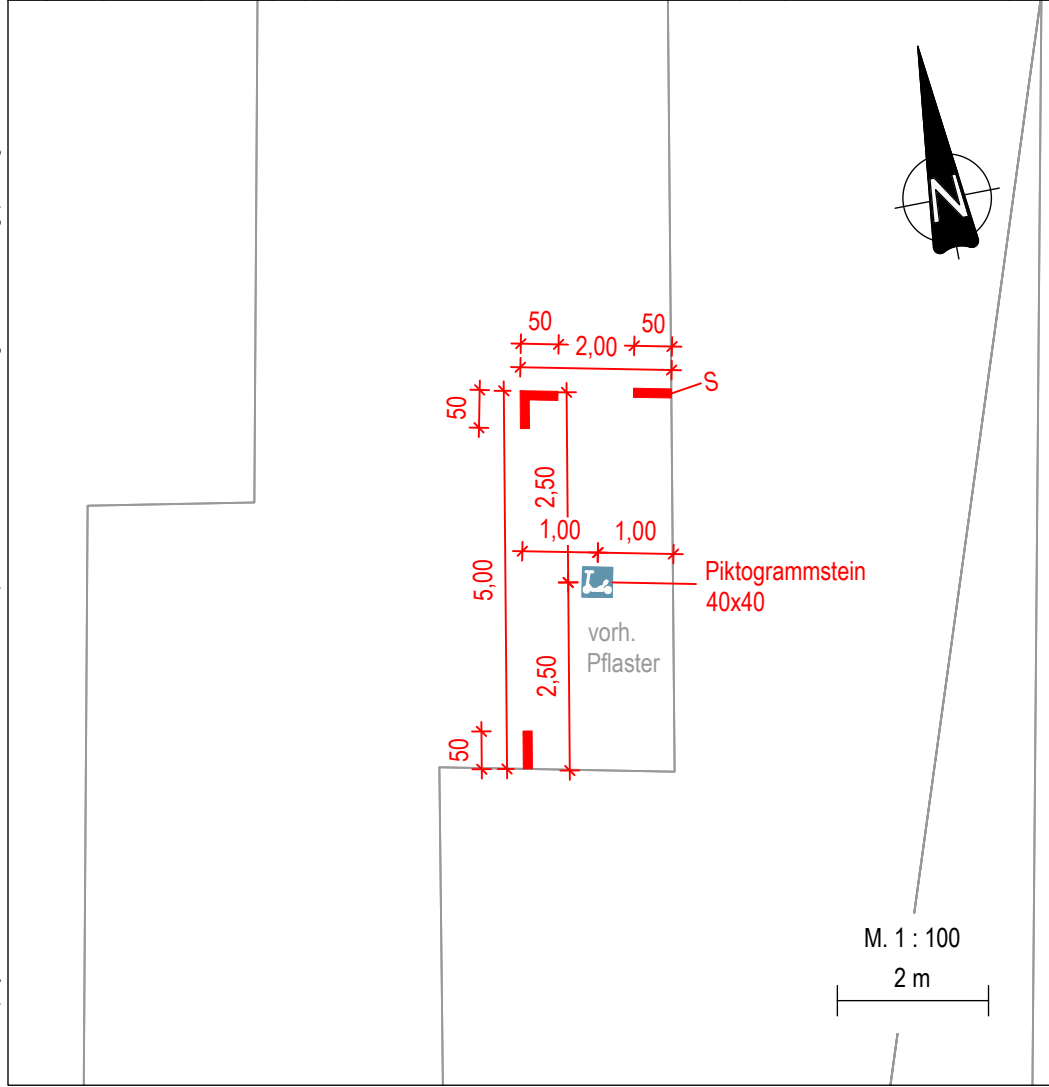


Kreuzung Turmstraße Pontwall

Parkplatz E-Tretroller
Paket 2

Markierungs- und Beschilderungsplan

M. 1 : 100

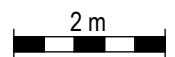


Plan Nr.: 2025_925_A_MB2

Planer*in: Zi
Zeichner*in: LB / IRe

Mai 2026


Abteilung 68/400

400_Ganser

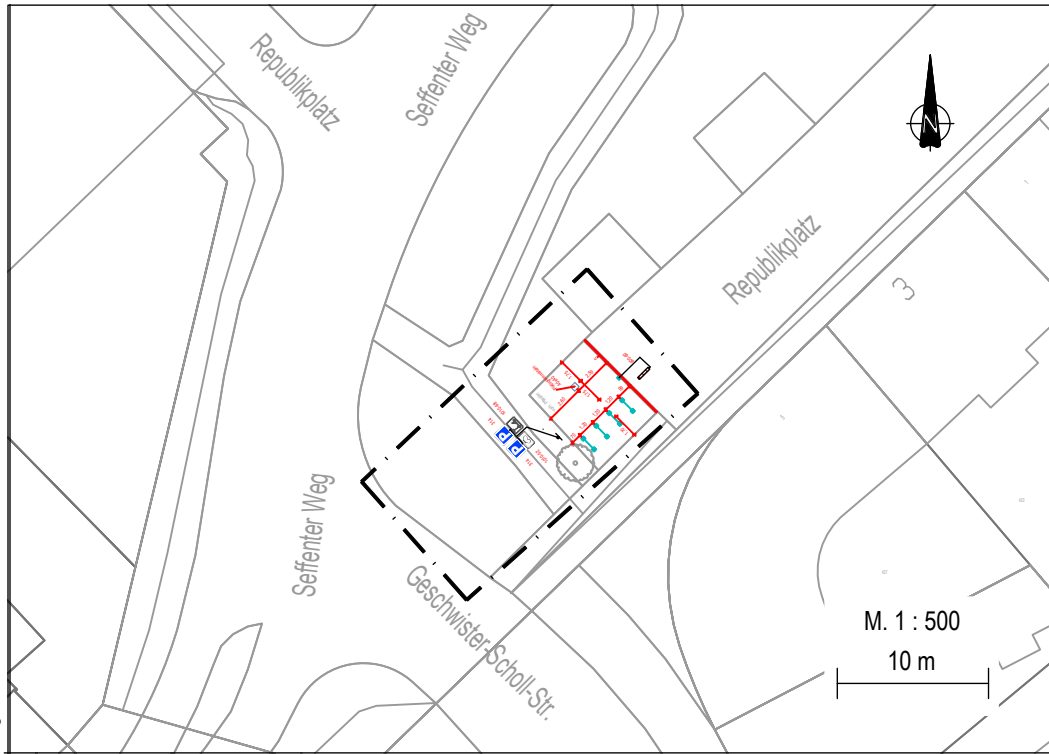

Legende

- gepl. VZ
- Standort gepl. VZ
- vorh. Bord
- gepl. Markierung
- S - 15m Schmalstrich: 15m lang
- gepl. Fahrradbügel

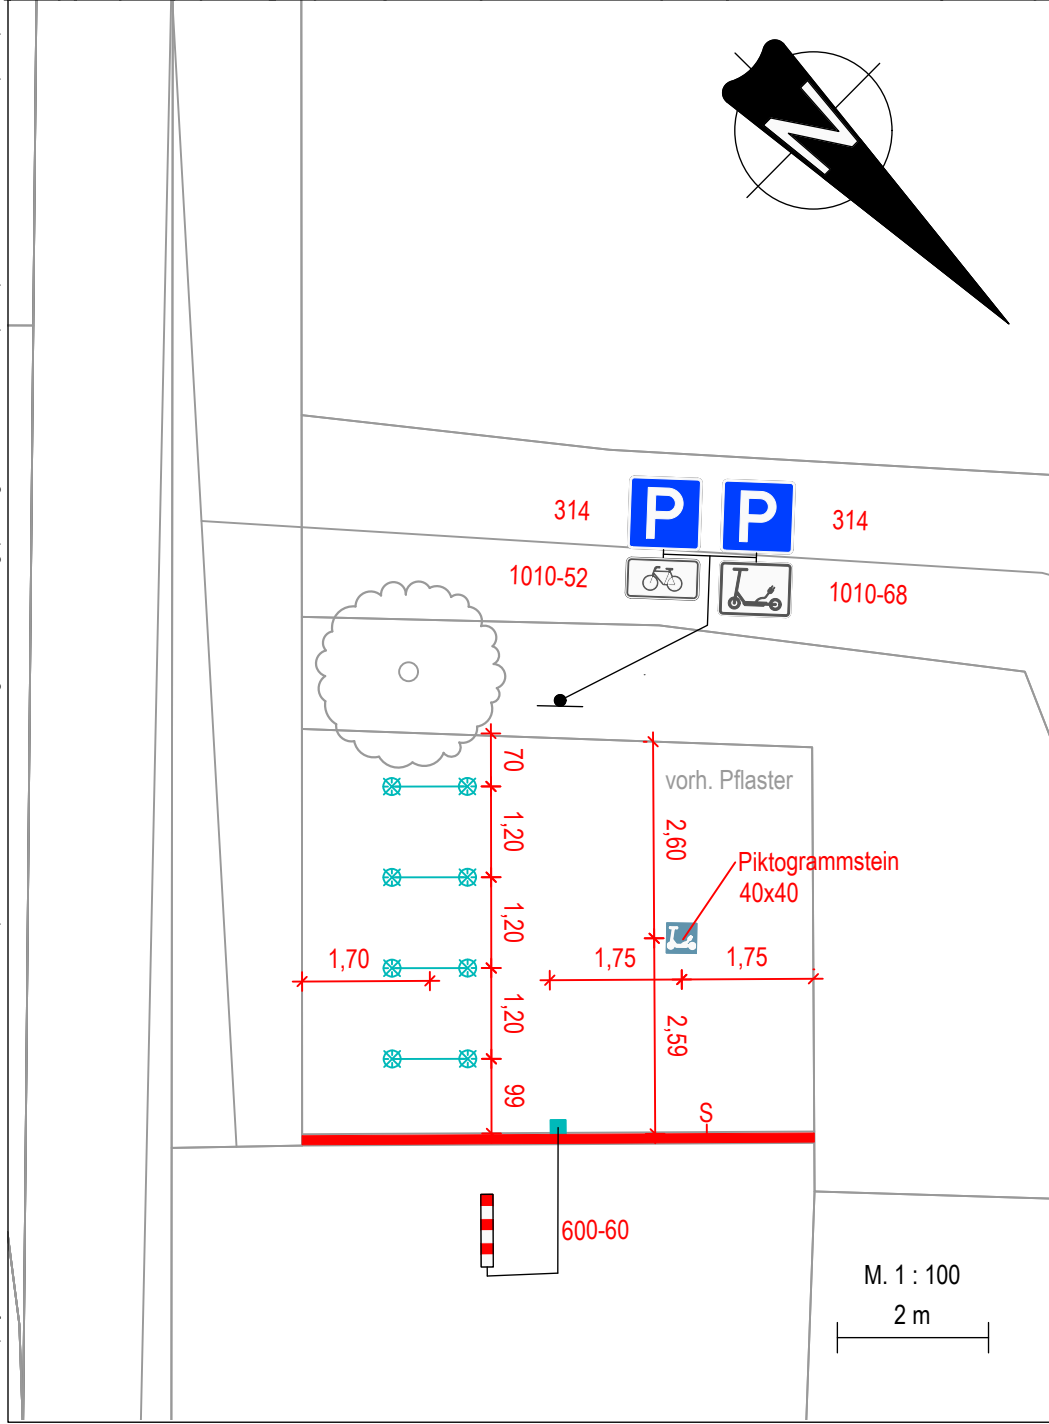


Republikplatz vor HN3

Parkplatz E-Tretroller
Paket 2

Markierungs- und Beschilderungsplan

M. 1 : 100

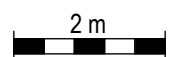


Plan Nr.: 2025_925_A_MB3

Planer*in: Zi
Zeichner*in: LB / IRe

Januar 2026

Abteilung 68/400


400_Hennes

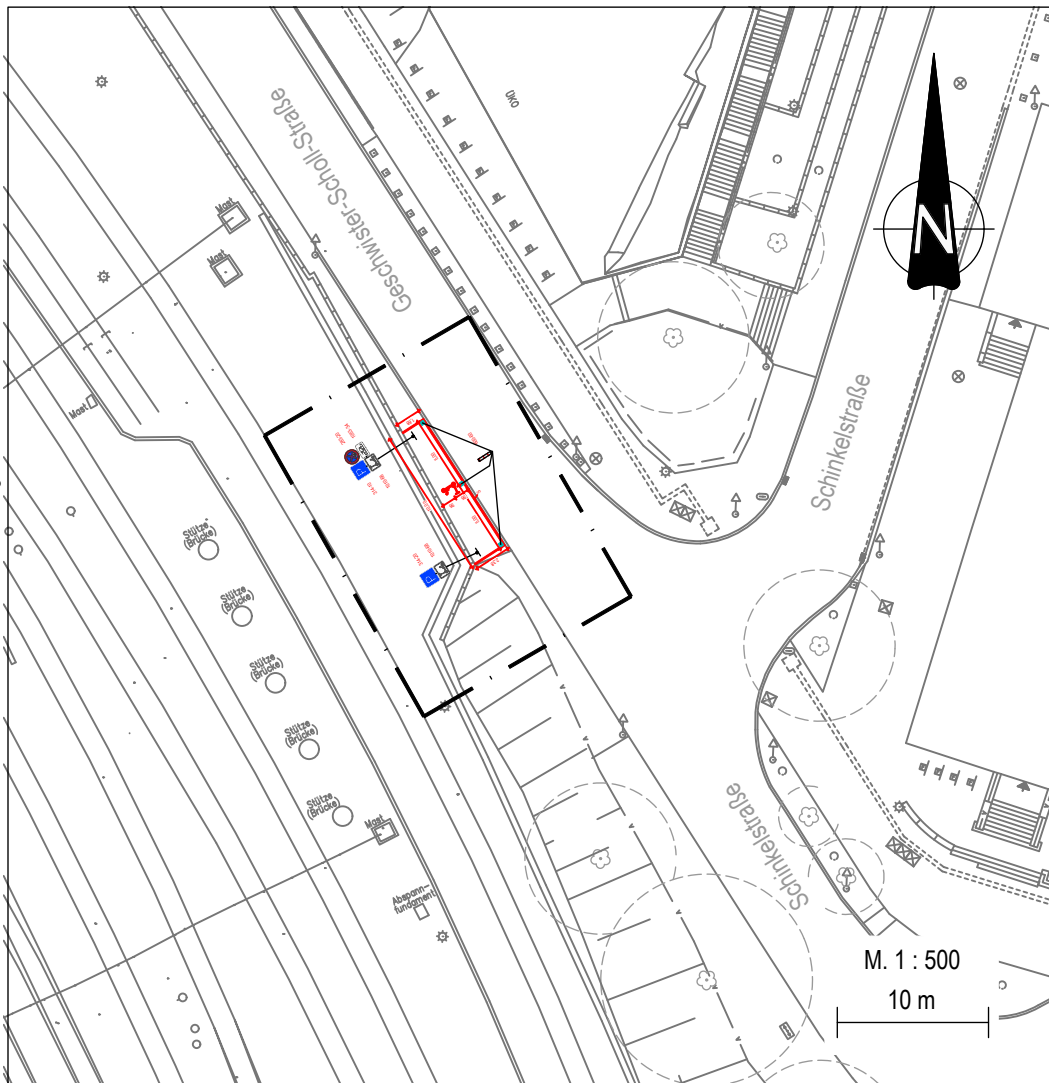

Legende

- 205 gepl. VZ
- Standort gepl. VZ
- vorh. Bord
- gepl. Markierung
- S - 15m Schmalstrich: 15m lang

Hinweis:
Geplante sowie zu erneuernde Verkehrszeichen und Zusatzzeichen sind in Größe 2 aufzustellen.
Abweichungen werden im Plan vermerkt.

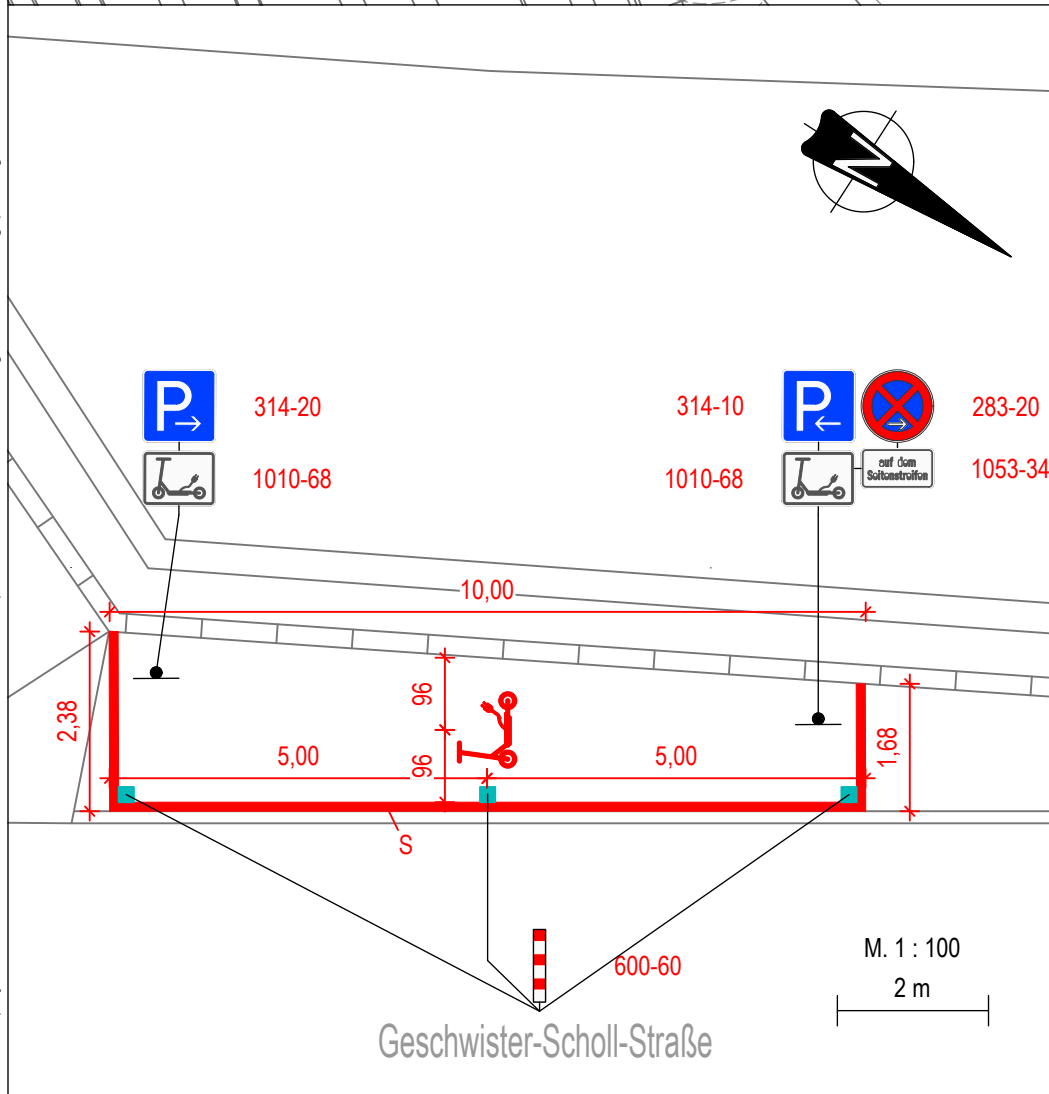

Geschwister-Scholl-Straße
unterhalb Brücke Turmstraße

Parkplatz E-Tretroller
Paket 2

Markierungs- und Beschilderungsplan

M. 1 : 100

2 m

Plan Nr.: 2025_925_A_MB4

Planer*in: Zi
Zechner*in: LB / IRe

Januar 2026

Abteilung 68/400

400_Ganser

	gepl. VZ
	vorh. VZ versetzen
	Standort vorh. VZ
	Standort gepl. VZ
	gepl. Poller
	vorh. Markierung
	gepl. Markierung
	Schmalstrich: 15m lang
	vorh. Fahrradbügel

Stadt Aachen
Der Oberbürgermeister
Fachbereich Mobilität und Verkehr

400_Ganser

	vorh. Bordstein
	gepl. VZ
	gepl. Poller
	Standort vorh. VZ
	Standort gepl. VZ
	vorh. Zufahrt
	vorh. Markierung
	gepl. Markierung
S - 15m	Schmalstrich: 15m lang

Hinweis:
Geplante sowie zu erneuernde Verkehrszeichen
und Zusatzzeichen sind in Größe 2 aufzustellen.
Abweichungen werden im Plan vermerkt.



Alexanderstraße
vor HN 99/101

Parkplatz E-Tretroller Paket 2

Markierungs- und Beschilderungsplan

M. 1 : 100

2 m

Plan Nr.: 2025_925_A_MB6

Planer*in: Zi.
Zeichner*in: IRe

Dezember 2025

Abteilung 68/400


400_Name

	gepl. VZ
	Standort gepl. VZ
	gepl. Poller
	gepl. Markierung
	Schmalstrich: 15m lang
	vorh. Baum

stadt aachen
Der Oberbürgermeister

Fachbereich Mobilität und Verkehr

400_Ganser

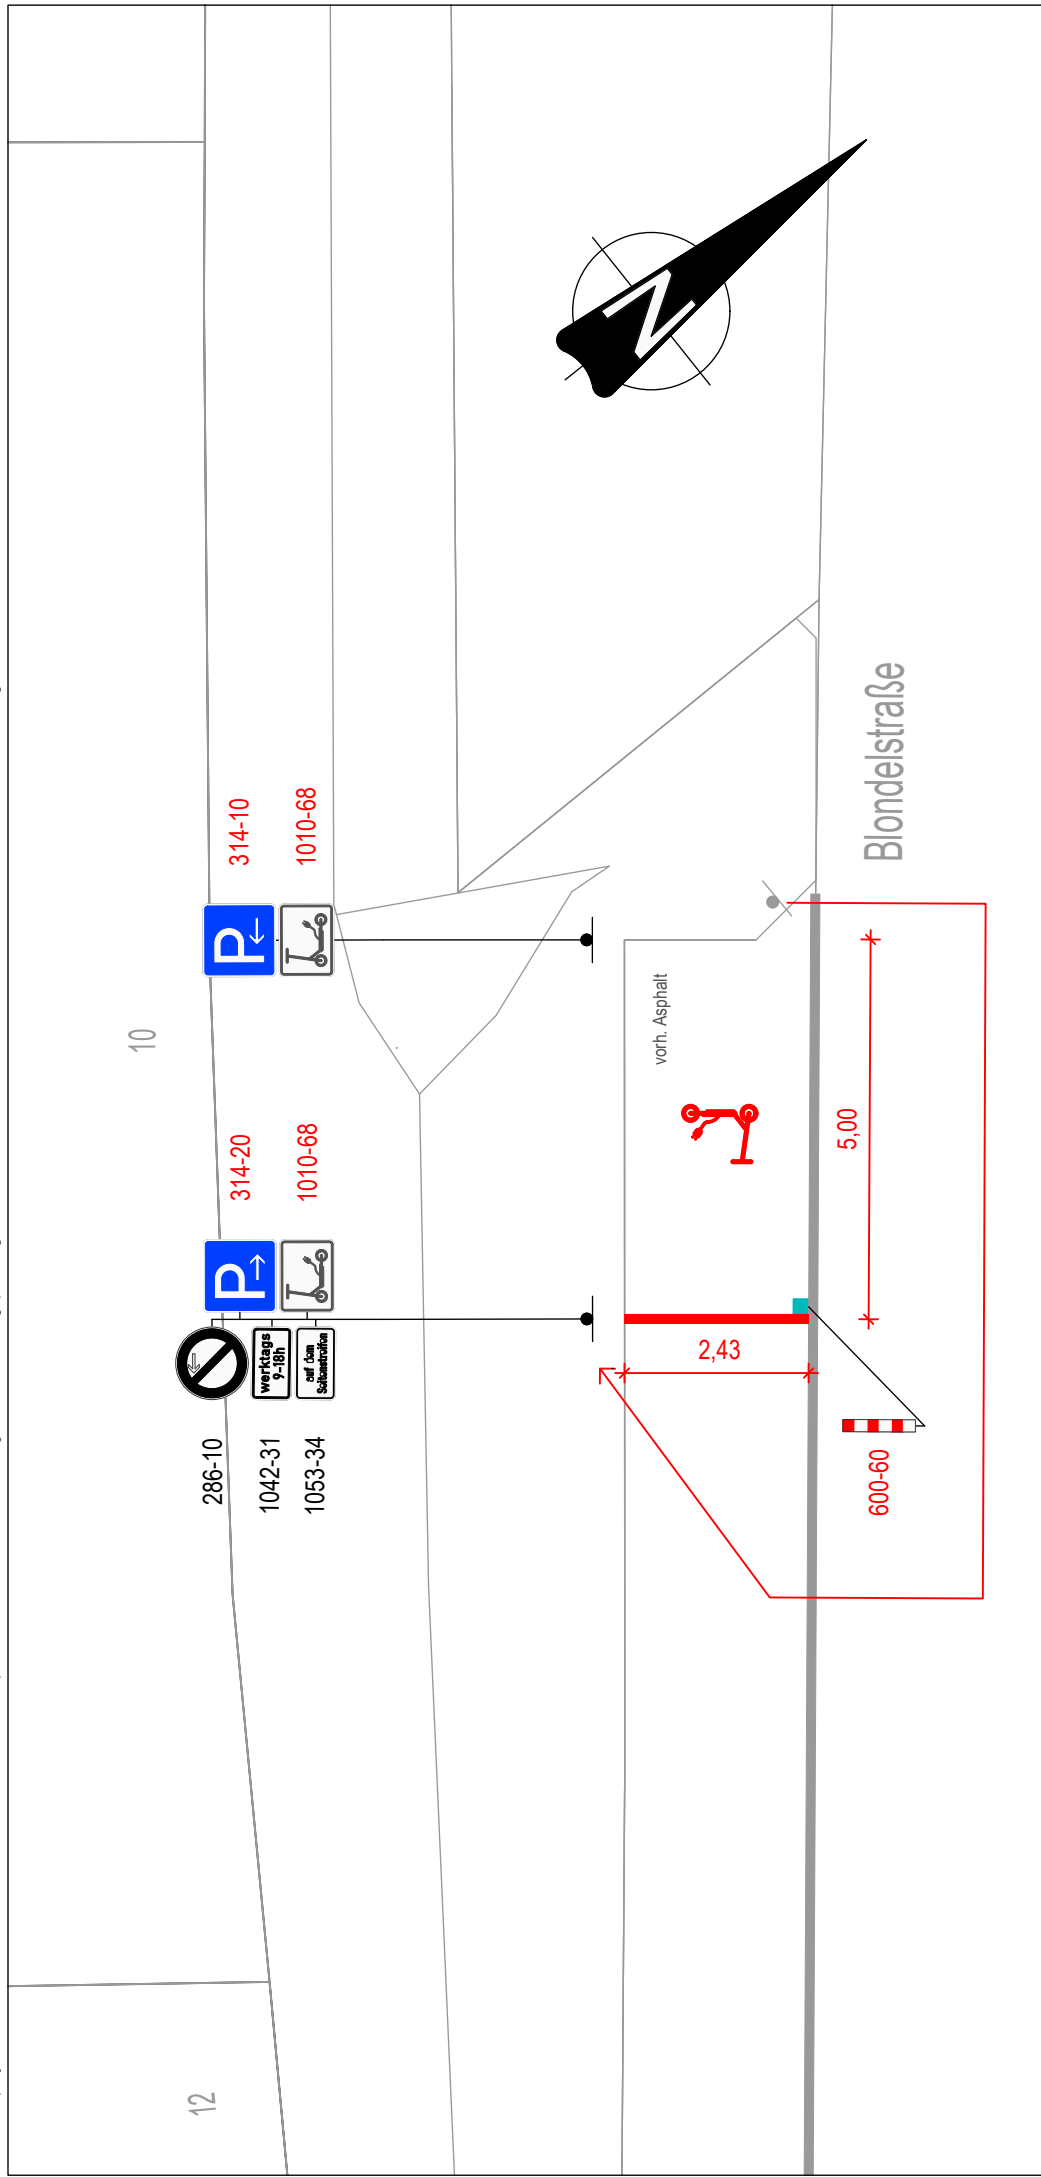

Legende

-  gepl. VZ
-  vorh. VZ versetzen
-  Standort vorh. VZ
-  Standort gepl. VZ
-  gepl. Poller
-  vorh. Markierung
-  gepl. Markierung
-  S - 15m Schmalstrich: 15m lang

Hinweis:
Geplante sowie zu erneuernde Verkehrszeichen und Zusatzzeichen sind in Größe 2 aufzustellen. Abweichungen werden im Plan vermerkt.



Blondelstraße HN 8

Parkplatz E-Tretroller
Paket 2

Markierungs- und Beschilderungsplan

M. 1 : 100

2 m


Plan Nr.: 2025_925_A_MB8

Planer*in: Zi.
Zeichner*in: IRe

Dezember 2025

Abteilung 68/400

400_Name

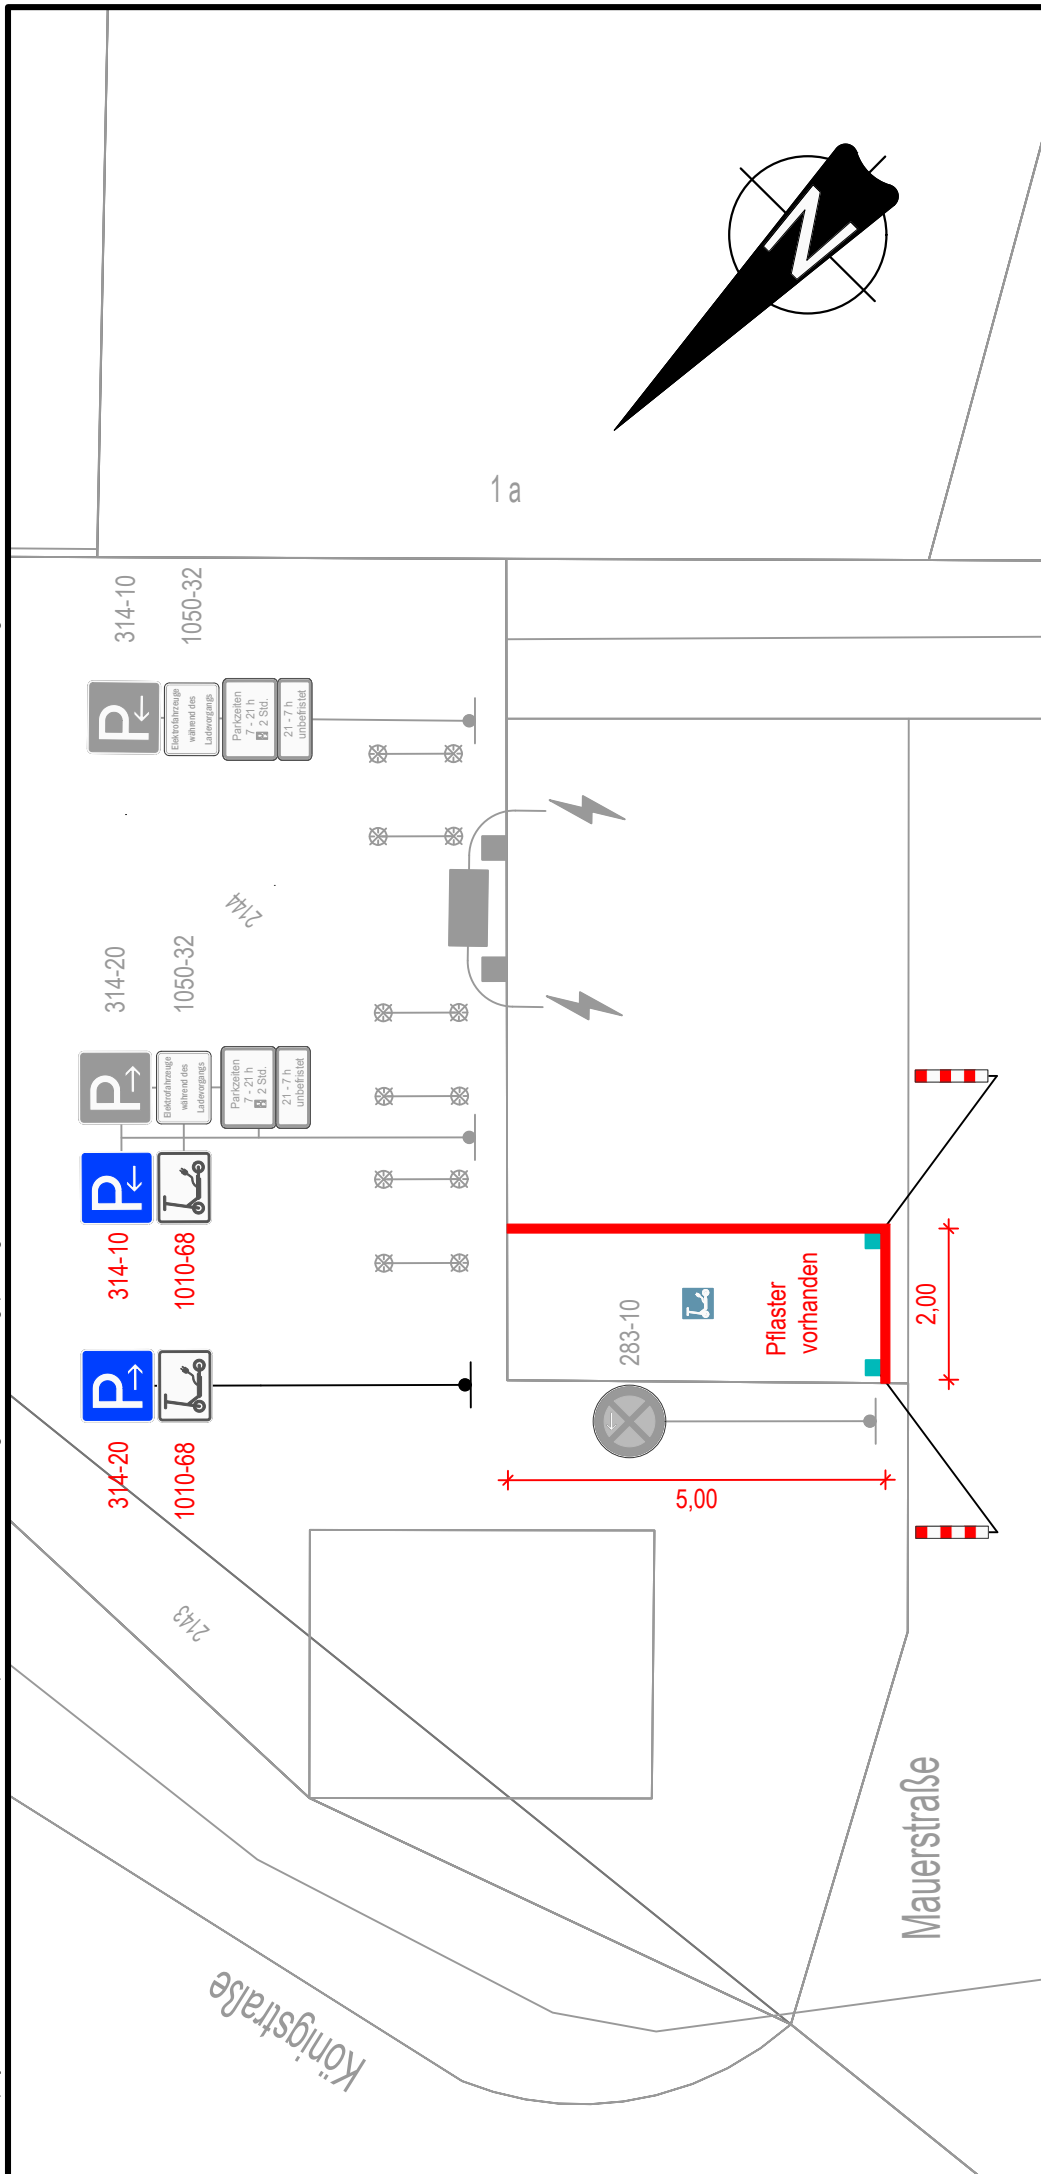

Legende

- 205 gepl. VZ
- 205 vorh. VZ versetzen
- Standort vorh. VZ
- Standort gepl. VZ
- gepl. Poller
- vorh. Markierung
- gepl. Markierung
- S - 15m Schmalstrich: 15m lang

Hinweis:
Geplante sowie zu erneuernde Verkehrszeichen
und Zusatzzeichen sind in Größe 2 aufzustellen.
Abweichungen werden im Plan vermerkt.




Anna-Sittarz-Platz

Parkplatz E-Tretroller
Paket 2

Markierungs- und Beschilderungsplan

M. 1 : 100

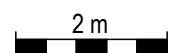


Plan Nr.: 2025_925_A_MB9

Planer*in: Zi.
Zechner*in: IRe

Dezember 2025

Abteilung 68/400

400_Name

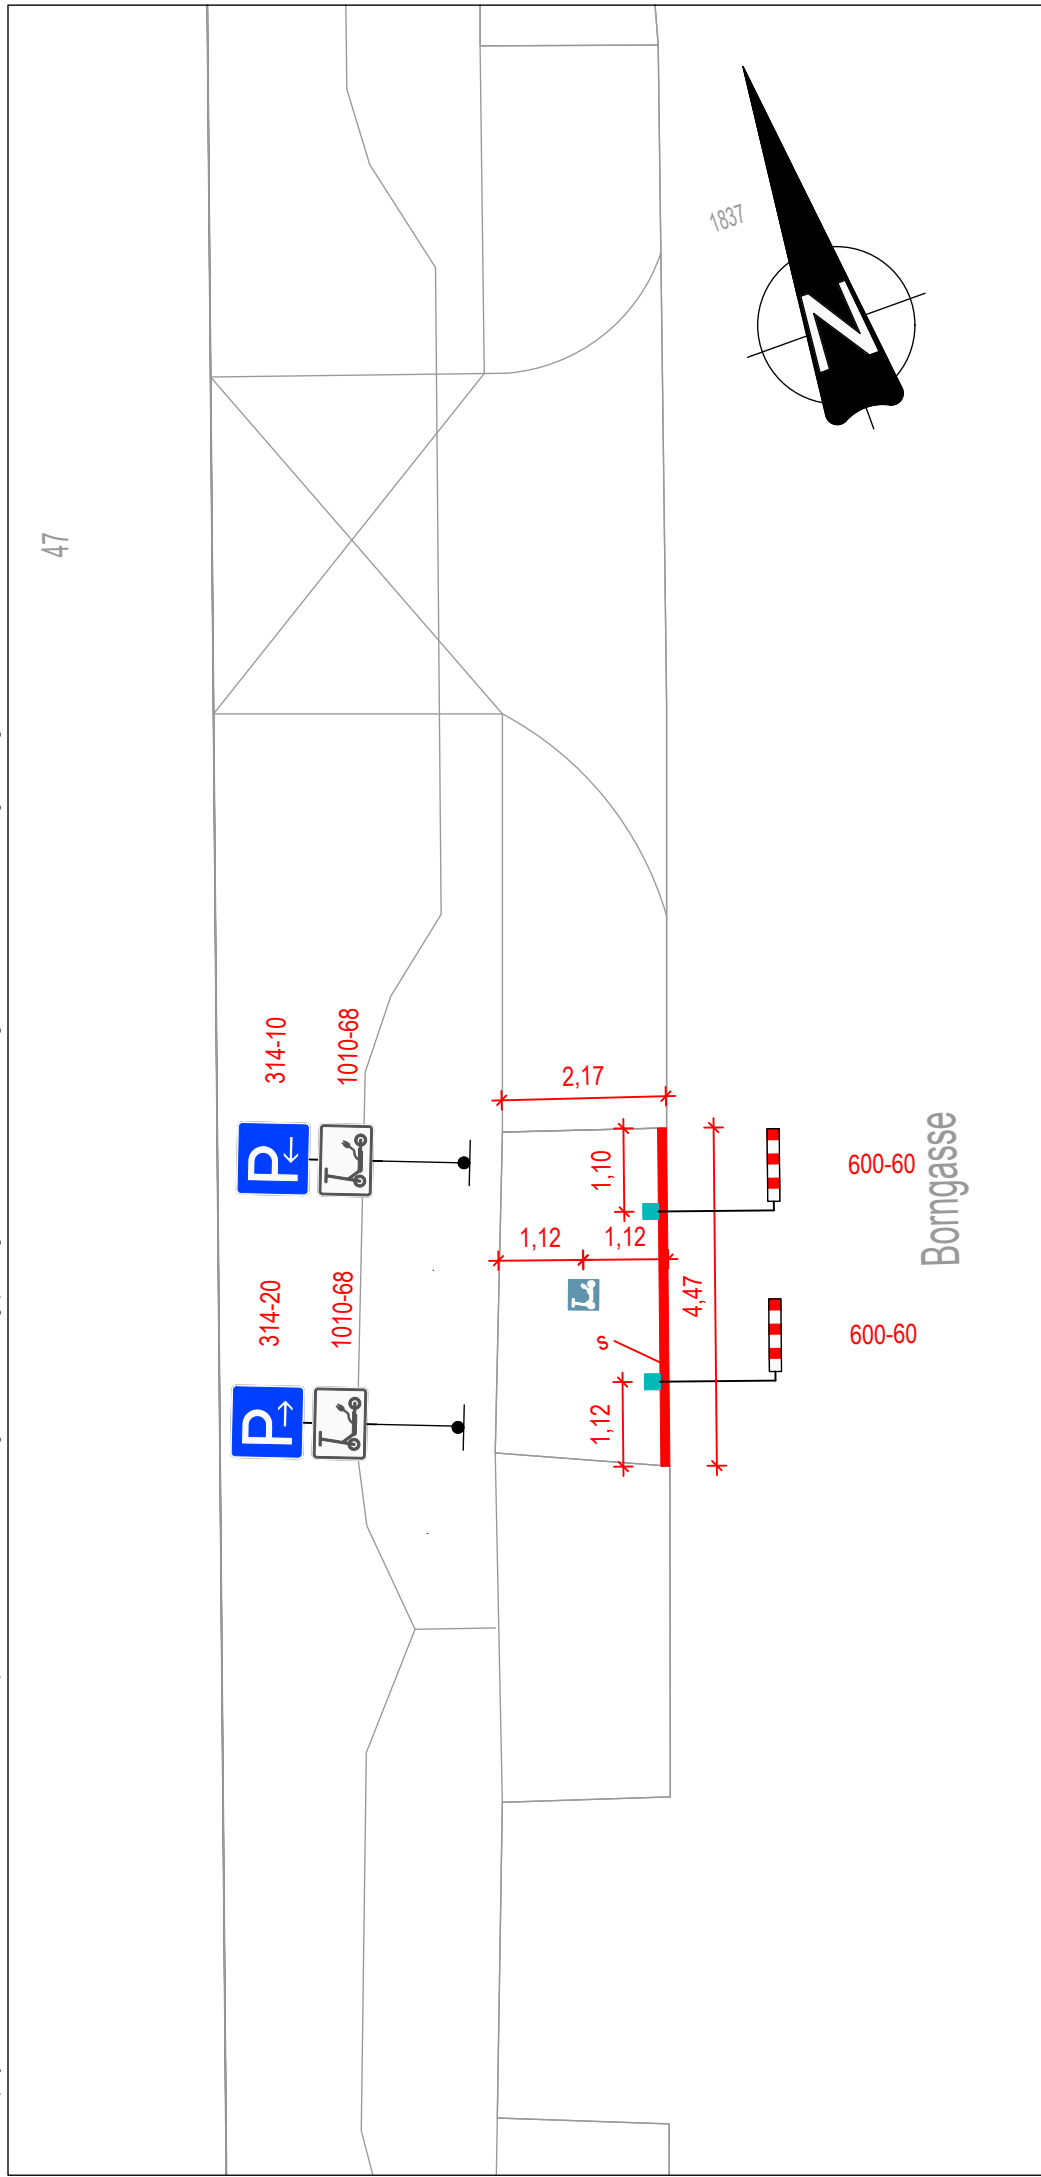

Legende

- gepl. VZ
- Standort gepl. VZ
- vorh. Markierung
- gepl. Markierung
- S - 15m Schmalstrich: 15m lang
- gepl. Poller

Hinweis:
Geplante sowie zu erneuernde Verkehrszeichen
und Zusatzzeichen sind in Größe 2 aufzustellen.
Abweichungen werden im Plan vermerkt.




Borngasse HN 13

Parkplatz E-Tretroller
Paket 2

Markierungs- und Beschilderungsplan

M. 1 : 100

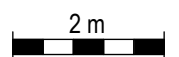


Plan Nr.: 2025_925_A_MB11

Planer*in: Zi.
Zeichner*in: FG.

Januar 2026


Abteilung 68/400

400_Ganser

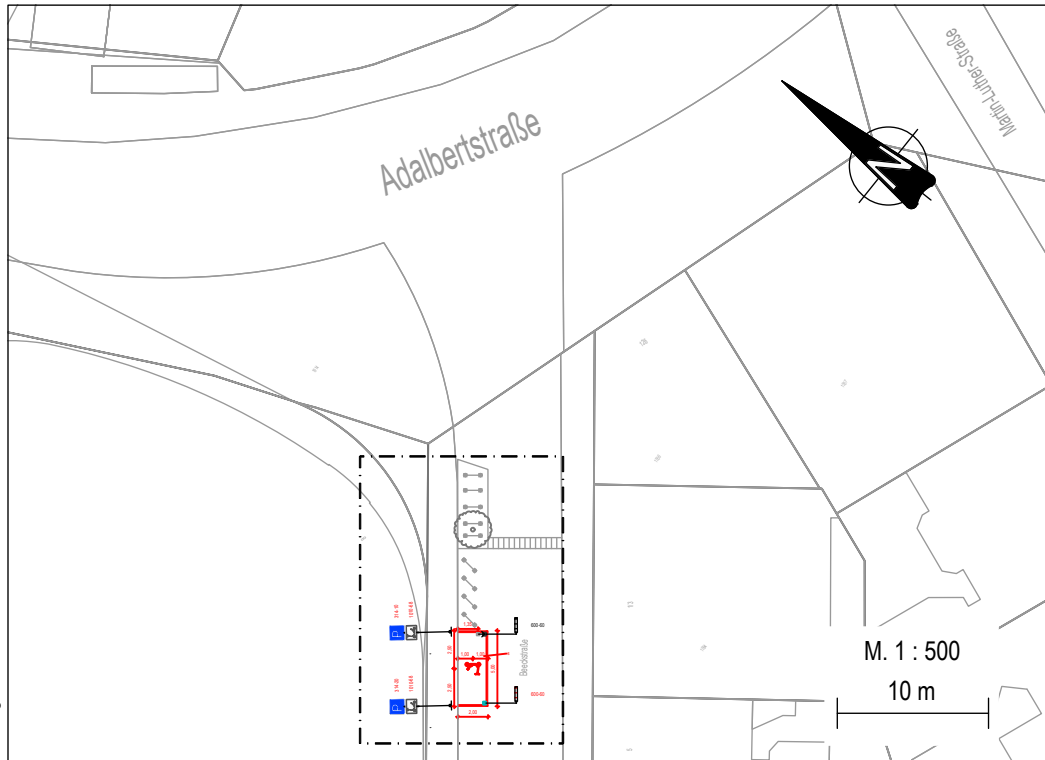

Legende

- gepl. VZ
- vorh. VZ versetzen
- Standort gepl. VZ
- vorh. Markierung
- gepl. Markierung
- S - 15m Schmalstrich: 15m lang
- gepl. Poller
- versetzter Poller
- vorh. Fahrradbügel
- vorh. Baum

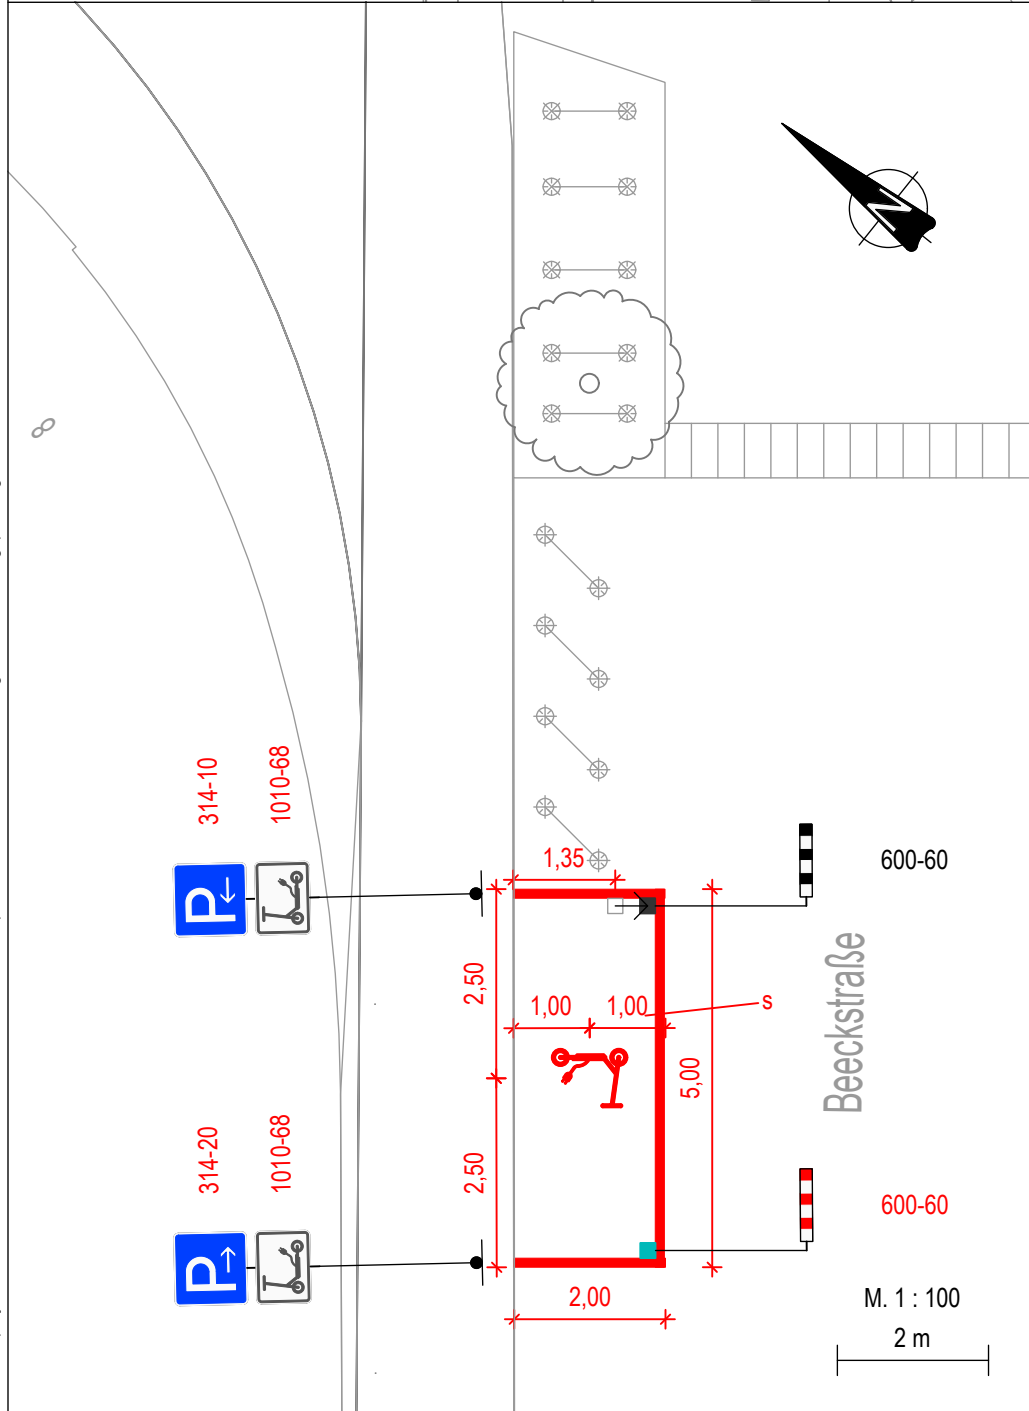

Beeckstraße HN 8

Parkplatz E-Tretroller
Paket 2

Markierungs- und Beschilderungsplan

M. 1 : 100

2 m


Plan Nr.: 2025_925_A_MB12

Planer*in: Zi..
Zechner*in: LB / IRe

Januar 2026

Abteilung 68/400

400_Ganser

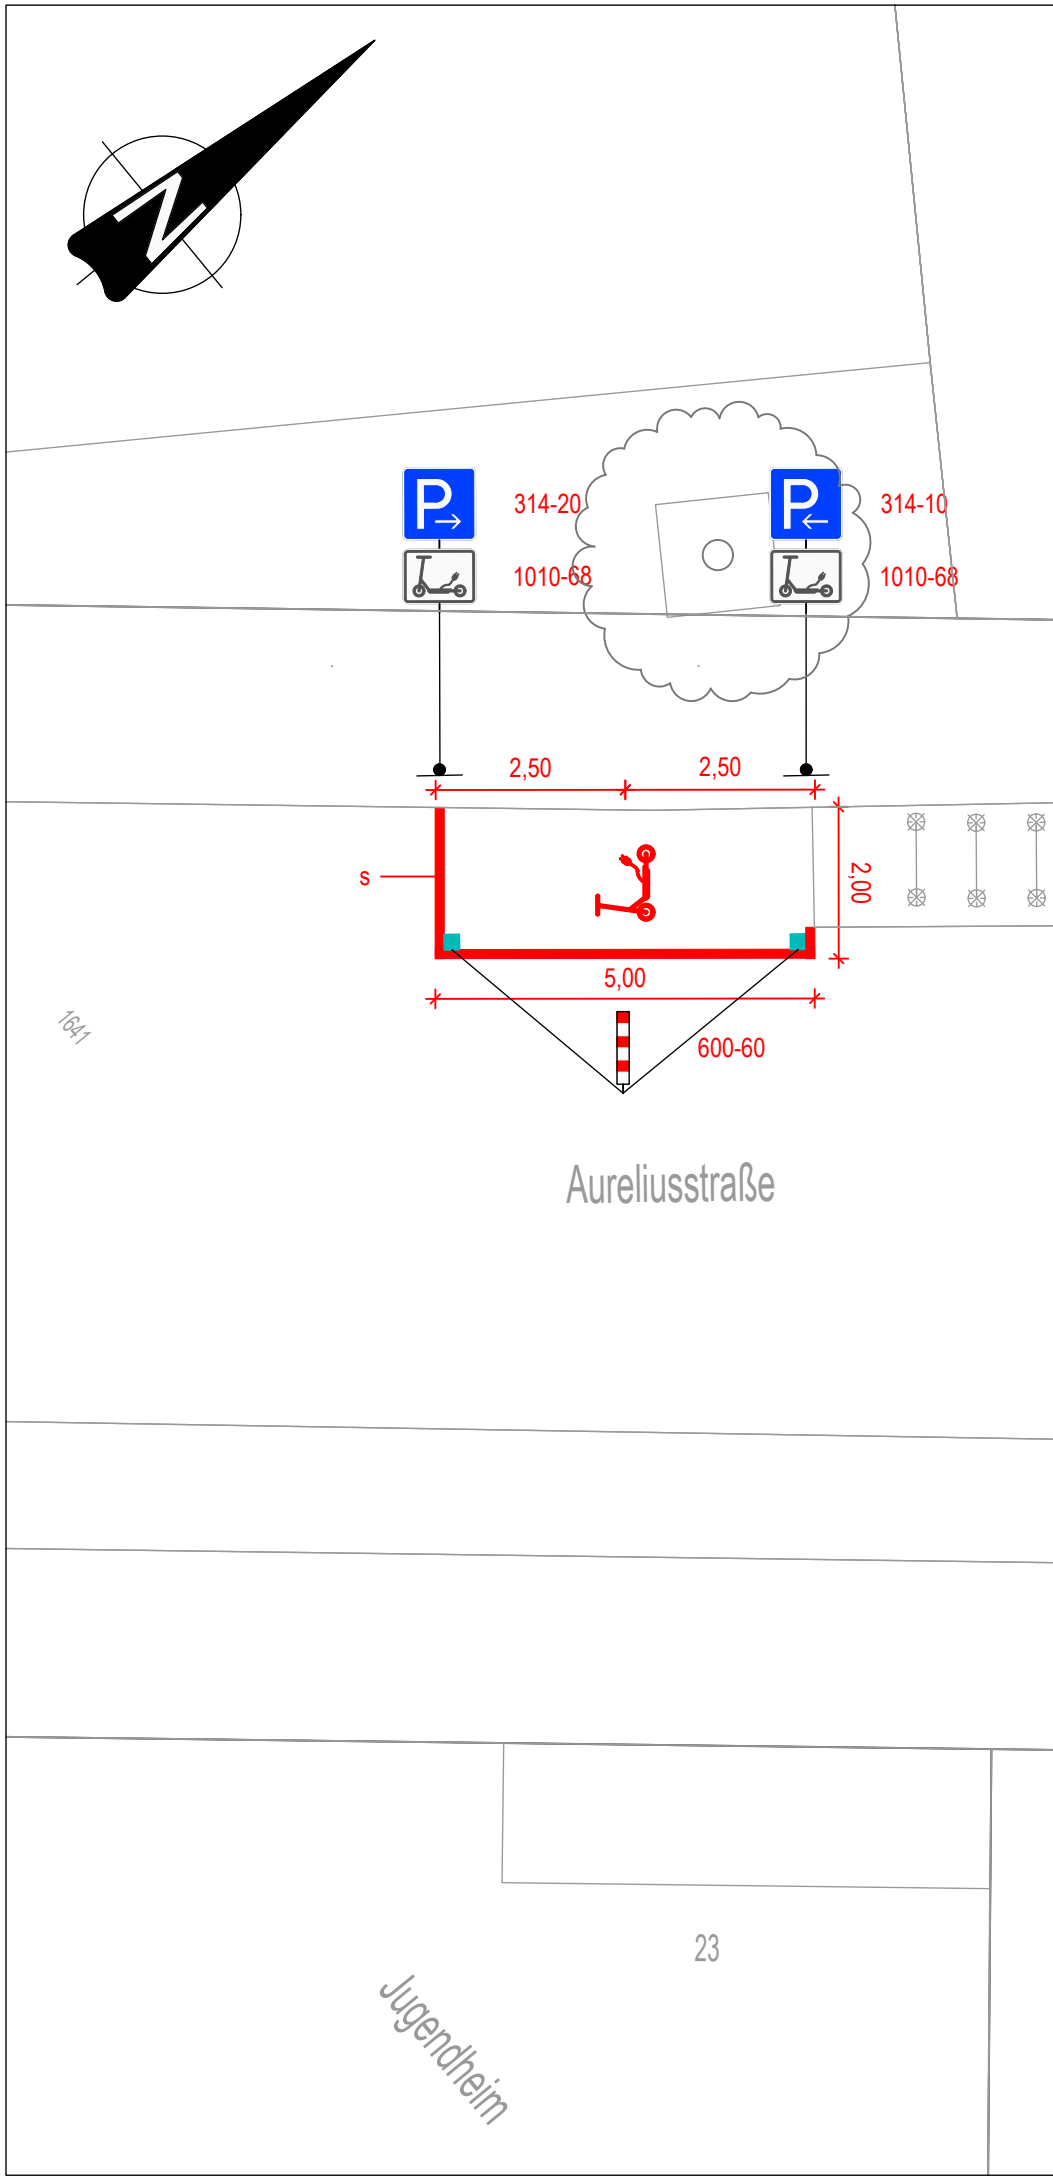

Legende

- 205 gepl. VZ
- Standort gepl. VZ
- vorh. Markierung
- gepl. Markierung
- S - 15m Schmalstrich: 15m lang
- gepl. Poller
- vorh. Fahrradbügel
- vorh. Baum




Aureliusstraße HN 23

Parkplatz E-Tretroller
Paket 2

Markierungs- und Beschilderungsplan

M. 1 : 100

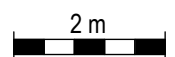

Plan Nr.: 2025_925_A_MB13






Planer*in: Zi.
Zeichner*in: IRe

Januar 2026

Abteilung 68/400

400_Ganser

P:\42_Bauprojekte\0000_900_Kleinmaßnahmen\2025_925_Parkplätze E-Tretroller_24_Planung\05 Ausführungplanung_LP5\1 CAD\14_Bahnhofstraße_Theaterstraße\2025_925_L_14_15_Bahnhofstr.dwg

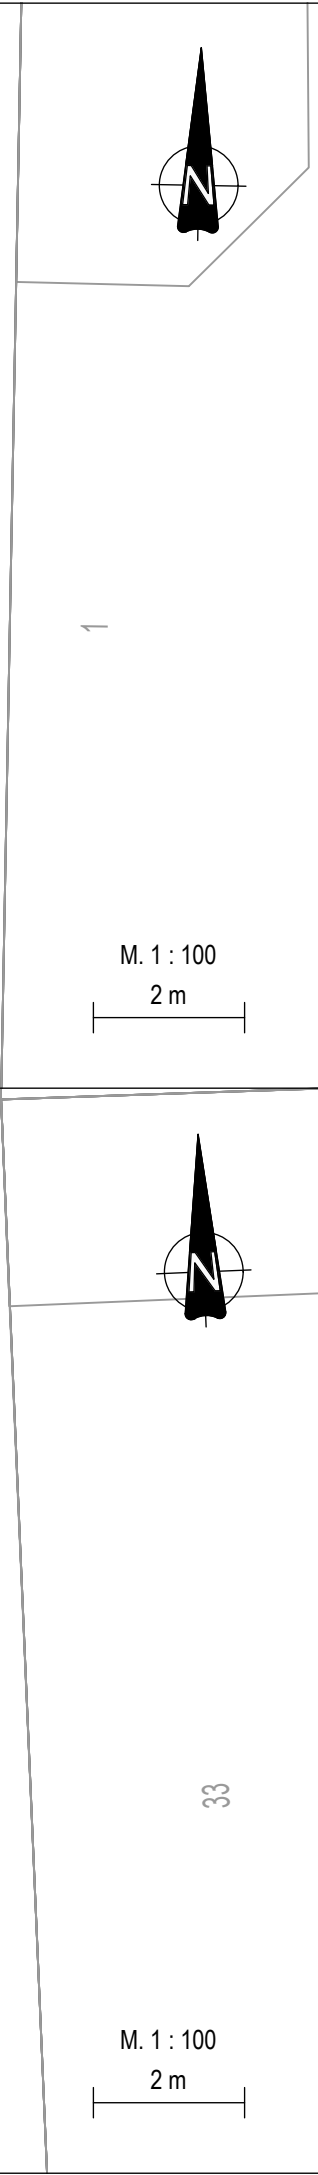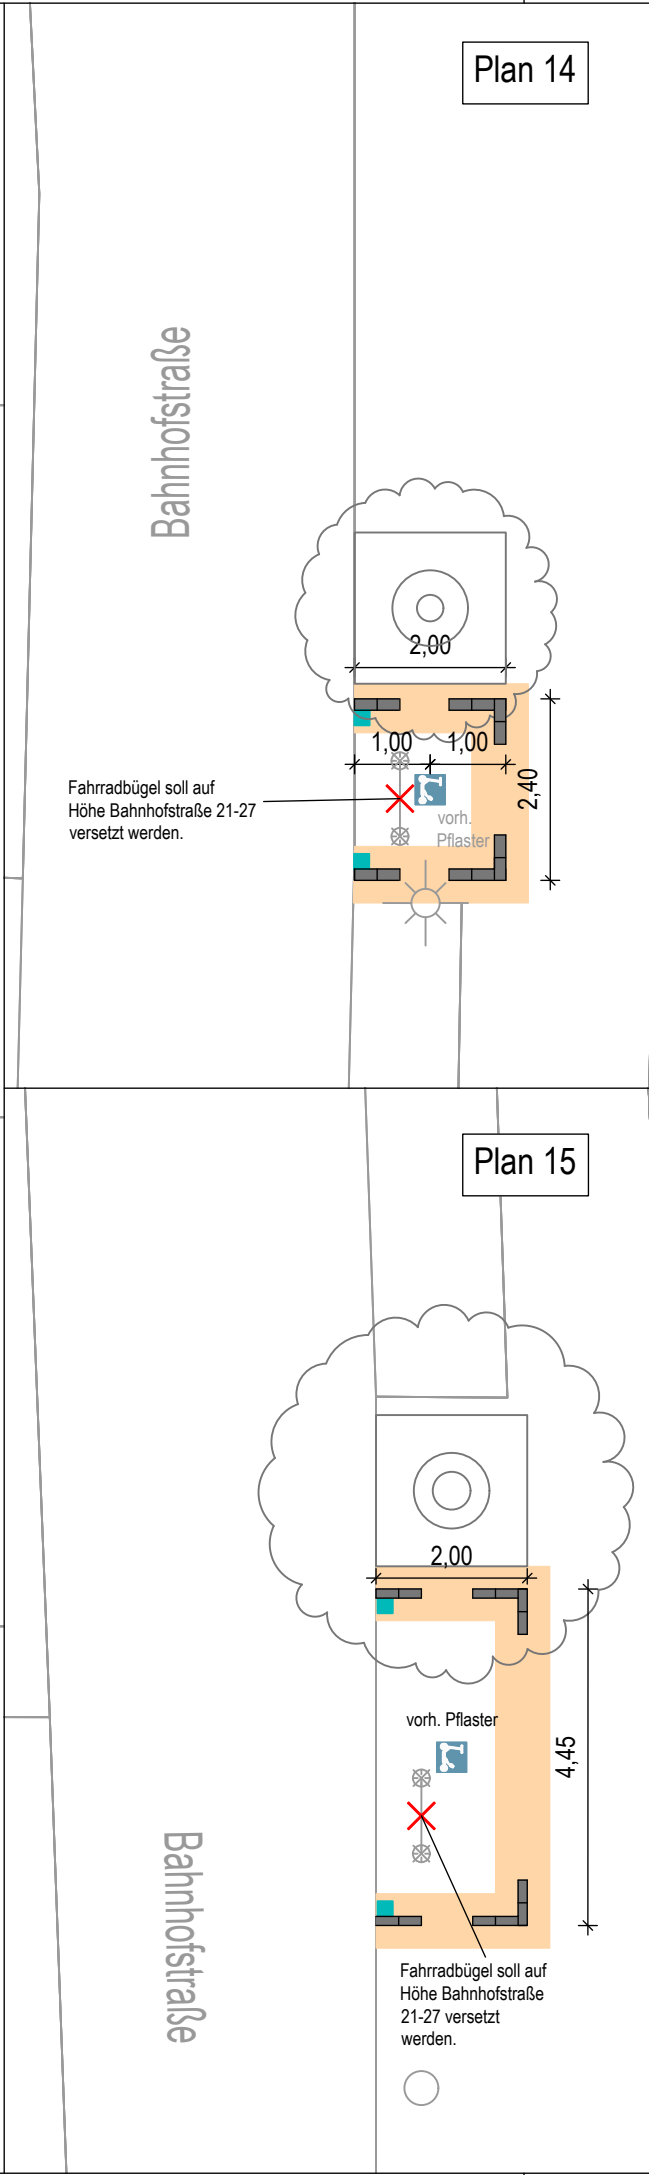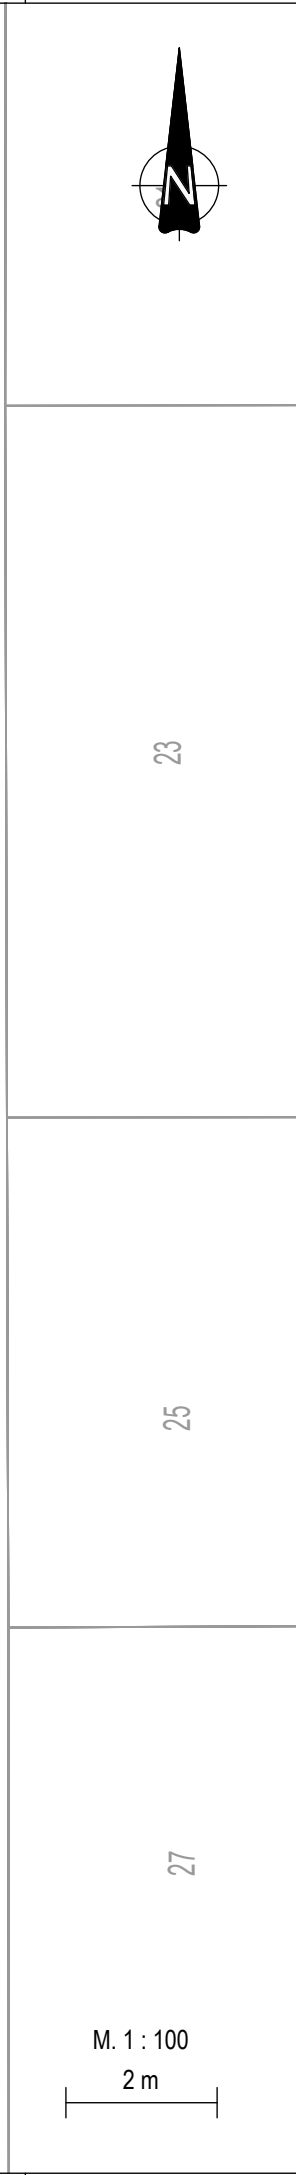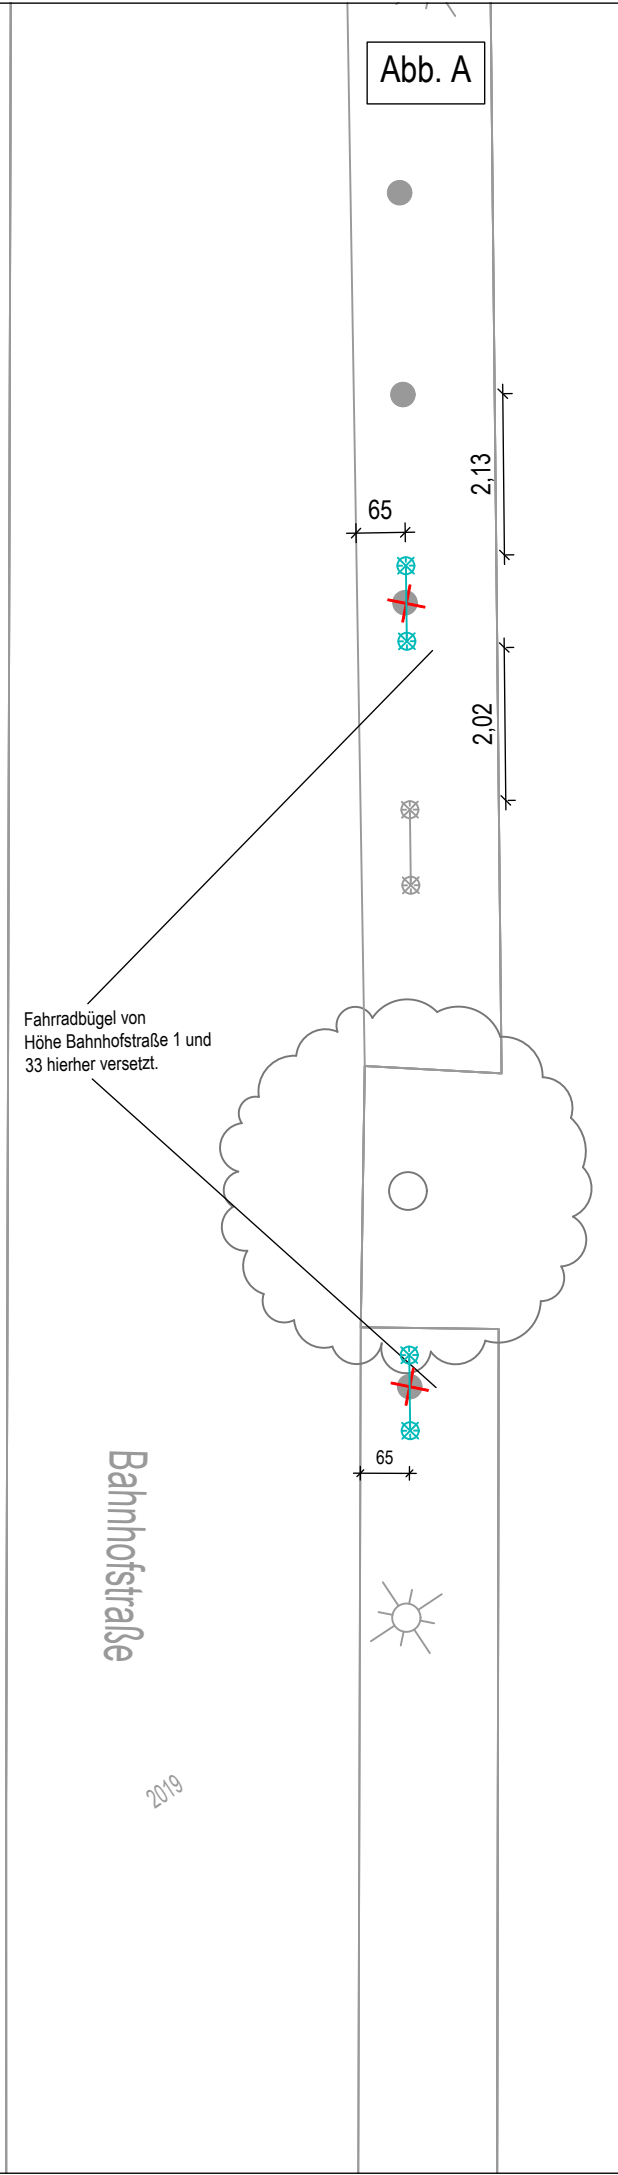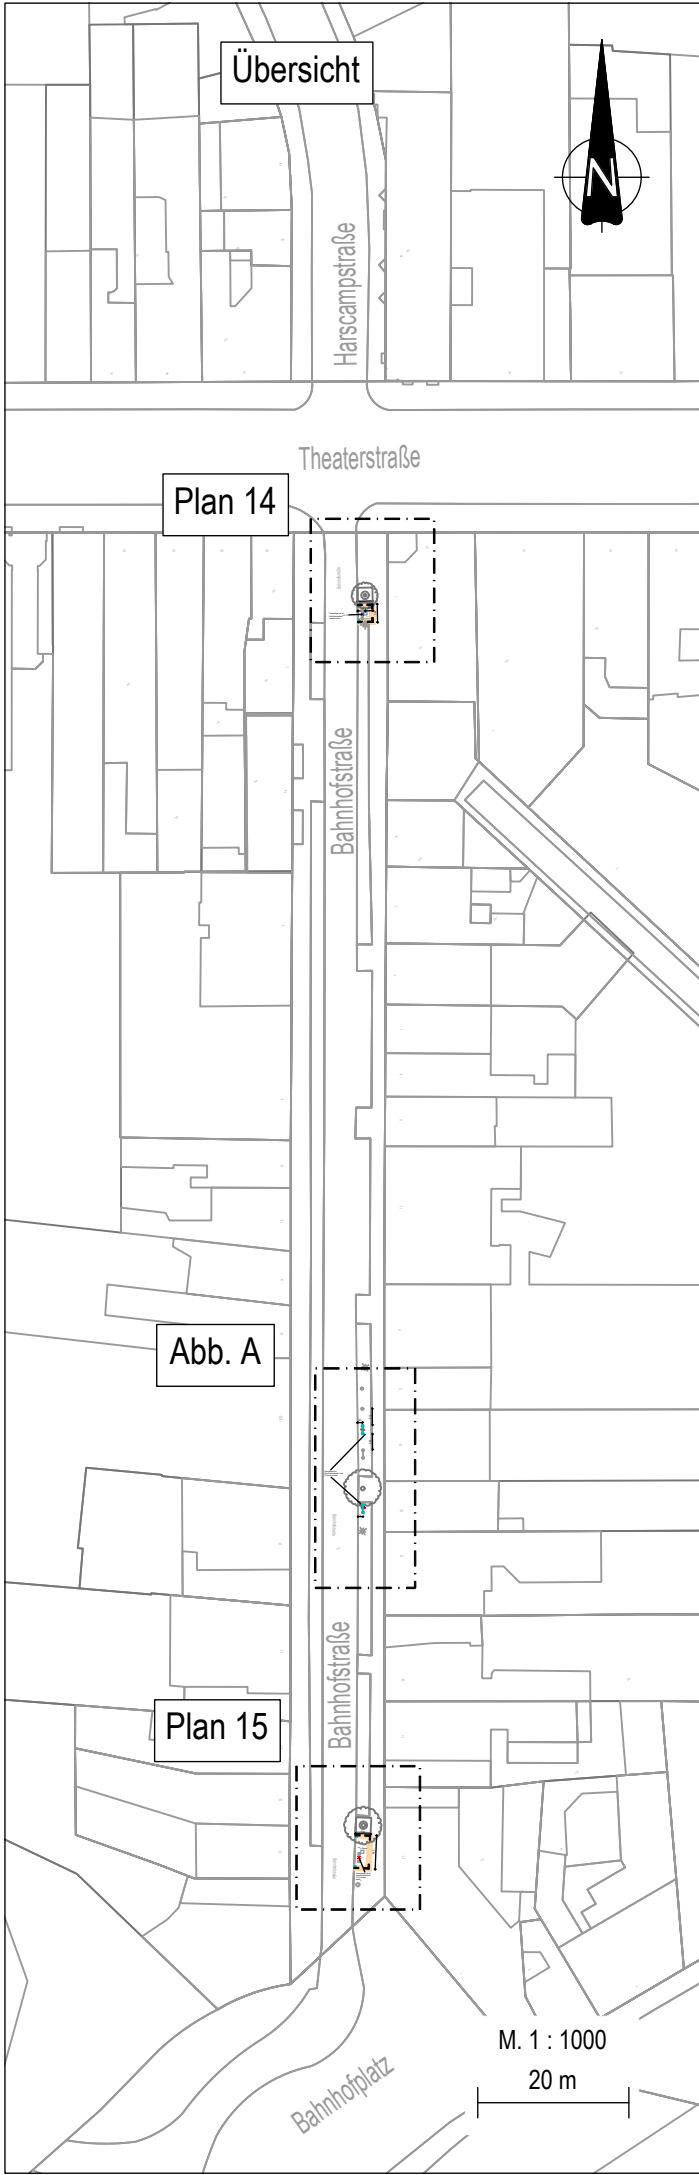

Legende

- vorh. Baum
- vorh. Straßenbeleuchtung
- gepl. Betonstein anthrazit, 15/30
- gepl. Poller, anthrazit
- vorh. Fahrradbügel
- Abbruch
- Gehweg



Bahnhofstr. - Theaterstr.
Bahnhofstraße HN 1/HN 31

Parkplatz E-Tretroller
Paket 2

Markierungs- und Beschilderungsplan

M. 1 : 100

2 m


Plan Nr.: 2025_925_A_MB14

Planer*in: Zi
Zeichner*in: LH / FG / IRe

Juni 2026

Abteilung 68/400

400_Ganser

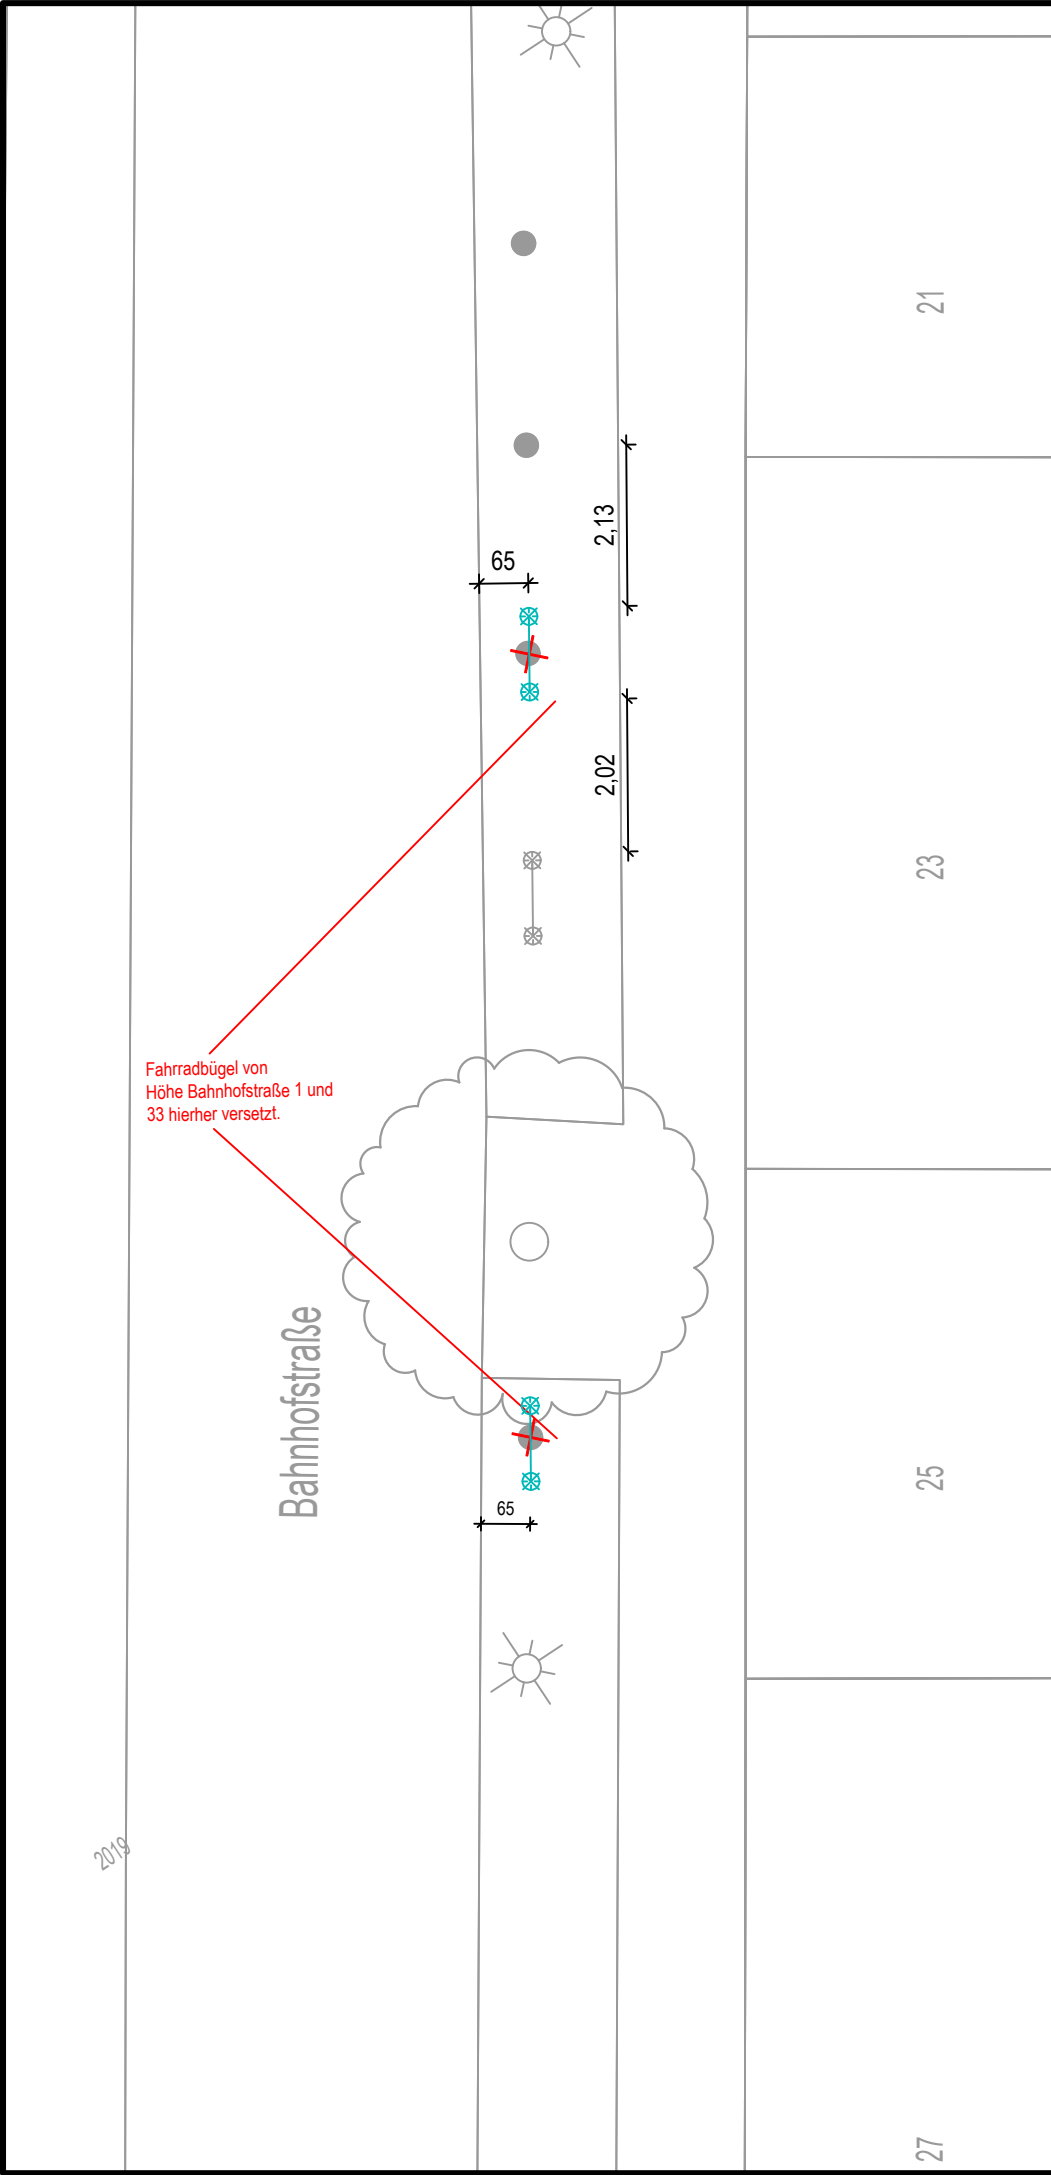

Legende

- Rückbau Bauteil/Ausstattung
- vorh. Straßenbeleuchtung
- gepl. Fahrradbügel
- vorh. Fahrradbügel
- vorh. Baum
- vorh. Baum



Bahnhofstraße

Parkplatz E-Tretroller
Paket 2

Markierungs- und Beschilderungsplan

M. 1 : 100

2 m


Plan Nr.: 2025_925_Abb_A

Planer*in: Zi
Zeichner*in: LB / IRe

Januar 2026

Abteilung 68/400

400_Ganser

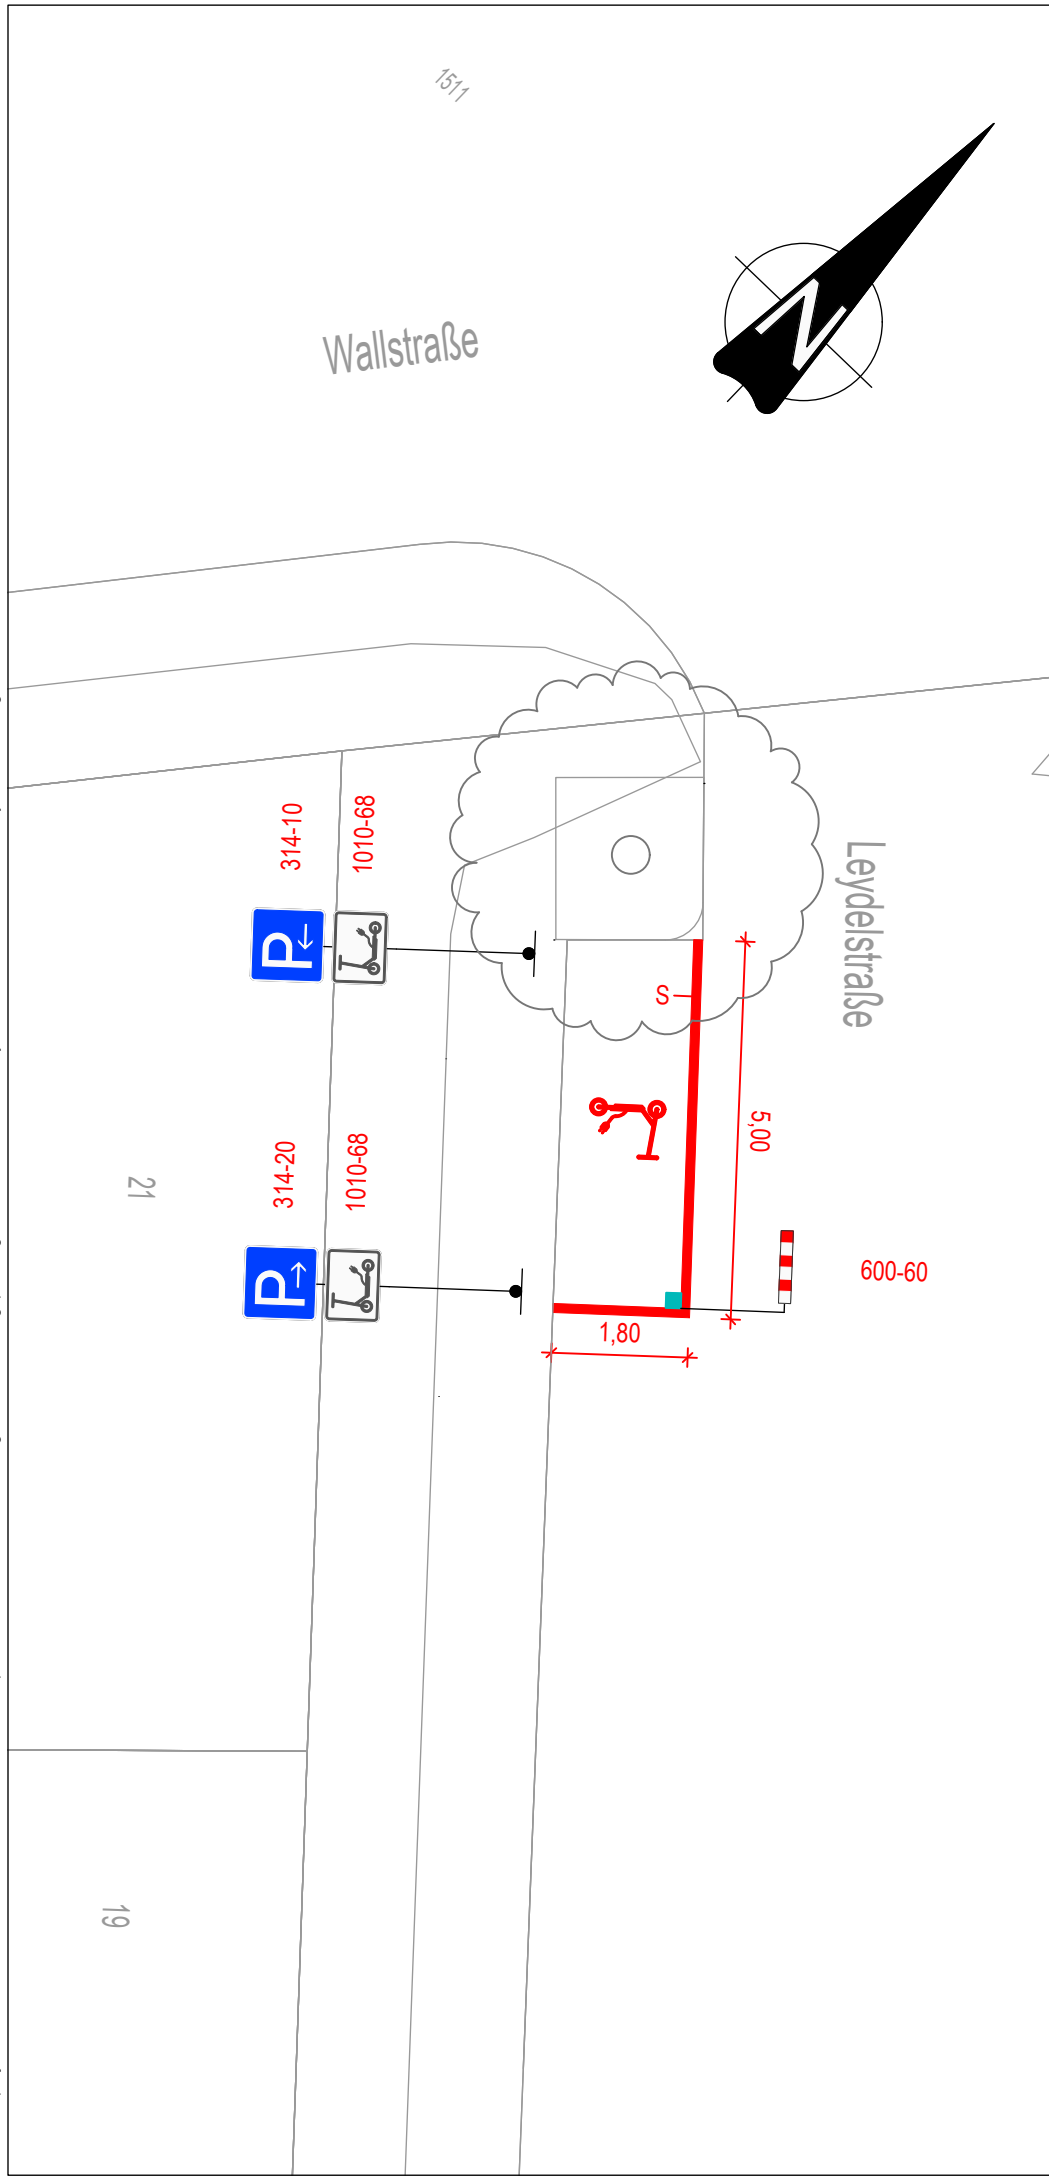

Legende

-  205 gepl. VZ
-  Standort gepl. VZ
-  vorh. Bordstein
-  gepl. Poller
-  gepl. Markierung
-  S - 15m Schmalstrich: 15m lang
-  vorh. Baum

Hinweis:
Geplante sowie zu erneuernde Verkehrszeichen
und Zusatzzeichen sind in Größe 2 aufzustellen.
Abweichungen werden im Plan vermerkt.




Leydelstraße HN 19

Parkplatz E-Tretroller
Paket 2

Markierungs- und Beschilderungsplan

M. 1 : 100

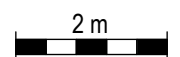

Plan Nr.: 2025_925_A_MB16

Planer*in: Zi.
Zeichner*in: FG. / IRe

Januar 2026

Abteilung 68/400

400_Ganser

	gepl. VZ
	Standort gepl. VZ
	gepl. Poller
	gepl. Markierung
	Schmalstrich: 15m lang

Hinweis:
Geplante sowie zu erneuernde Verkehrszeichen
und Zusatzzeichen sind in Größe 2 aufzustellen.
Abweichungen werden im Plan vermerkt.




Parkplatz E-Tretroller
Paket 2

Markierungs- und Beschilderungsplan

M. 1 : 100

2 m

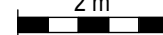

Plan Nr.: 2025_925_L17_A_Franzstraße

Planer*in: Zi.
Zeichner*in: FG. / IRe

Januar 2026


Abteilung 68/400

400_Ganser

	vorh. VZ
	gepl. VZ
	vorh. VZ versetzen
	Standort vorh. VZ
	Standort gepl. VZ
	gepl. Markierung
	Schmalstrich: 15m lang
	vorh. Poller

stadt aachen
Der Oberbürgermeister
Fachbereich Mobilität und Verkehr

400_Ganser

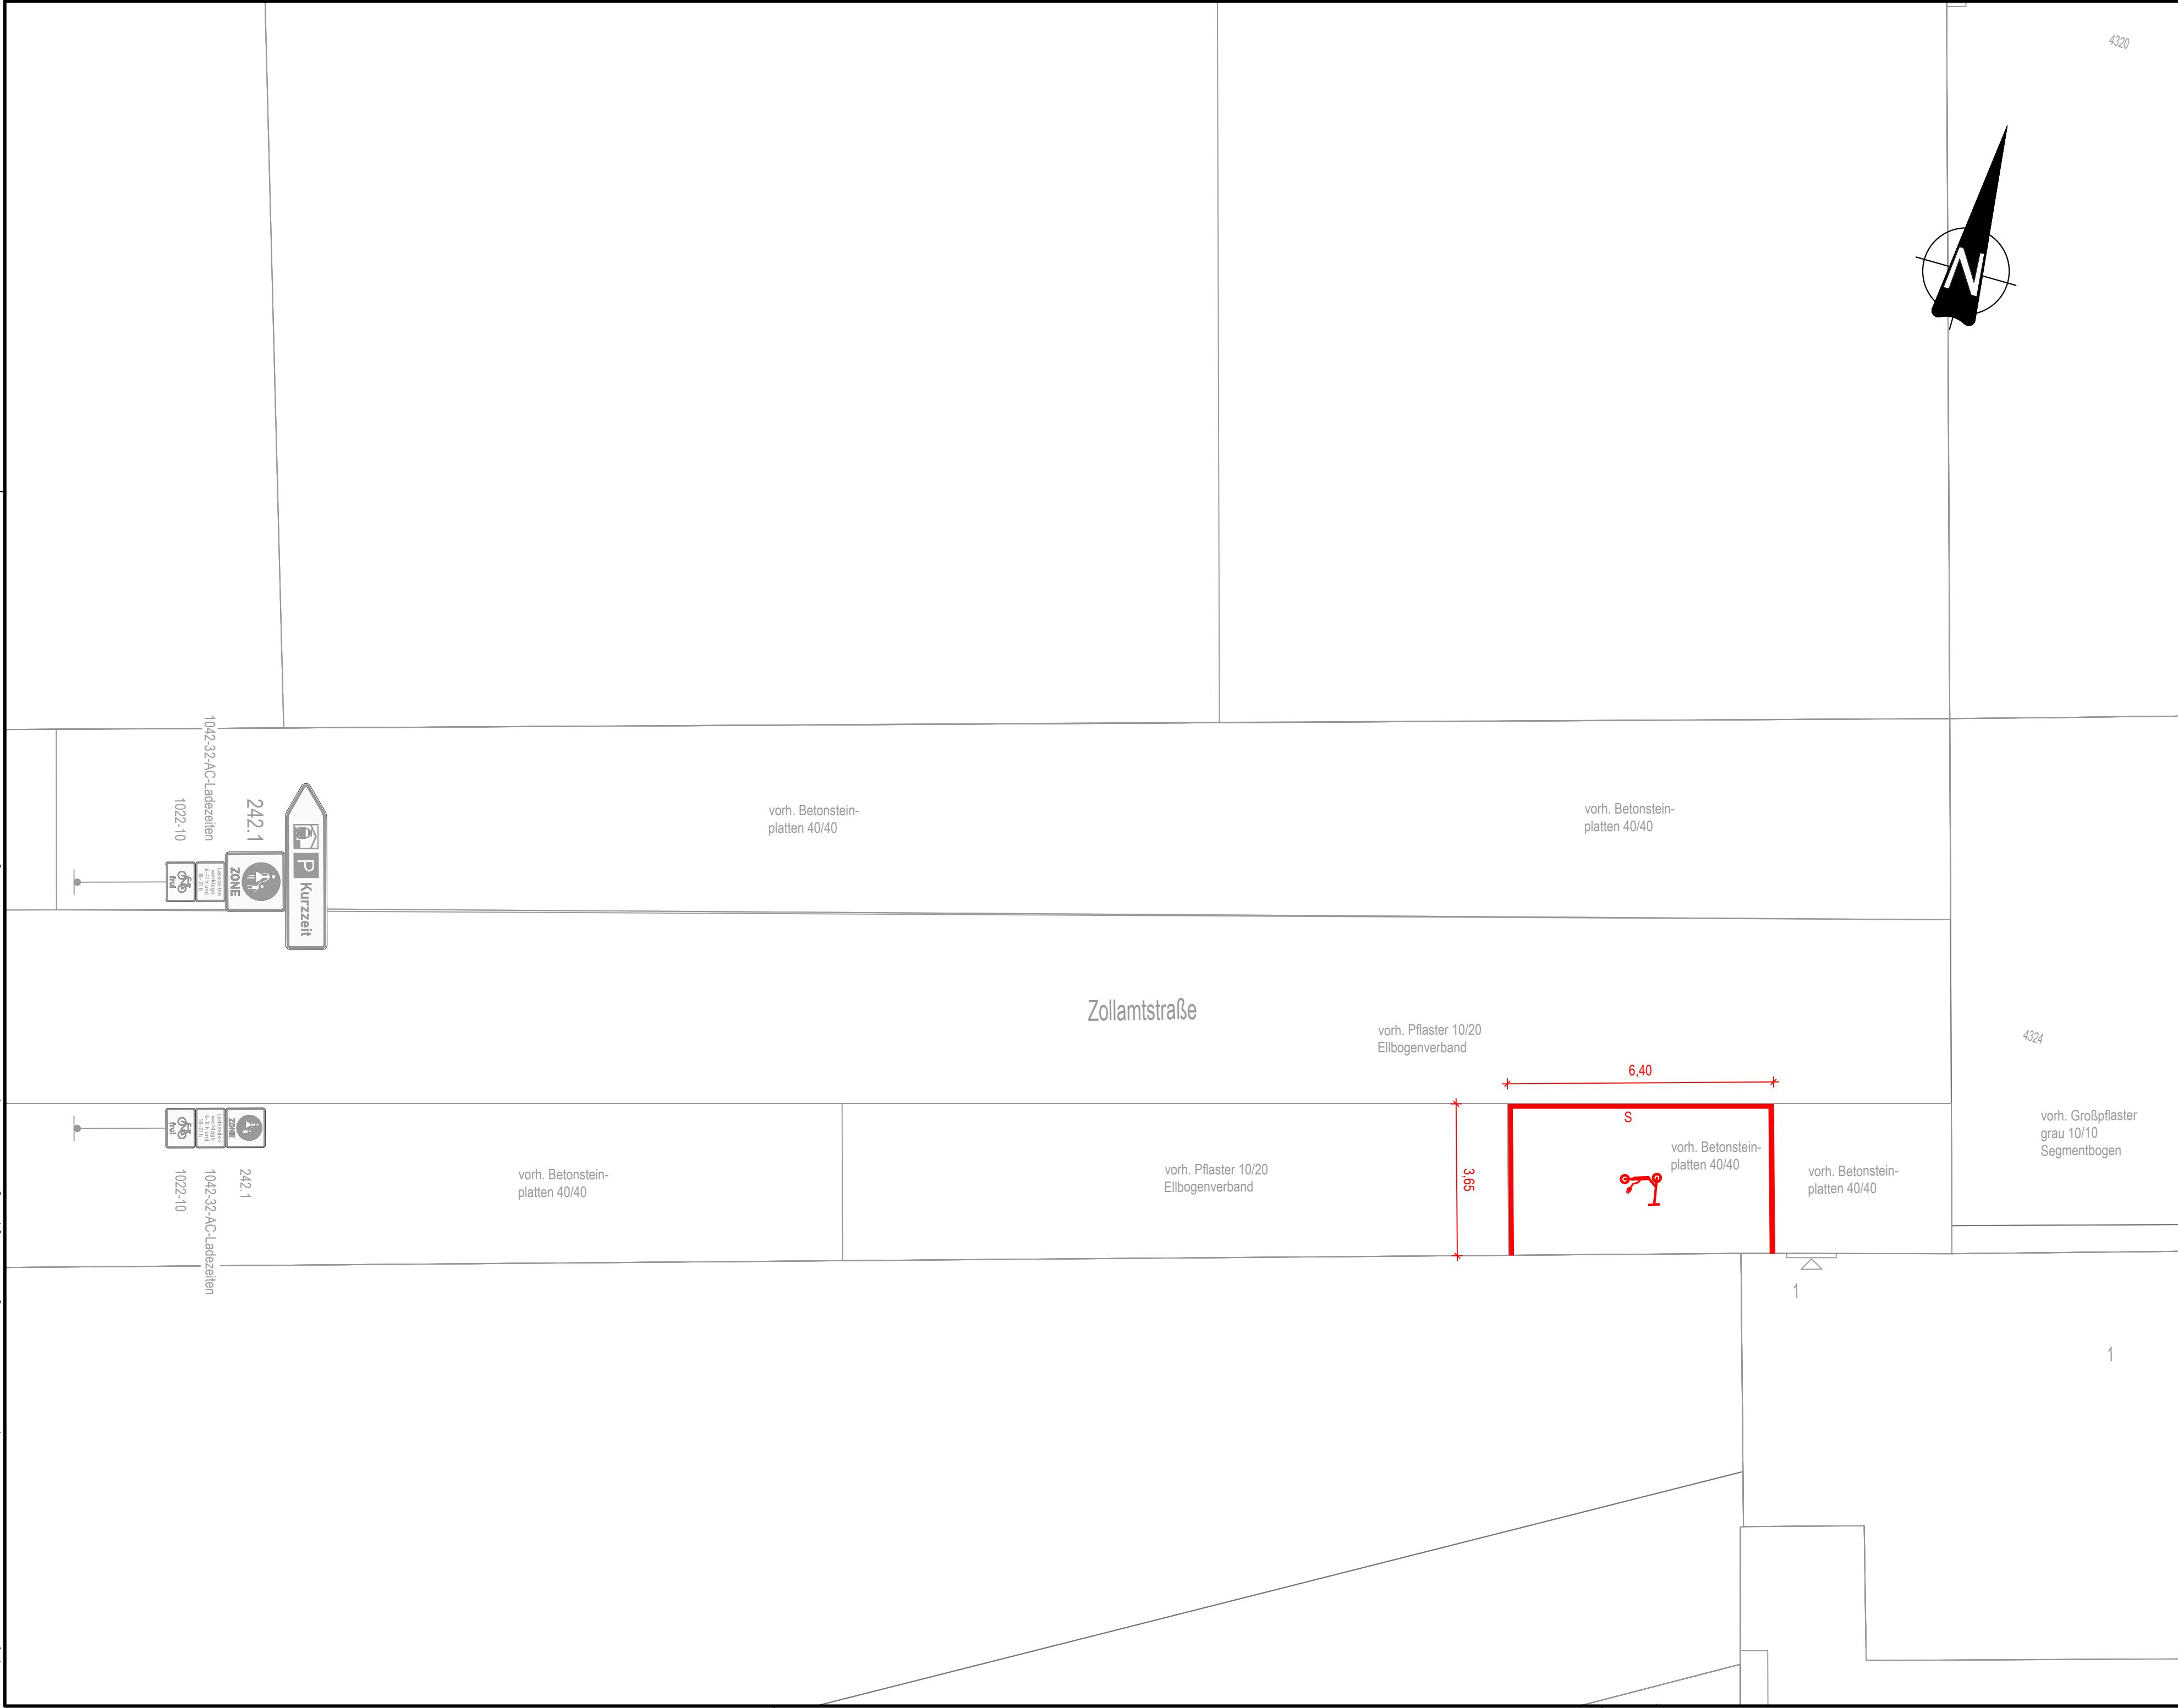

Legende

- vorh. VZ
- gepl. VZ
- Standort vorh. VZ
- gepl. Markierung
- S - 15m Schmalstrich: 15m lang

Hinweis:
Geplante sowie zu erneuernde Verkehrszeichen und Zusatzzeichen sind in Größe 2 aufzustellen. Abweichungen werden im Plan vermerkt.

Der Oberbürgermeister

Fachbereich: Mobilität und Verkehr

**Zollamtstraße/
Hauptbahnhof**

Parkplatz E-Tretroller
Paket 2

Markierungs- und Beschilderungsplan

M. 1 : 100

2 m


Plan Nr.: 2025_925_A_MB19

Planer*in: ZL
Zechner*in: FG / LH / IRa

Mai 2025

Abteilung 68/400

400_Ganser

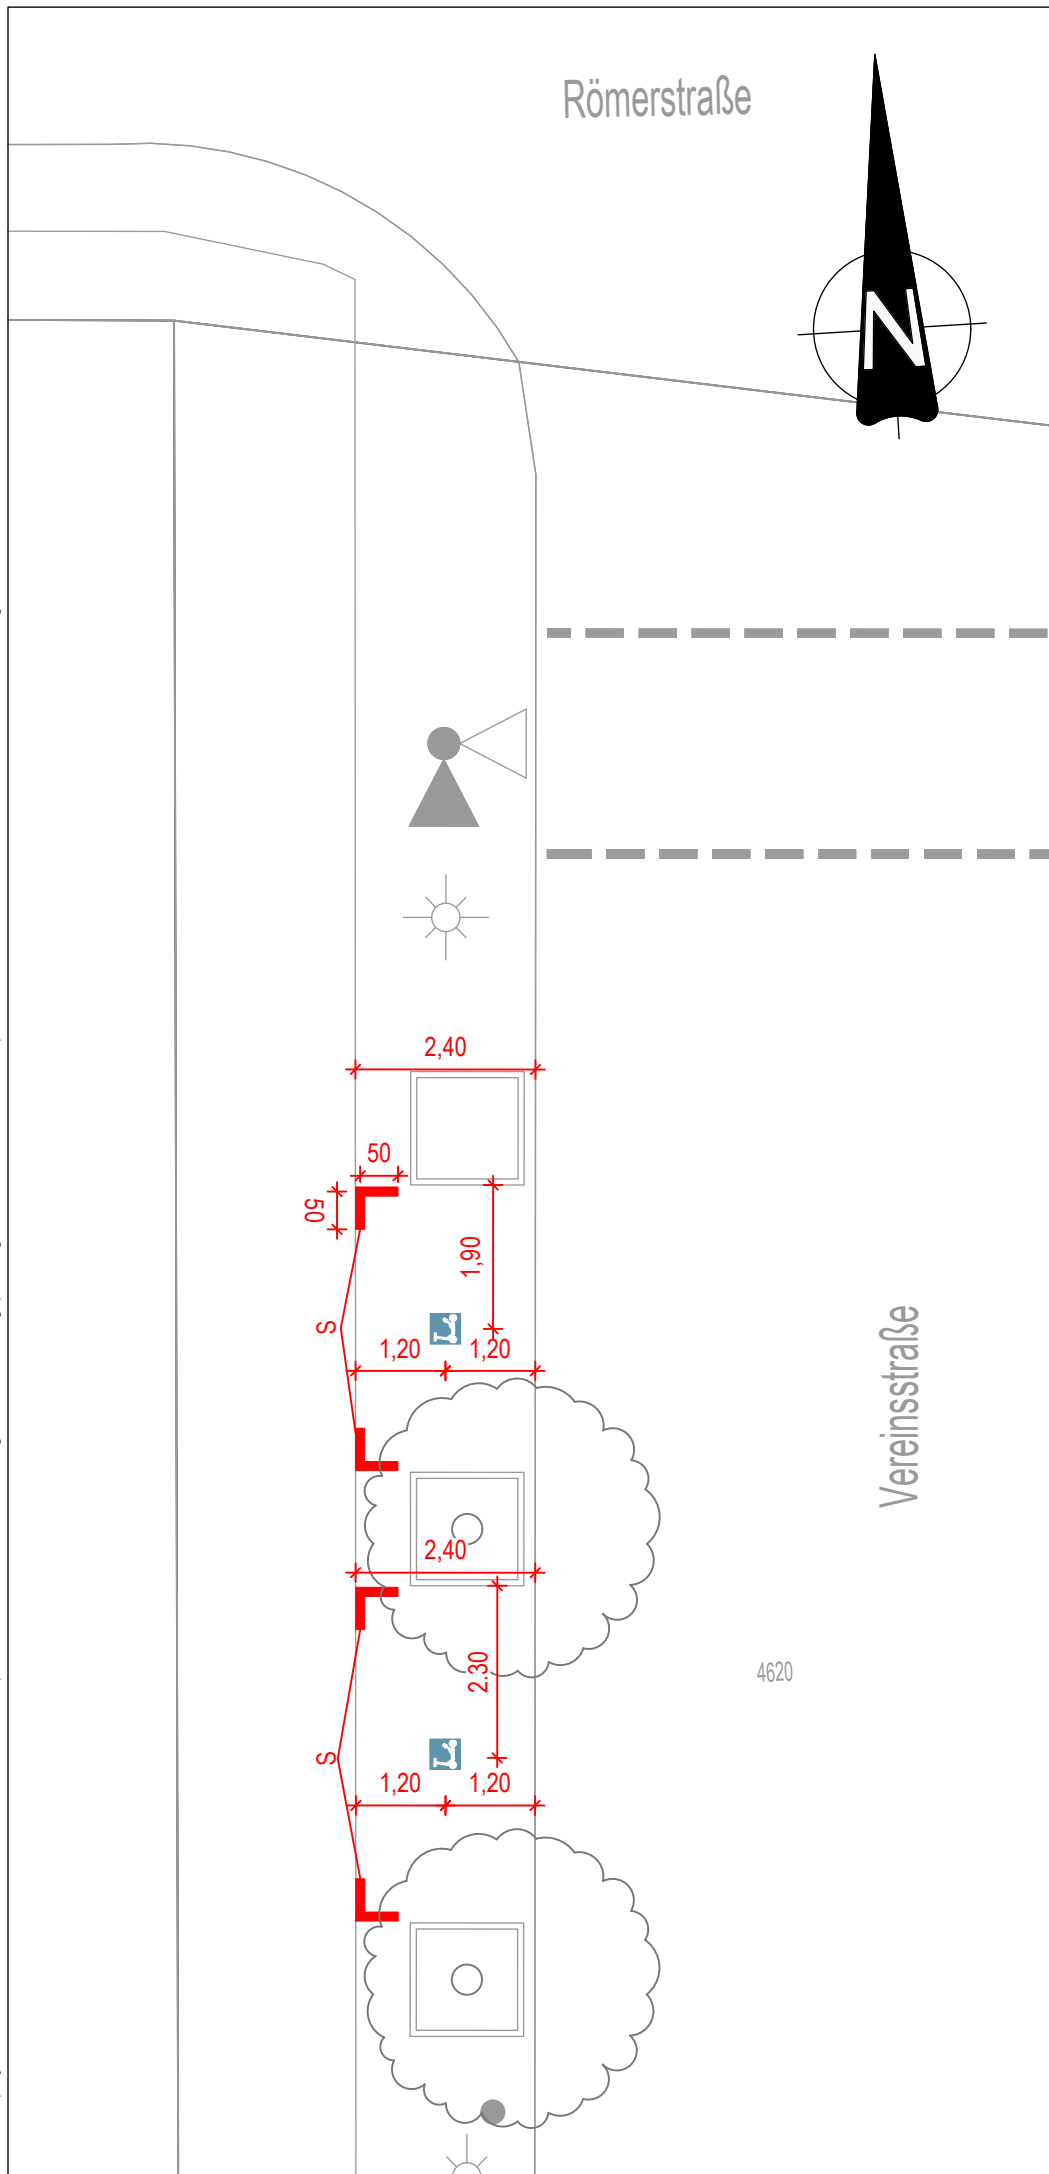

Legende

- gepl. Markierung
- S - 15m Schmalstrich: 15m lang
- vorh. LSA
- vorh. Markierung
- vorh. Baum
- vorh. Straßenbeleuchtung
- vorh. Poller




Vereinsstraße/ Hackländerstraße

E-Tretroller-Abstellflächen

Markierungs- und Beschilderungsplan

M. 1 : 100

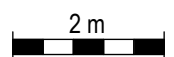

Plan Nr.: 2025_925_A_MB20

Planer*in: Zi.
Zeichner*in: FG. / LH. / IRe



Januar 2026

Abteilung 68/400

400_Ganser

P:\42_Bauprojekte\0000_900_Kleinmaßnahmen\2025_925_Parkplätze E-Tretroller_2\4_Planung\05 Ausführungplanung_LP5\1 CAD\21_Lagerhausstraße\2025_925_L21_Lagerhausstraße.dwg

Lagerhausstraße

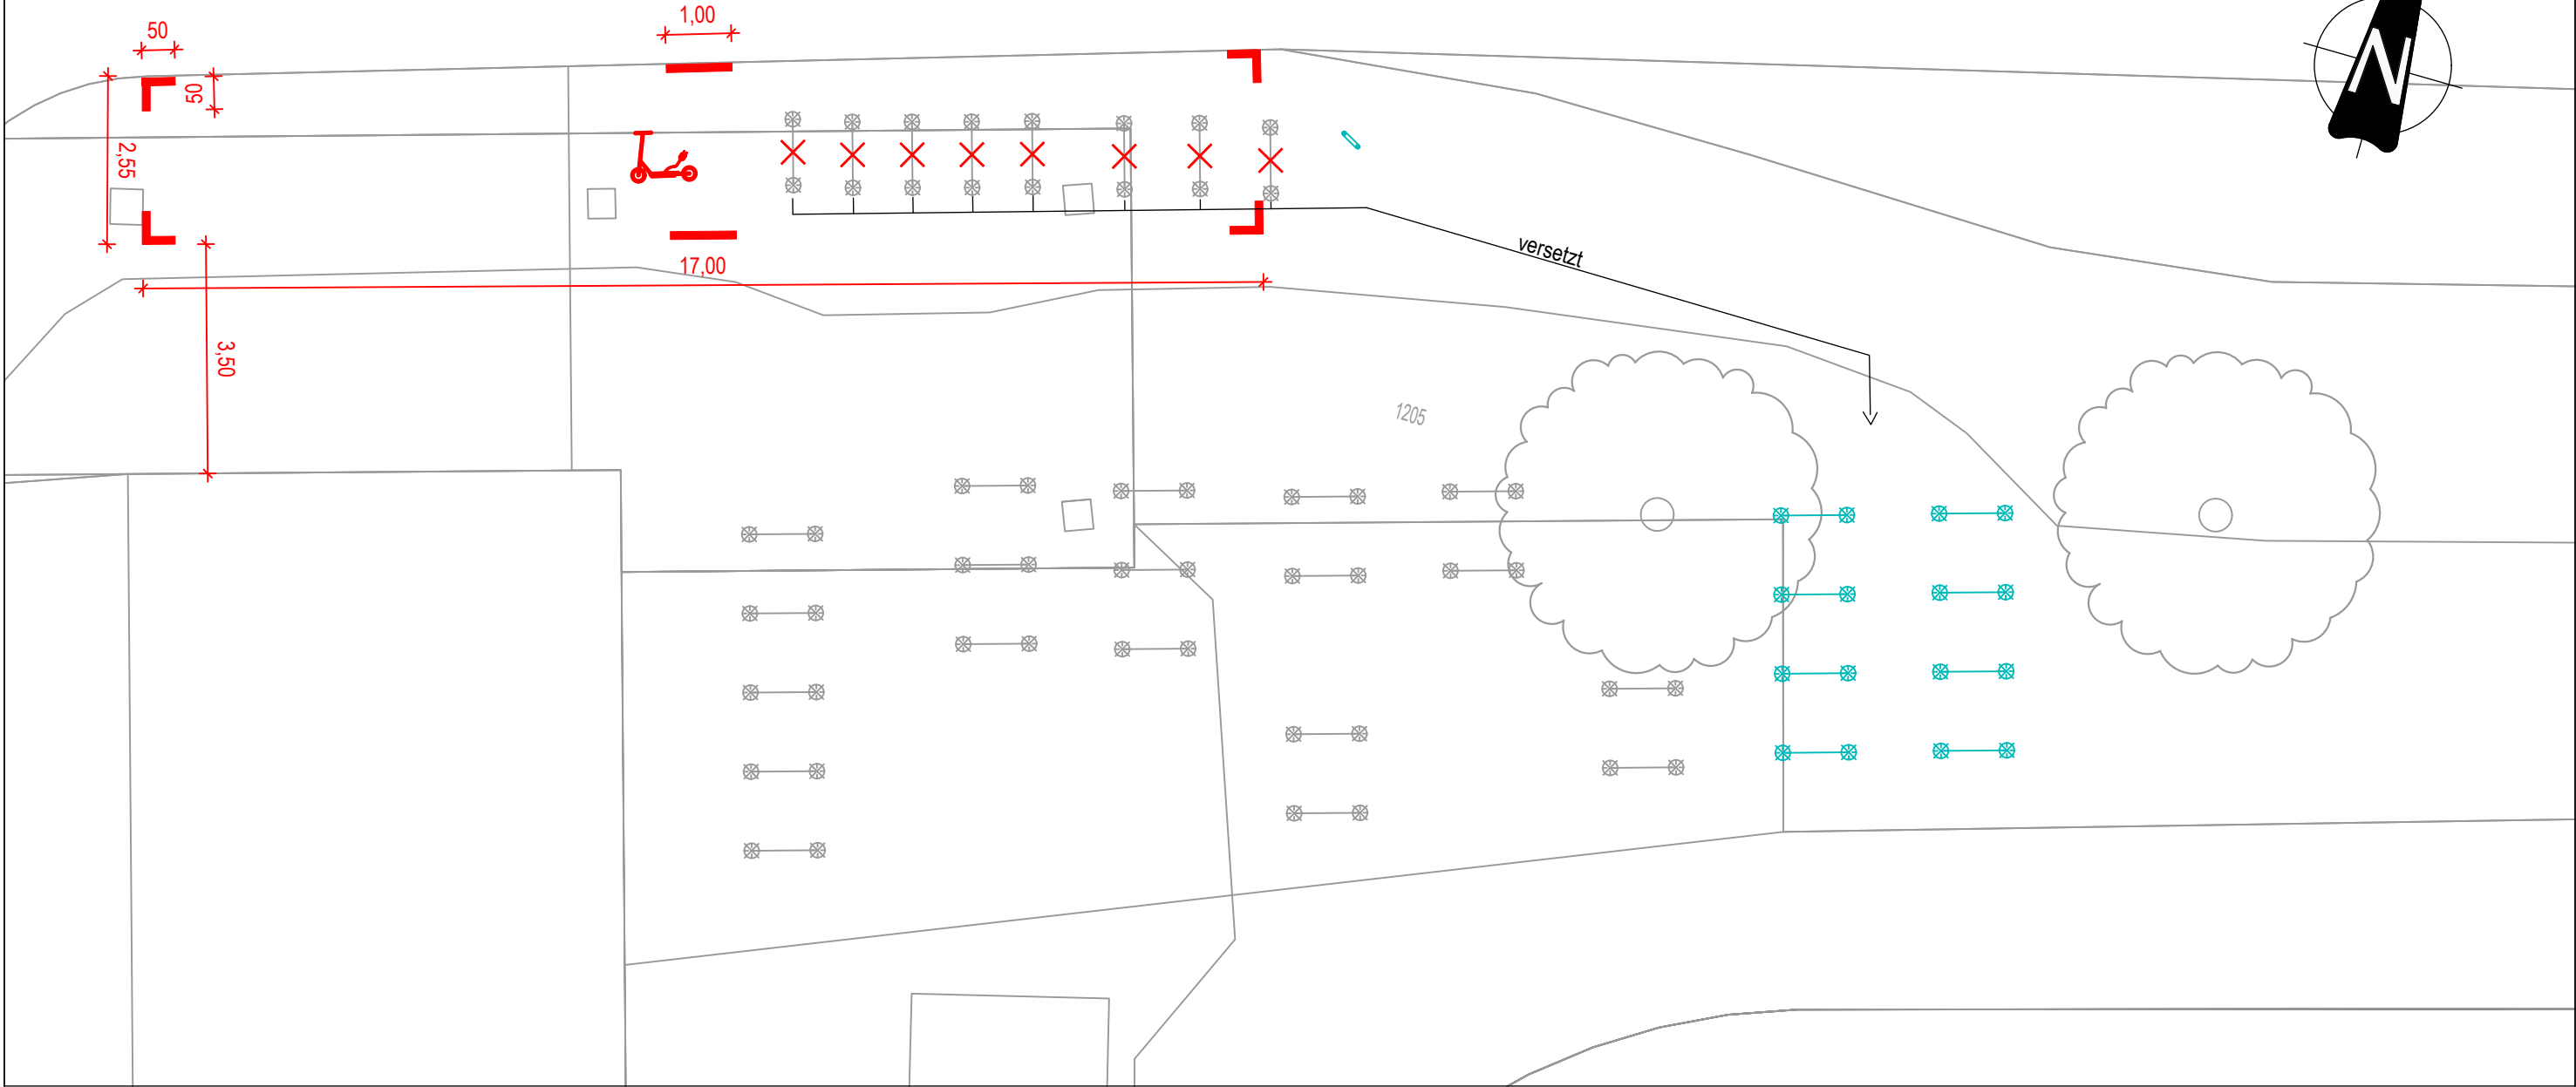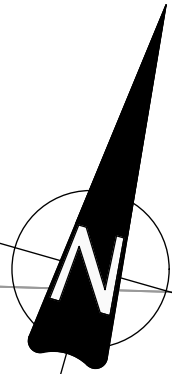

Legende

- gepl. Markierung
- S - 15m Schmalstrich: 15m lang
- Rückbau Bauteil/Ausstattung
- gepl. Fahrradbügel
- gepl. Lastenfahrradbügel
- vorh. Baum

Fachbereich Mobilität und Verkehr
Der Oberbürgermeister



Lagerhausstraße Kreuzung Römerstraße
E-Tretroller-Abstellflächen

Abteilung 68/400


Markierungs- und Beschilderungsplan

400_Ganser

Plan Nr:	Planer*in	Zechner*in	M.=1:100
2025_925_A_MB21	Zi.	FG./LH./IRe	2m


Juni 2026

ETRS 89

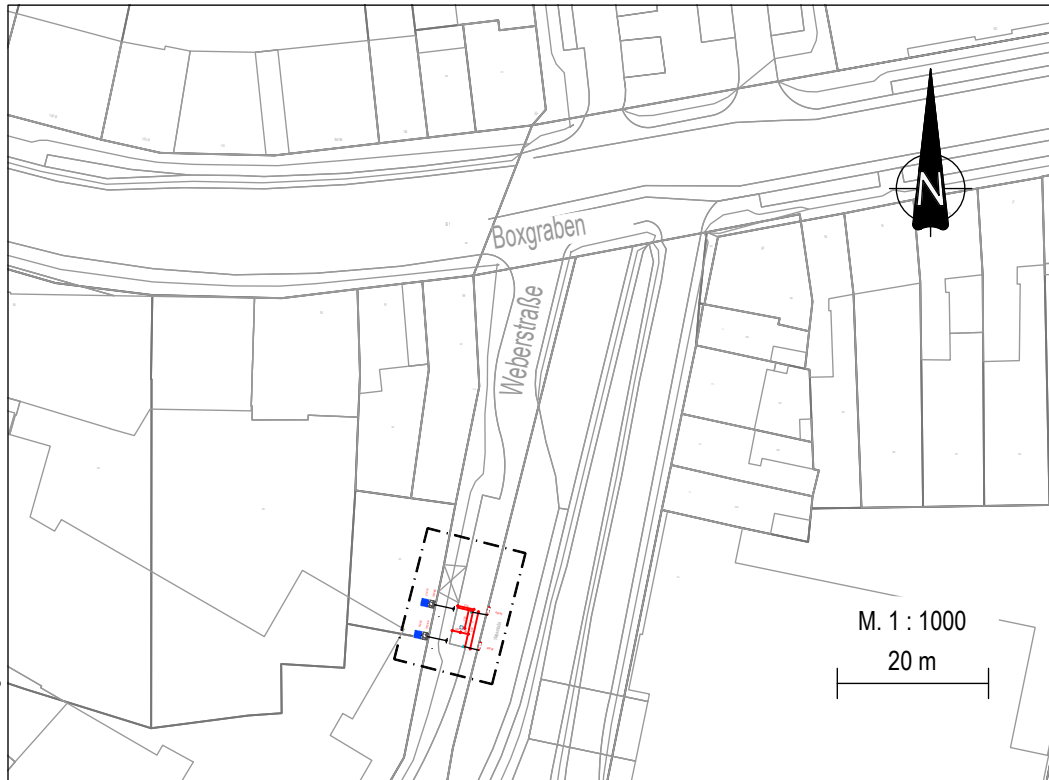

Legende

-  gepl. VZ
-  Standort gepl. VZ
-  gepl. Markierung
-  S - 15m Schmalstrich: 15m lang

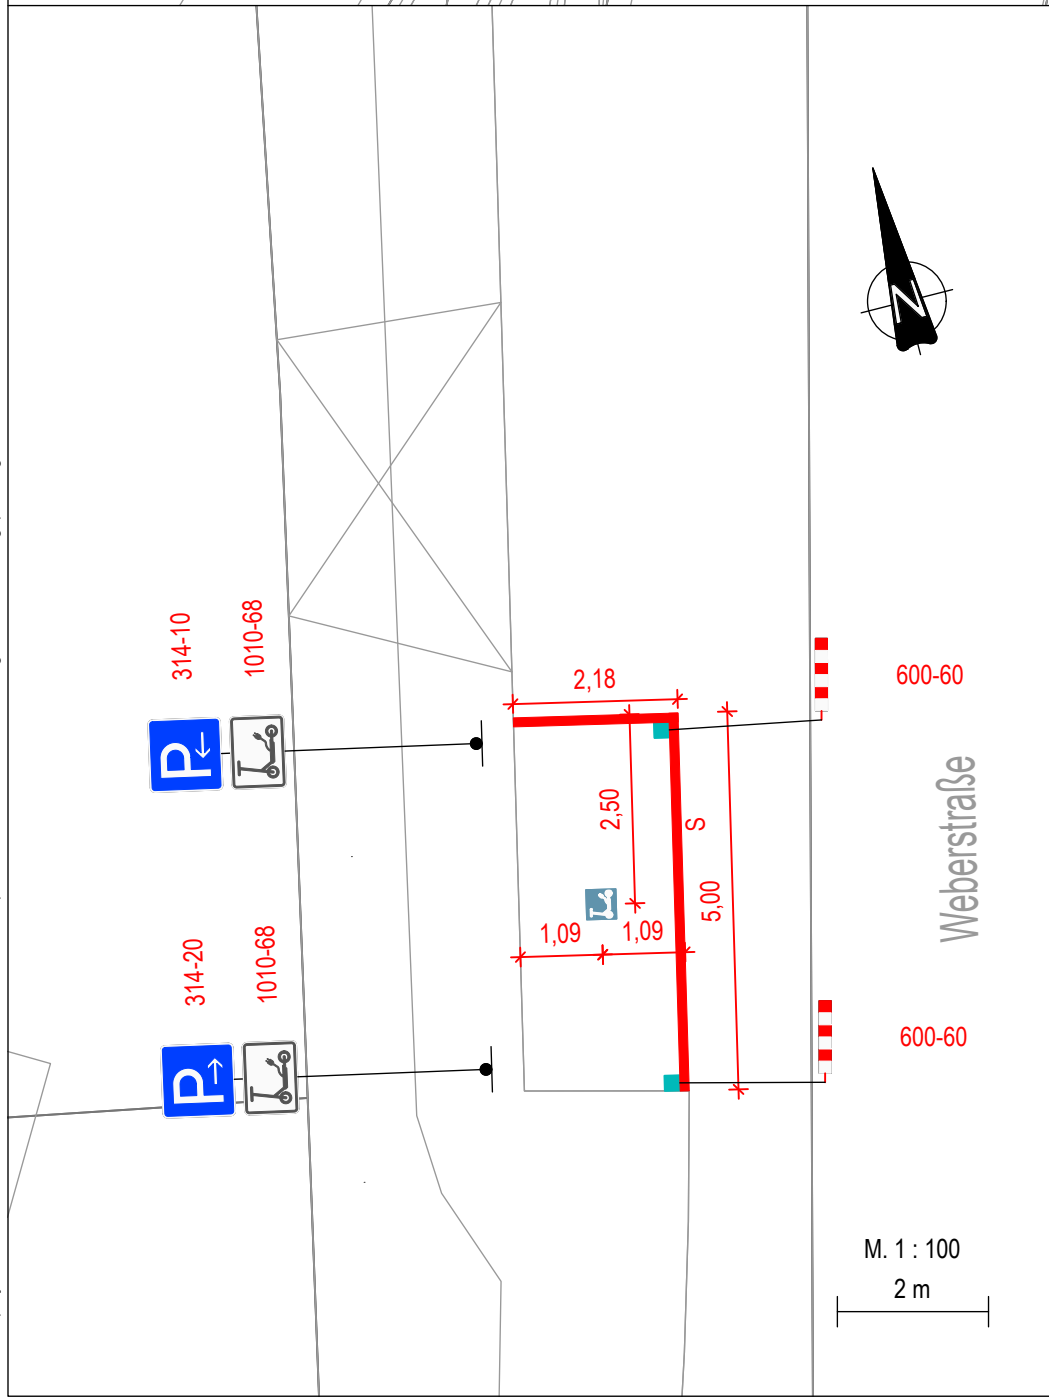

Hinweis:
Geplante sowie zu erneuernde Verkehrszeichen
und Zusatzzeichen sind in Größe 2 aufzustellen.
Abweichungen werden im Plan vermerkt.




Weberstraße vor HN 6

E-Tretroller_Abstellflächen

Markierungs- und Beschilderungsplan

M. 1 : 100

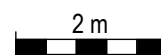


Plan Nr.: 2025_925_A_MB22

Planer*in: Zi.
Zeichner*in: FG. / LH. / IRe

Januar 2026

Abteilung 68/400

400_Hennes

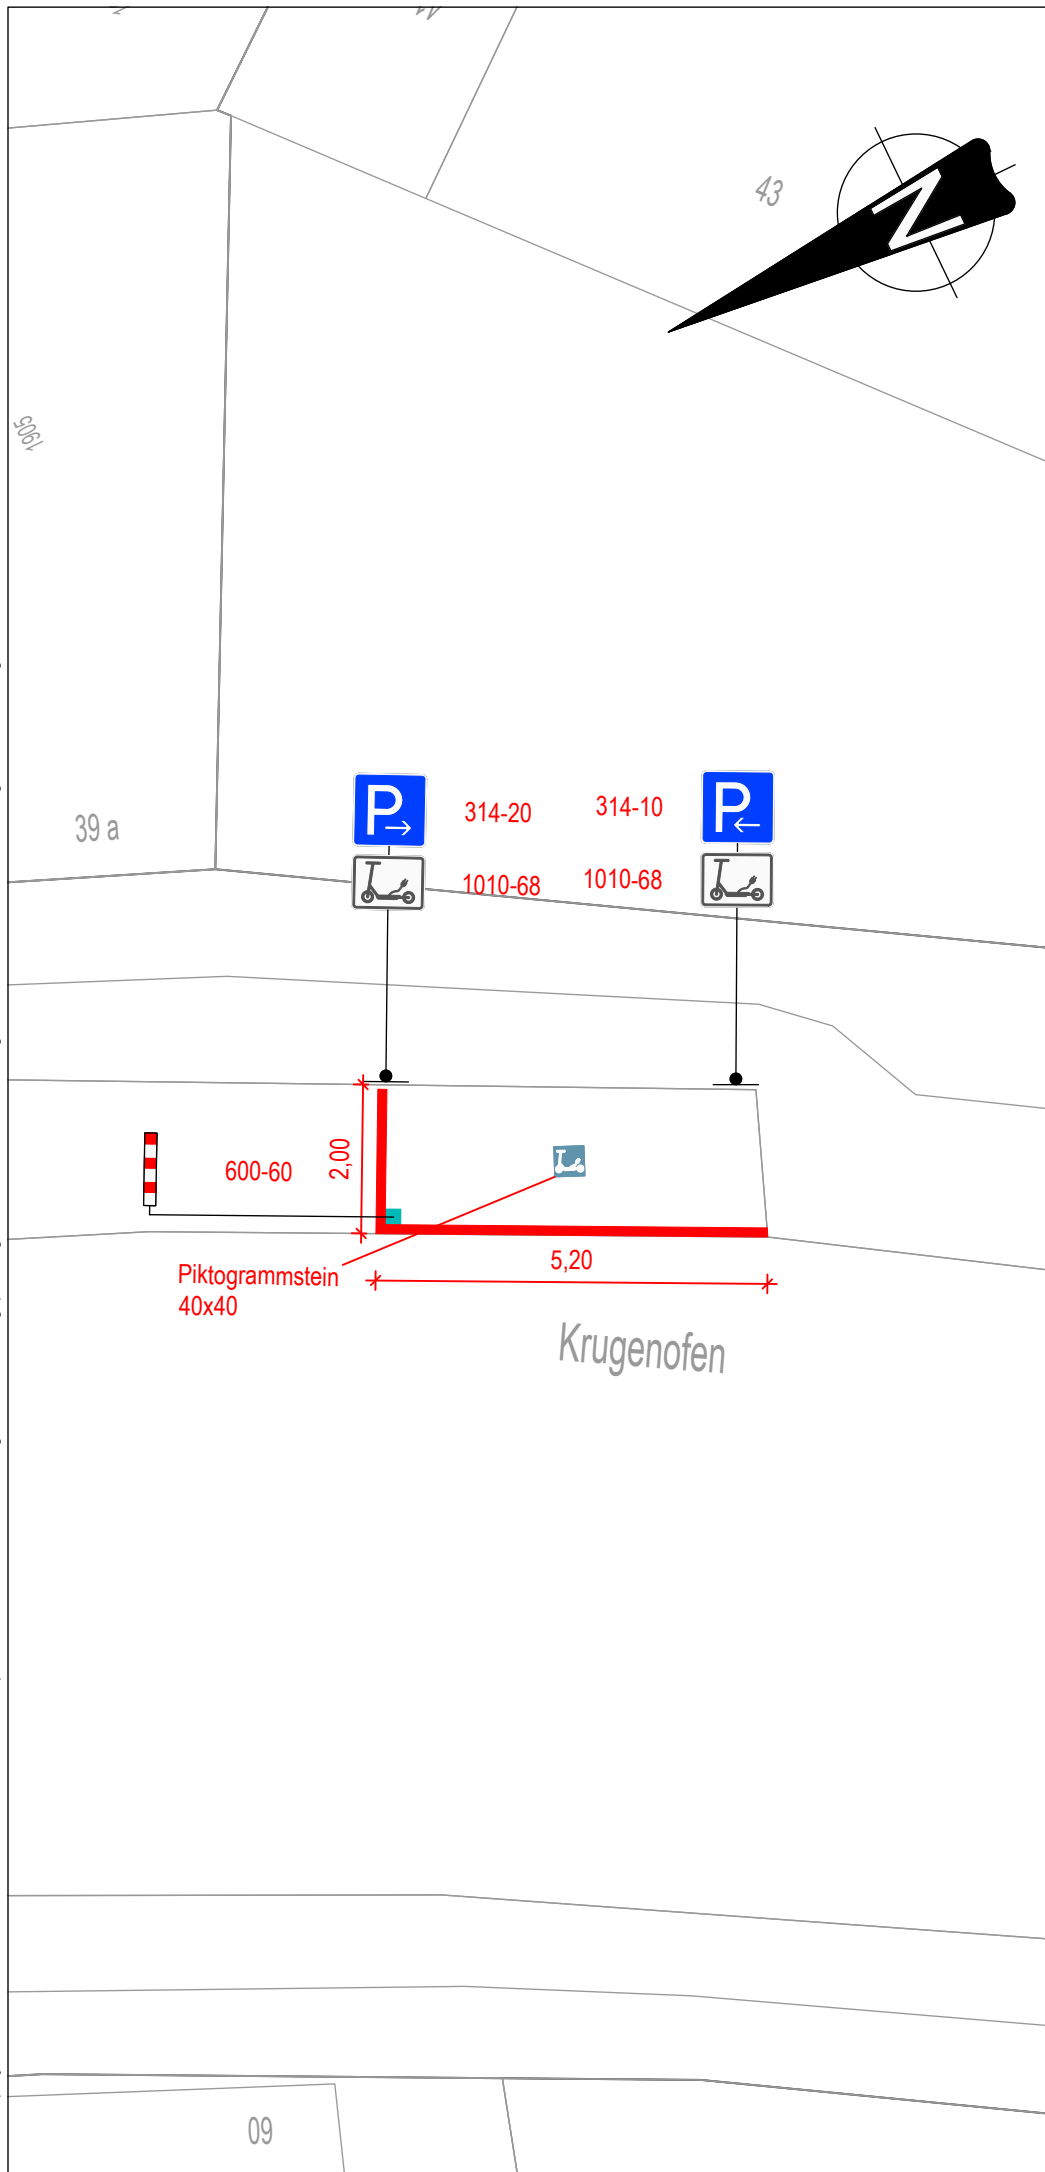

Legende

- vorh. Bord
- gepl. Markierung
- S - 15m Schmalstrich: 15m lang




Krugenofen HN 39 a

Parkplatz E-Tretroller
Paket 2

Markierungs- und Beschilderungsplan

M. 1 : 100

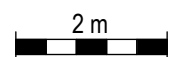


Plan Nr.: 2025_925_A_MB23


Planer*in: Zi.
Zeichner*in: LH. / IRe

Januar 2026

Abteilung 68/400

400_Glasemann

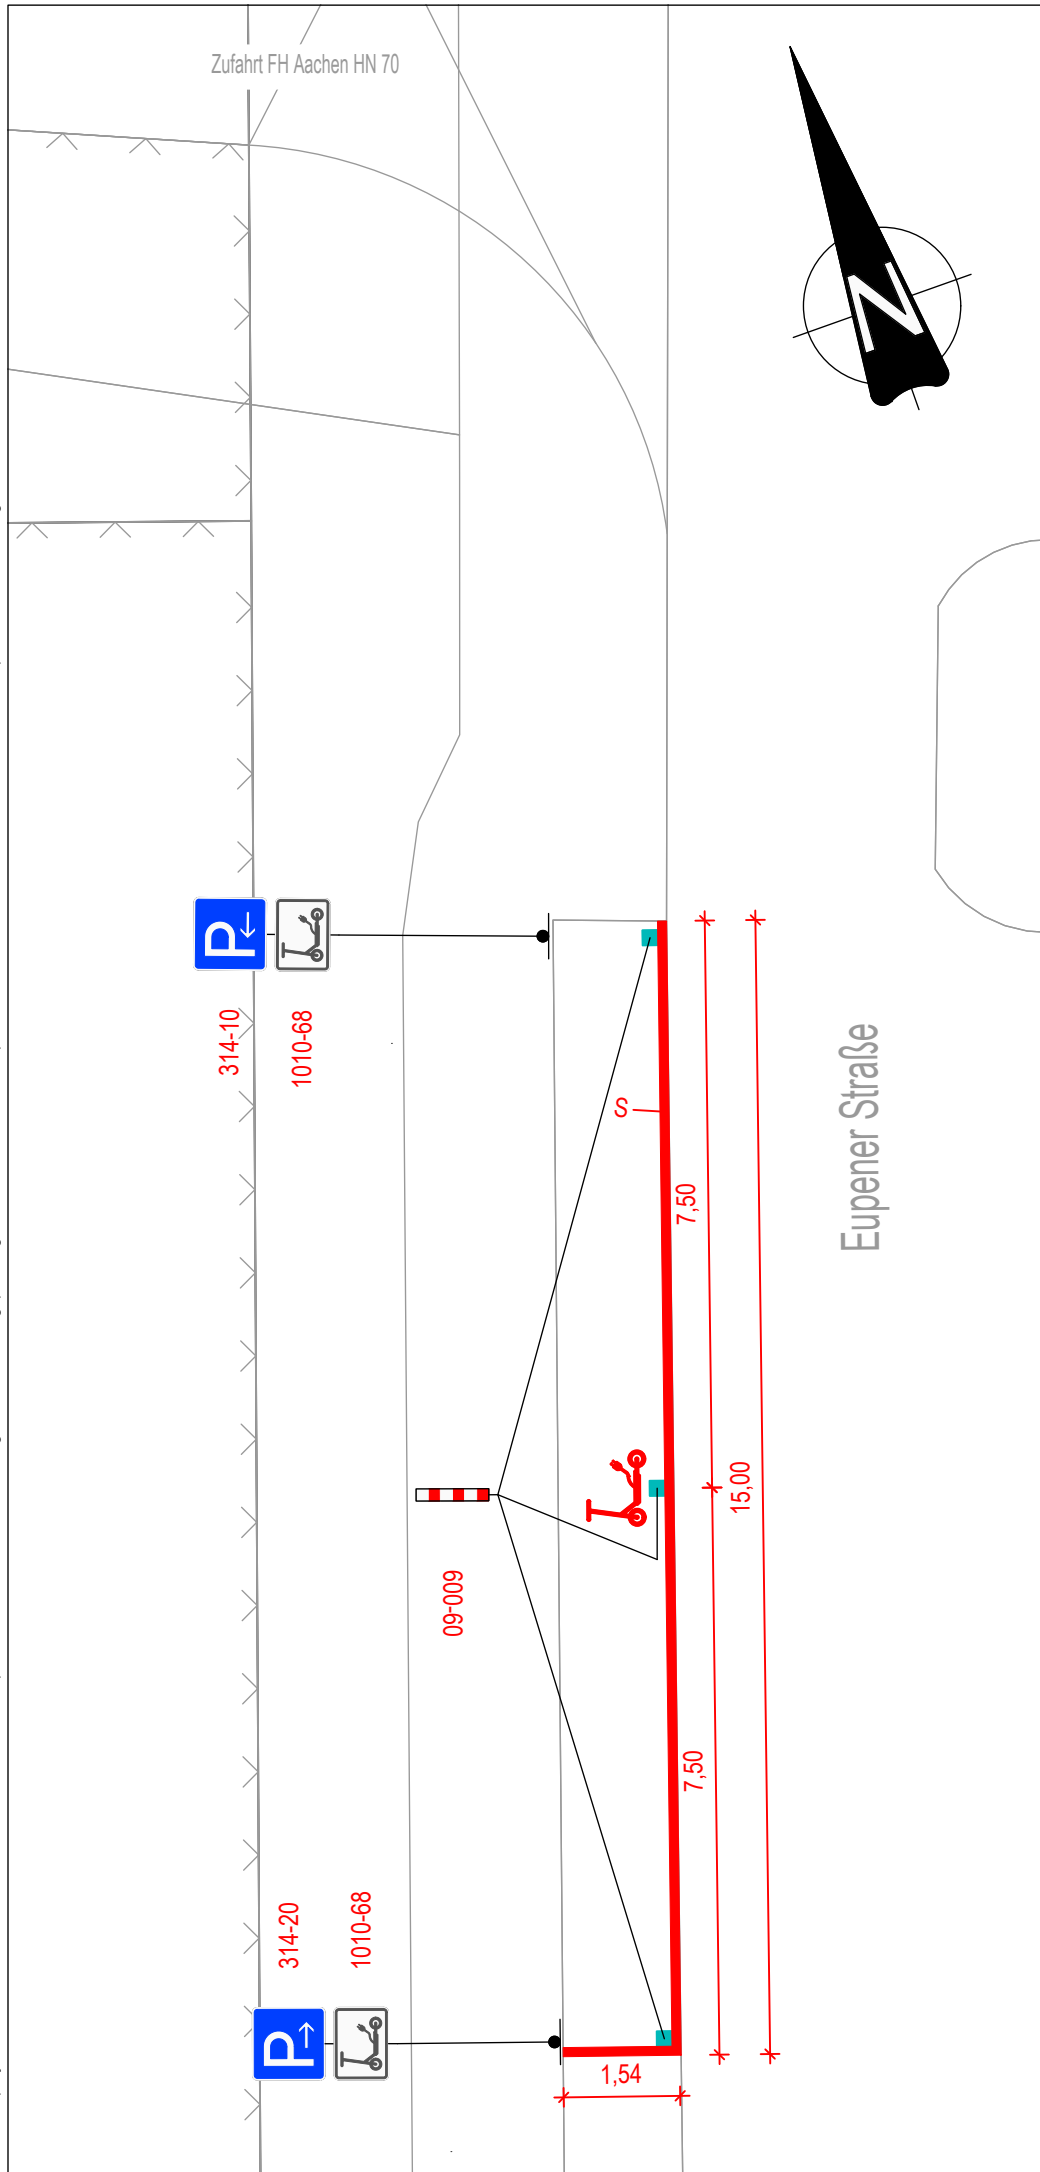

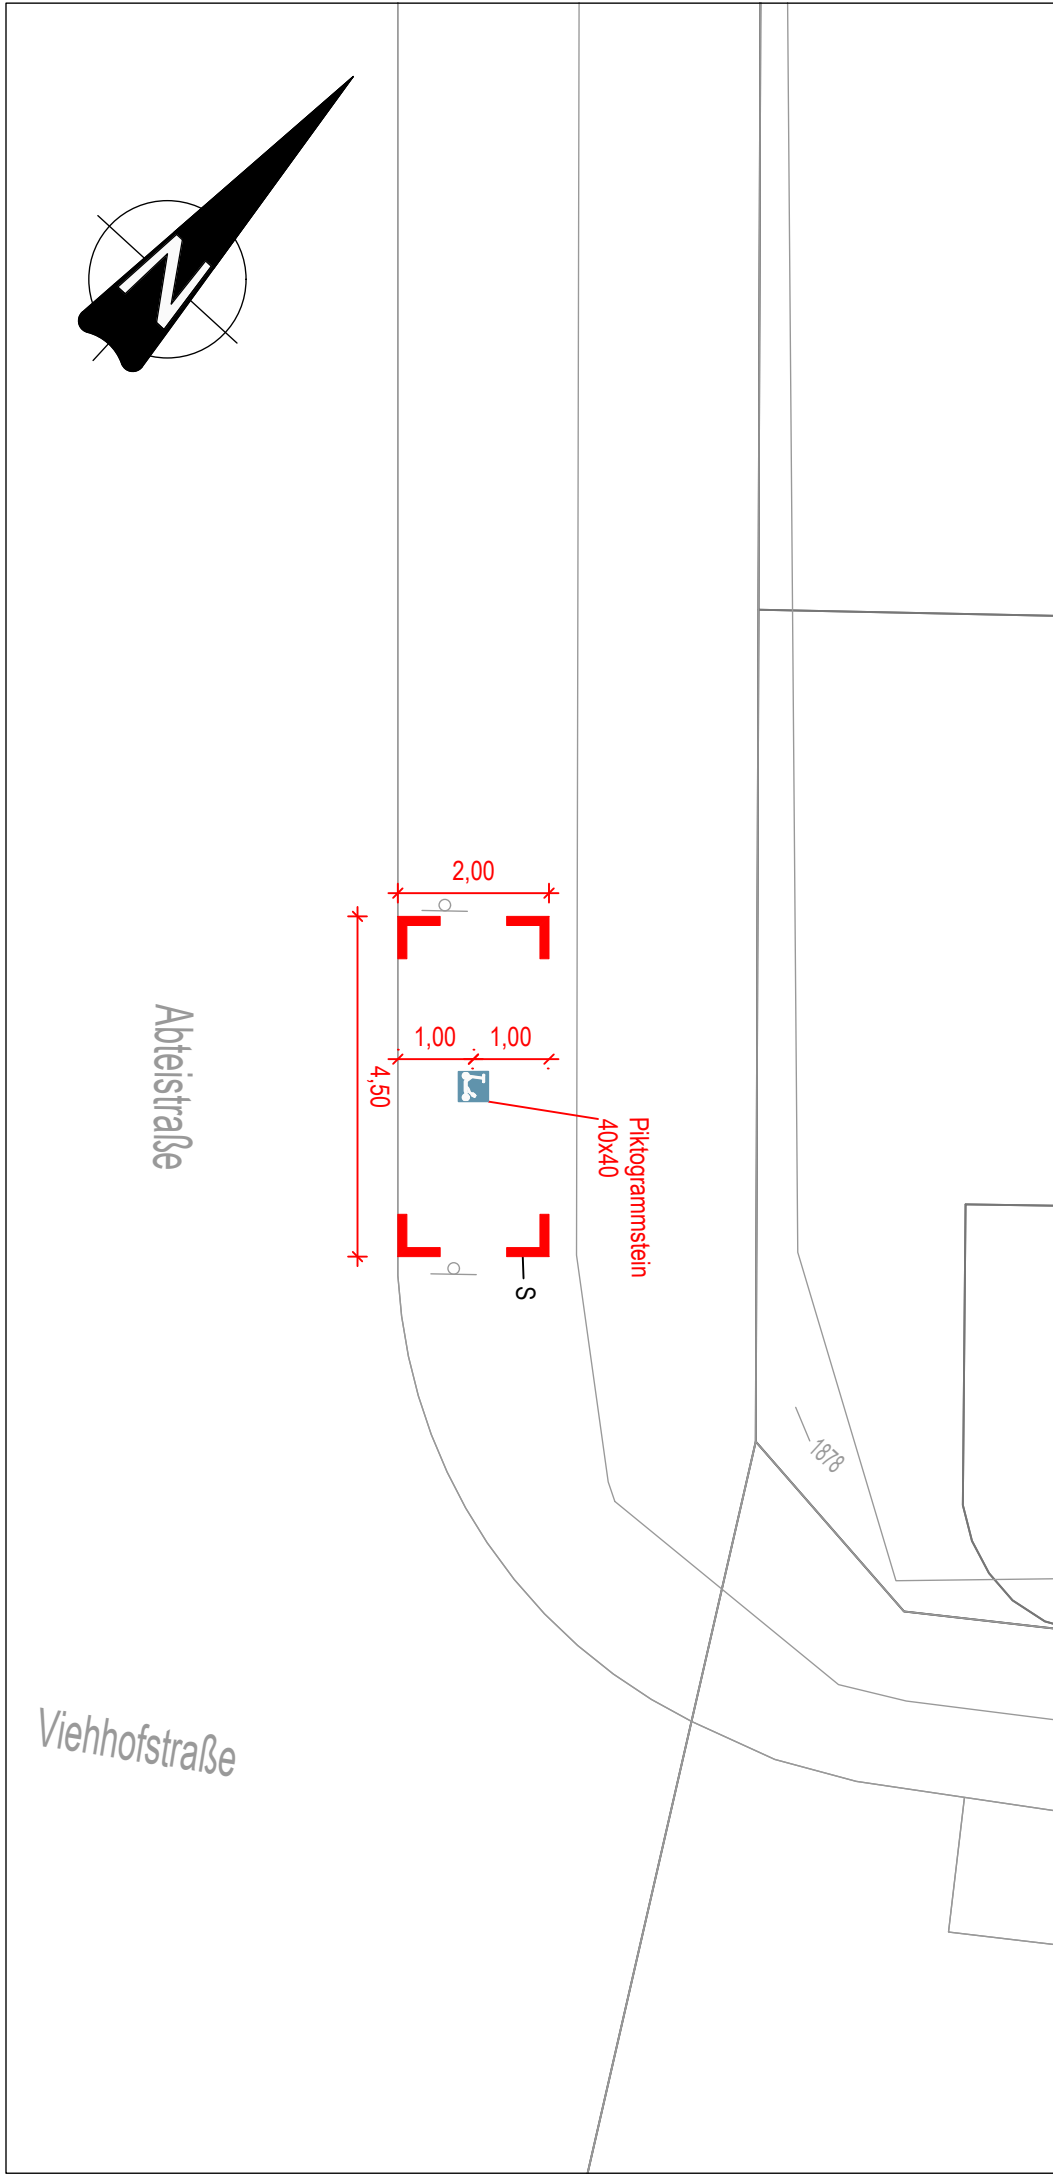

Legende

- vorh. Bord
- gepl. Markierung
- S - 15m Schmalstrich: 15m lang




Abteistraße vor Marienhospital

Parkplatz E-Tretroller
Paket 2

Markierungs- und Beschilderungsplan

M. 1 : 100

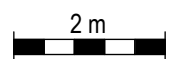

Plan Nr.: 2025_925_A_MB26


Planer*in: Zi.
Zeichner*in: LH. / IRe

Januar 2026

Abteilung 68/400

400_Glasemann

P:\42_Bauprojekte\0000_900_Kleinmaßnahmen\2025_925_Parkplätze E-Tretroller_214_Planung\05_Ausführungsplanung_LP5\1 CAD\27_Bahnhof Rothe Erde\2025_925_MB27_Bahnhof_Rothe_Erde.dwg

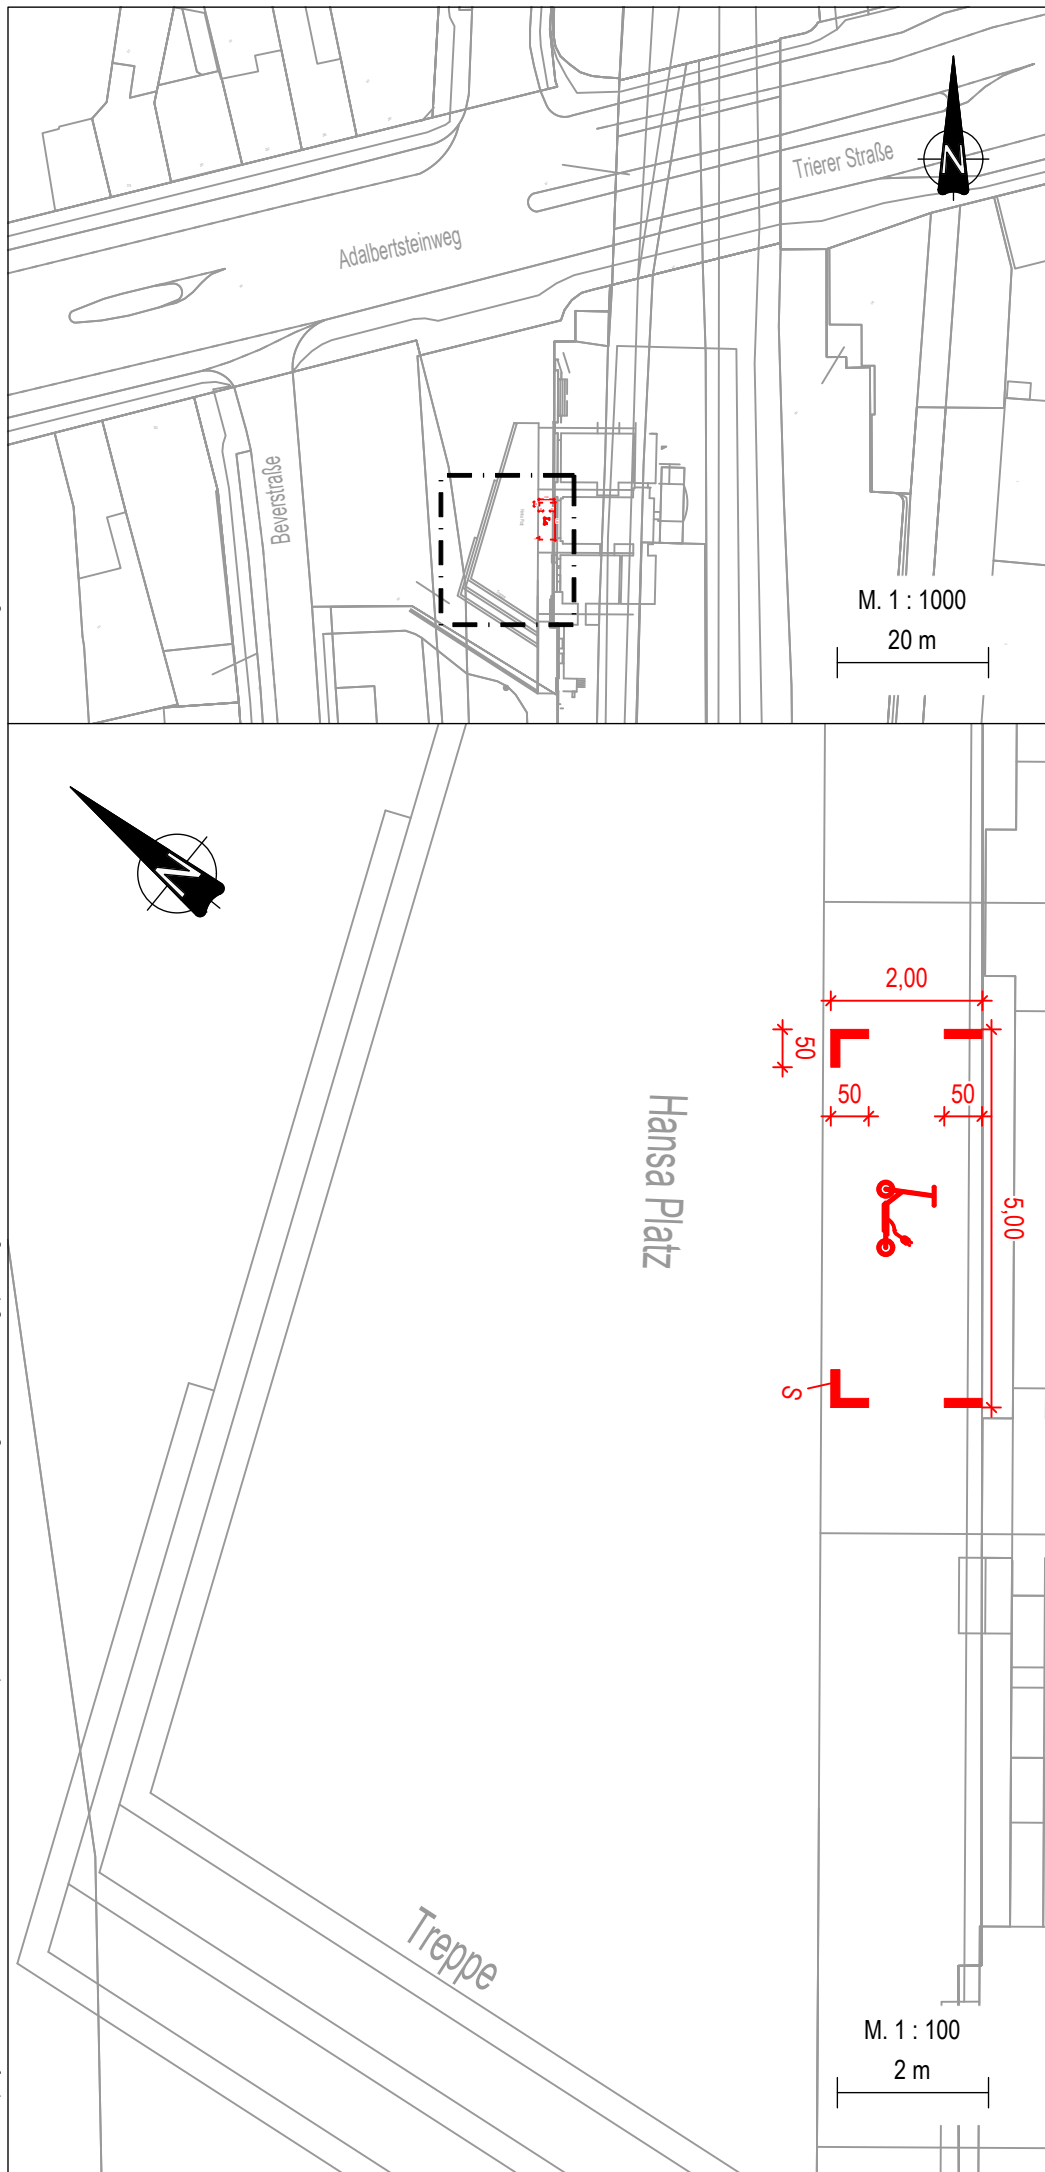

Legende

- vorh. Bord
- gepl. Markierung
- S - 15m Schmalstrich: 15m lang



**Hansaplatz -
Bahnhof Rothe Erde**
Parkplatz E-Tretroller
Paket 2

Markierungs- und Beschilderungsplan

M. 1 : 100

2 m

Plan Nr.: 2025_925_A_MB27

Planer*in: Zi.
Zeichner*in: LH. / IRe

Juni 2026

Abteilung 68/400

400_Glasemann