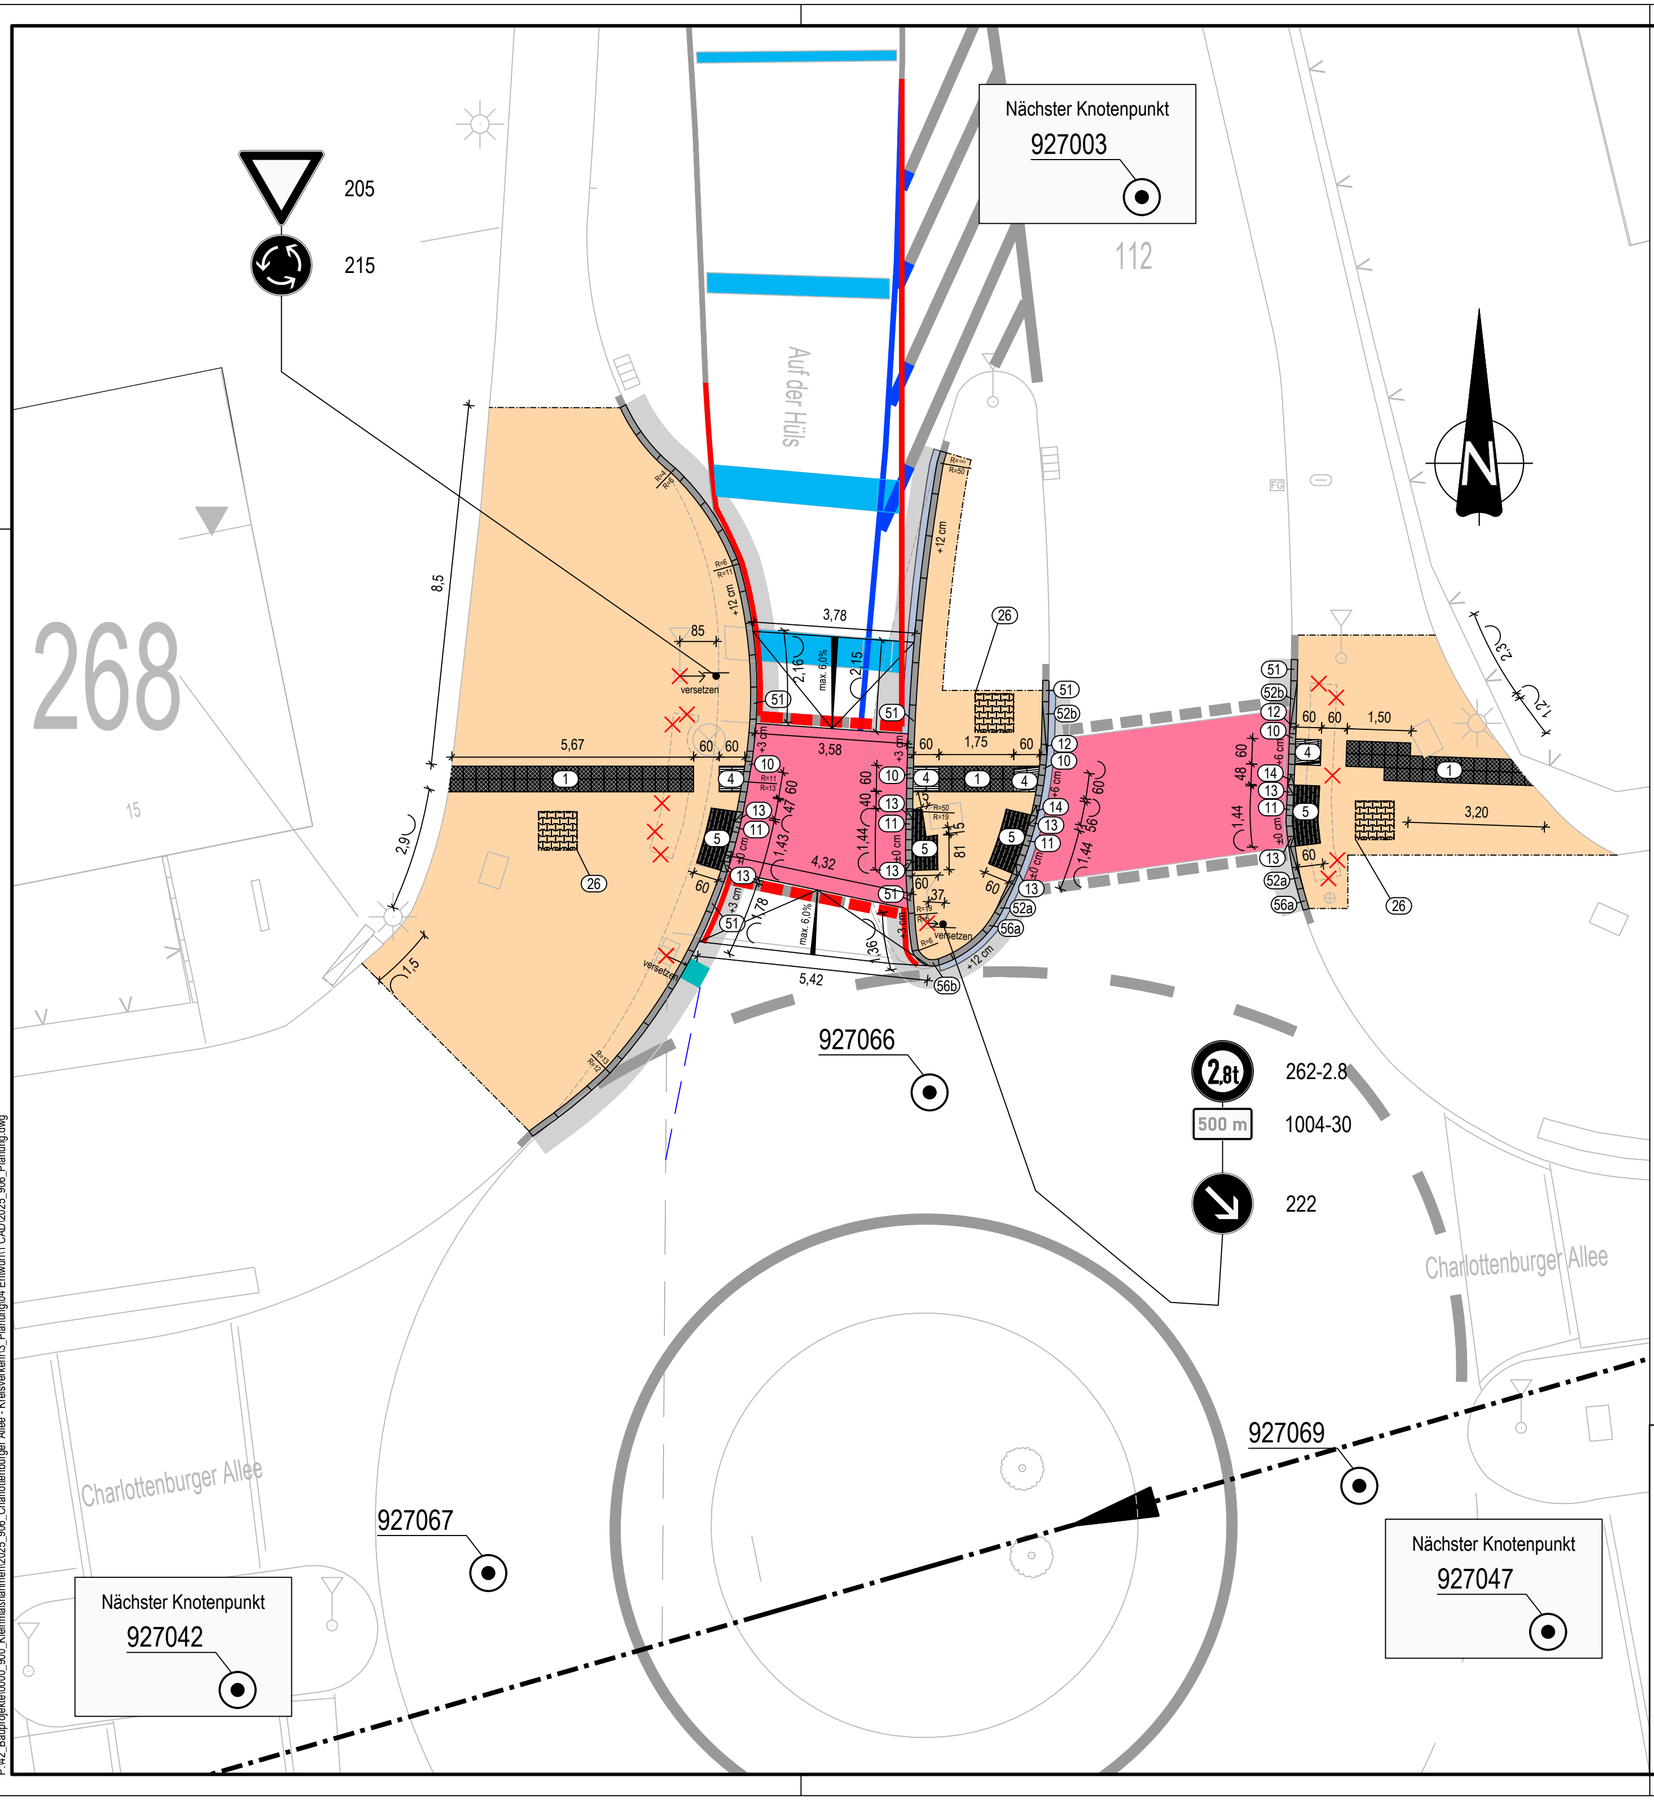

Legende

	vorh. Bordstein		vorh. Straßenablauf
	vorh. Gasschieber		vorh. Wasserschieber
	vorh. Hydrant		vorh. Verkehrszeichen
	vorh. Zaun		vorh. Markierung
	Rückbau		vorh. Straßenbeleuchtung
	Rückbau Bauteil/Ausstattung		gepl. Straßenablauf
	vorh. Mischwasserkanal		vorh. Anschlußleitung
	vorh. Roteinfärbung		gepl. Anschlußleitung
	Bodenindikatoren/ Taktile Elemente		Rinne
	Fahrbahn		Gehweg
	Roteinfärbung		Rüttelstreifen
	gepl. Markierung		Demarkierung
205	vorh. VZ versetzen		Standort gepl. VZ

1	Auffindestreifen Noppenplatte anthrazit 30/30/8	14	Schrägbordstein grau 15/24
4	Richtungsfeld Rippenplatte weiß 30/30/8	26	Doppel-T Stein grau 20/16/8
5	Sperrfeld Rippenpflaster weiß 10/20/8	51	Hochbordstein 15/30 grau
10	Tastbord grau 15/24	52a	Flügelstein HB 15/30 auf RB 15/20-22 (r=2cm) grau
11	Rollbord grau 15/24	52b	Flügelstein HB 15/30 auf Tastbord (r=5cm) grau
12	Übergangsstein Flügelstein auf Tastbord grau 15/24	56a	Radienstein - außen HB 15/30 grau, R=0,5m
13	Übergangsstein Tastbord auf Rollbord grau 15/24	56b	Radienstein - innen HB 15/30 grau, R=0,5m

VORABZUG
12.06.2026

Fachbereich Mobilität und Verkehr
Der Oberbürgermeister

stadt aachen

Charlottenburger Allee | Auf der Hüls
Einfahrt in den Kreisverkehr + Querung

Detailplan

Plan Nr:	Planer*in	Zeichner*in	M. = 1:100
2025_906_A_D1	IM	IM	2 m

Abteilung 68/500
gez.
Dr. Silke Roder
April 2026

ETRS 89

P:\42_Bauprojekte\0000_900_Kleinmaßnahmen\2025_906_Charlottenburger Allee - Kreisverkehr\3_Planung\04 Entwurf\1 CAD\2025_906_Planung.dwg