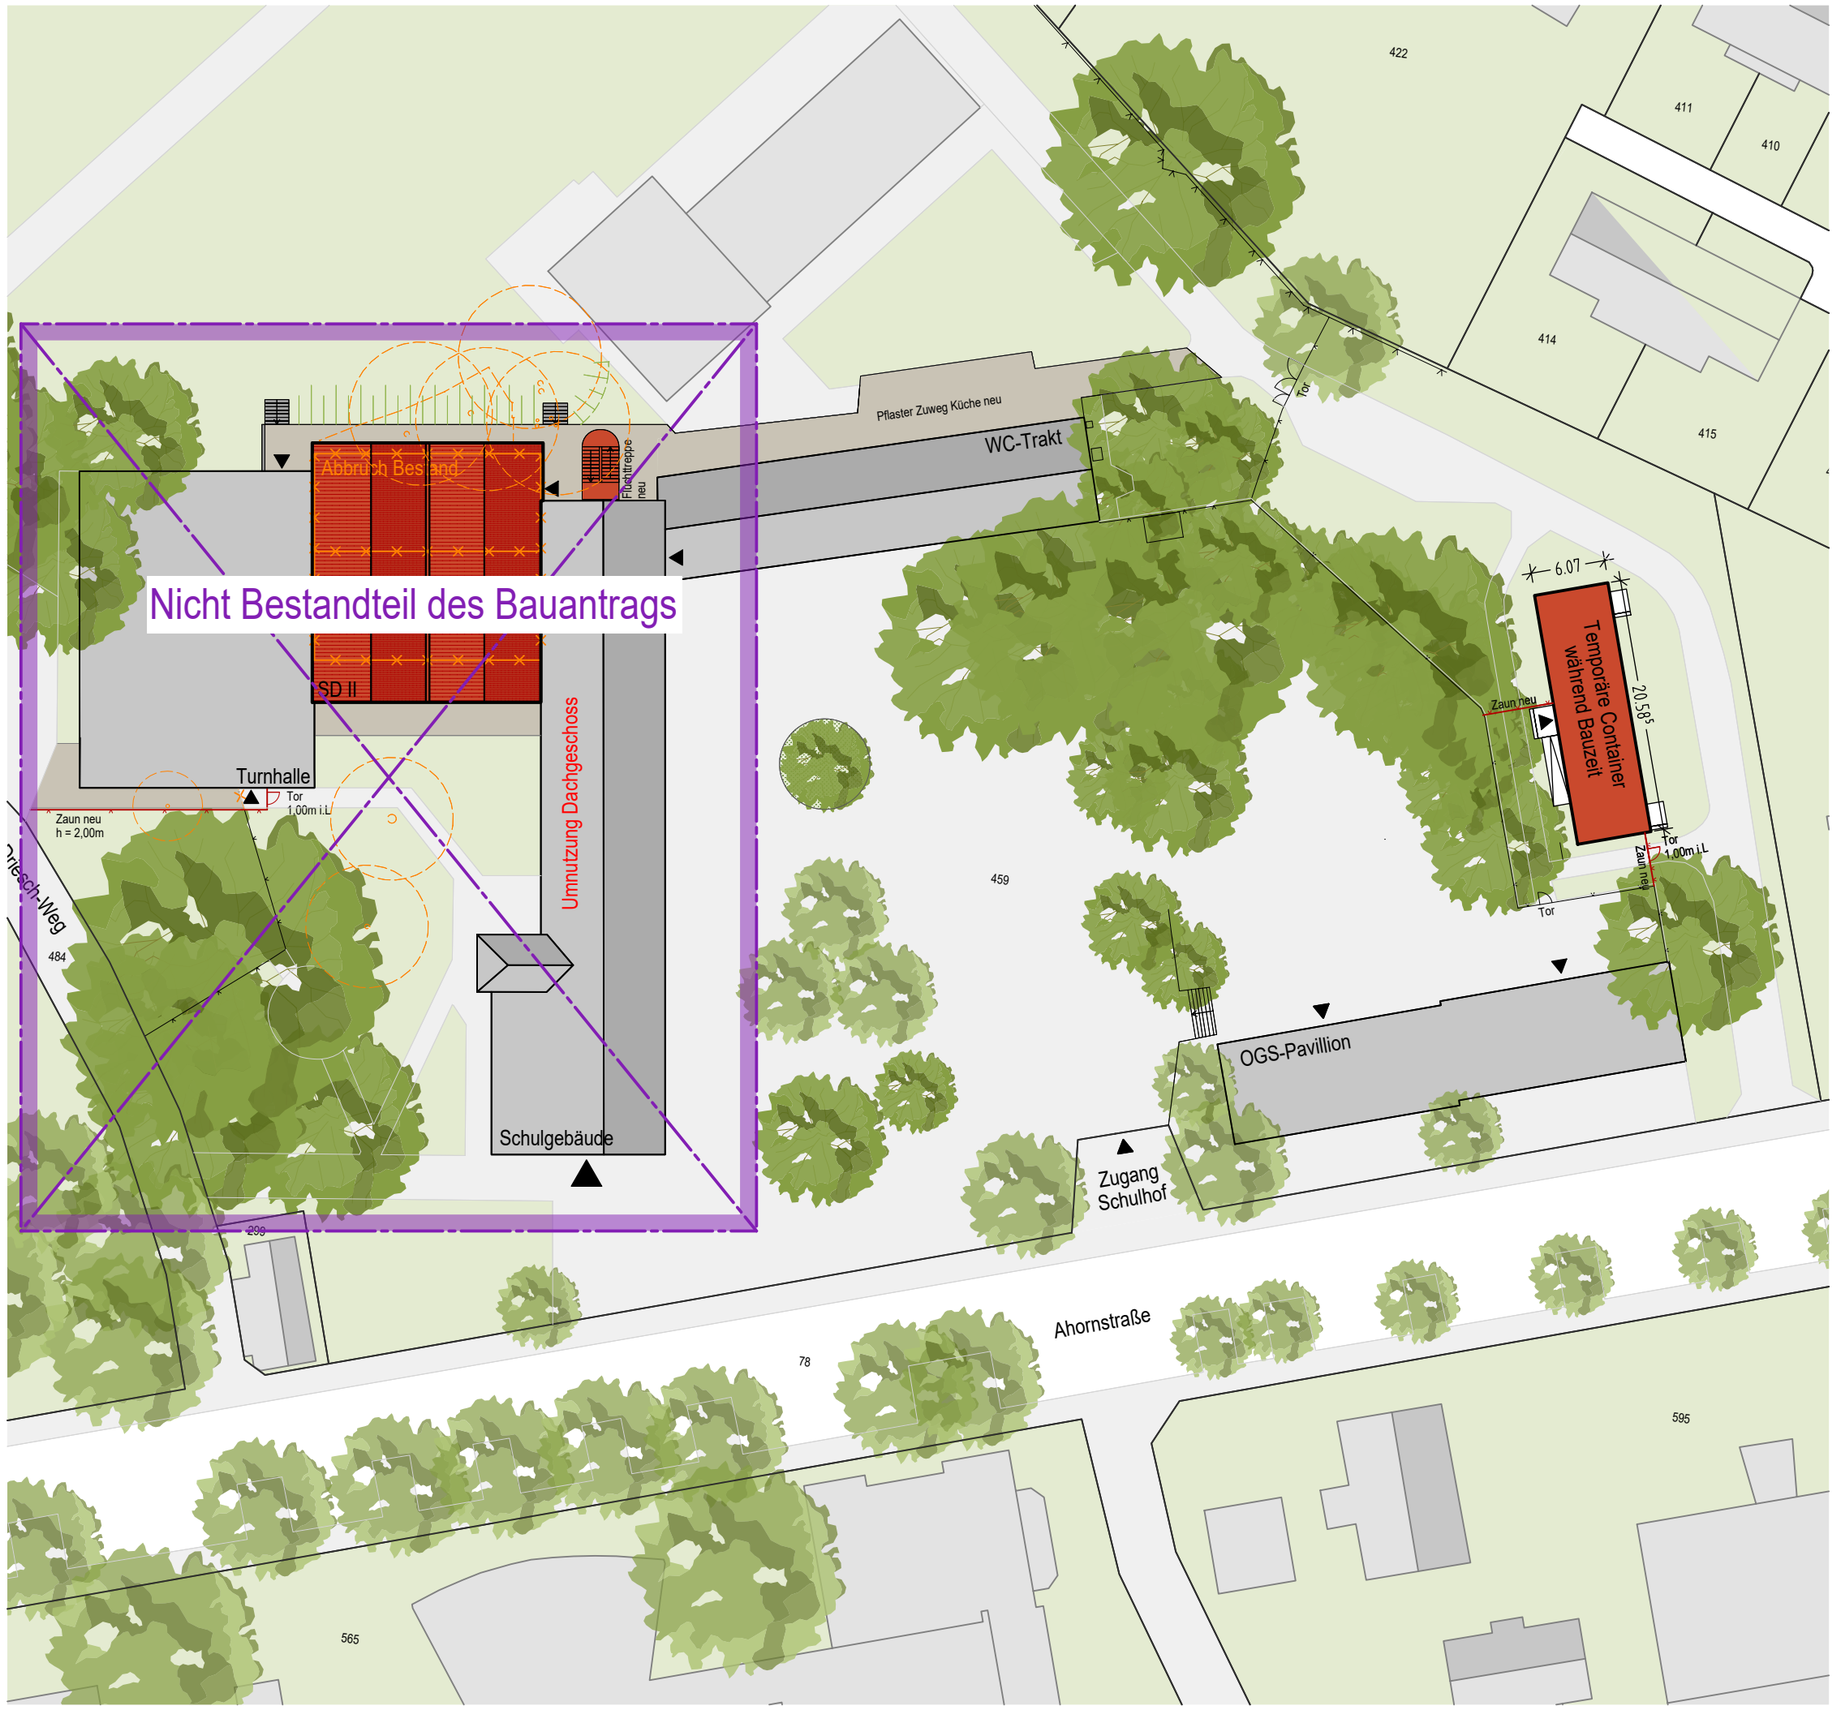

LEGENDE

- BAUM BESTAND
- BAUM NEUPFLANZUNG
- BAUM FÄLLUNG
- ABBRUCH BESTAND
- BESTAND
- NEUBAU
- WEG NEU

N

1. NACHREICHUNG
BAUANTRAG

PROJEKT:

EAS-OGS Erweiterung der KGS Auf der Hörn
Temporäre Containeranlage
Ahornstraße 60
52074 Aachen

BAUHERR:

Gebäudemanagement der Stadt Aachen E26
Lagerhausstr. 20
52064 Aachen

HERKRATH + HERKRATH
Architekten PartGmbB

Abteigarten 6
52076 Aachen

02408 - 95576 - 0
02408 - 95576 - 20

info@herkrath-architekten.de
www.herkrath-architekten.de

PLANINHALT:

Lageplan
Übersichtsplan

PLANNR:	MAßSTAB:	DATUM:
443	1:500	17.06.2026