

LEGENDE


■ BESTAND

■ NEUBAU

▽ ▼ HÖHE, Bestand (in Meter über NHN)

▼ HÖHE, Bestand interpoliert (Meter über NHN)

▽ HÖHE, Gelände neu (in Meter über NHN)

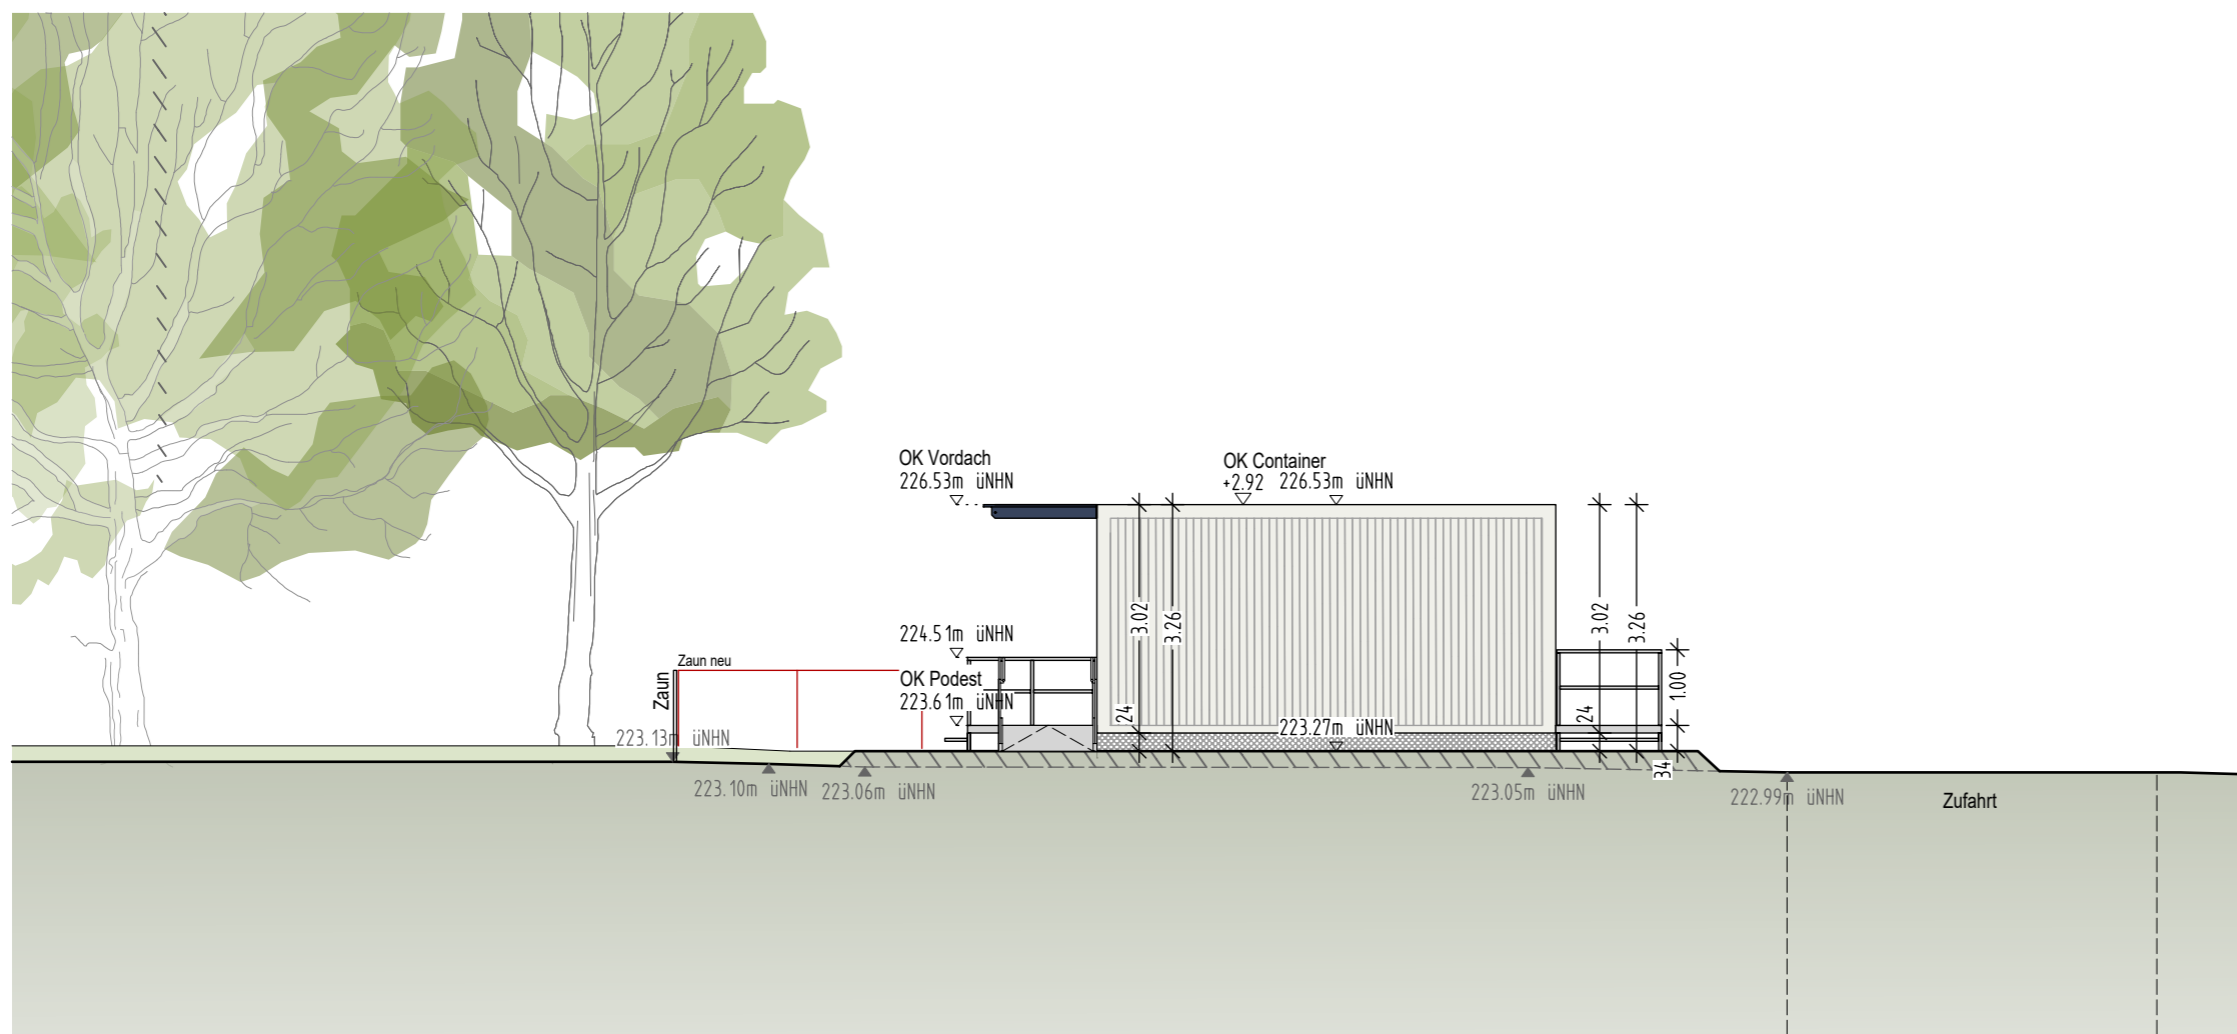

1. NACHREICHUNG BAUANTRAG

PROJEKT:

EAS-OGS Erweiterung der KGS Auf der Hörn
 Temporäre Containeranlage
 Ahornstraße 60
 52074 Aachen

BAUHERR:

Gebäudemanagement der Stadt Aachen E26
 Lagerhausstr. 20
 52064 Aachen

HERKRATH + HERKRATH
 Architekten PartGmbH



Abteigarten 6
 52076 Aachen

02408 - 95576 - 0
 02408 - 95576 - 20

info@herkrath-architekten.de
 www.herkrath-architekten.de

PLANINHALT:

Schnitt B-B
 Ansicht Süd

PLANNR:
 449

MAßSTAB:
 1:100

DATUM:
 17.06.2026