



SIGNALSTEUERUNG AACHEN

Lageplan

Gewerbepark Brand

K 1233

M 1:500

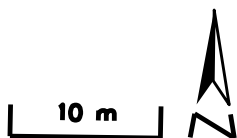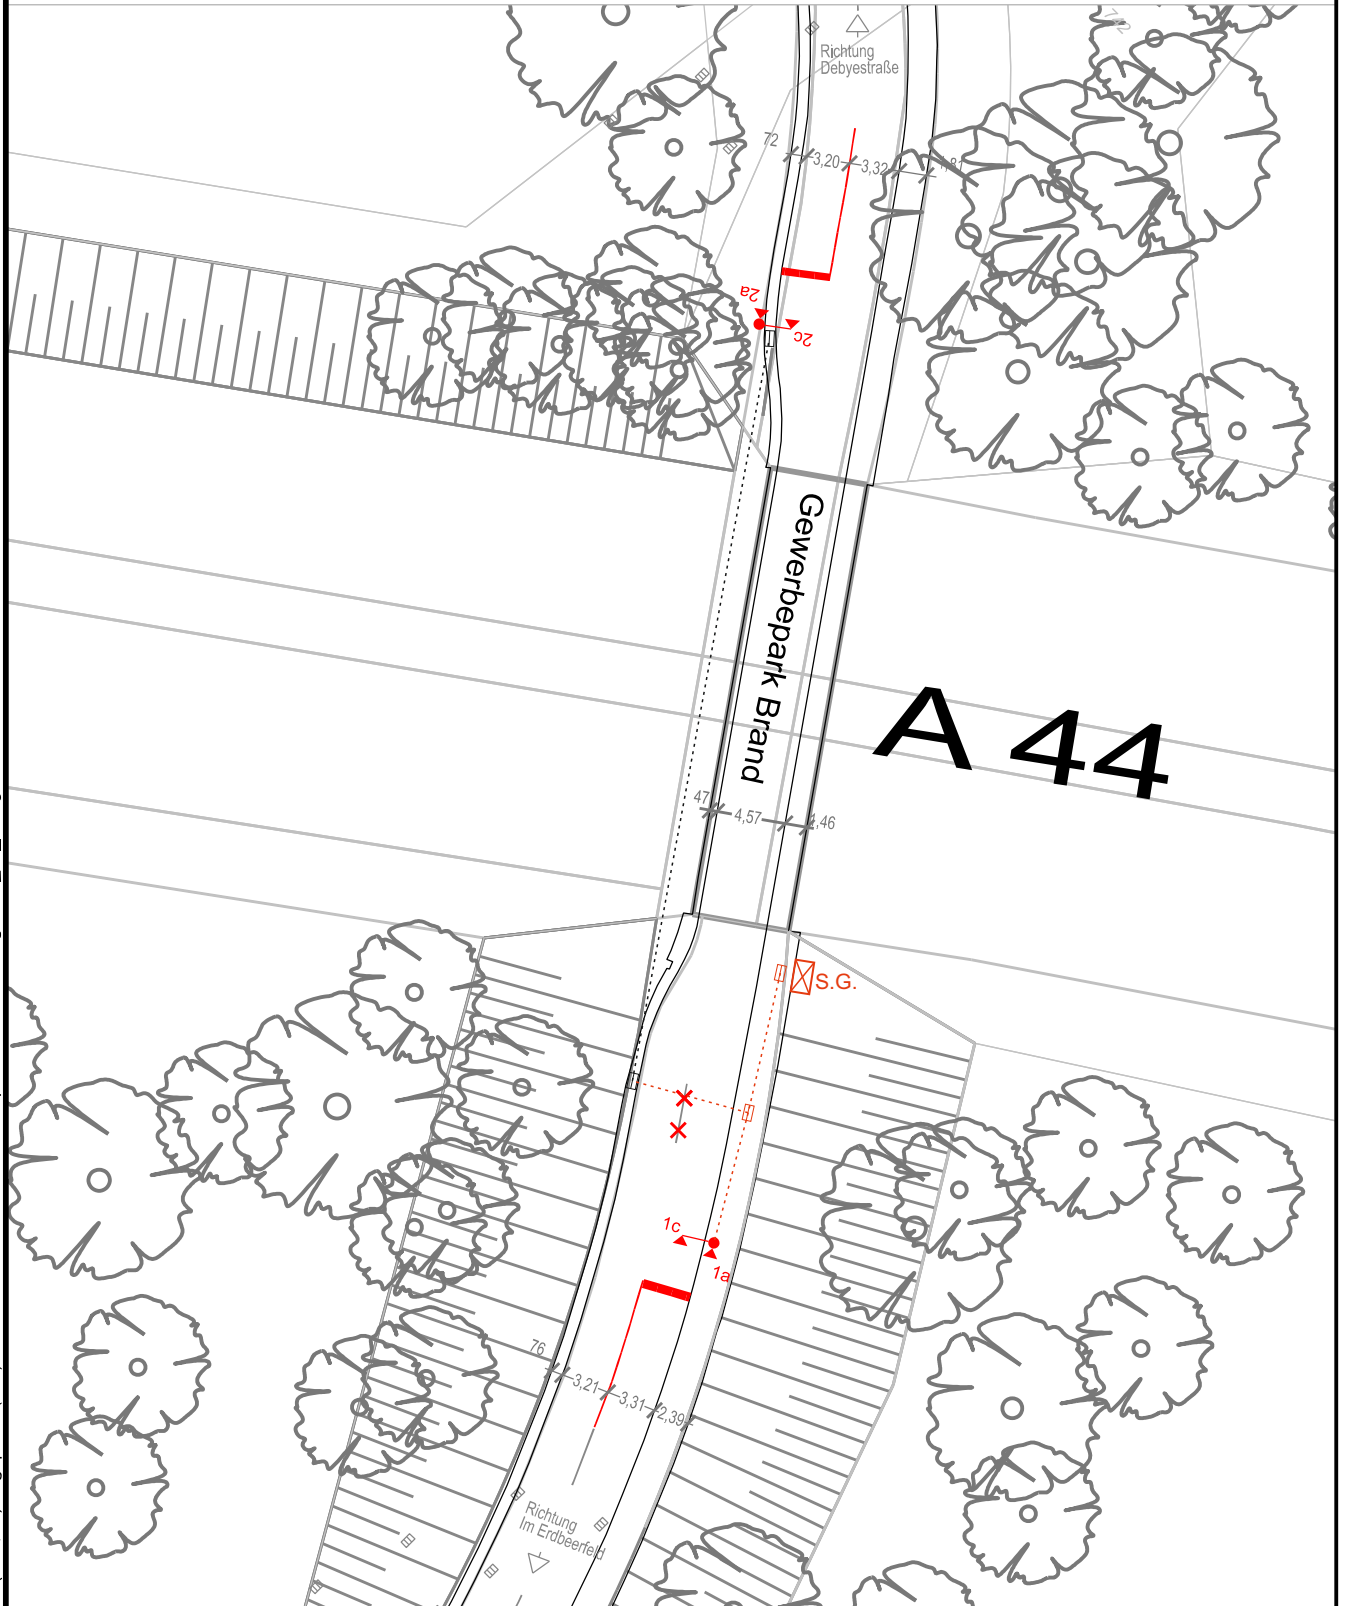

Stand Planung 2024

- vorhandener AZK
- neuer AZK
- vorhandene Verrohrung
- neu herzustellende Verrohrung