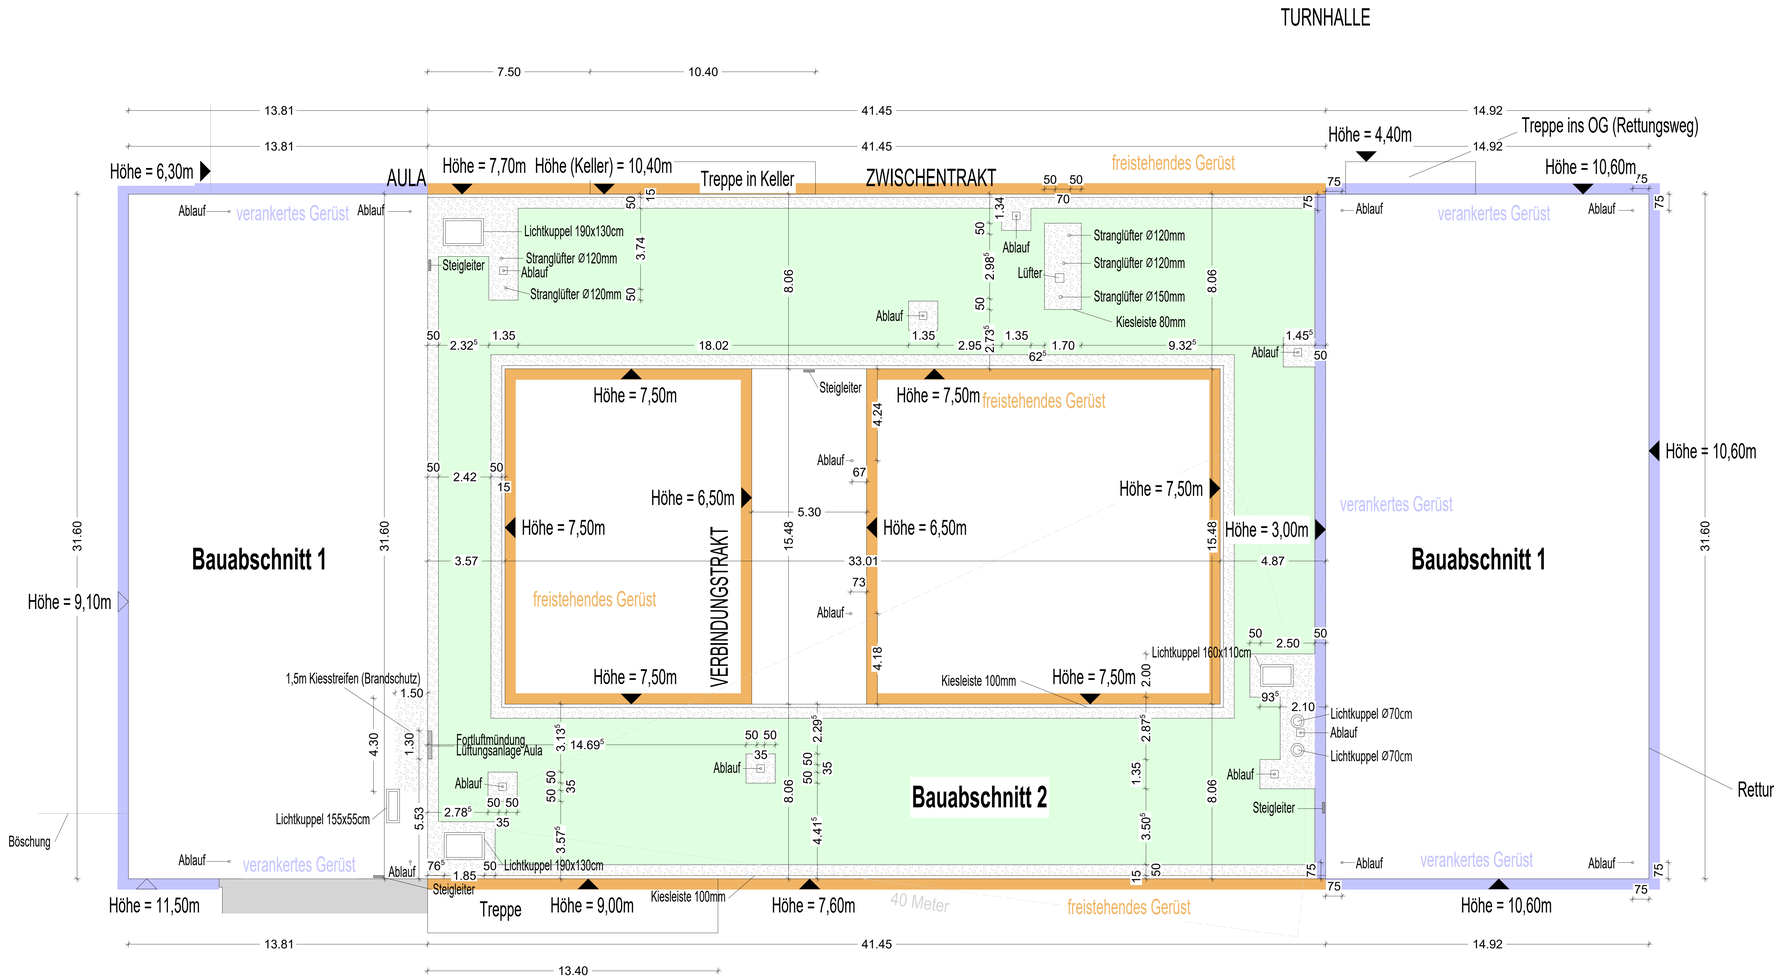

Bauantrag

Objekt	Hugo Junkers Realschule Aachen
Maßnahme	Dachsanierung und Solar-Gründach
Plan	Dachaufsicht
Adresse	Blechschstraße 21, 52068 Aachen
Maßstab	1:100
Blatt Nr.	01
Datum	20.04.2026

stadt aachen

gebäude-management aachen

Technische Betriebsleitung
Ricarda Bruns

Kaufmännische Betriebsleitung
Jens Hauschild

Bauherr:
Ricarda Bruns

Entwurfsverfasser:
Paul Briggentisch

Abteilung: E26/41
Ansprechpartner: Paul Briggentisch