


WOHNUNGSZUGANG

Stahlbetondecke vom Dachgeschoss

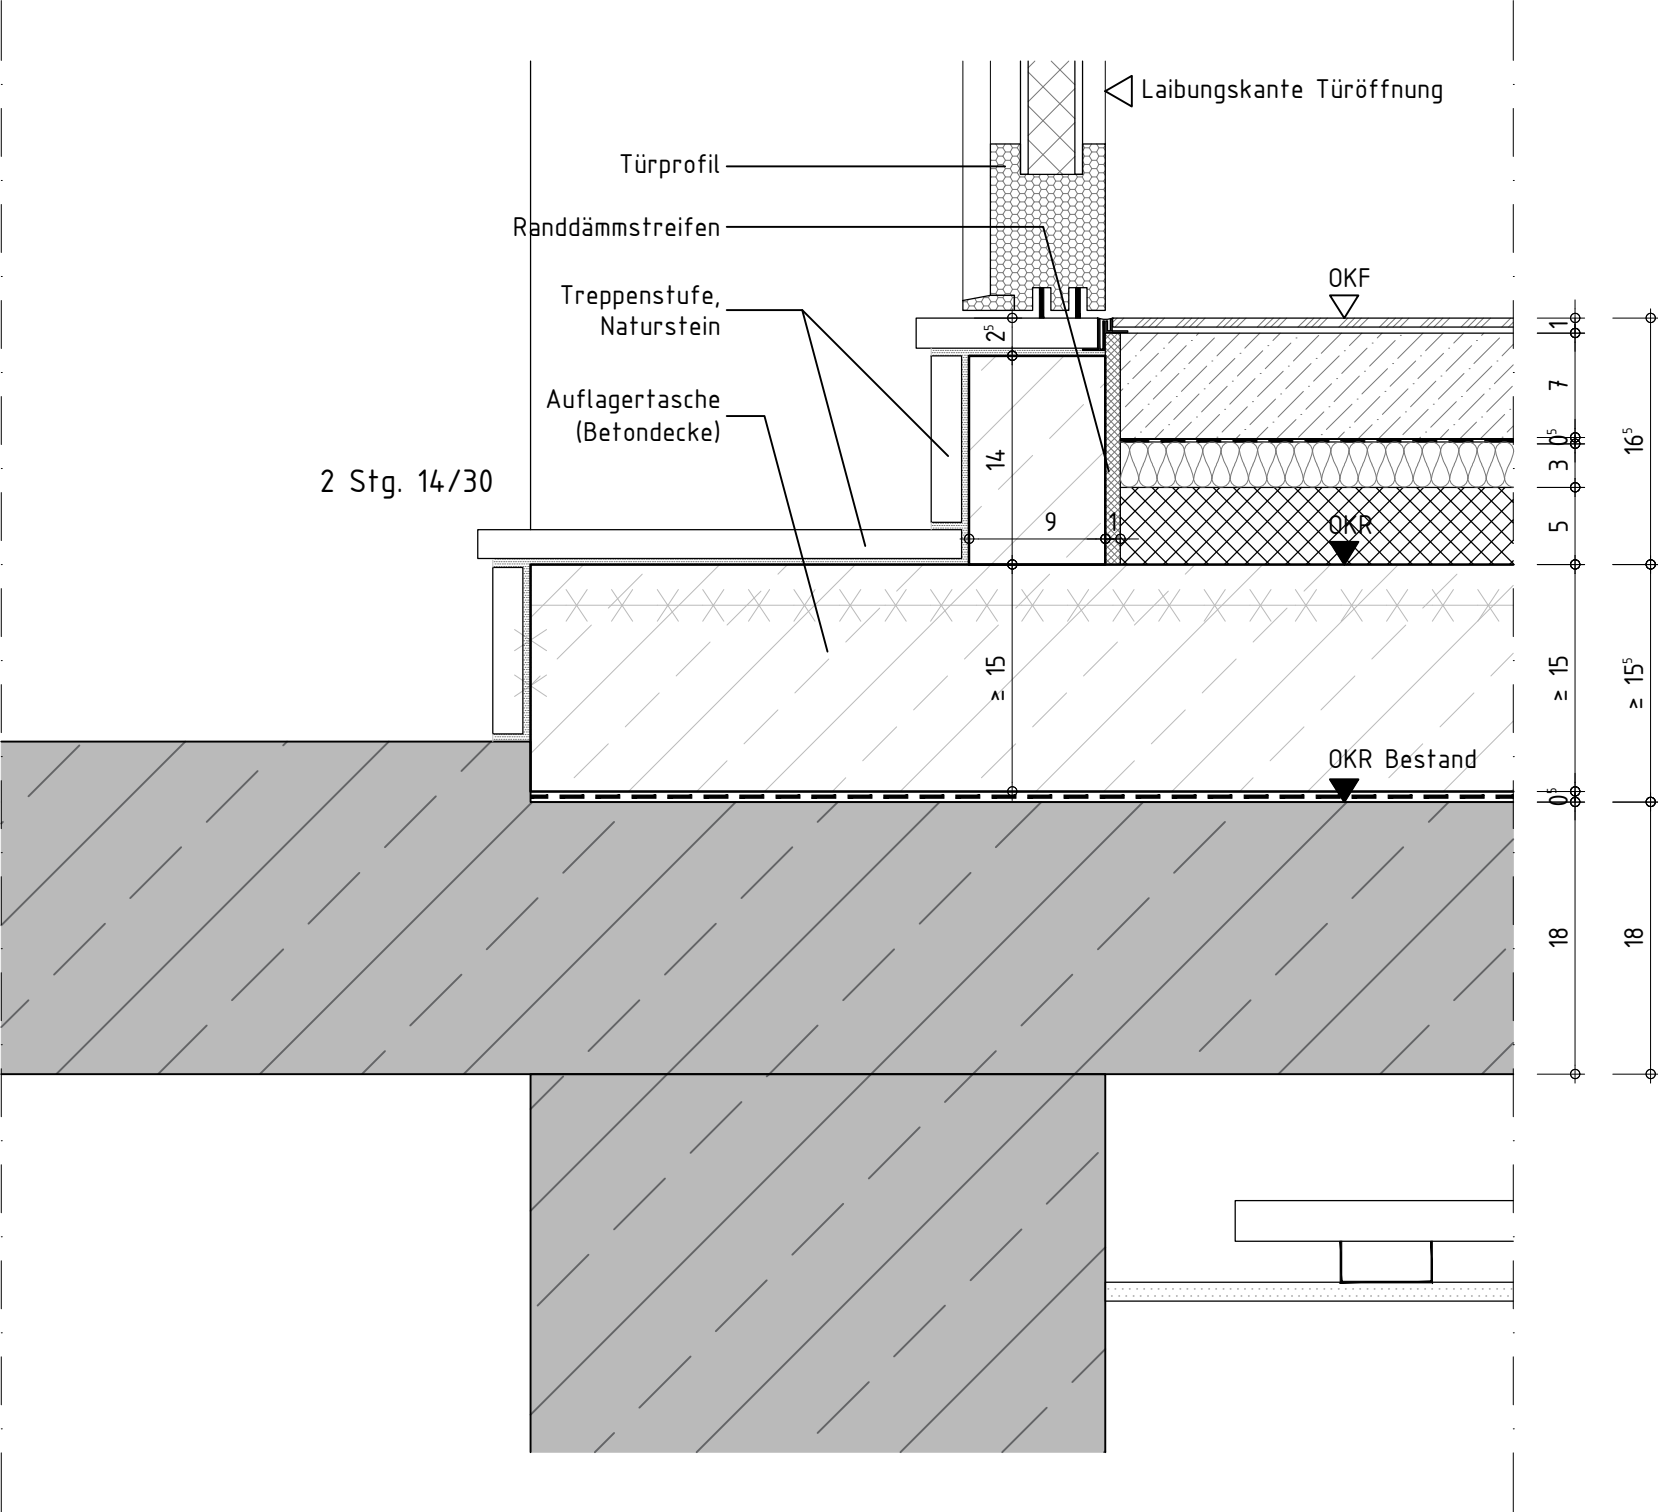

Aufbau v.o.n.u.

Vinyl Designboden inkl. Kleber, neu	ca. 1 cm
Estrich, neu	7 cm
Trennschicht	
Trittschalldämmung, neu	3 cm
Dämmung für Leitungsführung, neu	5-12 cm
Stahl-Betondecke, neu	mind. 15 cm
Trennlage, neu	
Betondecke, Bestand	ca. 18 cm
Abhangdecke, neu	

Bauherr: Stadt Aachen vertreten durch gewoge AG Kleinmarschierstraße 54-58 52062 Aachen Tel 0241/47704-0/Fax 0241/47704-85	Architekt: pbs architekten Planungsgesellschaft mbH Gerlach Wolf Böhning Tel 0241-943238-0 Fax 943238-62 Krefelder Str. 199 52070 Aachen	Index:	Änderung:	Gez.:	Datum:	Projekt: Modernisierung Wohnanlage mit Dachaufbau, Zeppelinstr. 6-40, Aachen	Plandarstellung: WOHNUNGSZUGANG DG	Plannummer: 4323_ZAC_5_DT_11_06_			Index: F_1	
								Gez.:	Datum:	Massstab:		
								AD	16.06.2023	1:5		