


ABDICHTUNGEN

Betondecke - Erdgeschoss bis 3. Obergeschoss

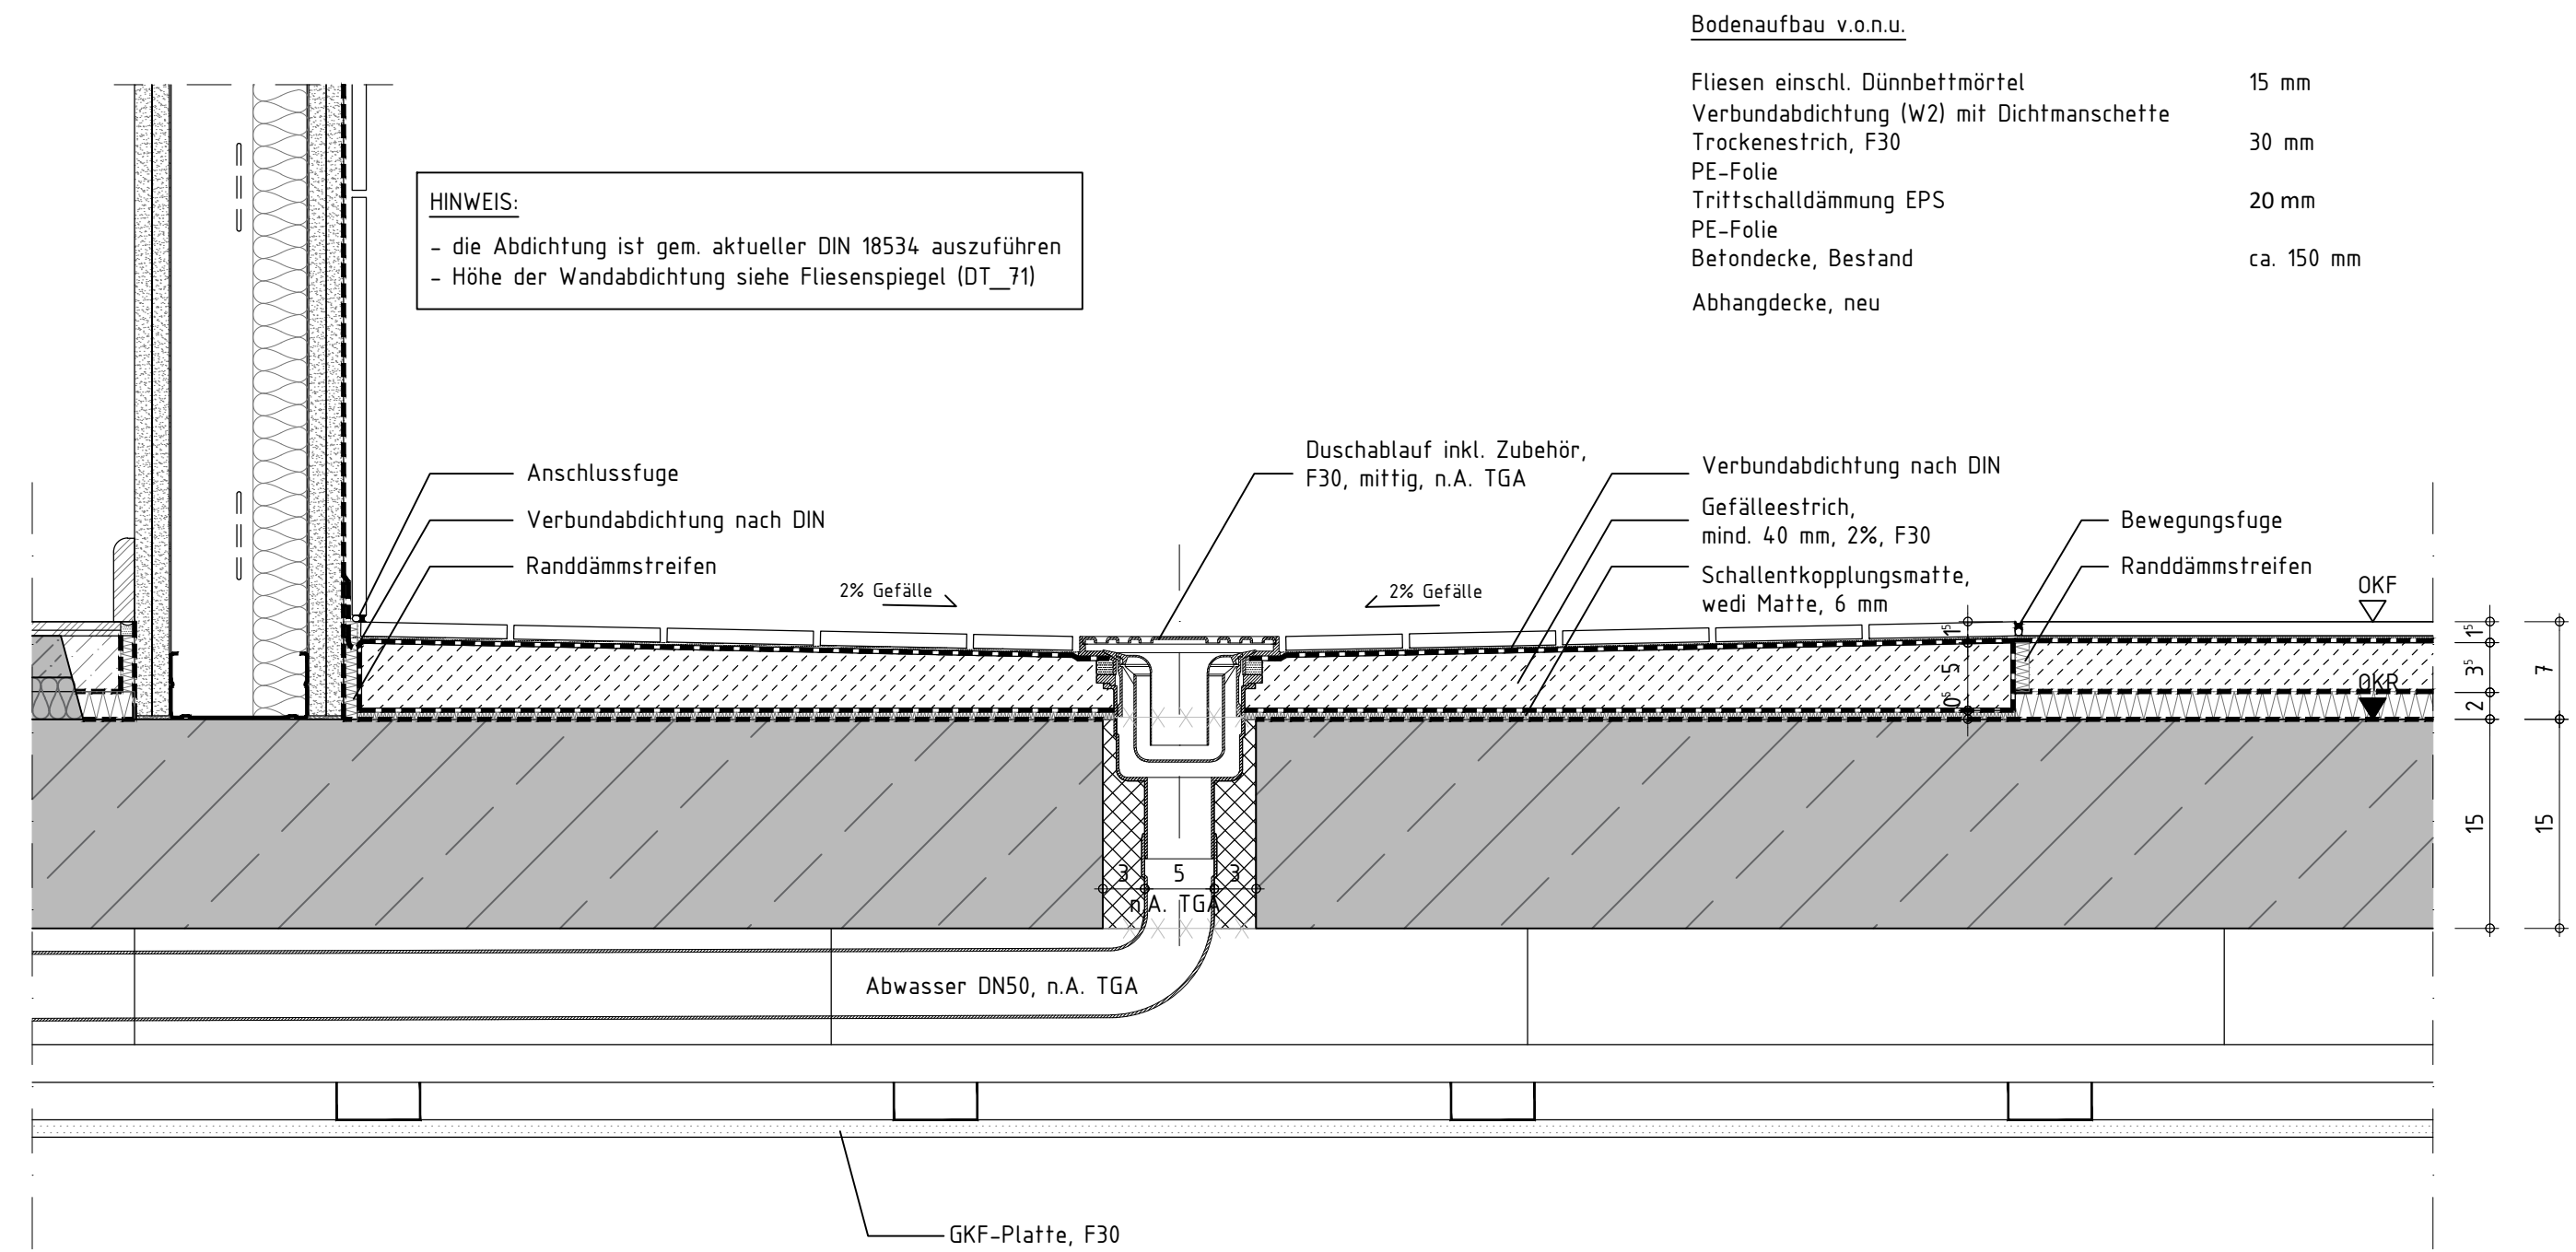

VORABZUG

Bauherr:  Stadt Aachen vertreten durch gewoge AG Kleinmarschierstraße 54-58 52062 Aachen Tel 0241/47704-0/Fax 0241/47704-85	Architekt:  pbs architekten Planungsgesellschaft mbH Gerlach Wolf Böhning Tel 0241-943238-0 Fax 943238-62 Krefelder Str. 199 52070 Aachen	Index:	Änderung:	Gez.:	Datum:	Projekt:  Modernisierung Wohnanlage mit Dachaufbau, Zeppelinstr. 6-40, Aachen	Plandarstellung:  ABDICHTUNGEN EG - 3.OG Duschbereich Betondecke	Plannummer:			Index:
								4323_ZAC_5_DT_72_01_			V_2
								Gez.:	Datum:	Masstab:	
								AD	06.03.2025	1:5	