


Betondecke – Dachgeschoss

Fliesen einschl. Dünnbettmörtel	15 mm
Verbundabdichtung (W2) mit Dichtmanschette	
Zementestrich, F90	70 mm
PE-Folie	
Trittschalldämmung	30 mm
Ausgleichsdämmung inkl. Leitungsführung TGA	50-110 mm
PE-Folie	
Stahl-Betondecke, n.A. TWP	mind. 150 mm
Bitumenbahn	5 mm
Betondecke, Bestand	ca. 180 mm
Abhangdecke	

HINWEIS:

- die Abdichtung ist gem. aktueller DIN 18534 auszuführen
- Höhe der Wandabdichtung siehe Fliesenspiegel (DT_71)

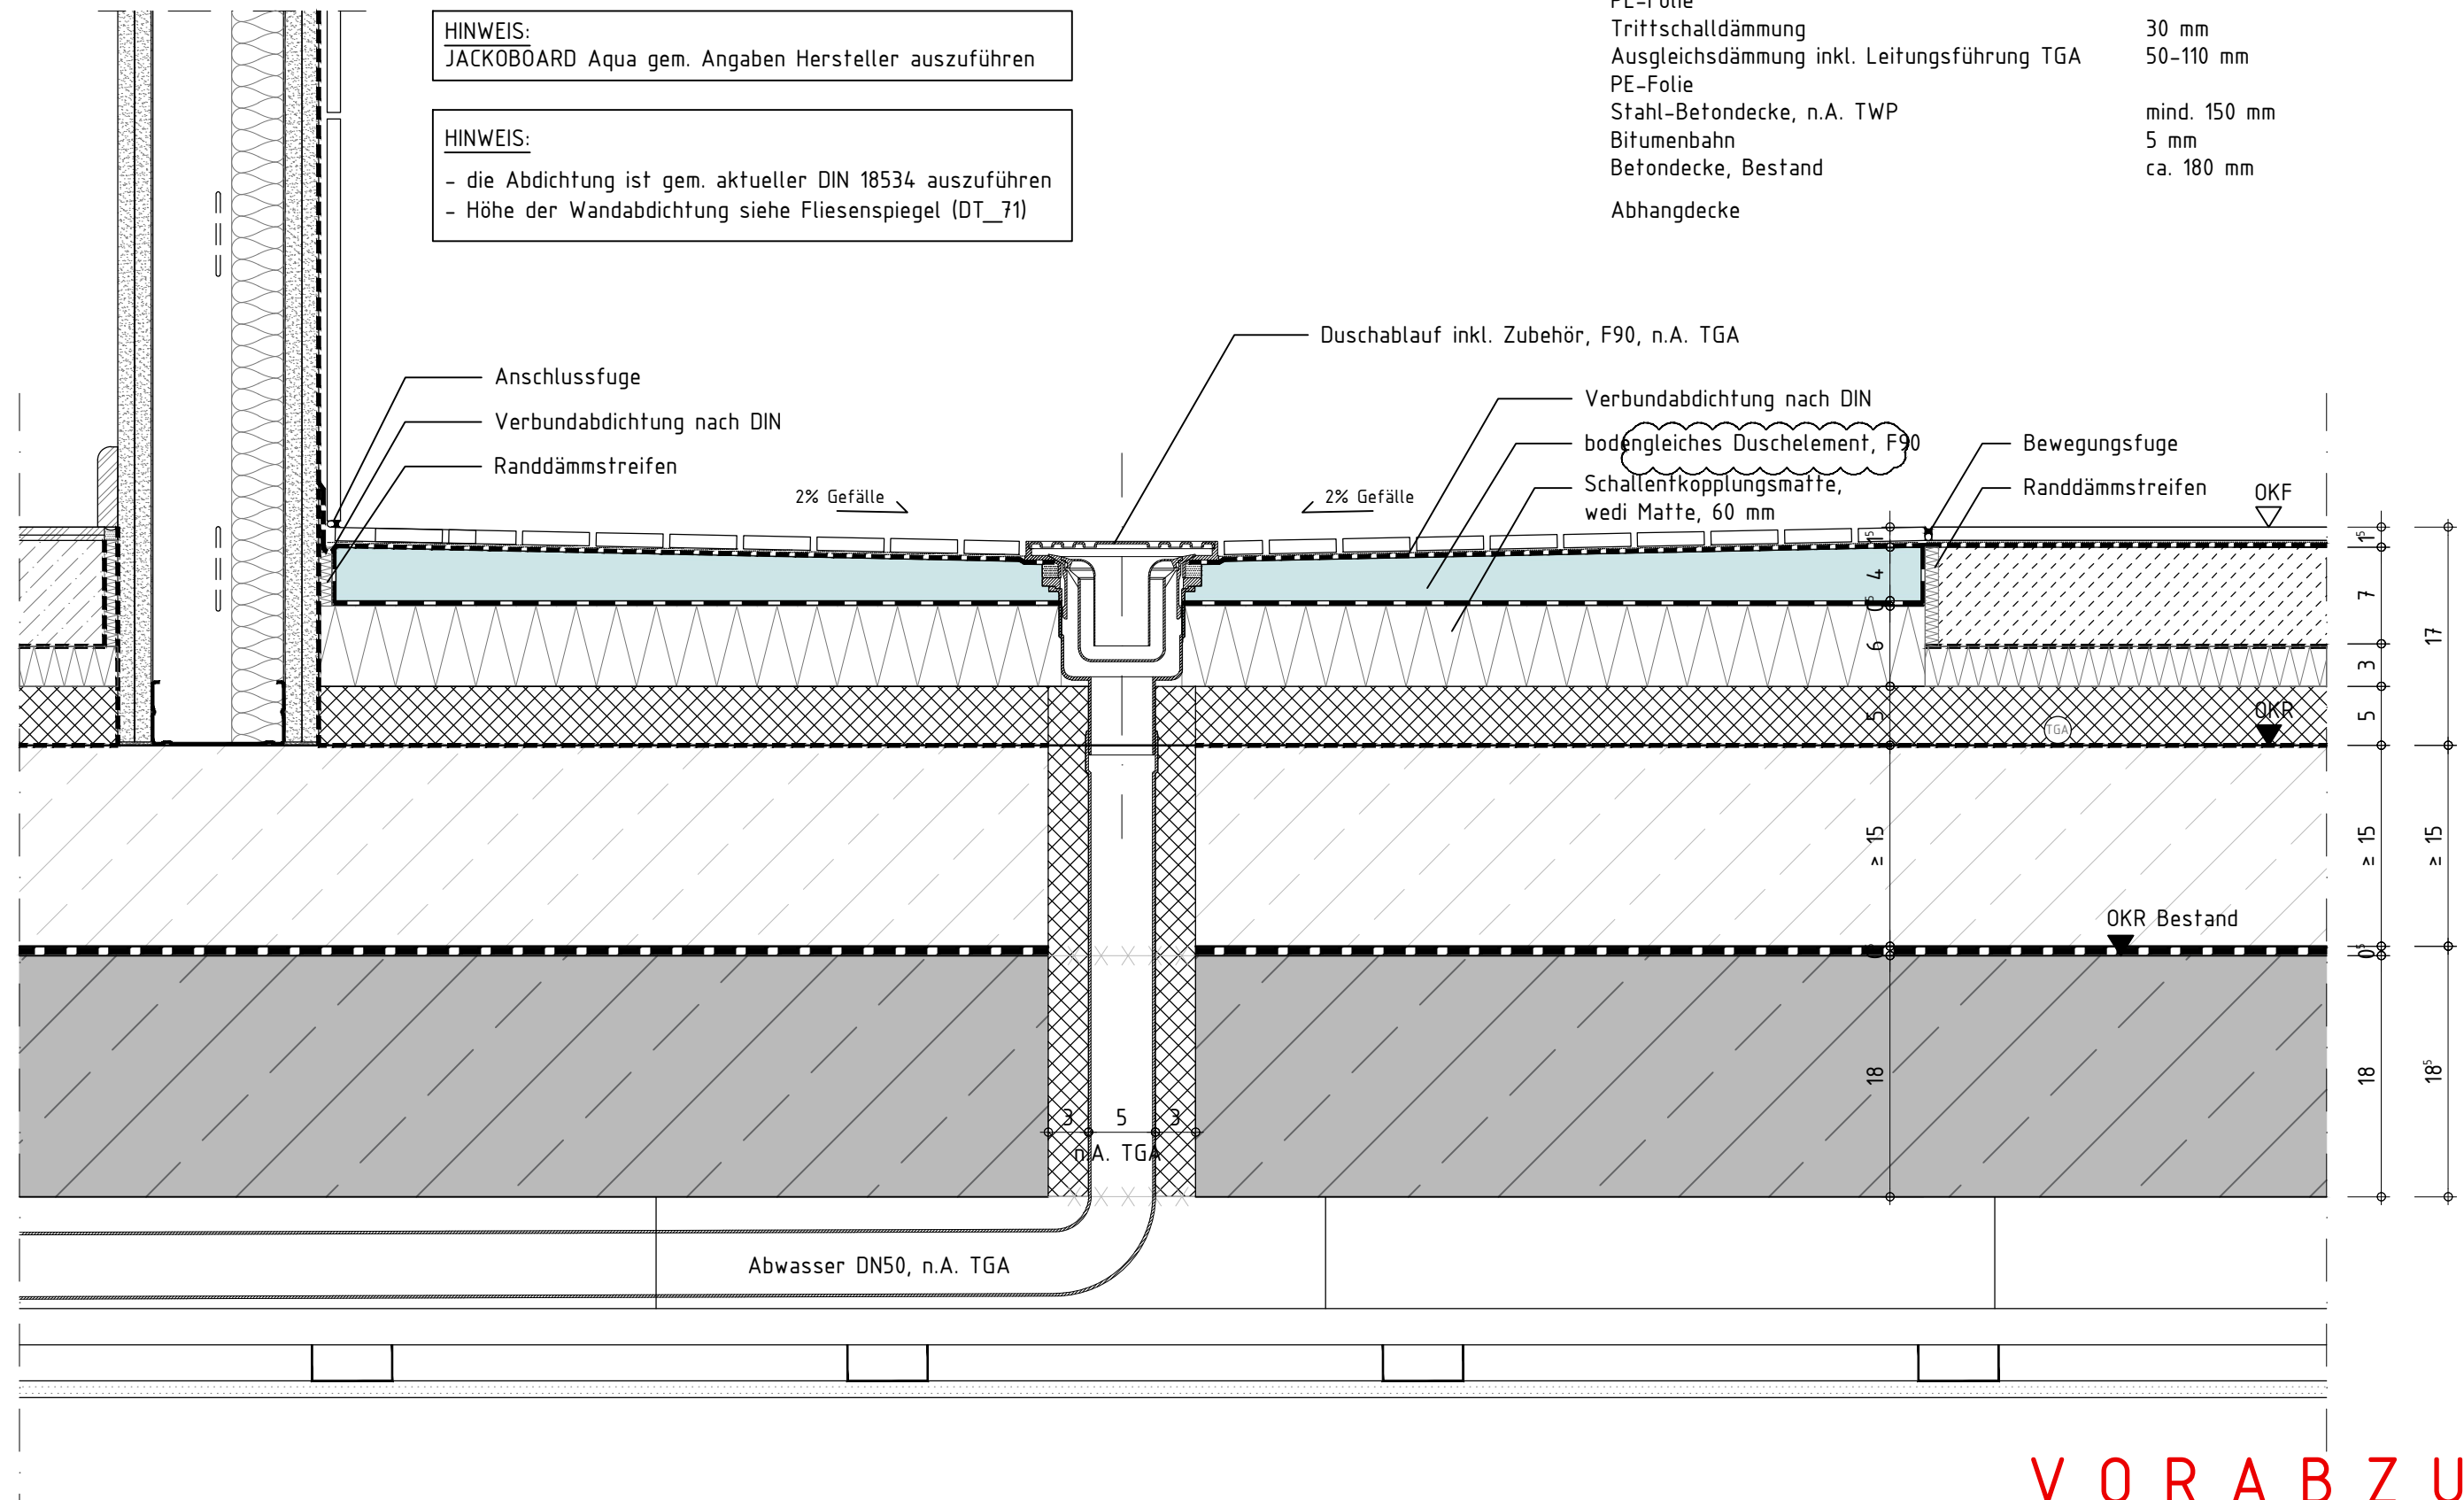

VORABZUG

Bauherr: Stadt Aachen vertreten durch gewoge AG Kleinmarschierstraße 54-58 52062 Aachen Tel 0241/47704-0/Fax 0241/47704-85	Architekt: pbs architekten Planungsgesellschaft mbH Gerlach Wolf Böhning Tel 0241-943238-0 Fax 943238-62 Krefelder Str. 199 52070 Aachen	Index:	Änderung:	Gez.:	Datum:	Projekt: Modernisierung Wohnanlage mit Dachaufbau, Zeppelinstr. 6-40, Aachen	Plandarstellung: ABDICHTUNGEN DG Duschbereich Betondecke	Plannummer: Index: 4323_ZAC_5_DT_72_03__ V_2		
								Gez.:	Datum:	Masstab:
								AD	06.03.2025	1:5