




Legende:


● **KB 10** Kernbohrung

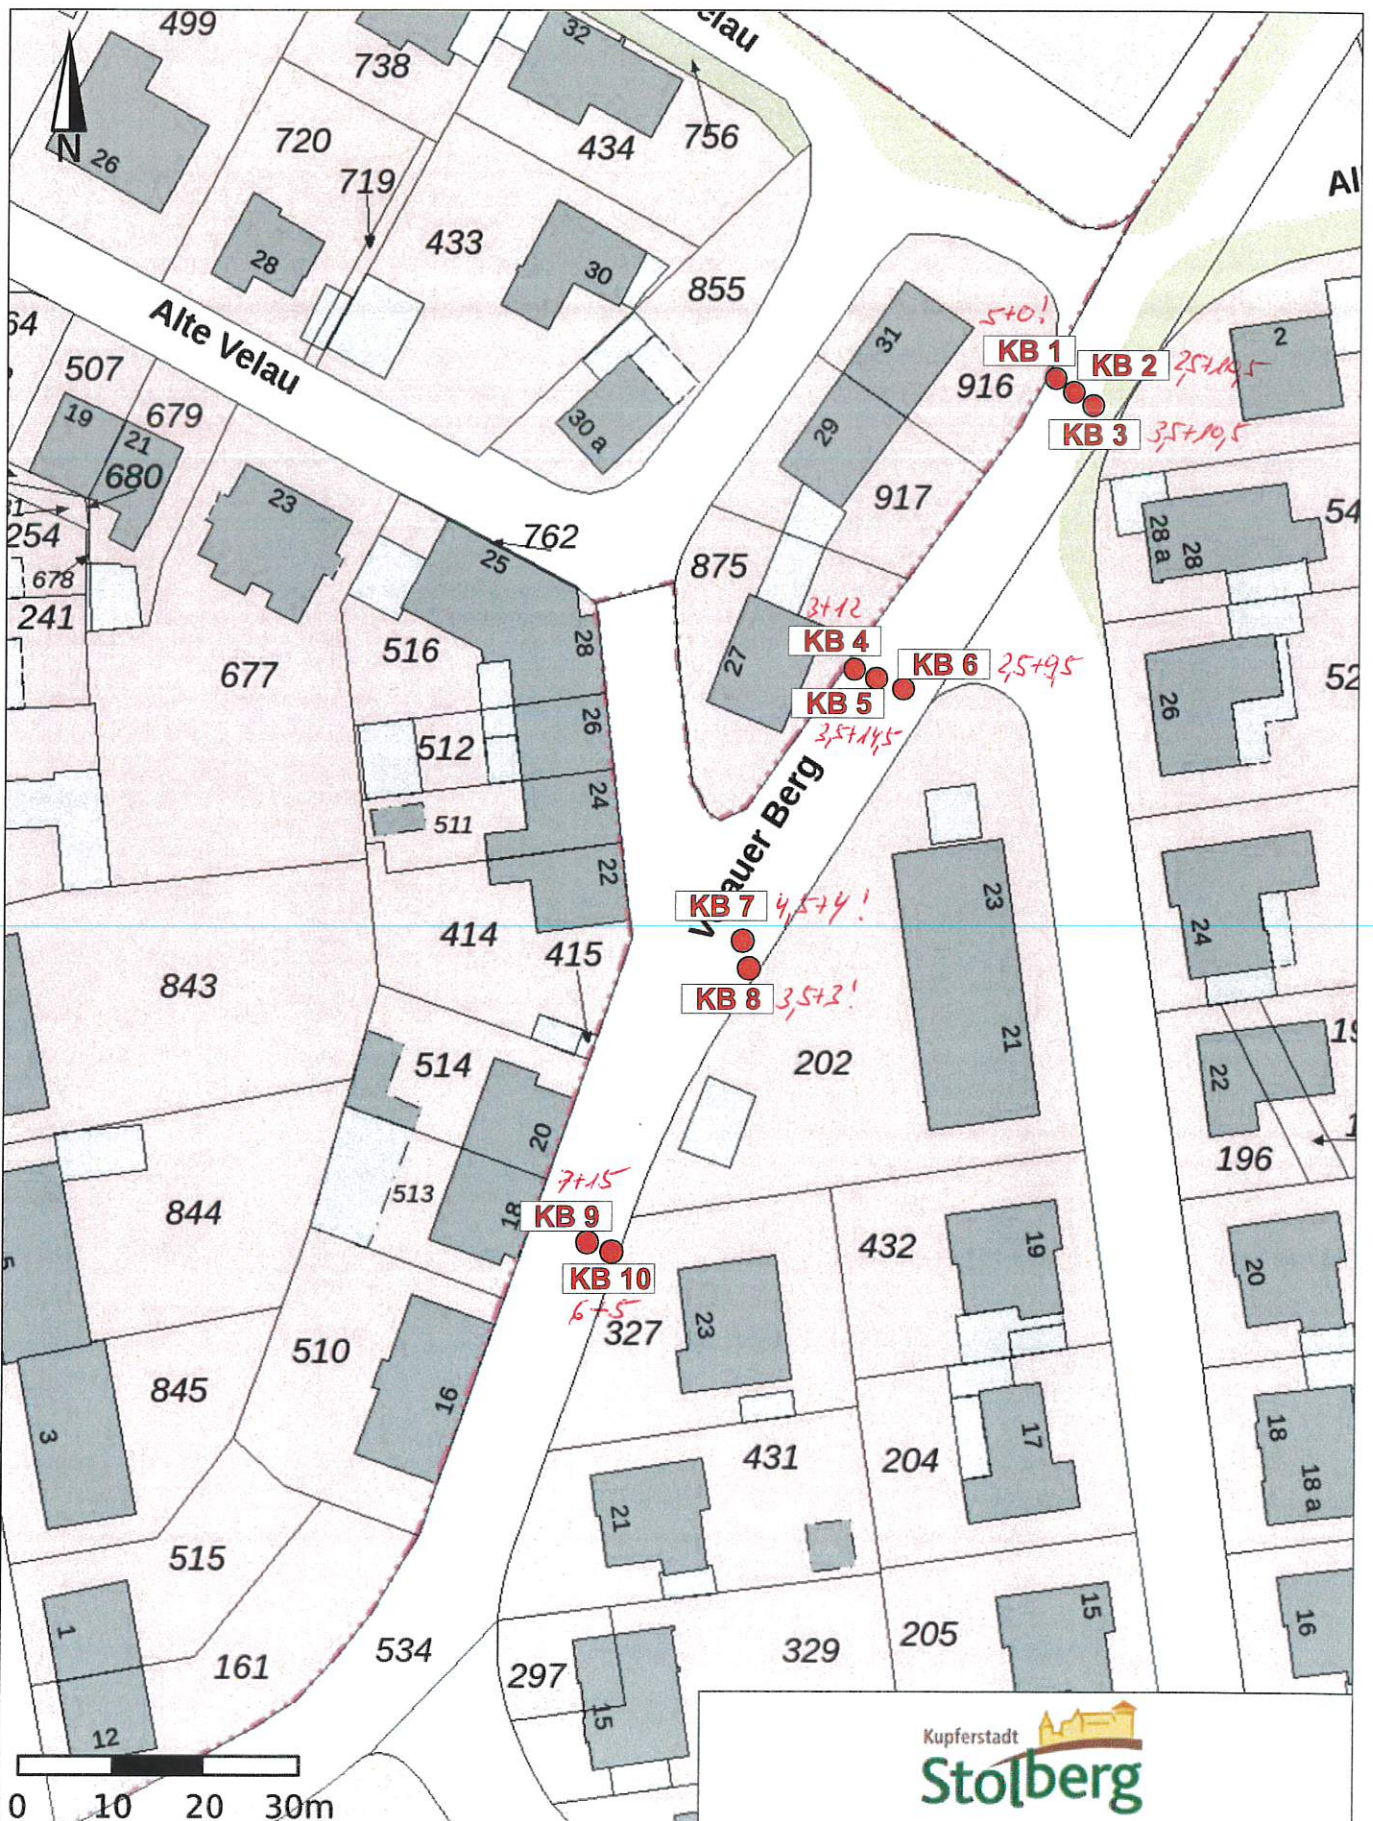

BV Stolberg, Fahrbahnsanierung 2026,
Velauer Berg

Lageplan der
Bohransatzpunkte

Format:	A4
bearb.: A. Gopan	14.07.2026
Maßstab:	1 : 800
Projekt Nr.:	4990/26
Plan / Anlage Nr.:	1

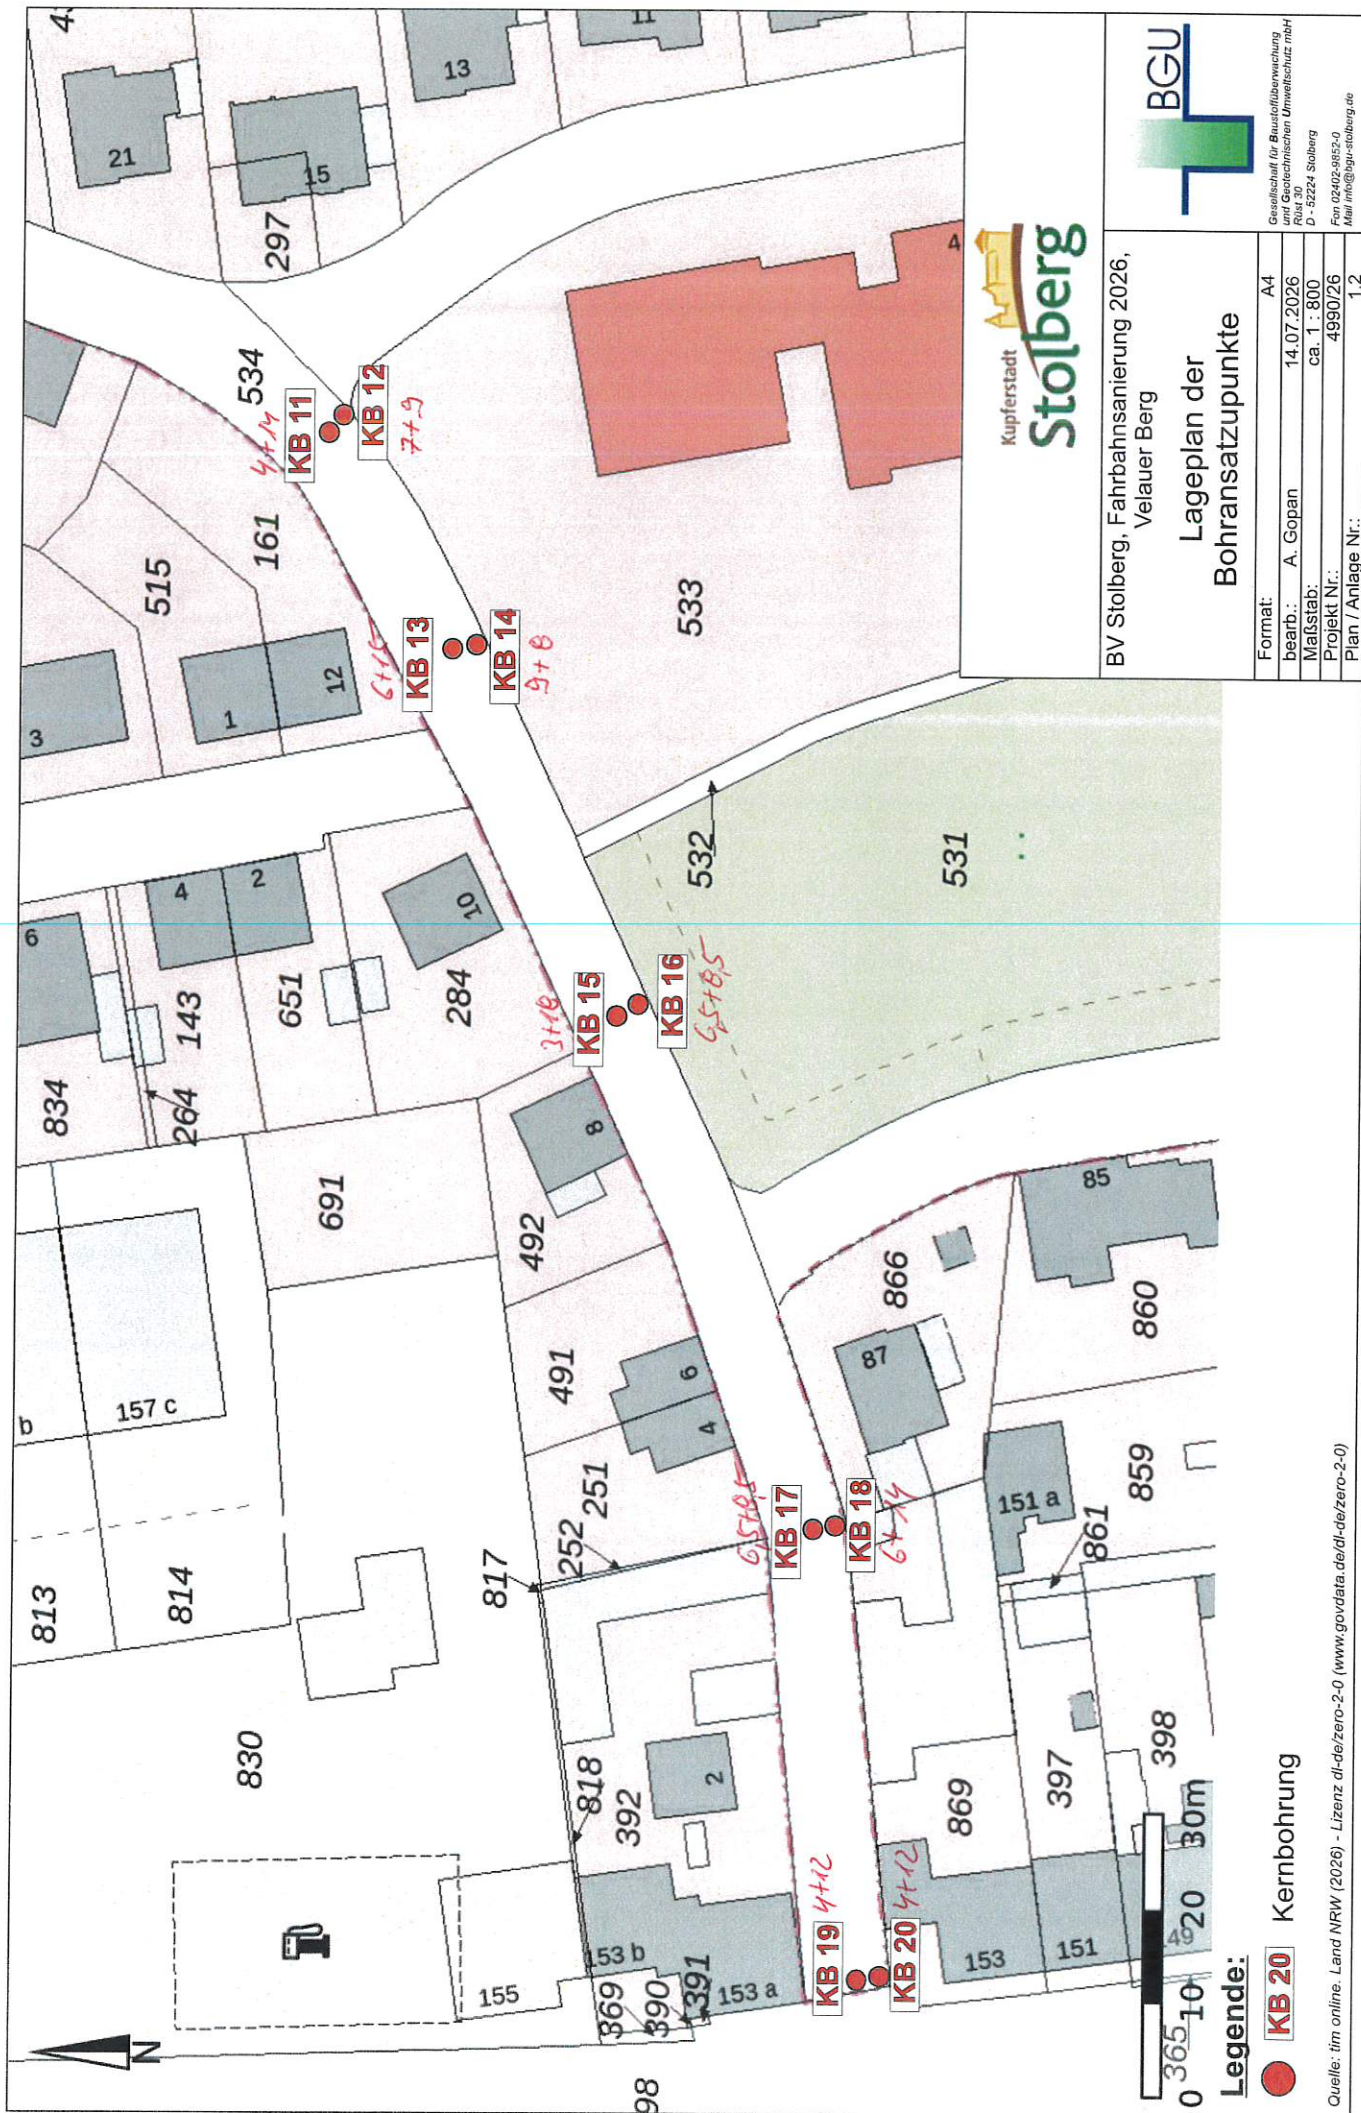

BV Stolberg, Fahrbahnsanierung 2026,
Velauer Berg

Lageplan der Bohransatzpunkte

Format:	A4
bearb.:	A. Gopan
Maßstab:	14.07.2026 ca. 1 : 800
Projekt Nr.:	4990/26
Plan / Anlage Nr.:	1.2



Gesellschaft für Baustoffüberwachung
und Geotechnischen Umweltschutz mbH
Rud. 30
D - 52224 Stolberg
Fon 02402-9852-0
Mail info@bgu-stolberg.de