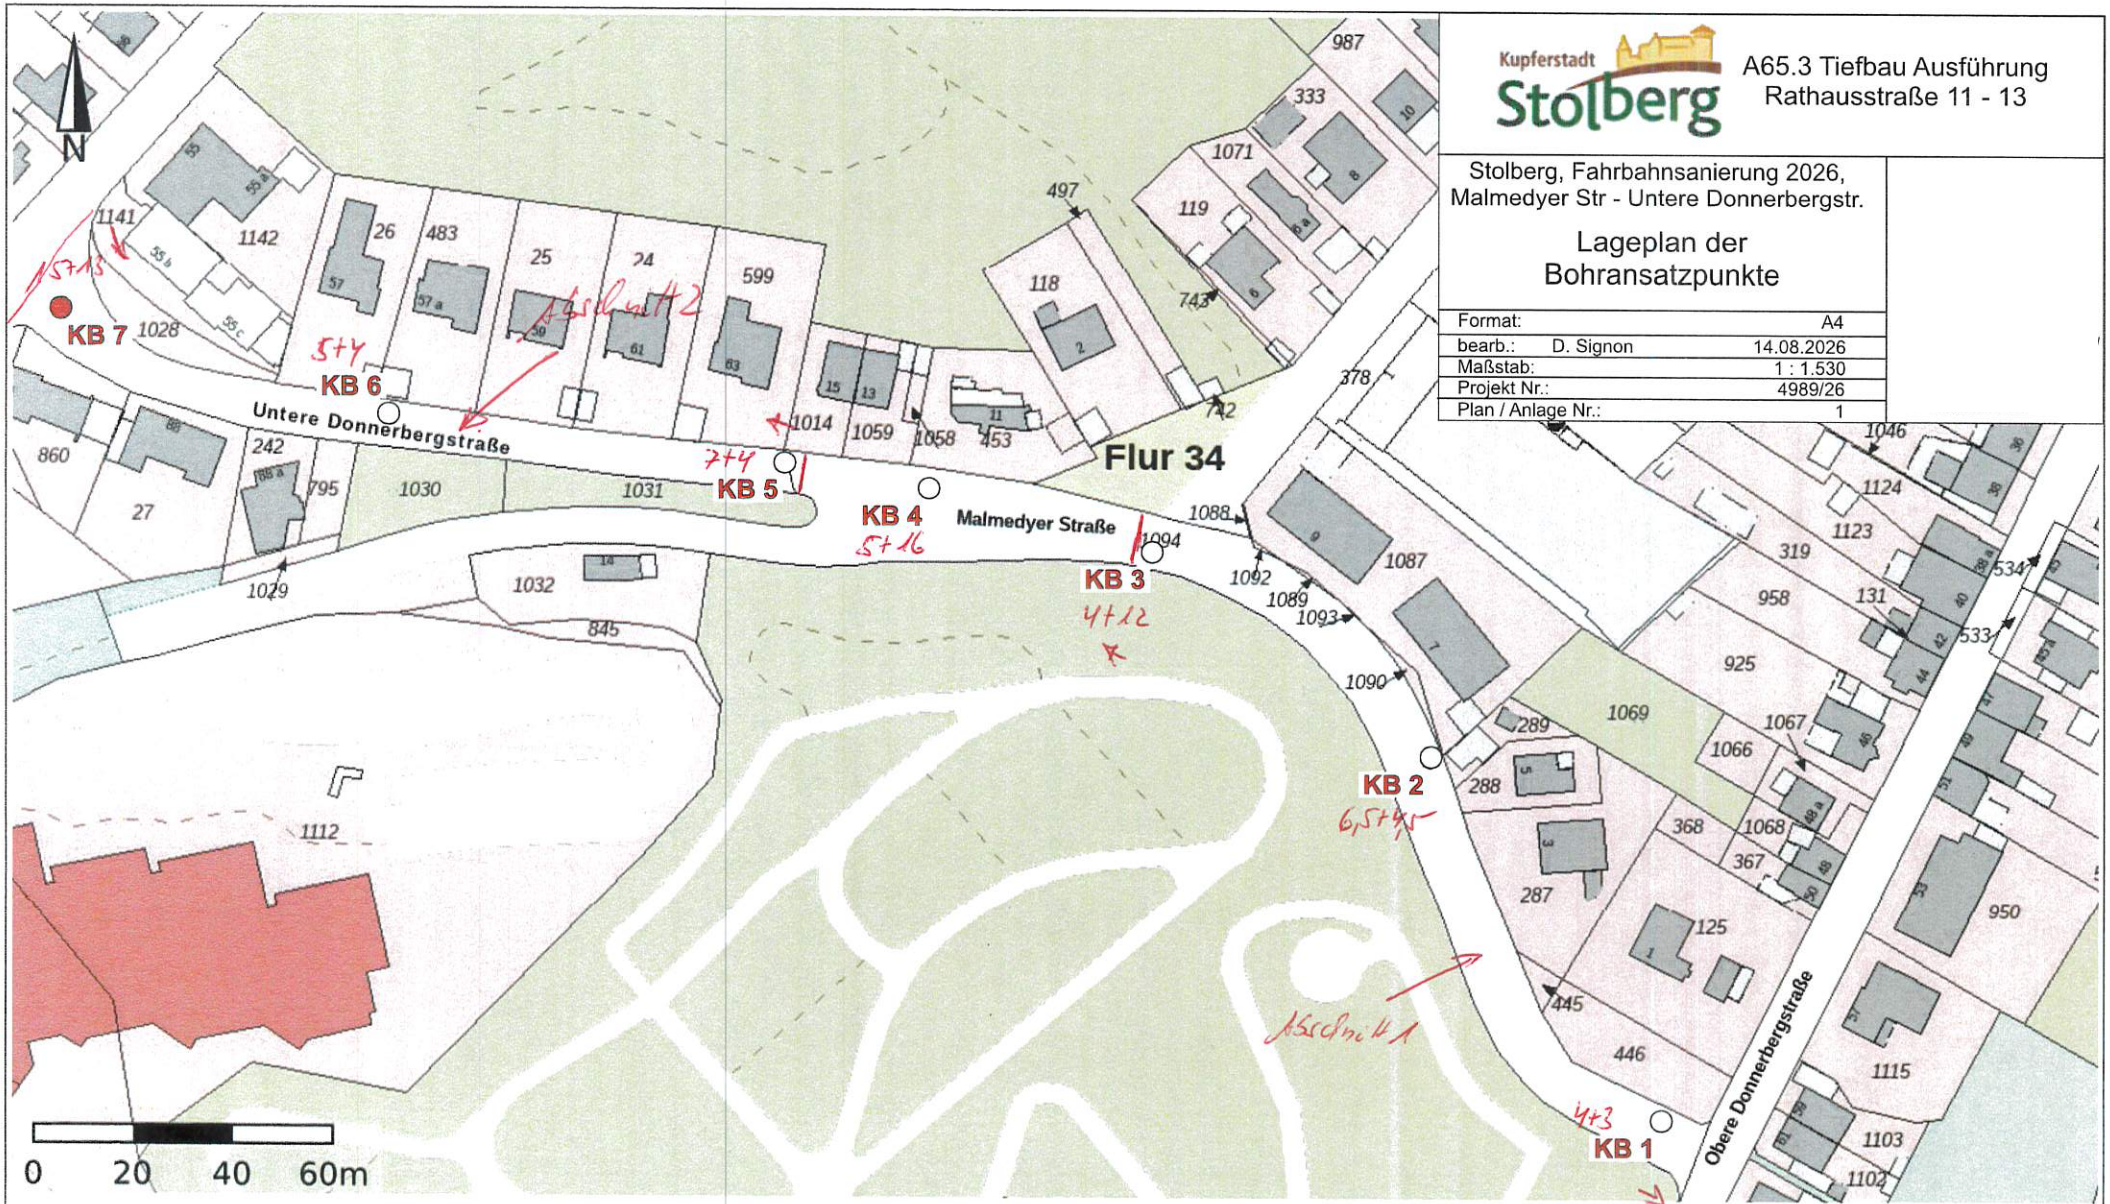


Kupferstadt Stolberg

A65.3 Tiefbau Ausführung
Rathausstraße 11 - 13

Stolberg, Fahrbahnsanierung 2026,
Malmedyer Str - Untere Donnerbergstr.

Lageplan der Bohransatzpunkte

Format:		A4
bearb.:	D. Signon	14.08.2026
Maßstab:		1 : 1.530
Projekt Nr.:		4989/26
Plan / Anlage Nr.:		1

Legende:

○ KB 7 Bohransatzpunkt

Quelle: tim online. Land NRW (2026) tim-online.nrw.de