


Neugestaltung Willy-Brandt-Platz in Stolberg

Ausschnitt aus der Strukturkarte der nördlichen Eifel i.M. 1:100.000

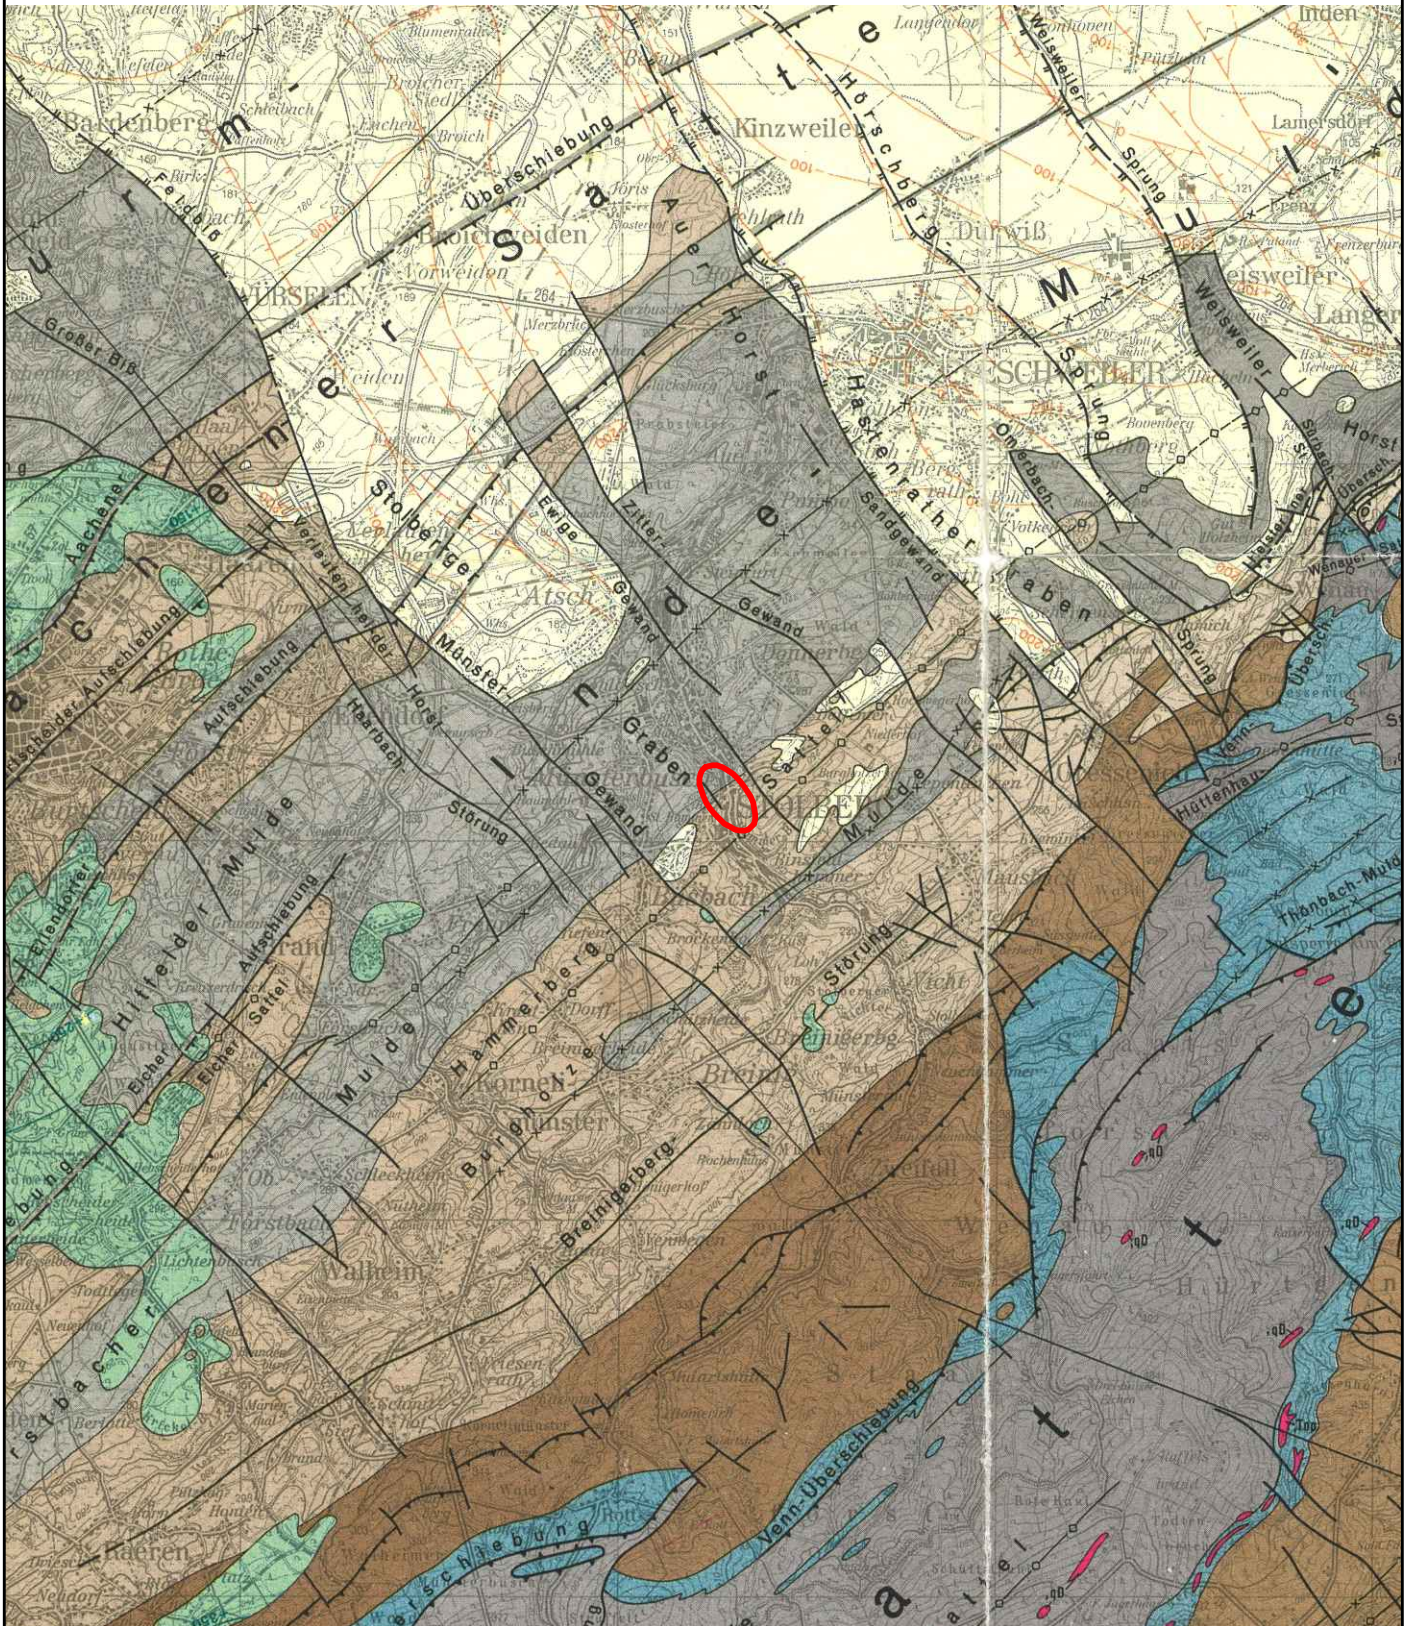

Ingenieurbüro Gell & Partner GbR

Beratende Ingenieure für Grundbau, Felsbau,
Bodenmechanik und Spezialtiefbau

Hansmannstraße 19

52080 Aachen

Tel: (0241) 9559480



	Zeichen
bearbeitet	02.2018 Bo
gezeichnet	02.2018 Bo
geprüft	02.2018 Kn

Anlage 3.1