

Unverbindliche Verlegehilfe


Platzintarsie - H-Verband
M 1:25

Materialbedarf für 1 Modul (ca. 1,2 m2)




		Gesteinsvarietät					
Format L/B (cm)	Oberfläche	I	II	III	IV	V	VI
23/15 (A)	geflammt (f)	2x	2x	2x	2x	4x	2x
	gestockt (b)	2x	2x	2x	2x		2x
15/15 (B)	geflammt (f)	1x	1x	1x	1x	2x	1x
	gestockt (b)	1x	1x	1x	1x		1x

Tabelle 1 - H-Verband

Modul - Gehweg

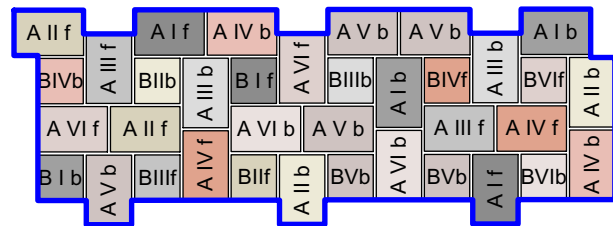

Modul - Straßenbereich

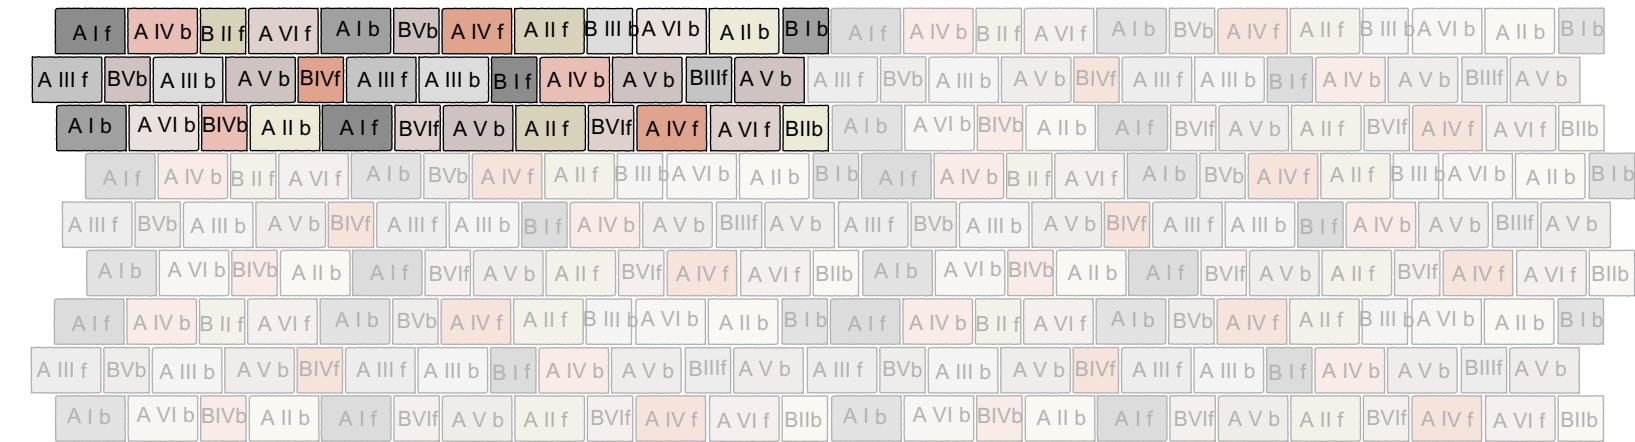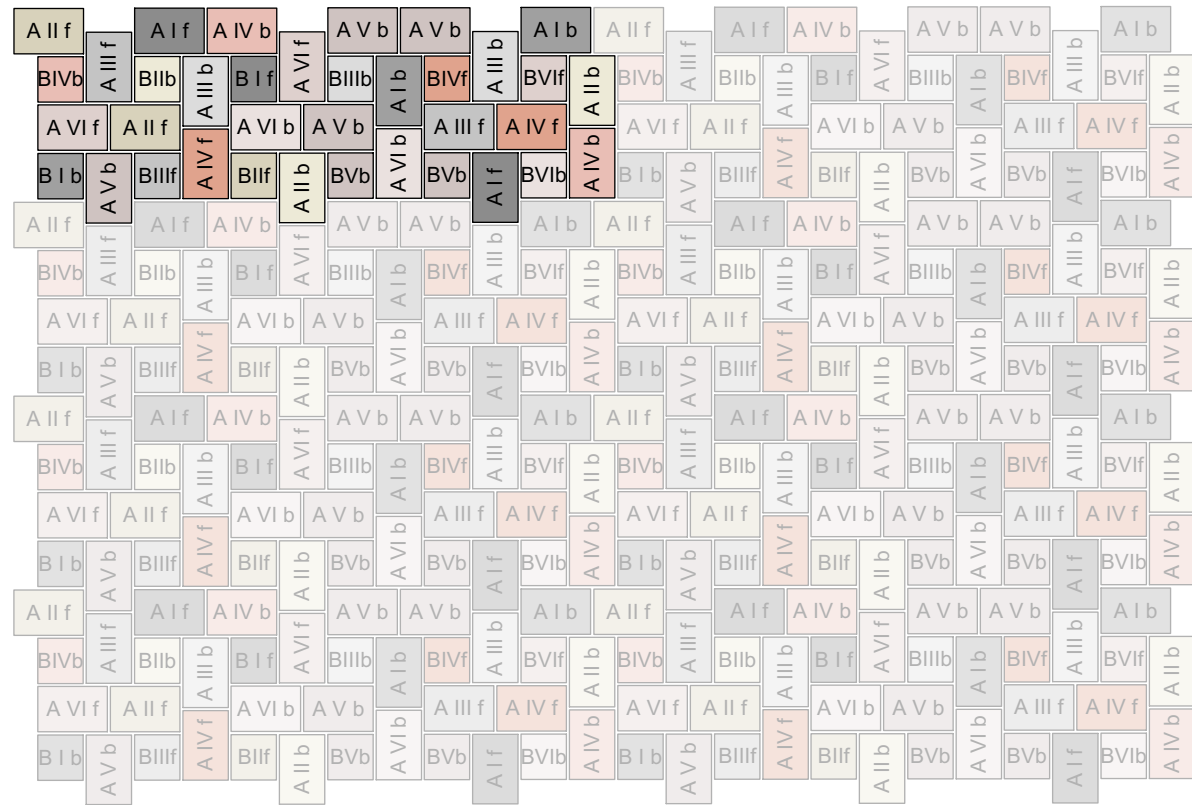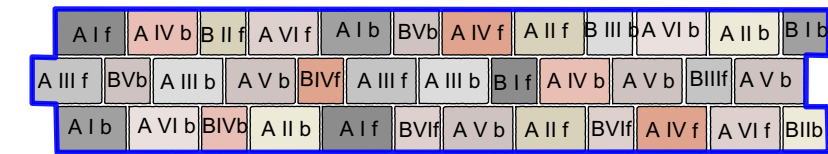

Auf eine gleichmäßige Oberflächen- und Farbverteilung ist zu achten!

Änderungsliste:			
Index	Datum	Gez.	Art der Änderung
A	27.03.2026	FT	Verlegehilfe Reihenverband ergänzt

Plannummer:		0368-5-D314-2	
Projekt:		Neugestaltung Willy-Brandt-Platz Kupferstadt Stolberg	
		52222 Stolberg Willy-Brandt-Platz	
Übersichtsplan:			
Plannamen:		Maßstab:	Format:
Unverbindliche Verlegehilfe		1:25	68 / 42
Projektphase:	Datum:	Gezeichnet:	Geprüft:
Ausführungsplanung (LPH5)	2026-05-28	ME/VIH	HL
Auftraggeber:	Verfasser:		
Kupferstadt Stolberg			
Rathausstraße 11-13 52222 Stolberg			
Unterschrift:	Unterschrift:		
Darstellung auf Grundlage von:			
59_09_16_Top_Steinweg_UTM_NHN_Willy Brandt Platz Höhen OKTOBER 2017 DXF.dxf			
Dateiname: 0368_Stolberg - Willy-Brandt-Platz_Detailpläne - 2BAs v2024_anonym.vwx			
Alle Baumaße sind vor der Ausführung vom Unternehmer auf ihre Richtigkeit zu prüfen und nachzurechnen. Unstimmigkeiten, die sich aus im Plan angegebenen Maßen und den tatsächlichen Gegebenheiten auf der Baustelle ergeben, sind vor Arbeitsbeginn mit der Bauleitung zu klären, andernfalls haftet der Unternehmer.			