

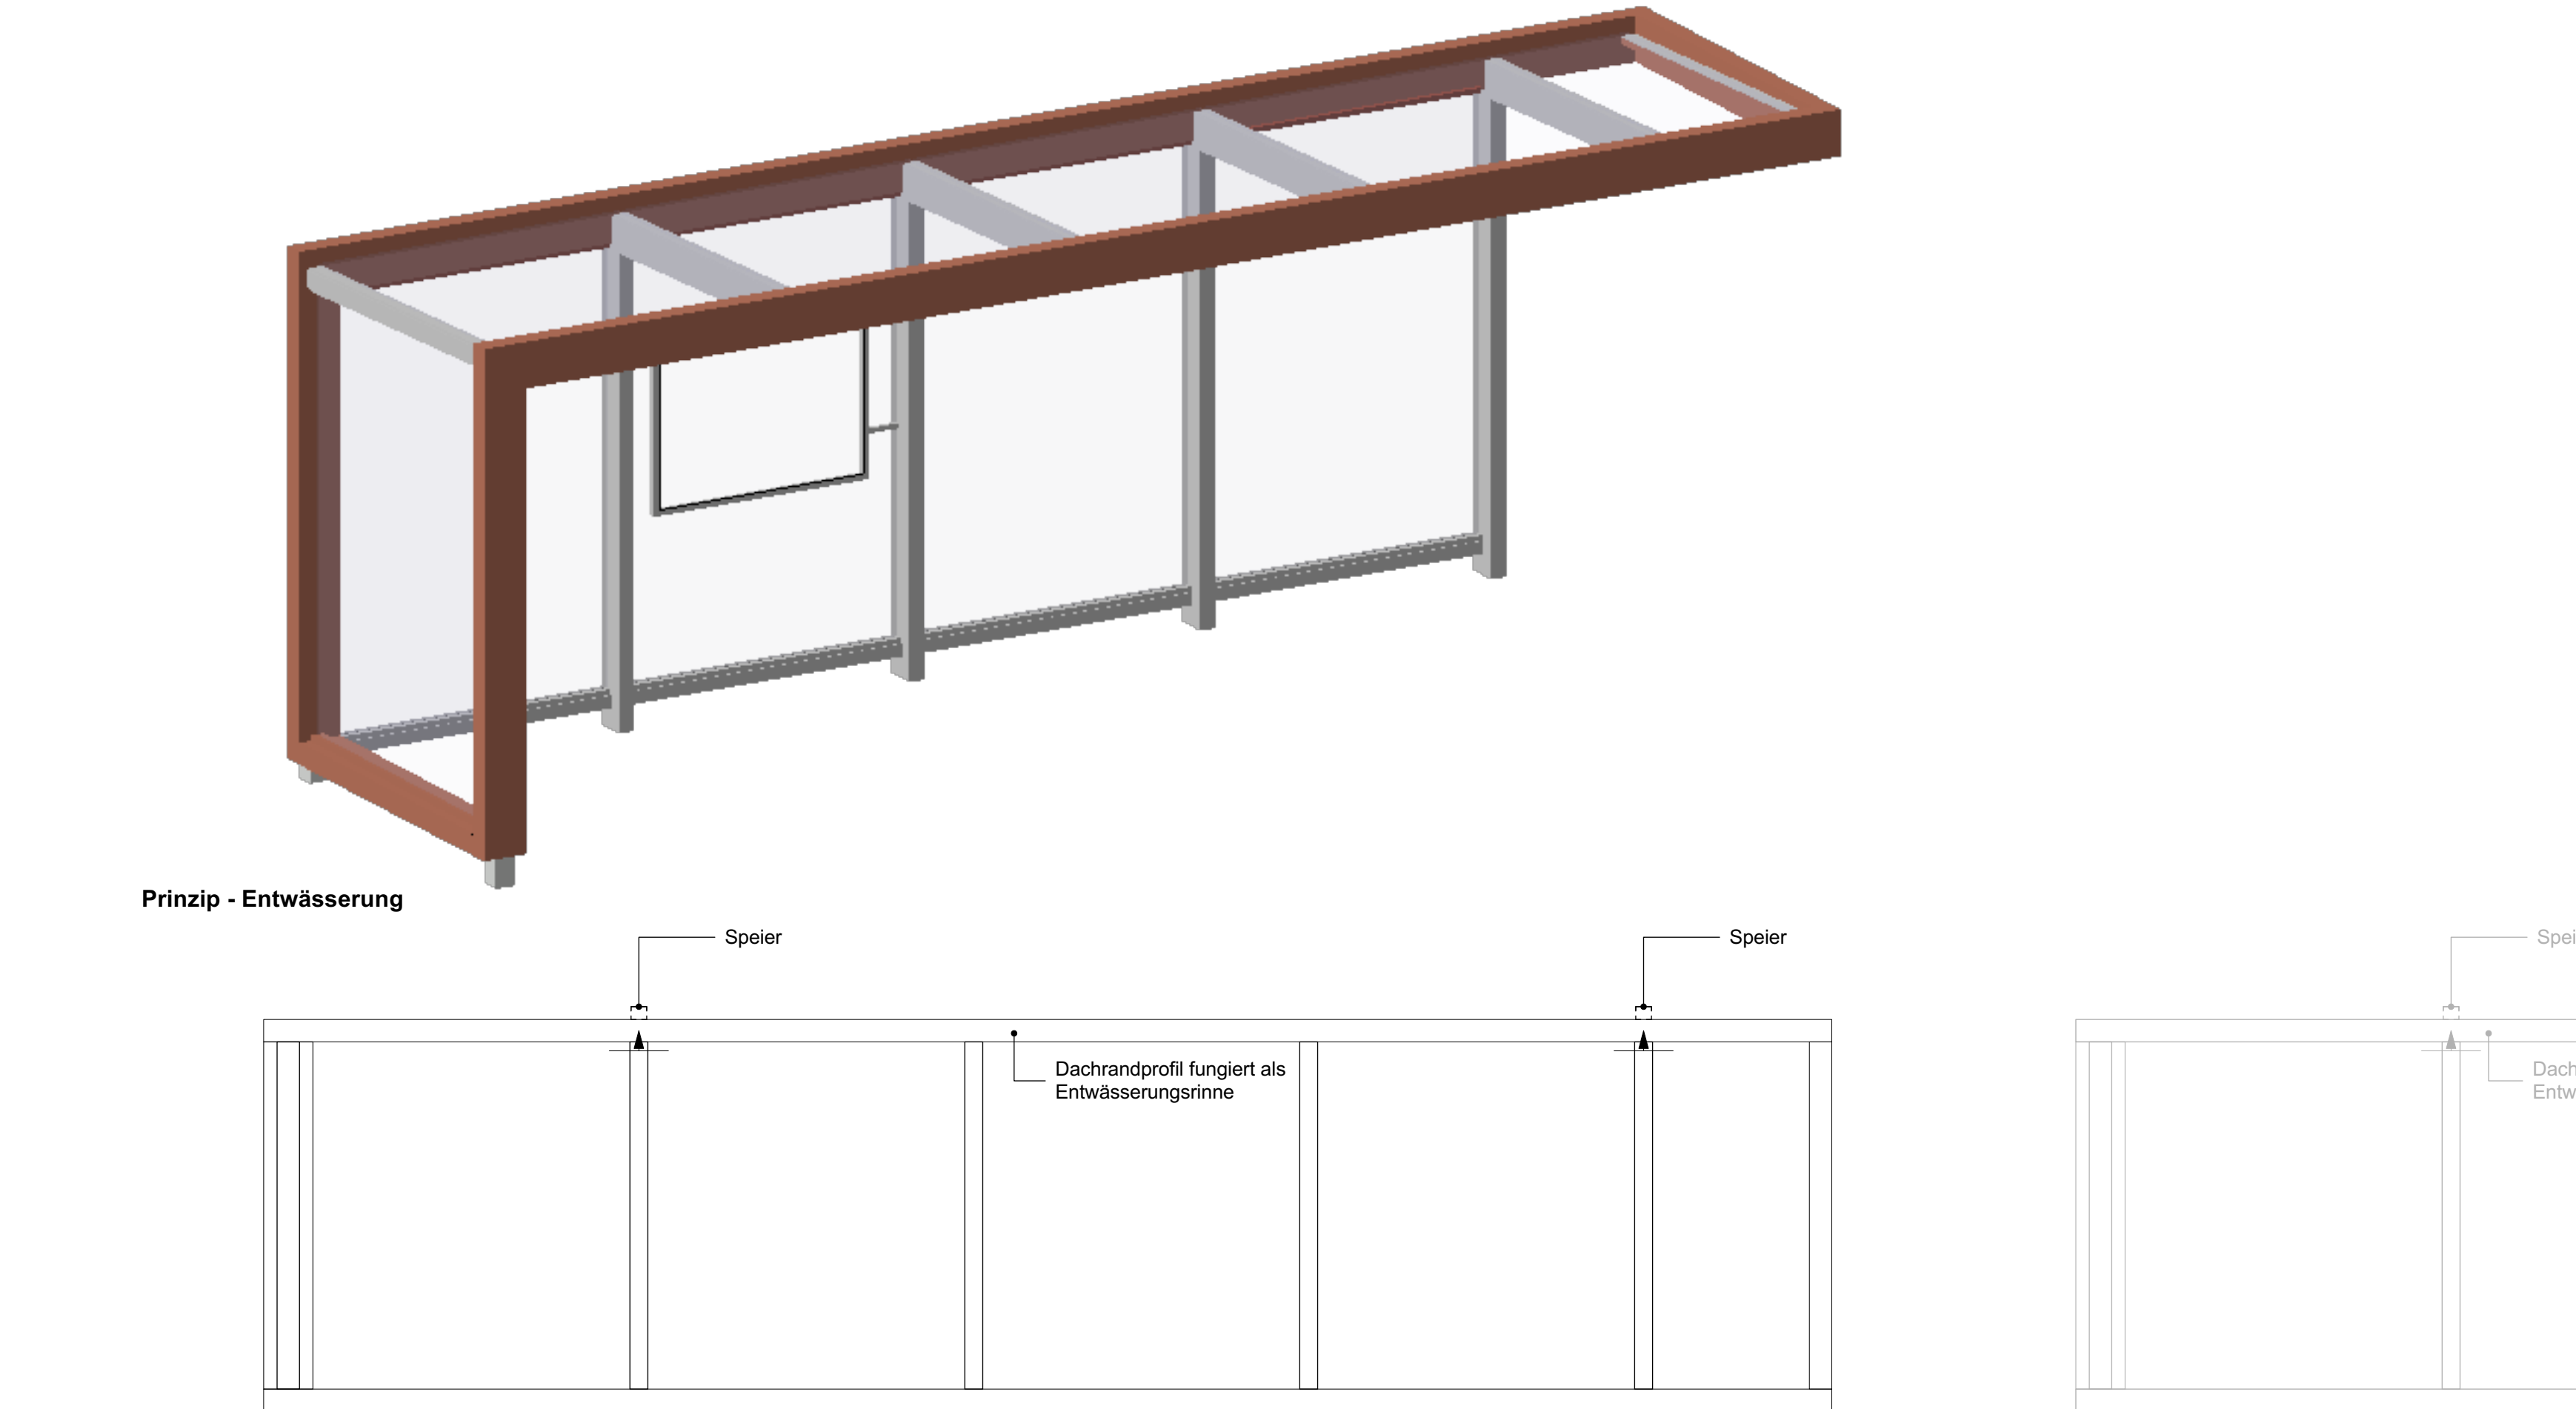
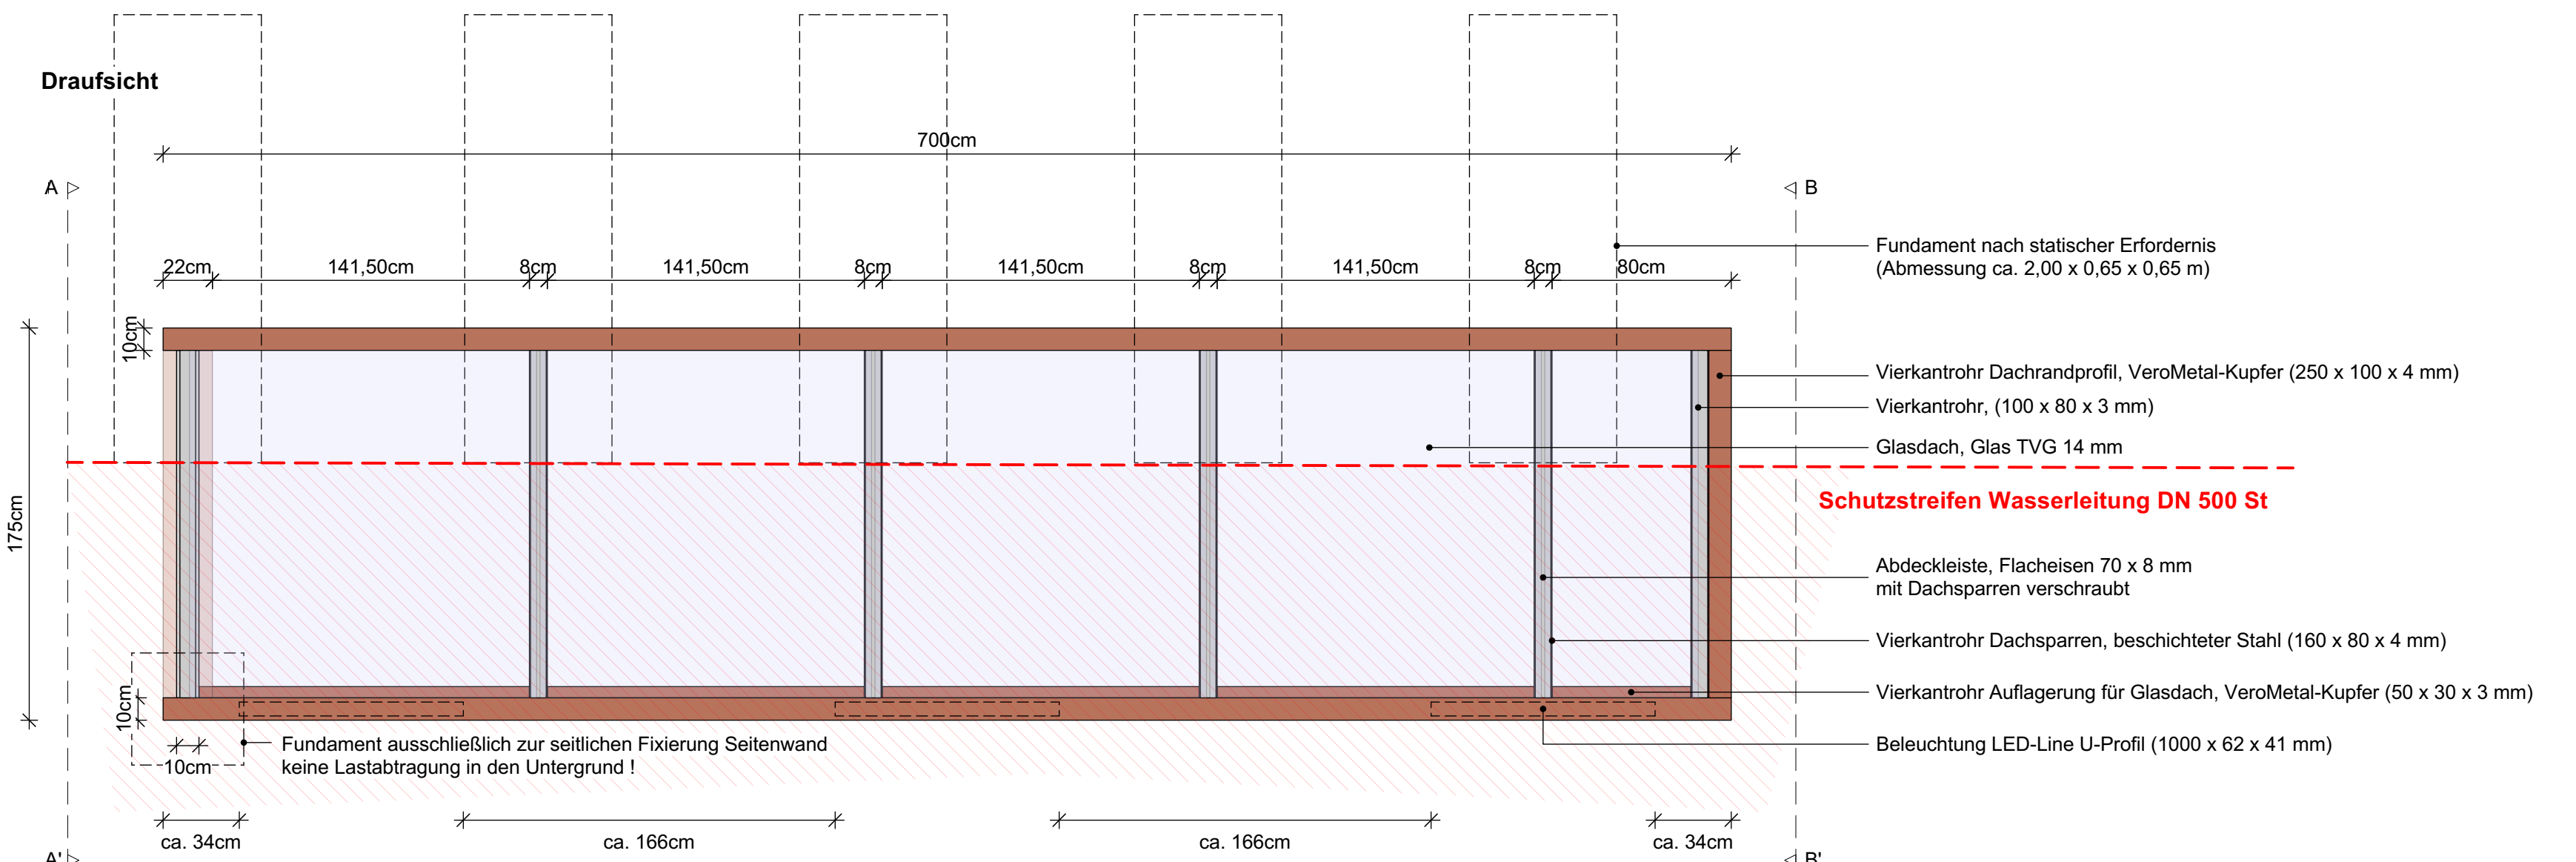
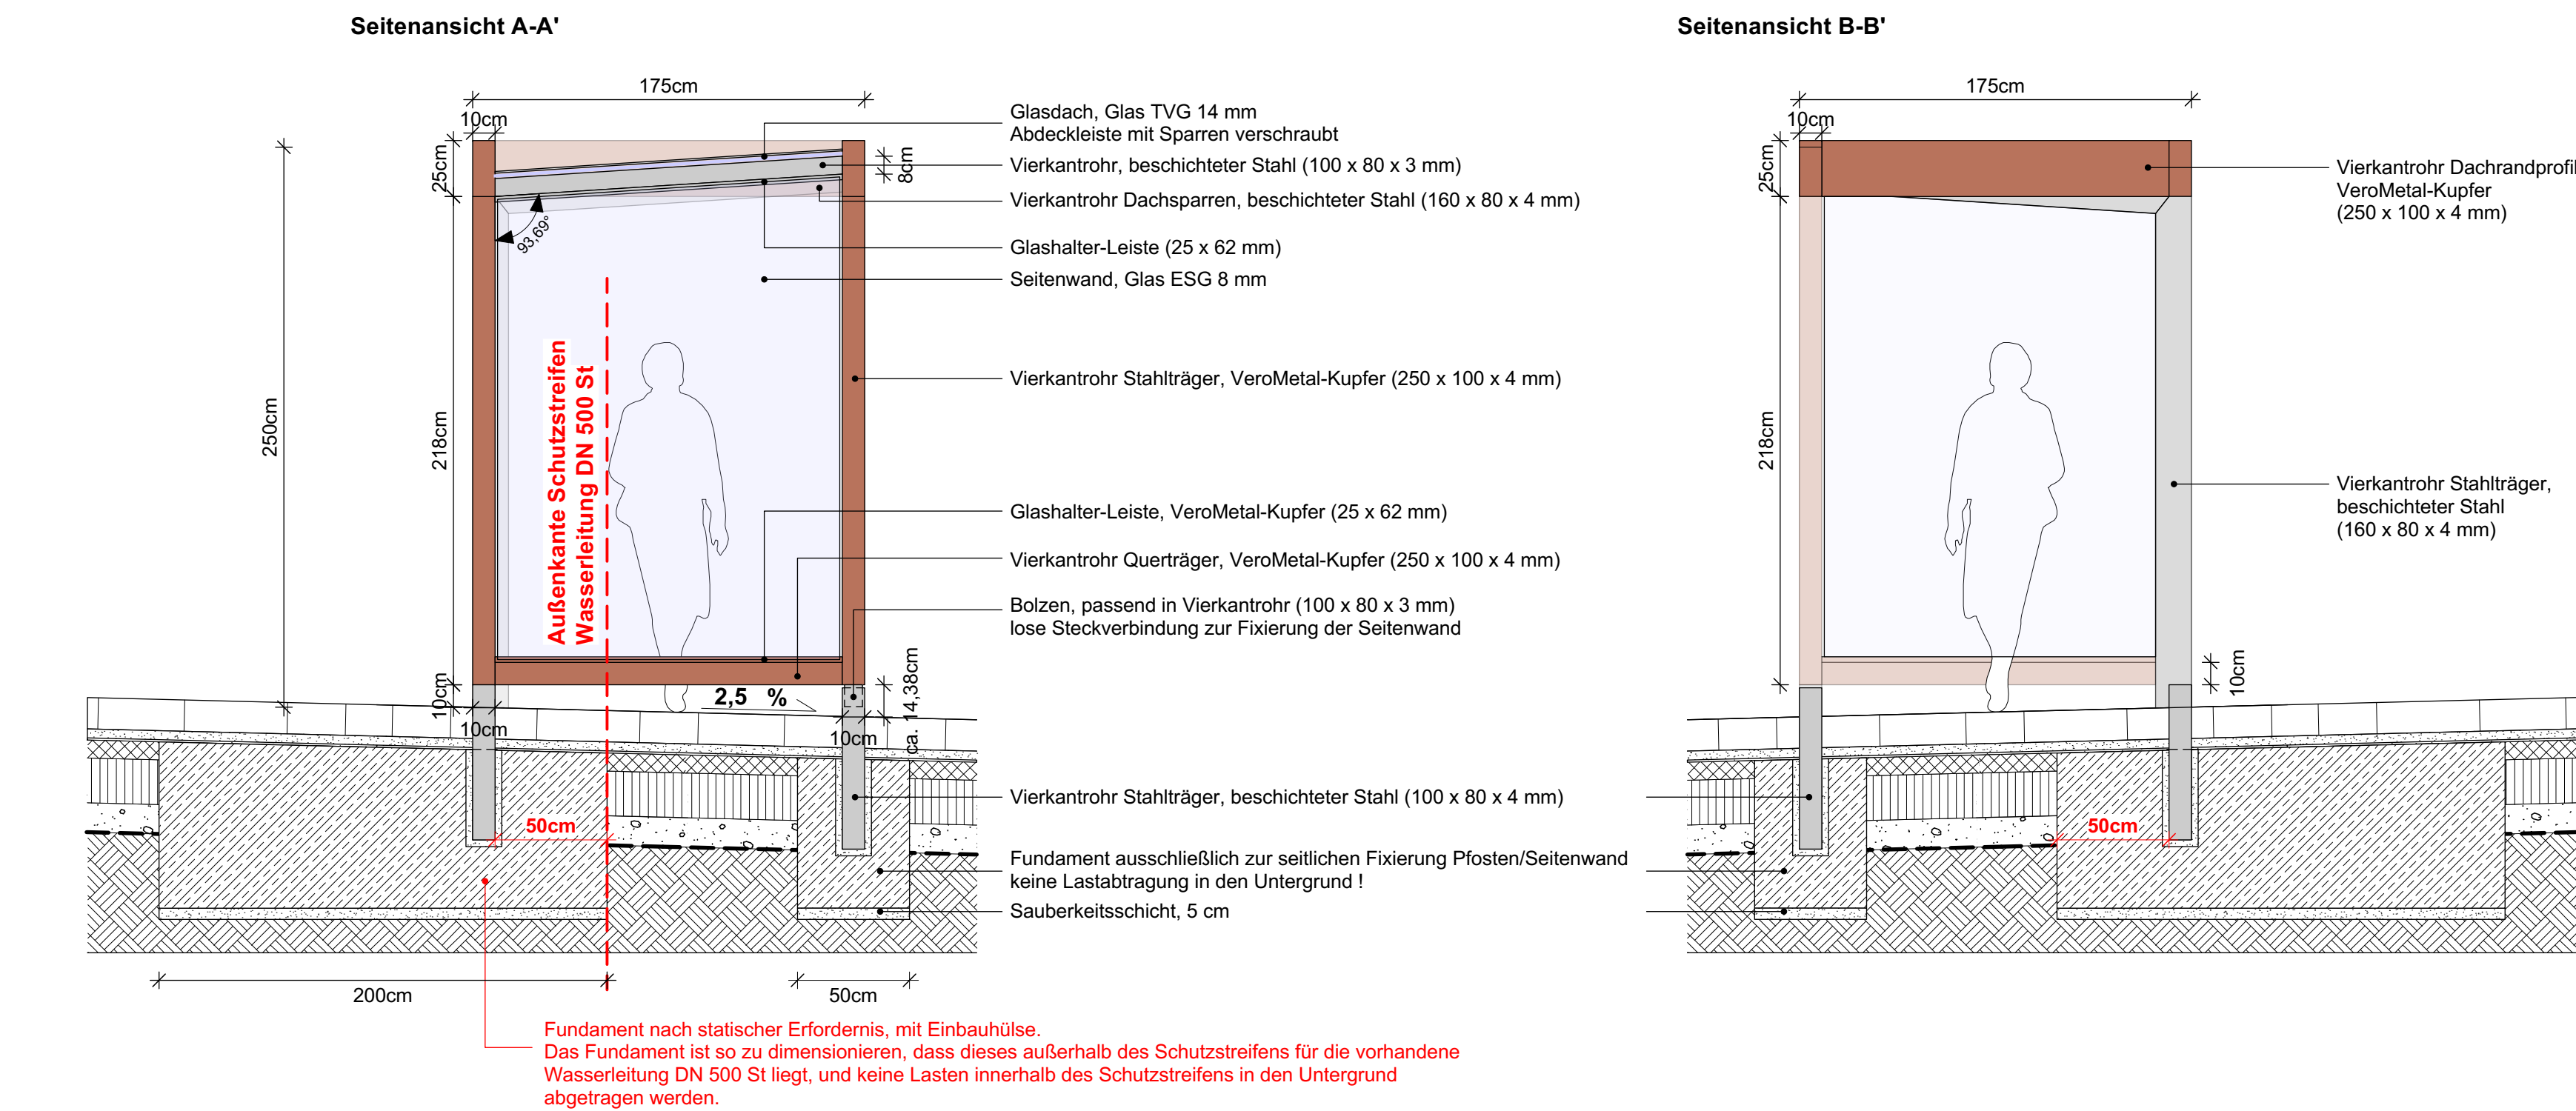
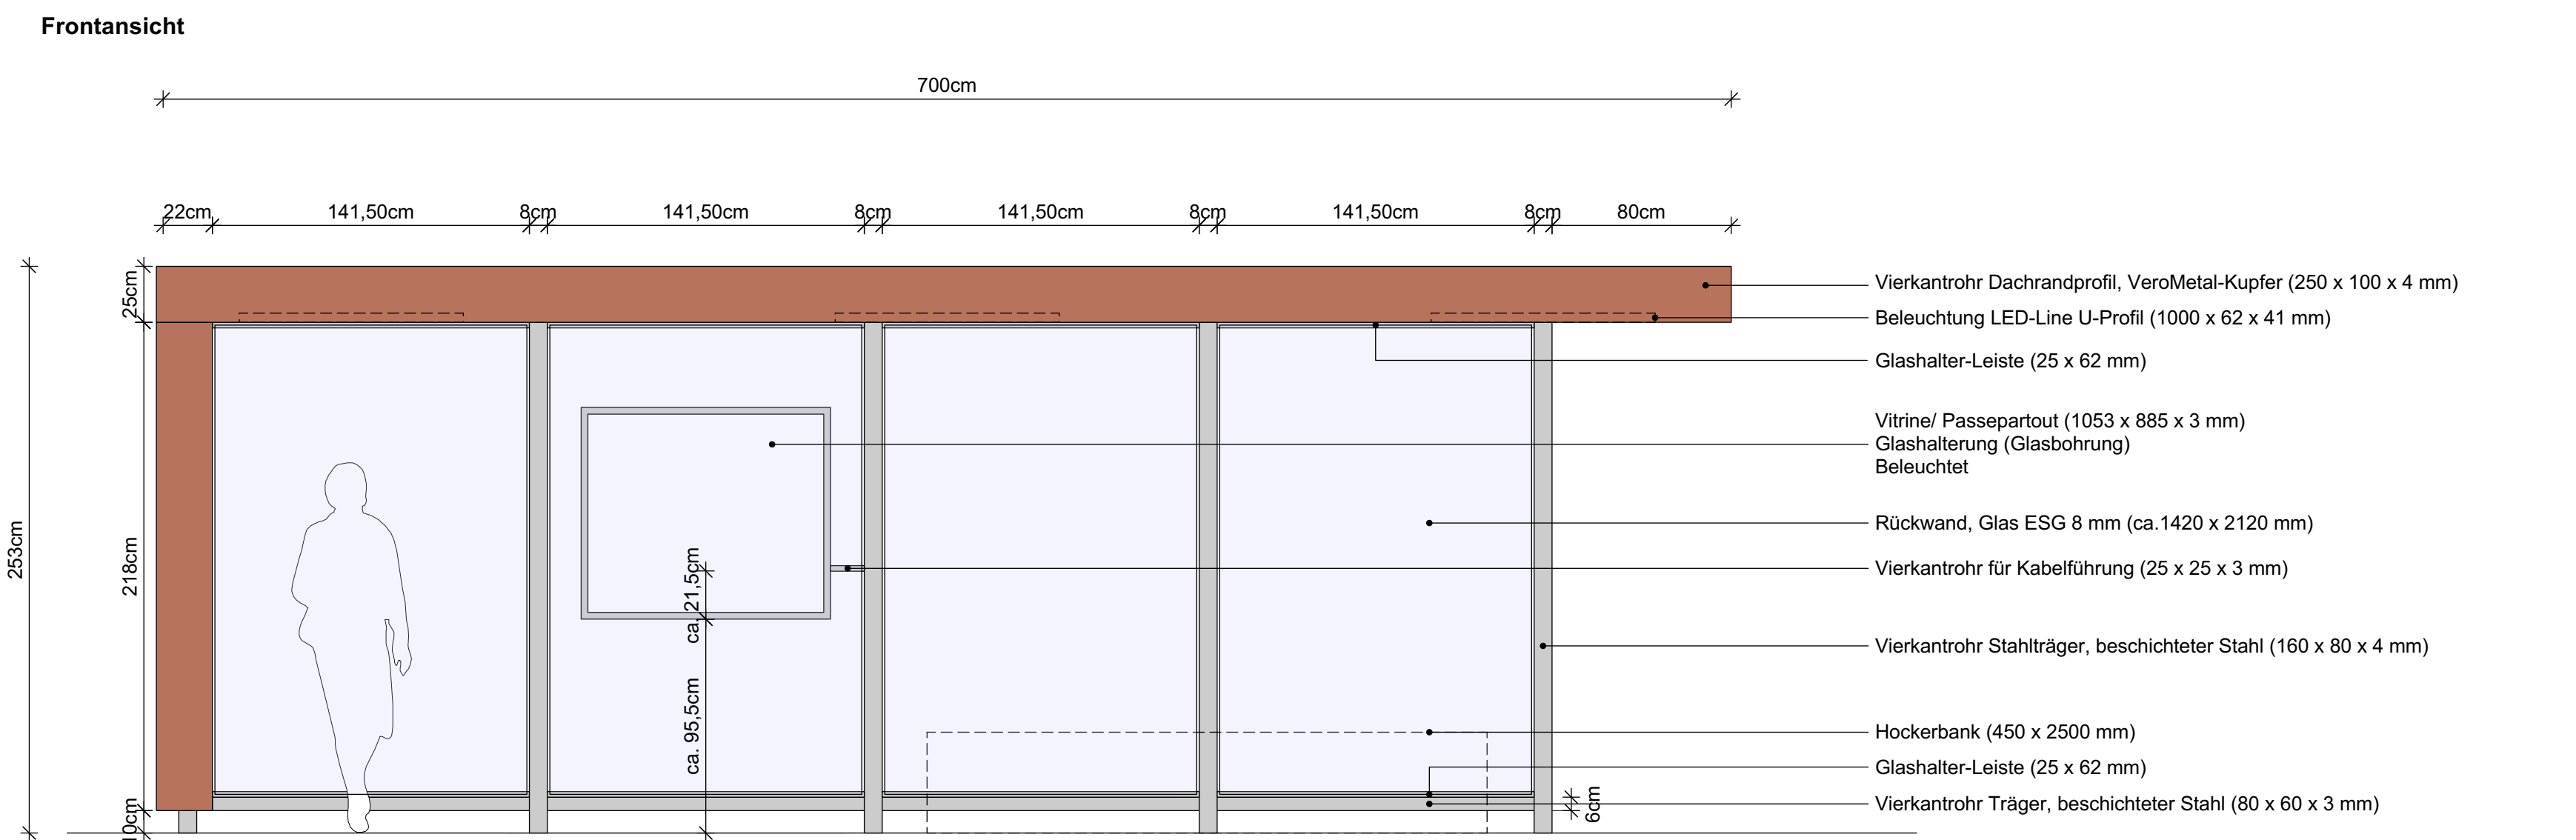
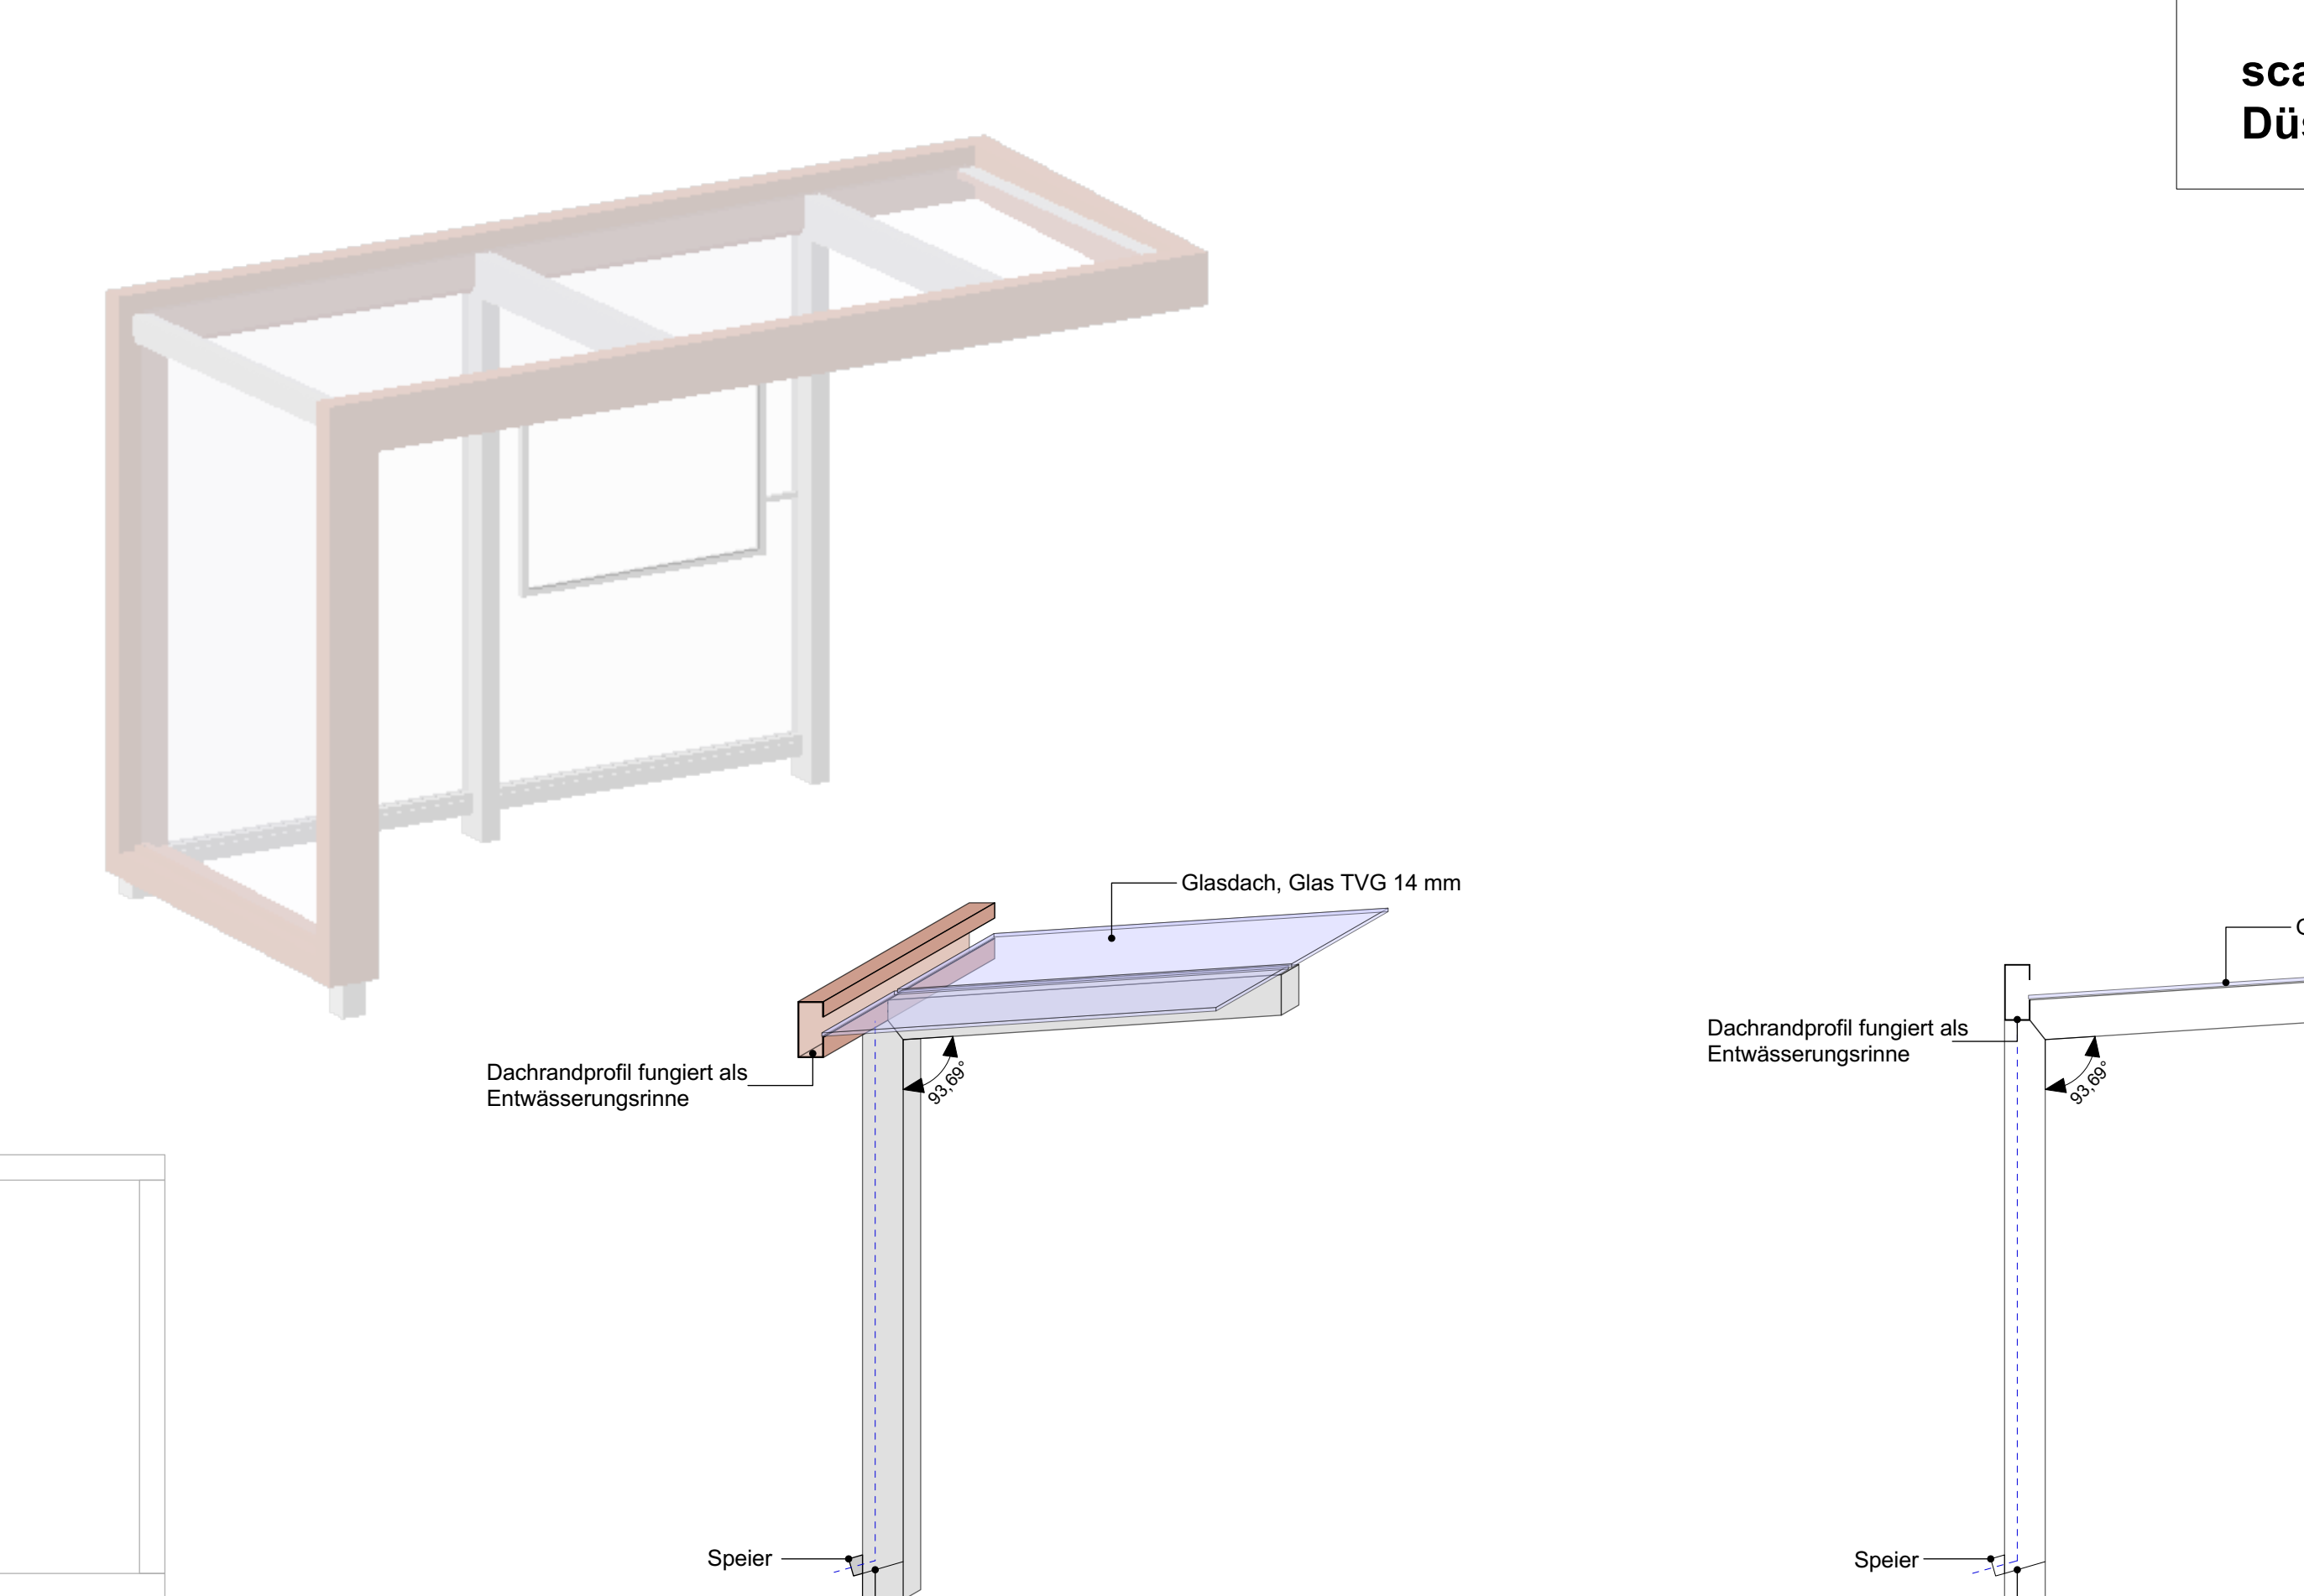
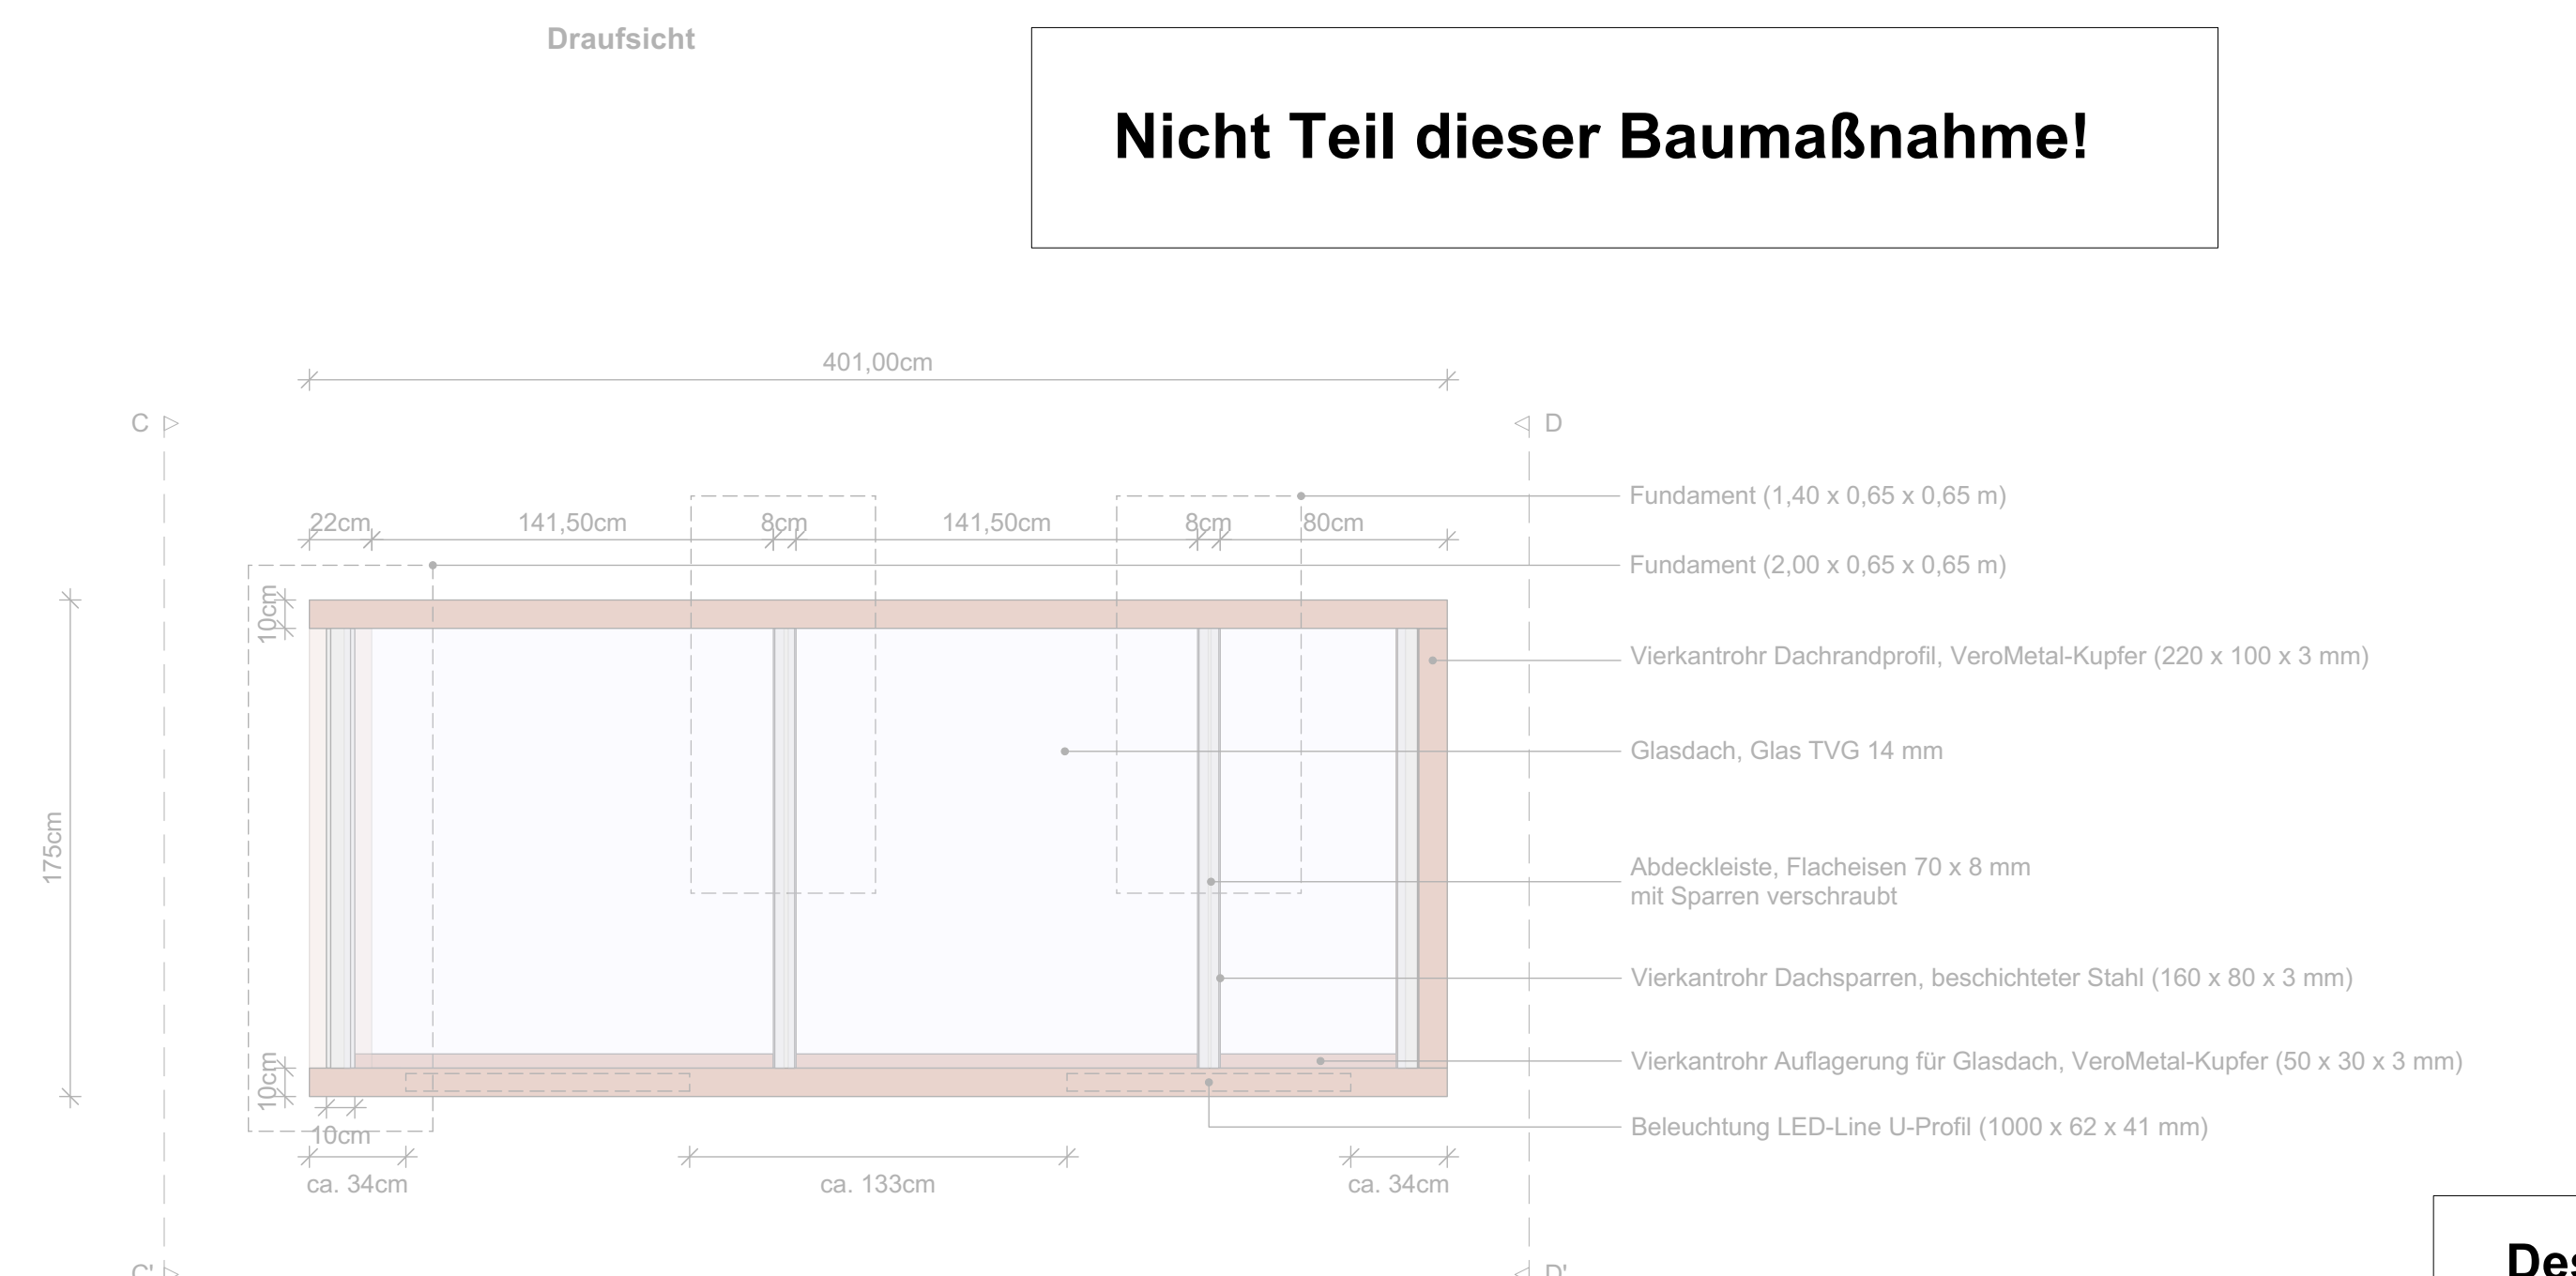


Fahrgastunterstand groß - Zweifaller Straße

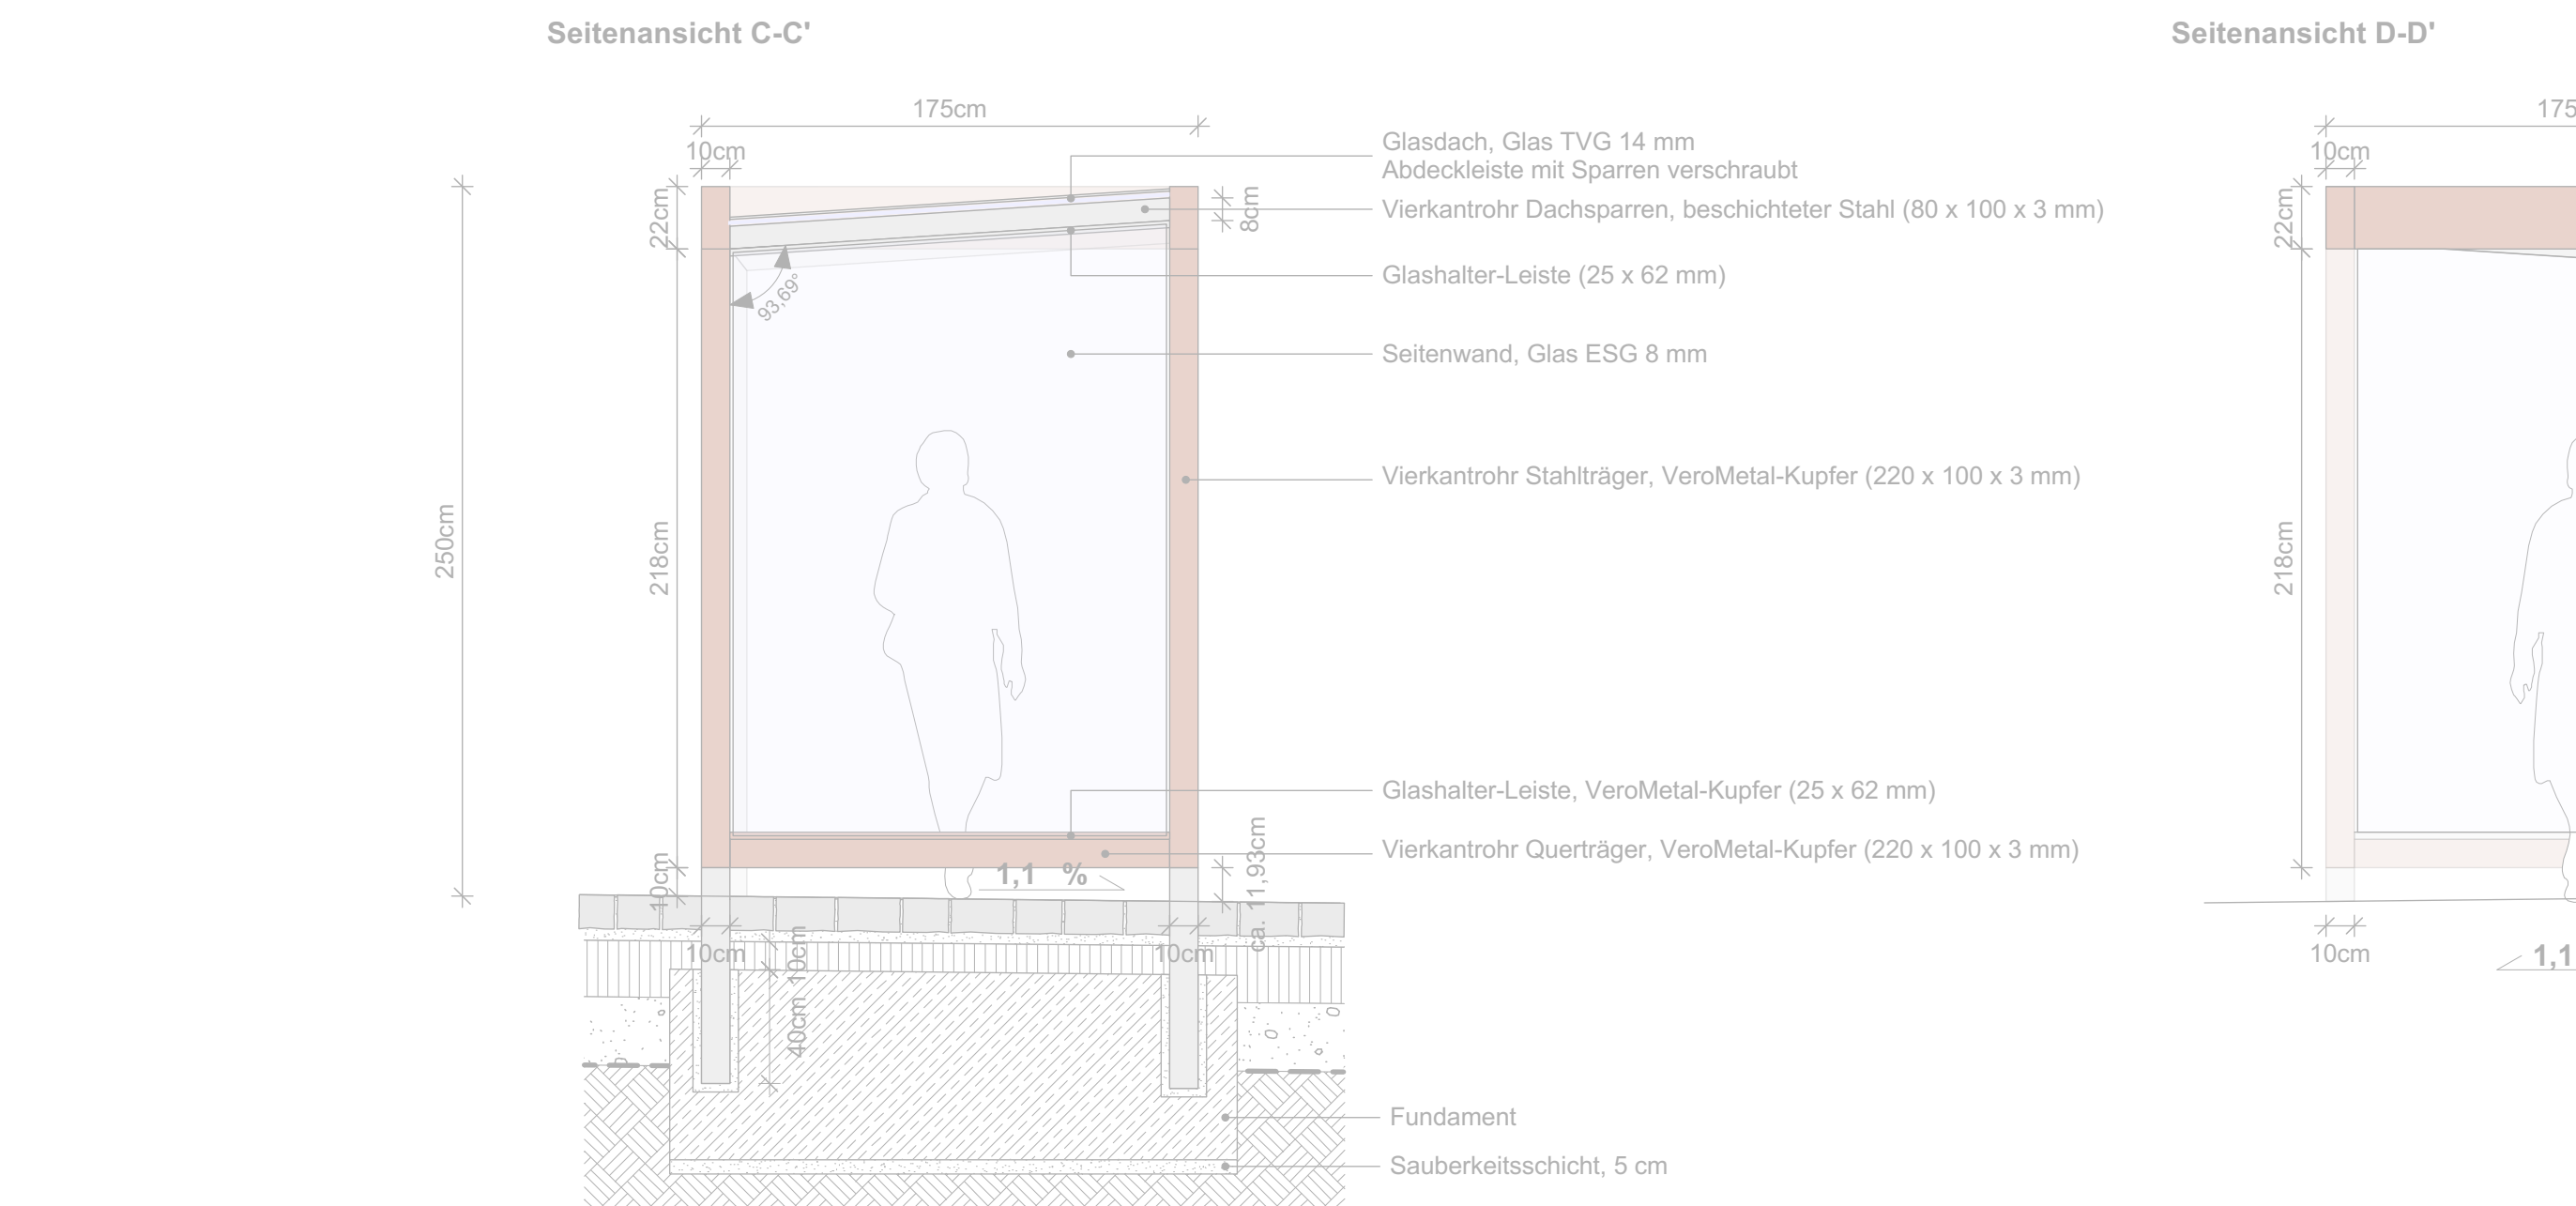

Fahrgastunterstand klein - Achener Straße

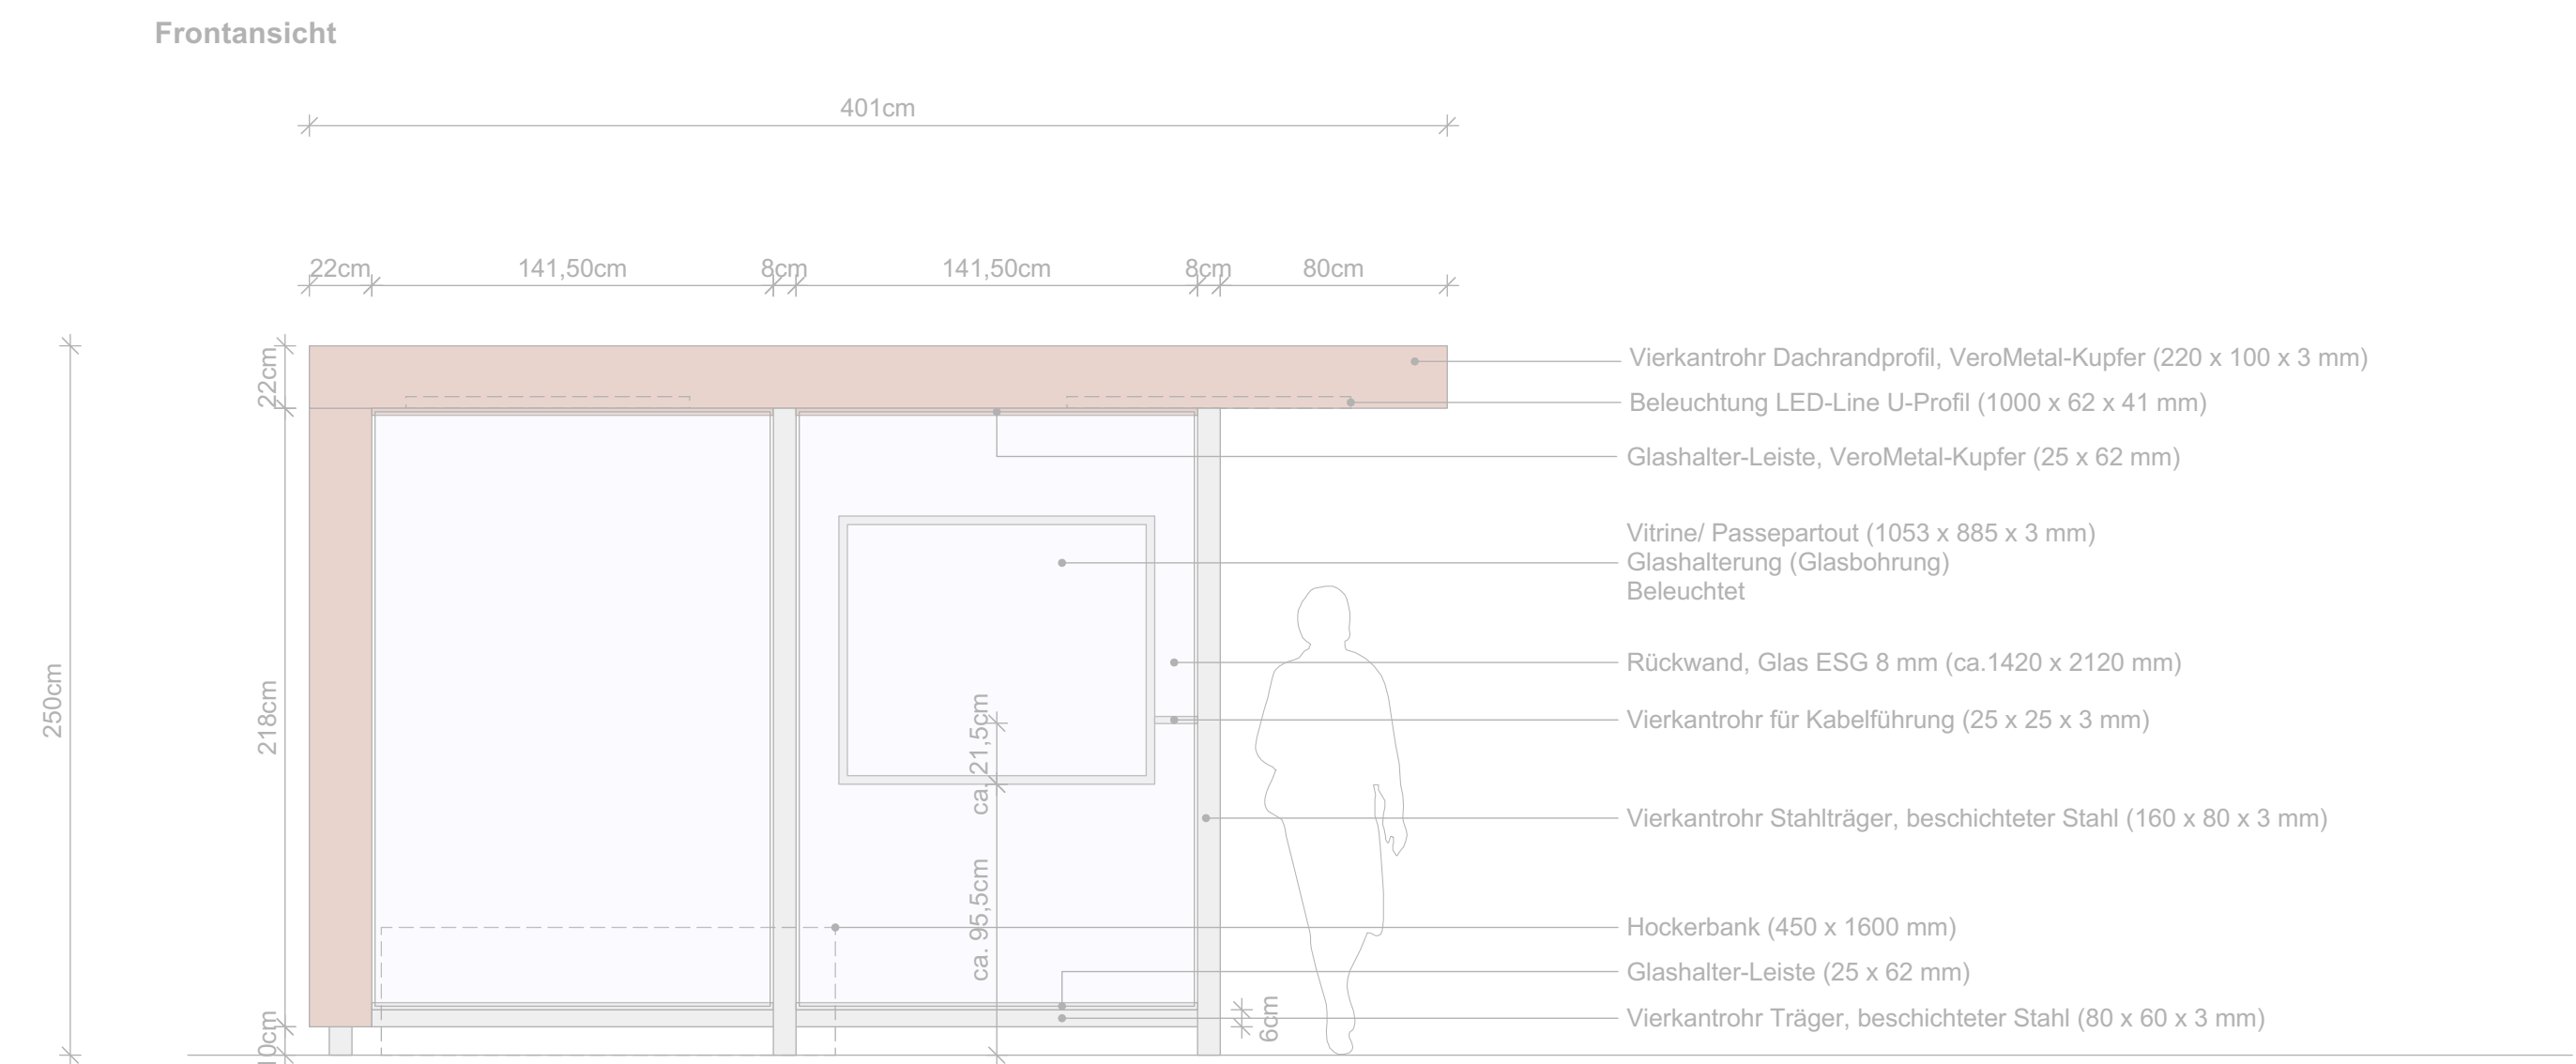

Keine Lastabtragung in den Untergrund
im Bereich des Schutzstreifens der
vorhandenen Wasserleitung DN 500 St

Alle Dimensionen sowie Abmessungen
der Fundamente nach statischer
Erfordernis!

STATISCHER NACHWEIS IST NOCH ZU
ERBRINGEN!

Änderungsliste:			
Index	Datum	Gec	Art der Änderung
A	25.01.2020	ME	Anpassung Fundamente (Keine Lastabtragung im Schutzstreifen)

Plannummer:	0368-5-H400-2
Projekt:	Neugestaltung Willy-Brandt-Platz Kupferstadt Stolberg
52222 Stolberg Willy-Brandt-Platz	

Übersichtsplan:			
Planname: Fahrgastunterstand Typ "scape_FGU Stolberg"	Maßstab: 1:25	Format: DIN A0	
Projektphase: Ausführungsplanung (LPH5)	Datum: 2020-05-28	Geszeichnet: MS	Geprüft: HL
Auftraggeber: Kupferstadt Stolberg Rathausstraße 11-13 52222 Stolberg	Verfasser:		
Unterschrift:	Unterschrift:		

Darstellung auf Grundlage von:			

Dateiname:	0368_Stolberg - Umgestaltung Burgstraße_Stolberg_Halterstraße_20As v2024.vrx
Alle Baumaße sind vor der Ausführung vom Unternehmer auf ihre Richtigkeit zu prüfen und nachzurechnen. Unterzeichneten, die sich aus in Plan angegebenen Maßen und den tatsächlichen Gegebenheiten auf der Baustelle ergeben, sind vor Arbeitsbeginn mit der Bauleitung zu klären, andernfalls haftet der Unternehmer.	