



Fahrgastunterstand - Scheibendekor - Siebdruck

Siebdruck-Motiv (1-7) für Überkopfverglasung und Seitenscheibe
Mahagonibraun


Siebdruck 1

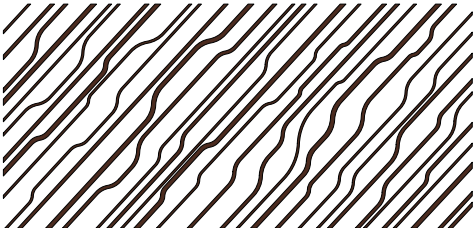


Siebdruck 2

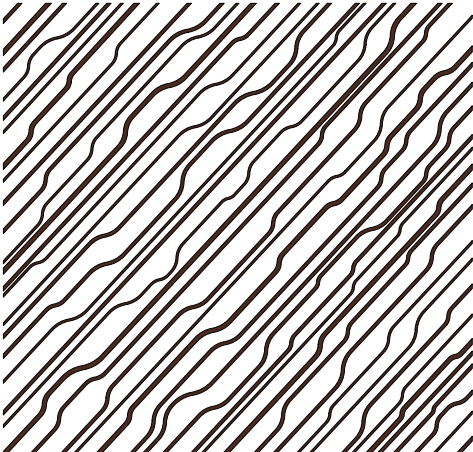


Siebdruck 3

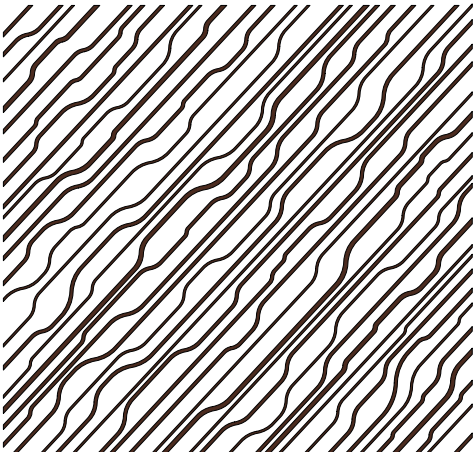

Siebdruck 4

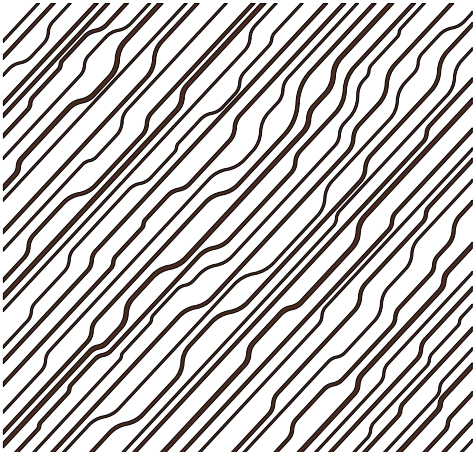


Siebdruck 5

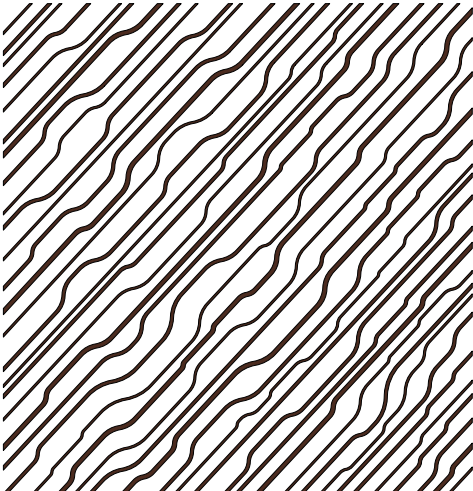

Überkopfverglasung
Zweifaller Straße

Siebdruck 6

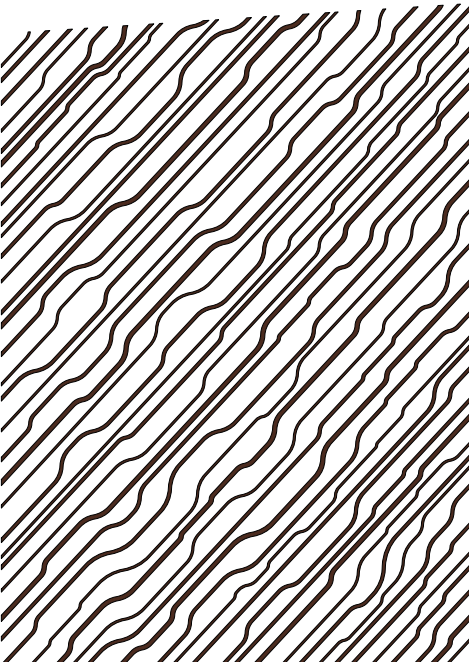


Seitenscheibe
Zweifaller Straße &
Aachener Straße


Siebdruck 7



Siebdruck 4

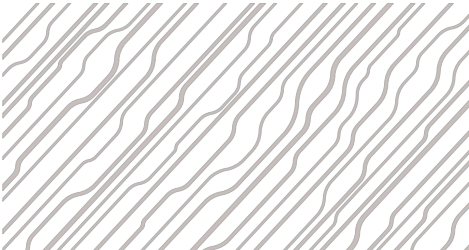

Siebdruck 5

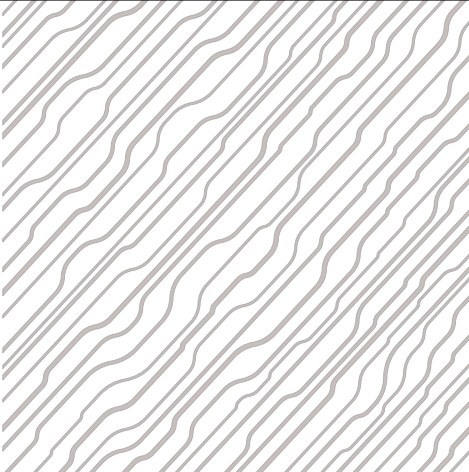

Überkopfverglasung
Aachener Straße

Nicht Teil dieser Baumaßnahme!

Änderungsliste:			
Index	Datum	Gez.	Art der Änderung

Plannummer:		0368-5-H401-2	
Projekt:		Neugestaltung Willy-Brandt-Platz Kupferstadt Stolberg	
		52222 Stolberg Willy-Brandt-Platz	
Übersichtsplan:			
Plannamen: Fahrgastunterstand Typ "scape_FGU Stolberg" Scheibendekor		Maßstab: 1:25	Format: DIN A2
Projektphase: Ausführungsplanung (LPH5)		Datum: 2026-05-28	Gezeichnet: MS
			Geprüft: HL
Auftraggeber: Kupferstadt Stolberg Rathausstraße 11-13 52222 Stolberg		Verfasser:	
Unterschrift:		Unterschrift:	
Darstellung auf Grundlage von:			
Dateiname: 0368_Stolberg - Umgestaltung Burgstraße_Steinweg Haltestelle_2BAs v2024.vwx			
Alle Baumaße sind vor der Ausführung vom Unternehmer auf ihre Richtigkeit zu prüfen und nachzurechnen. Unstimmigkeiten, die sich aus im Plan angegebenen Maßen und den tatsächlichen Gegebenheiten auf der Baustelle ergeben, sind vor Arbeitsbeginn mit der Bauleitung zu klären, andernfalls haftet der Unternehmer.			