



Legende:

Allgemeines:

Verarbeitungsgebiet

Befestigte Flächen:

Umgebungspflaster
Natursteinpflaster - Mittelformat 23/15, 15/15 (H-Verband)

Intarsie
Natursteinpflaster - Großformat 30/40-35, 25/40-35-30 (Reihverband mit 38°)

Rahmung Intarsie - Natursteinplatten 80/60

Höhen / Gefälle / Entwässerung:

Bestandshöhe

Bestandshöhe - interpoliert

Planungshöhe

Gefälle

Höhenlinie

Entwässerungsrinne / Muldenrinne & Stichrinne 30/40 mit Läufer 15/23

Fassadenrinne

Hofablauf 30/50

Hofablauf 30/30

Schachtabdeckung Neu - Eckig 78,5/78,5

Schachtabdeckung Neu - Rund 78,5 Ø

Vegetation:

Baum - Planung

Baum - Fällung

Baum - Bestand

Beleuchtung:

Mastleuchte - Mischverkehrsfläche / H=6m

Mastleuchte - Platzbereich / H=4,5m

Bodenstrahler (Baumscheibe)

Hockerbank (Haltestelle)

Rundbank (Baumscheibe)

Fontänenteller - 240/180/120 Ø

Papierkorb mit Ascher

Fahrradbügel (2 Fahrradstellplätze je Bügel)

E-Auto Ladesäule (Bestand versetzt)

Beschilderung

Wartehäuschen - Haltestelle

Parkplatz

Markierung - Pflastermägel

Lichtsacht


Kabelschacht

Schieberkappen

Änderungsliste			
Index	Datum	Gec	Art der Änderung
A	19.10.2020	VH	Planierung Fontänenteller, Anpassung Höhe, Ergänzung Radien, Standort Haltestelle Zw. Str., Anschlussbereich, Standort Stromkasten, Erg. Ablauf
B	25.01.2021	VH	Anpassung Freihaltung Schutzstreifen Wasserleitung DN500 St., Anpassung Anschlussbereiche, Position Verleiderstrank, Mischschicht Höhenanpassung im Bereich Zweifler Str-Sternweg
C	22.05.2026	FT	Kastanie D=0,4 Fällung Verlegerichtung angepasst Blindenleitsystem angepasst

Plannummer: 0368-5-L-120-2

Projekt: **Neugestaltung Willy-Brandt-Platz | Kupferstadt Stolberg**
52222 Stolberg, Willy-Brandt-Platz

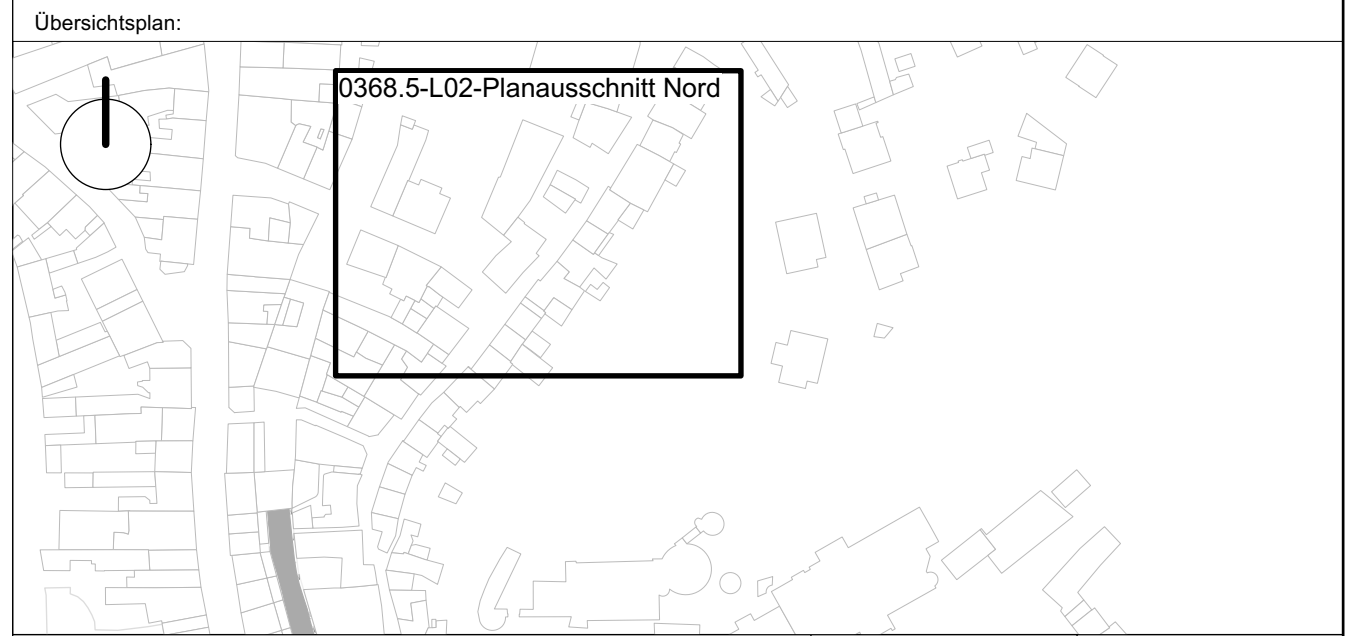

Planname: Planausschnitt Nord	Maßstab: 1:100	Format: DIN A0
Projektphase: Ausführungsplanung (LPH5)	Datum: 2025-05-28	Geschnitten: VPH
Auftraggeber: Kupferstadt Stolberg Rathausstraße 11-13 52222 Stolberg	Verfasser:	Geprüft: HL
Unterschrift:	Unterschrift:	

Darstellung auf Grundlage von: 59_05_16_Top_Steinweg_UTM_NHN_Willy Brandt Platz Höhen OKTOBER 2017 DWG
ANMERKUNG Höhen sind NNH-Höhen (DHN+802)

Dateiname: 0368_Stolberg - Willy-Brandt-Platz_2023_2BA_v2024_anonym.rvt

Alle Baumaße sind vor der Ausführung vom Unternehmer auf ihre Richtigkeit zu prüfen und nachzurechnen. Unter Umständen, die sich aus den Planangegebenen Maßen und den tatsächlichen Gegebenheiten auf der Baustelle ergeben, sind vor Arbeitsbeginn mit der Bauleitung zu klären, andernfalls hat der Unternehmer.