




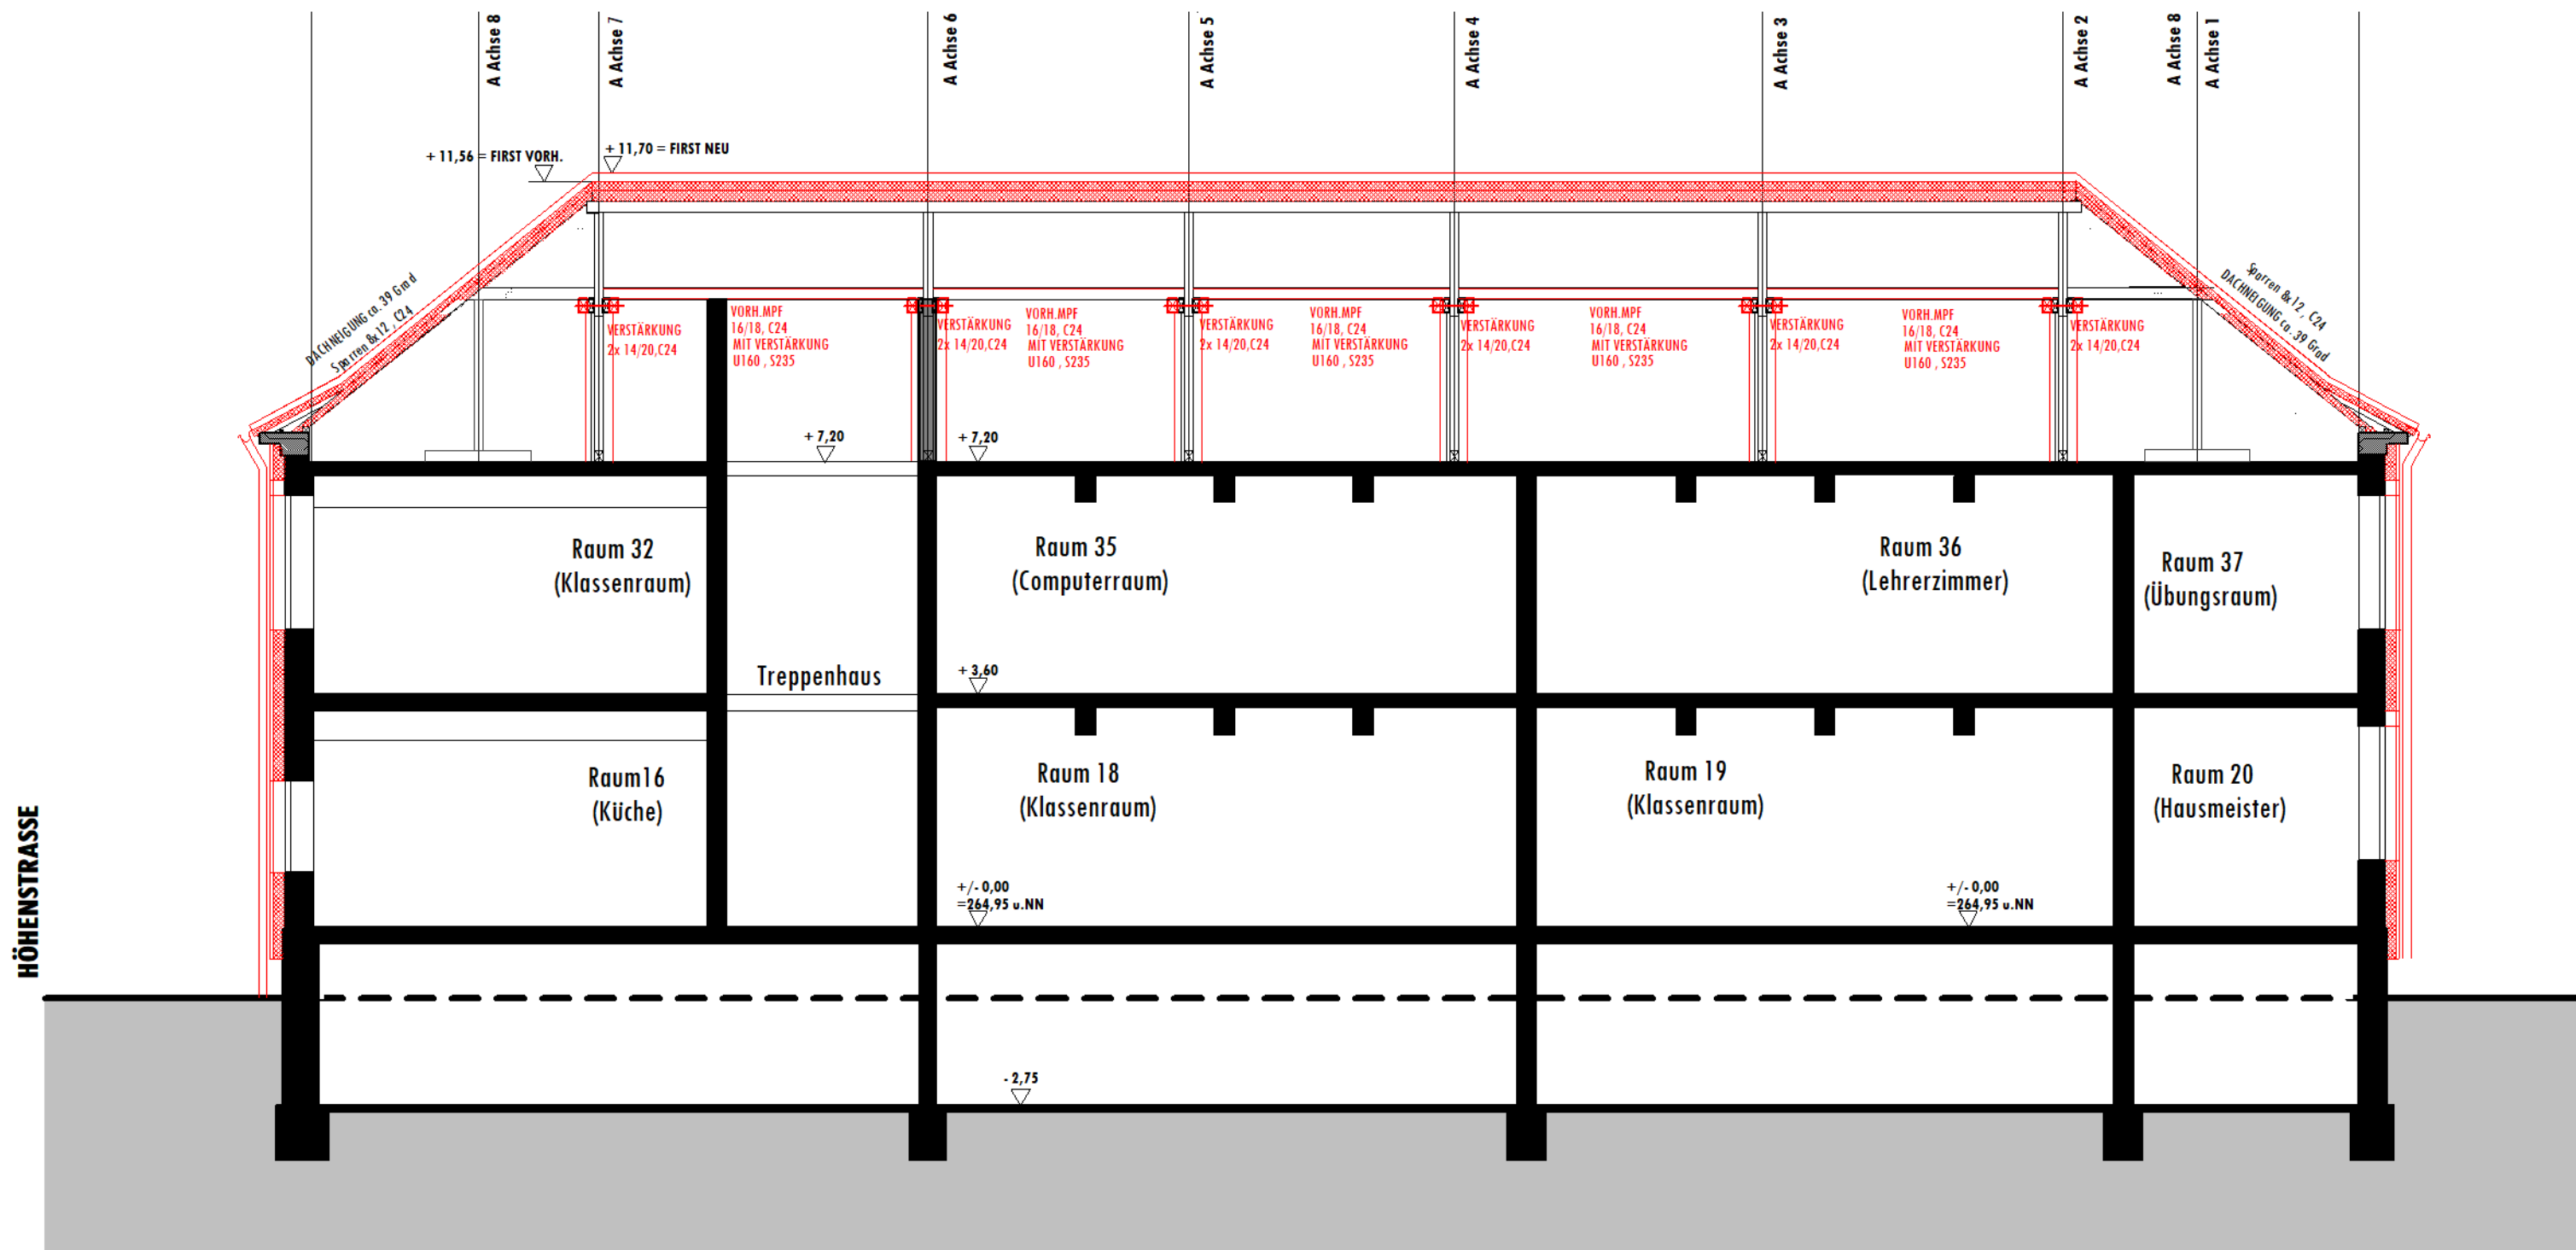

SCHNITT B-B

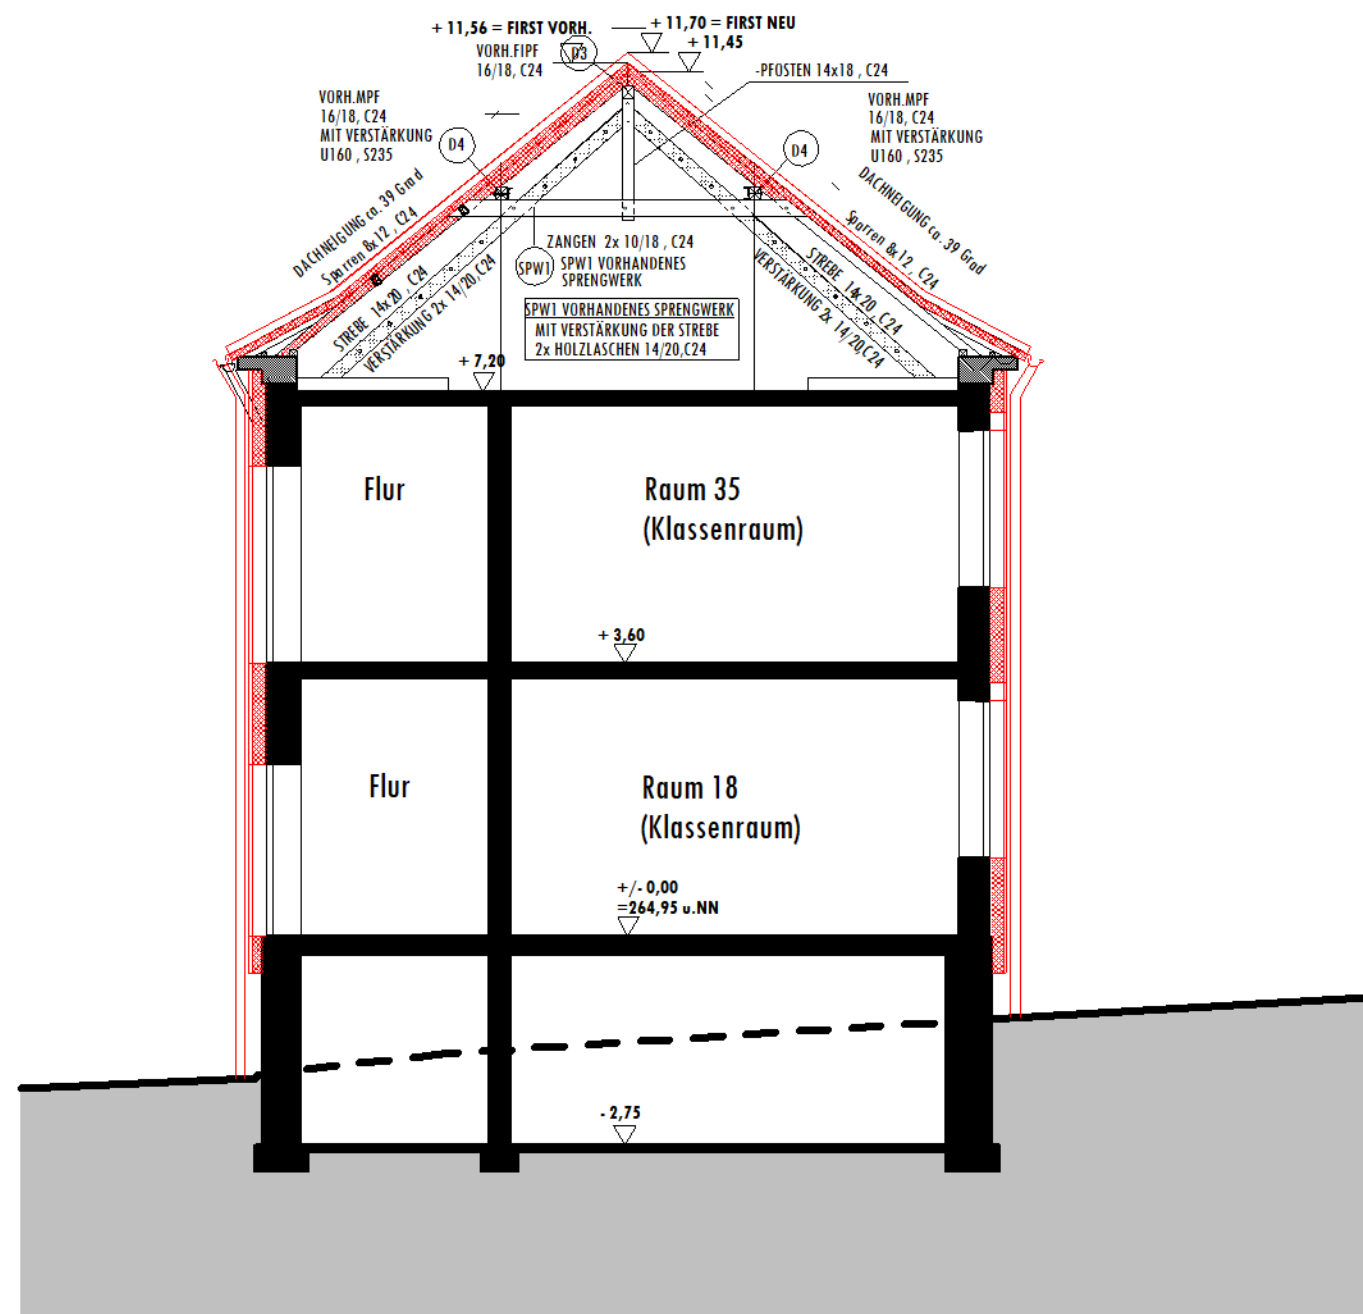

SCHNITT C-C

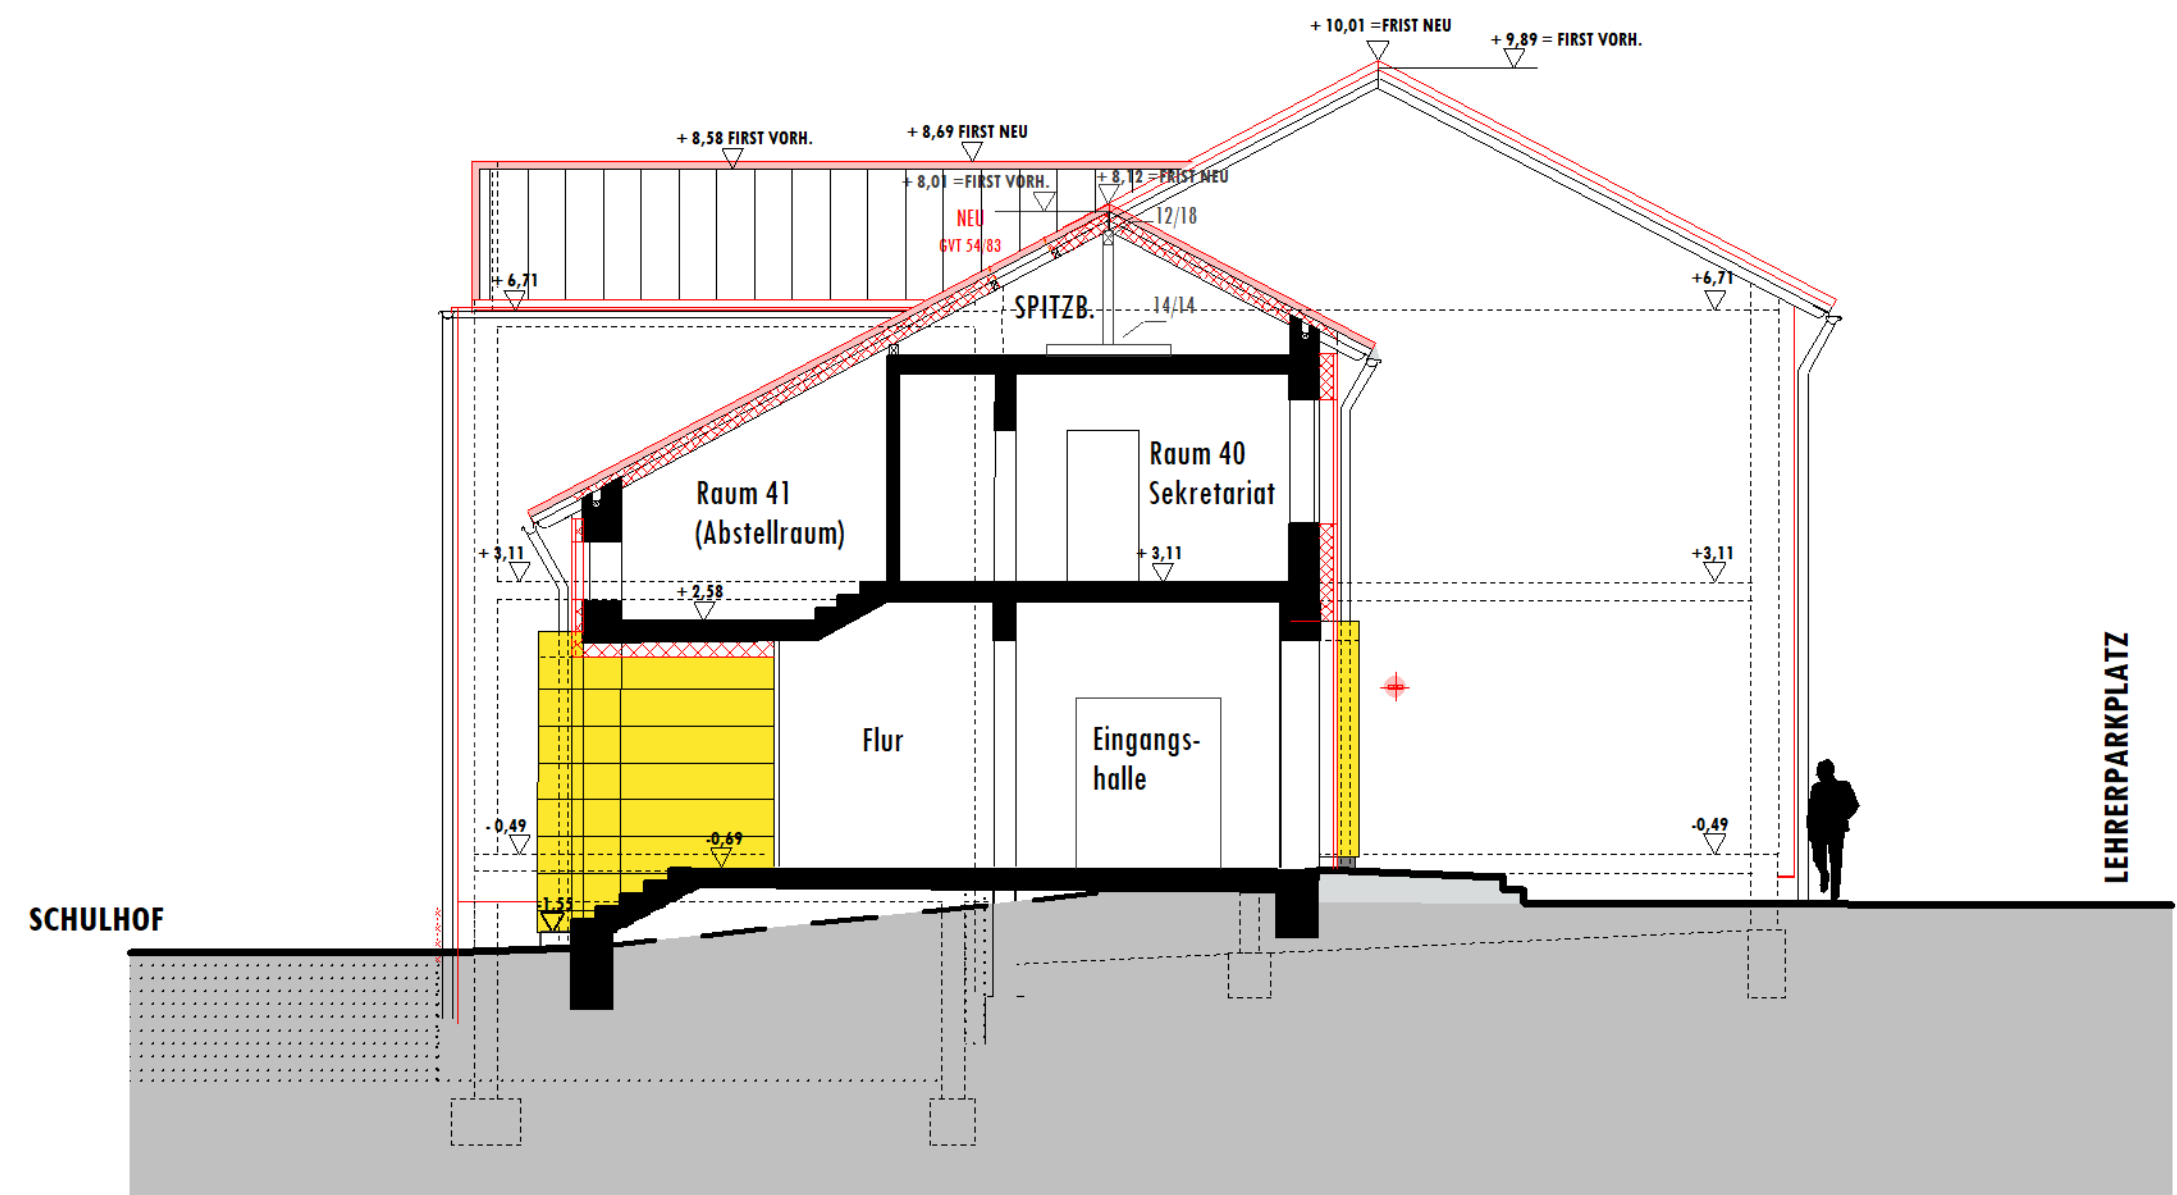

SCHNITT F-F

BAUTEIL B
BAUTEIL C

SCHNITTE DACH BT A/B

ÜBERSICHTSPLAN

ENERGETISCHE SANIERUNG
OGGS DONNERBERG
Höhenstraße 25
52222 STOLBERG

LEGENDE:

- BESTAND
- DAUERGERÜSTANKER
- VORHANGFASSADE
- DEMONTAGE
- NEU

SCHNITTE DACH BT A/B

Stand: 15.06.2026

M 1:100

BAUHERR:

Amt für Immobilienmanagement und
techn. Infrastruktur - Hochbau - 65.1
Rathausstraße 11 - 13
52222 Stolberg

STATIK:

Ingenieurbüro für Baustatik
Dipl.-Ing. Siegfried Kern
Wilhelm-Grasmehr-Str. 4
52078 AACHEN

k		
i		
i		
h		
g		
f		
e		
d		
c		
b		
a		