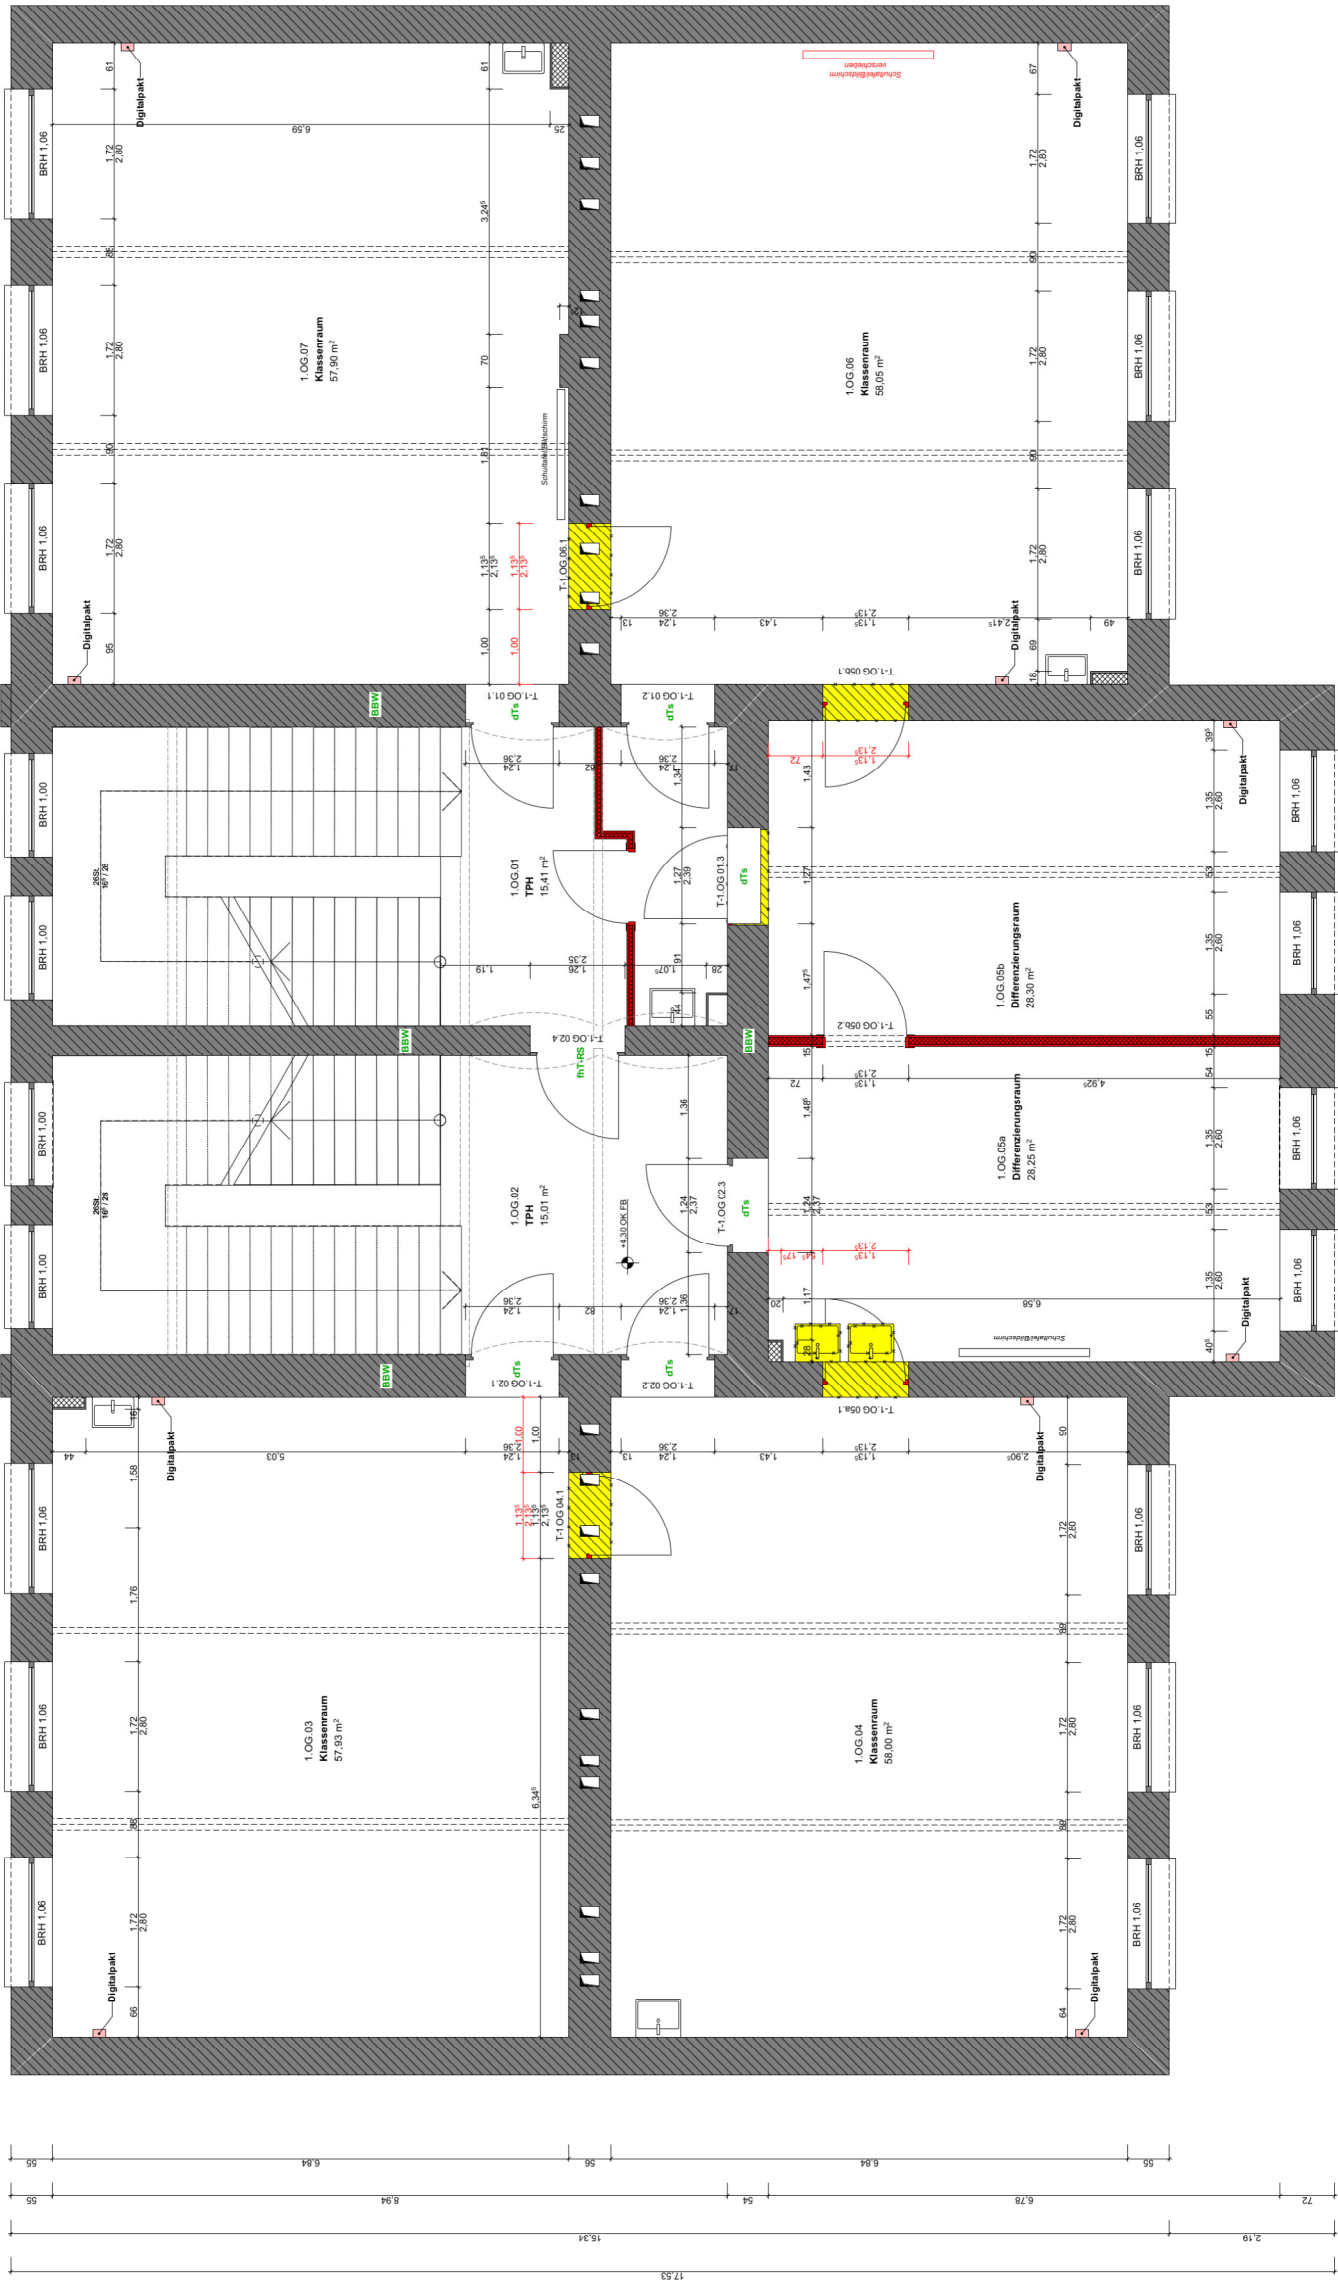
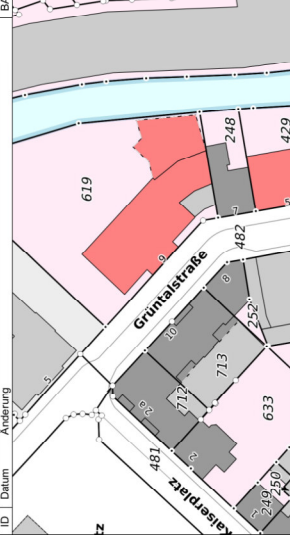


Brandschutztechnische Anforderungen gemäß Brandschutzkonzept
Anforderungen an die Bauteile A1, Dichtung A1, Durchdringung
sowie Durchdringung der Fuge mit dem Durchdringung
Alle Durchdringungen sind mit den Fugeingenieuren abzustimmen.
Alle Maße sind vor Ort von den ausführenden Firmen
eigenverantwortlich zu prüfen und mit den Gegebenheiten
Unstimmigkeiten sind der Bauleitung unverzüglich mitzuteilen!
Alle Höhenangaben beziehen sich auf OKFB.

[illegible]

Gemarkung: Stolberg
Flur: 13
Flurstück: 619
±0,00 = 192,84 m üNN = OK FB EG
Grünalstraße 9 52222 Stolberg

AUFTRAGGEBER:

PLANER:

Projekt
Brandschutzsanierung
Grundschule Grüentalstraße

5 Ausführungsplanung
Grundriss 1.Obergeschoss

Planchiszahl	SSGB_A_5_GR_1.0G_-			Index:	00
Blattgröße	Maßstab	Erst. Datum	Plt. Datum	Planchisteller	vr. he
84:1x594	1:50	02/2024	23.08.2025		