
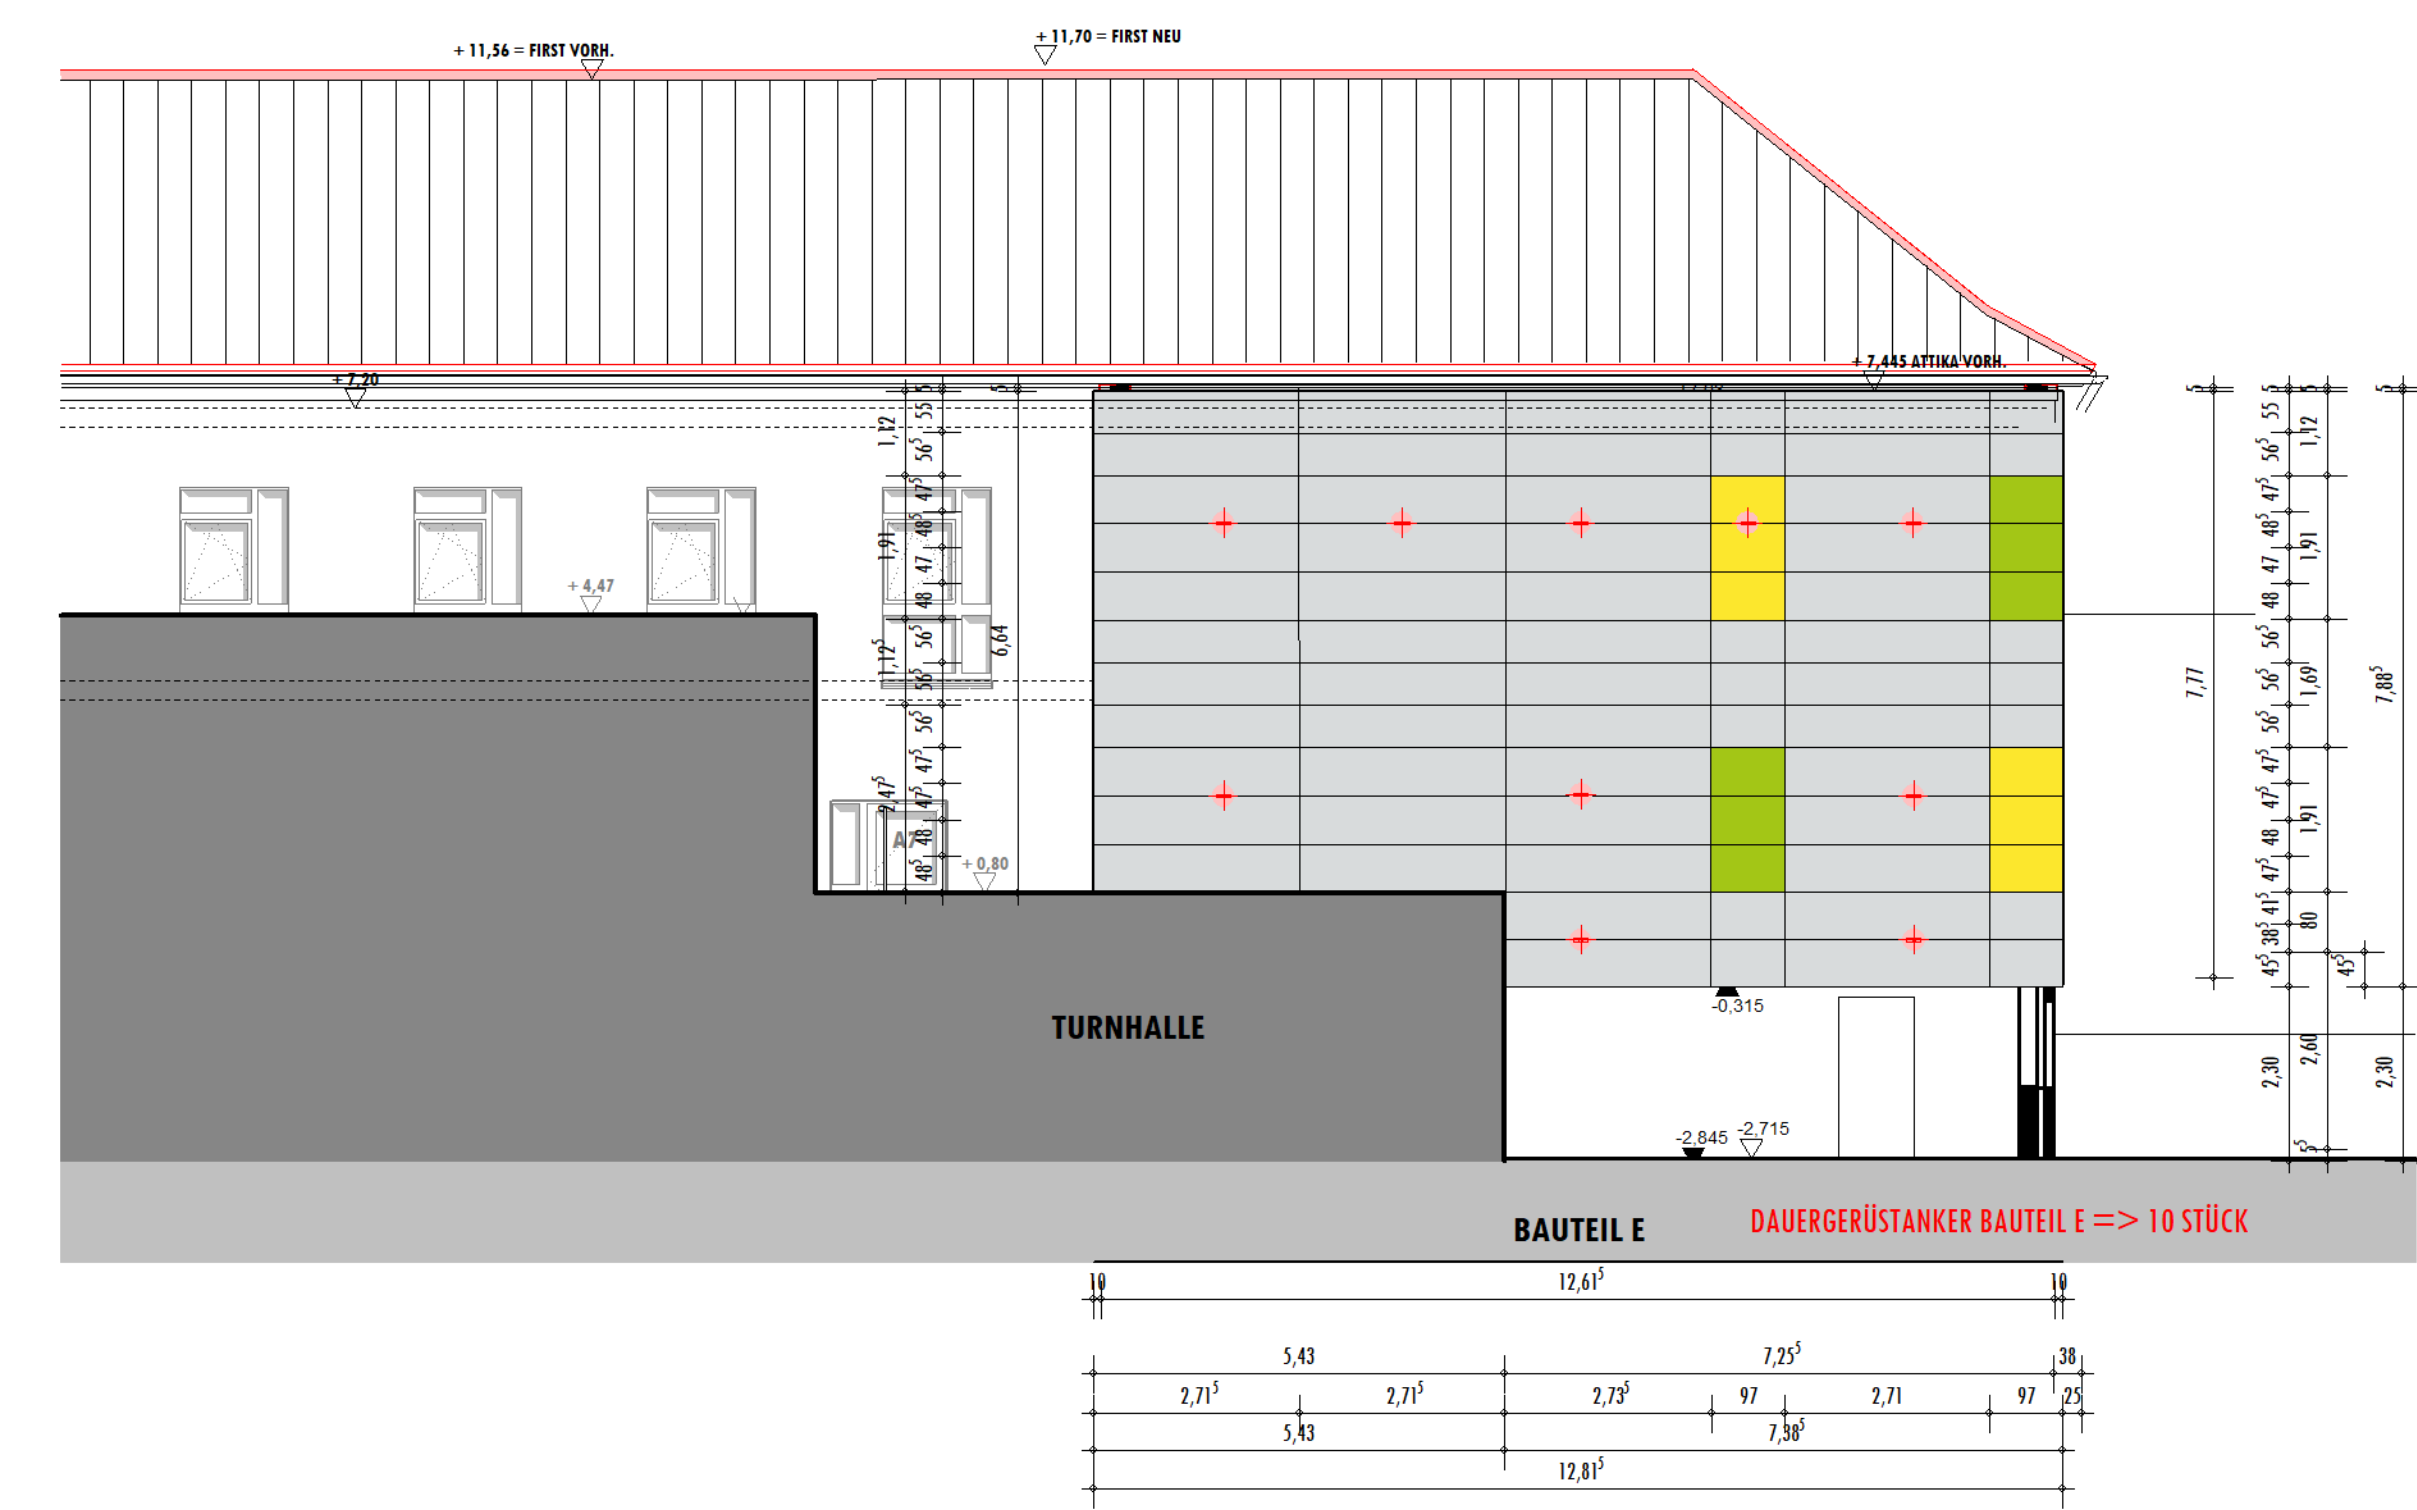


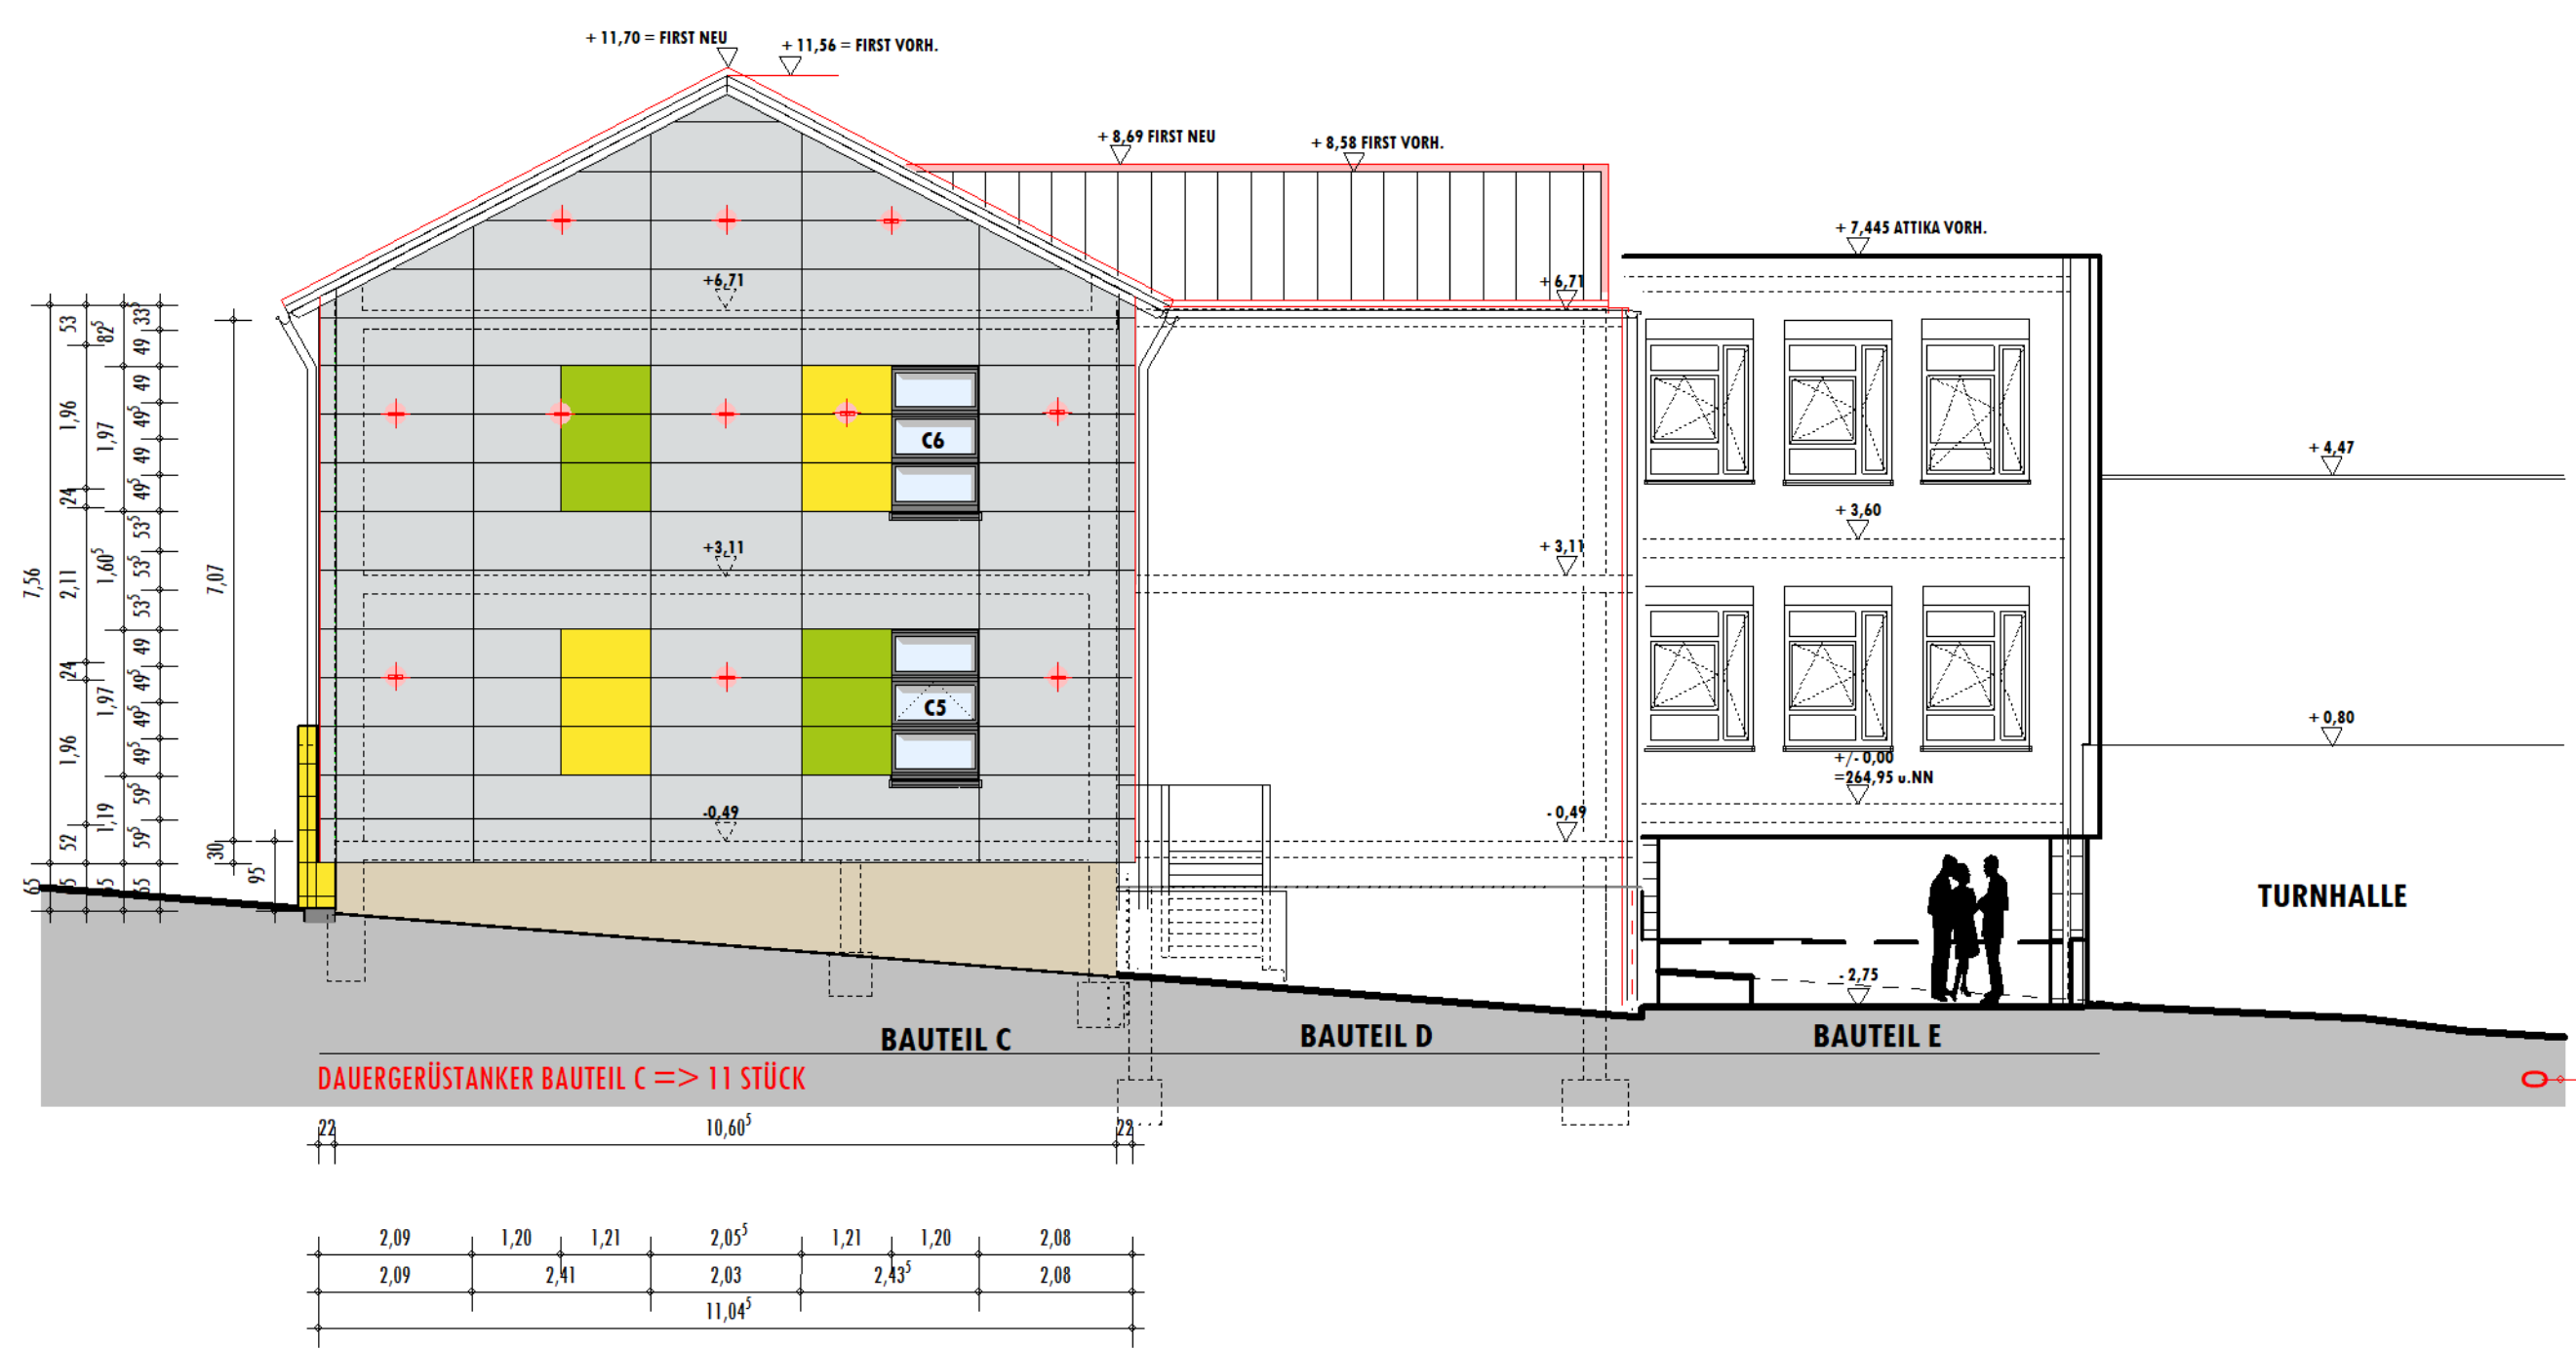

ÜBERSICHTSPLAN

ENERGETISCHE SANIERUNG
OGGS DONNERBERG
Höhenstraße 25
52222 STOLBERG

- LEGENDE:
- BESTAND
 - DAUERGERÜSTANKER
 - VORHANGFASSADE
 - DEMONTAGE
 - NEU

TEILANSICHTEN

Stand: 15.06.2026	M 1:100
BAUHERR: Amt für Immobilienmanagement und techn. Infrastruktur - Hochbau - 65.1 Rathausstraße 11 - 13 52222 Stolberg	STATIK: Ingenieurbüro für Baustatik Dipl.-Ing. Siegfried Kern Wilhelm-Grasmehr-Str. 4 52078 AACHEN

k		
i		
i		
h		
g		
f		
e		
d		
c		
b		
a		



TEILANSICHTEN