


VERSTÄRKUNG DER FIRSTPFETTE , C24

-BAUTEIL B-

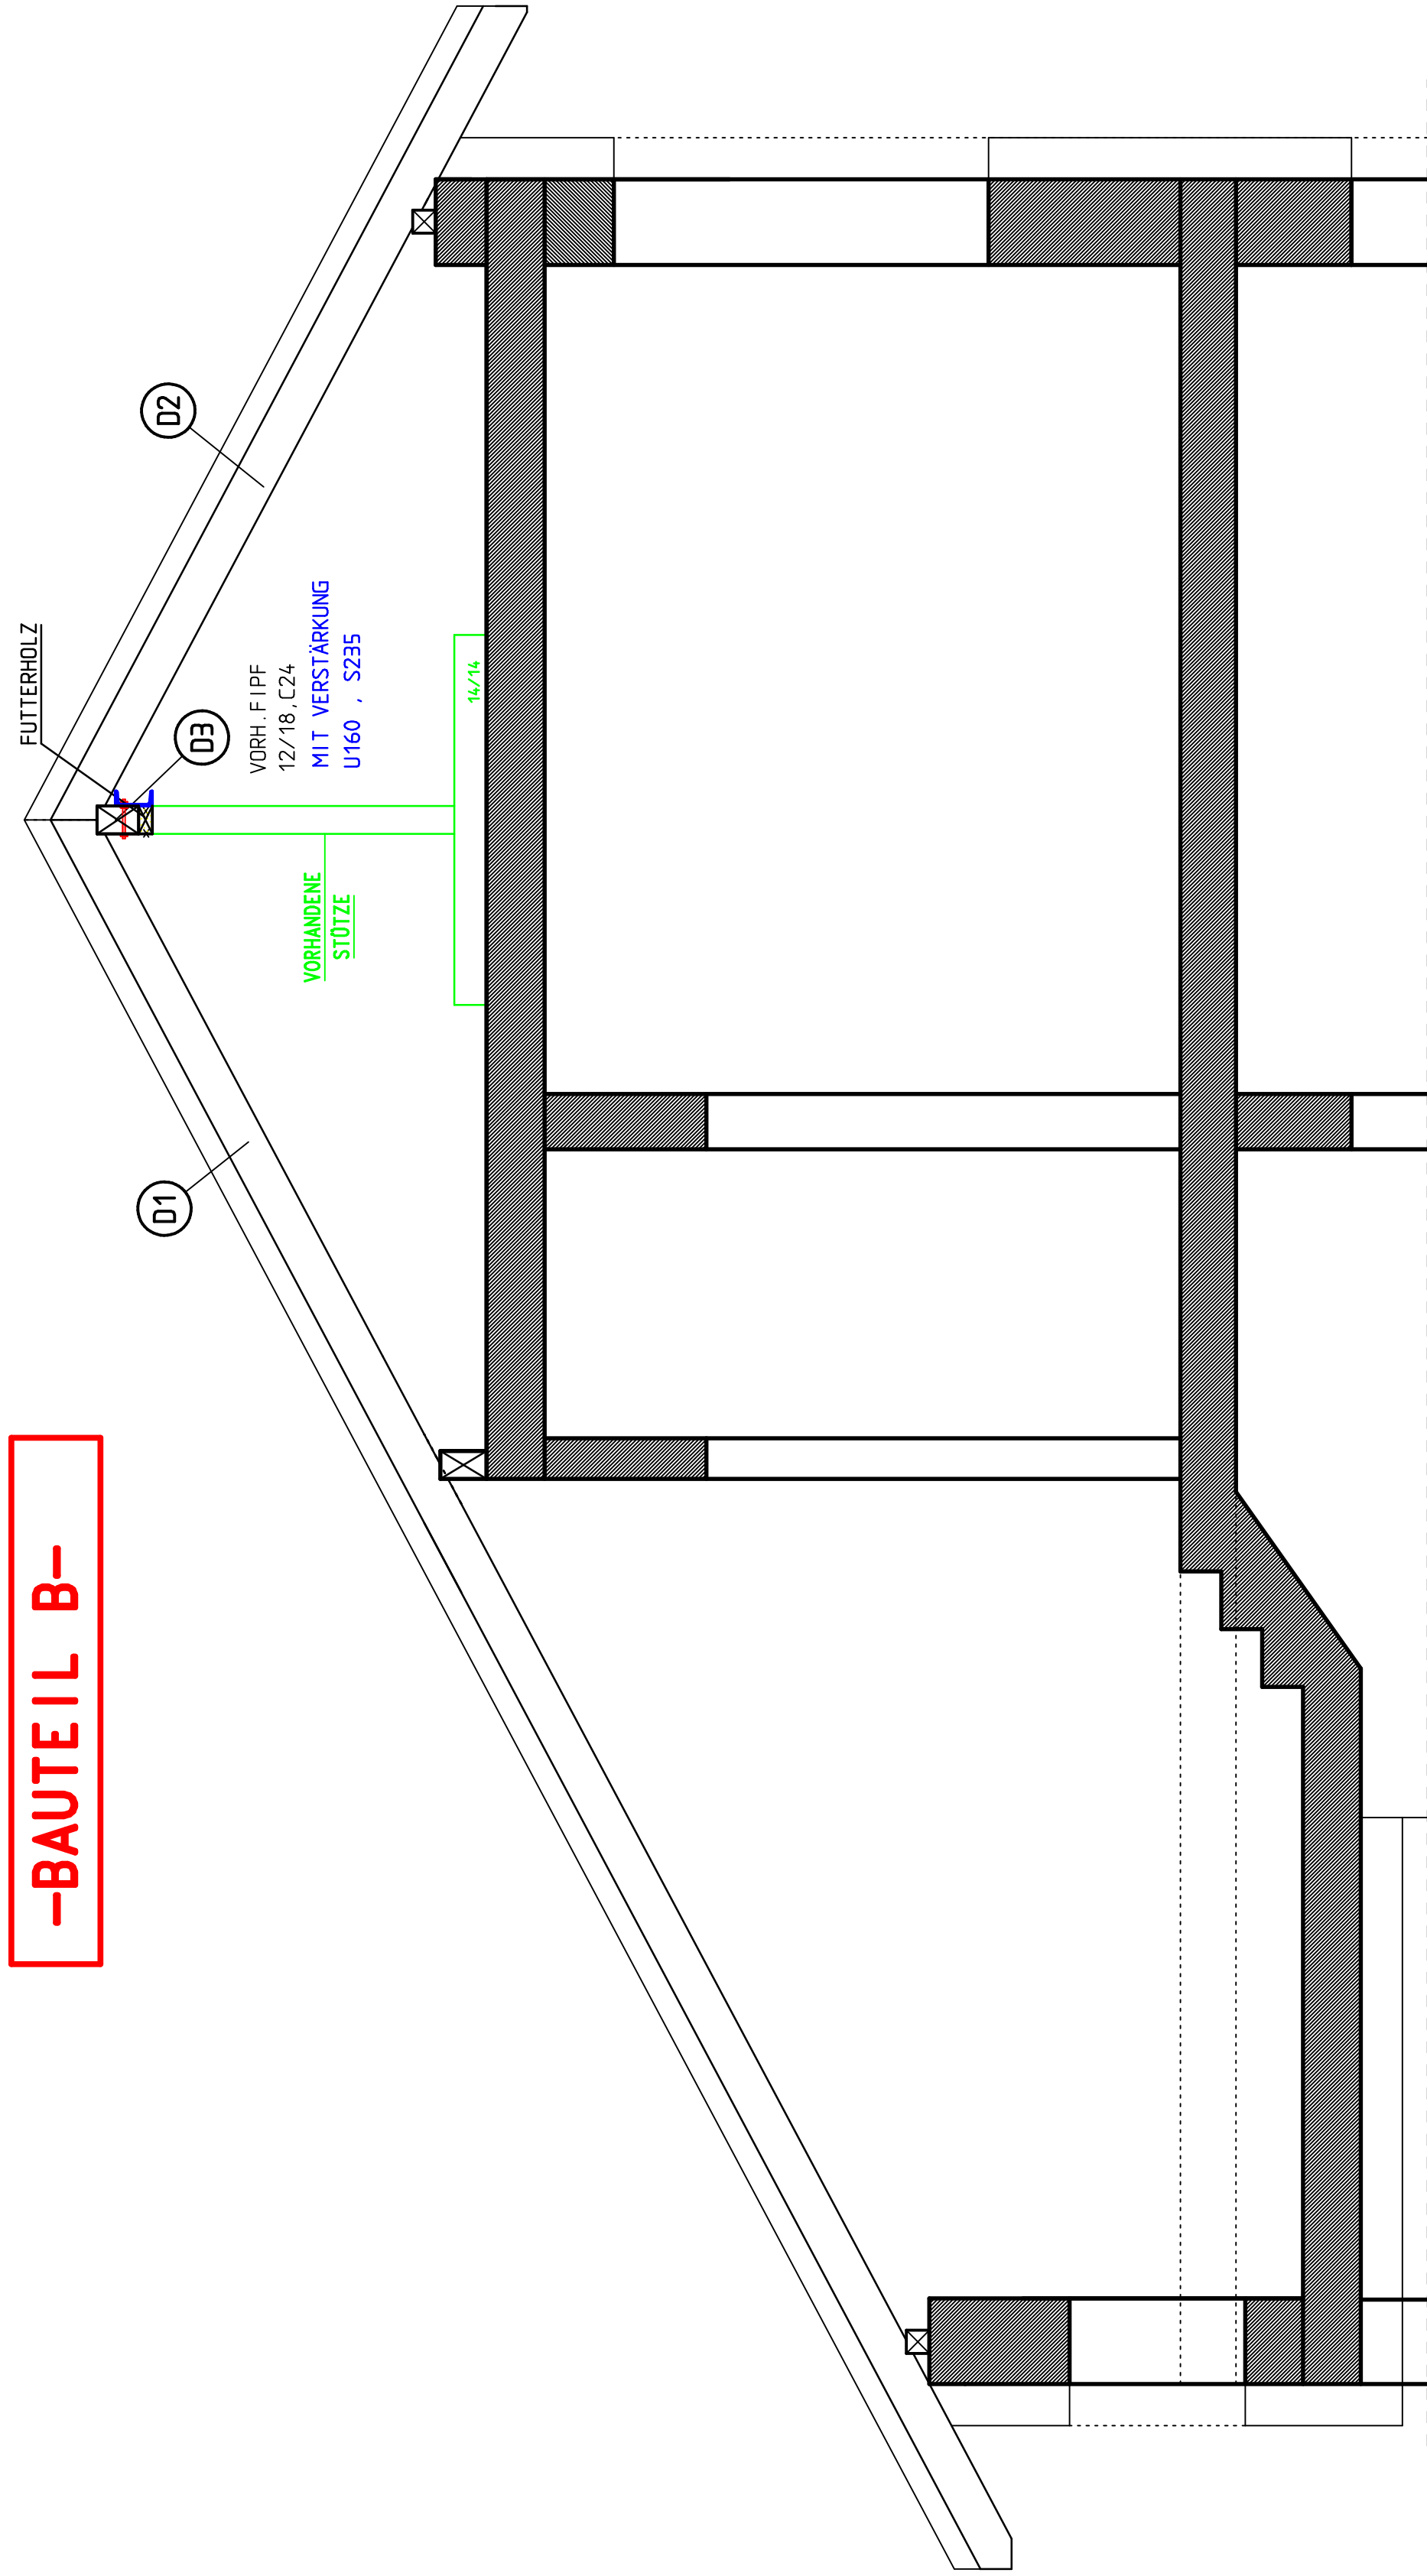

DIE BERECHNUNG LEGEN EIN GESAMTGEWICHT DER PV-ANLAGE

LEGENDE :


POS..D1	VORHANDENE SPARREN	8/12, e=52 cm , C24
POS..D2	VORHANDENE SPARREN	8/12, e=52 cm , C24
POS..D3	VORHANDENE FIRSTPLETTE	12/18 , C24 (MIT GELENK)

[MIT VERSTÄRKUNG U160 , S235](#)


PROFILSTAHL SITE :	
PROFIL :	U 160 , S235
GEWICHT kg/m :	~ 18,80 kg

VERSTÄRKUNG VON POS.D3 – U-PROFIL U160 , S235

SCHEMATISCHE DARSTELLUNG

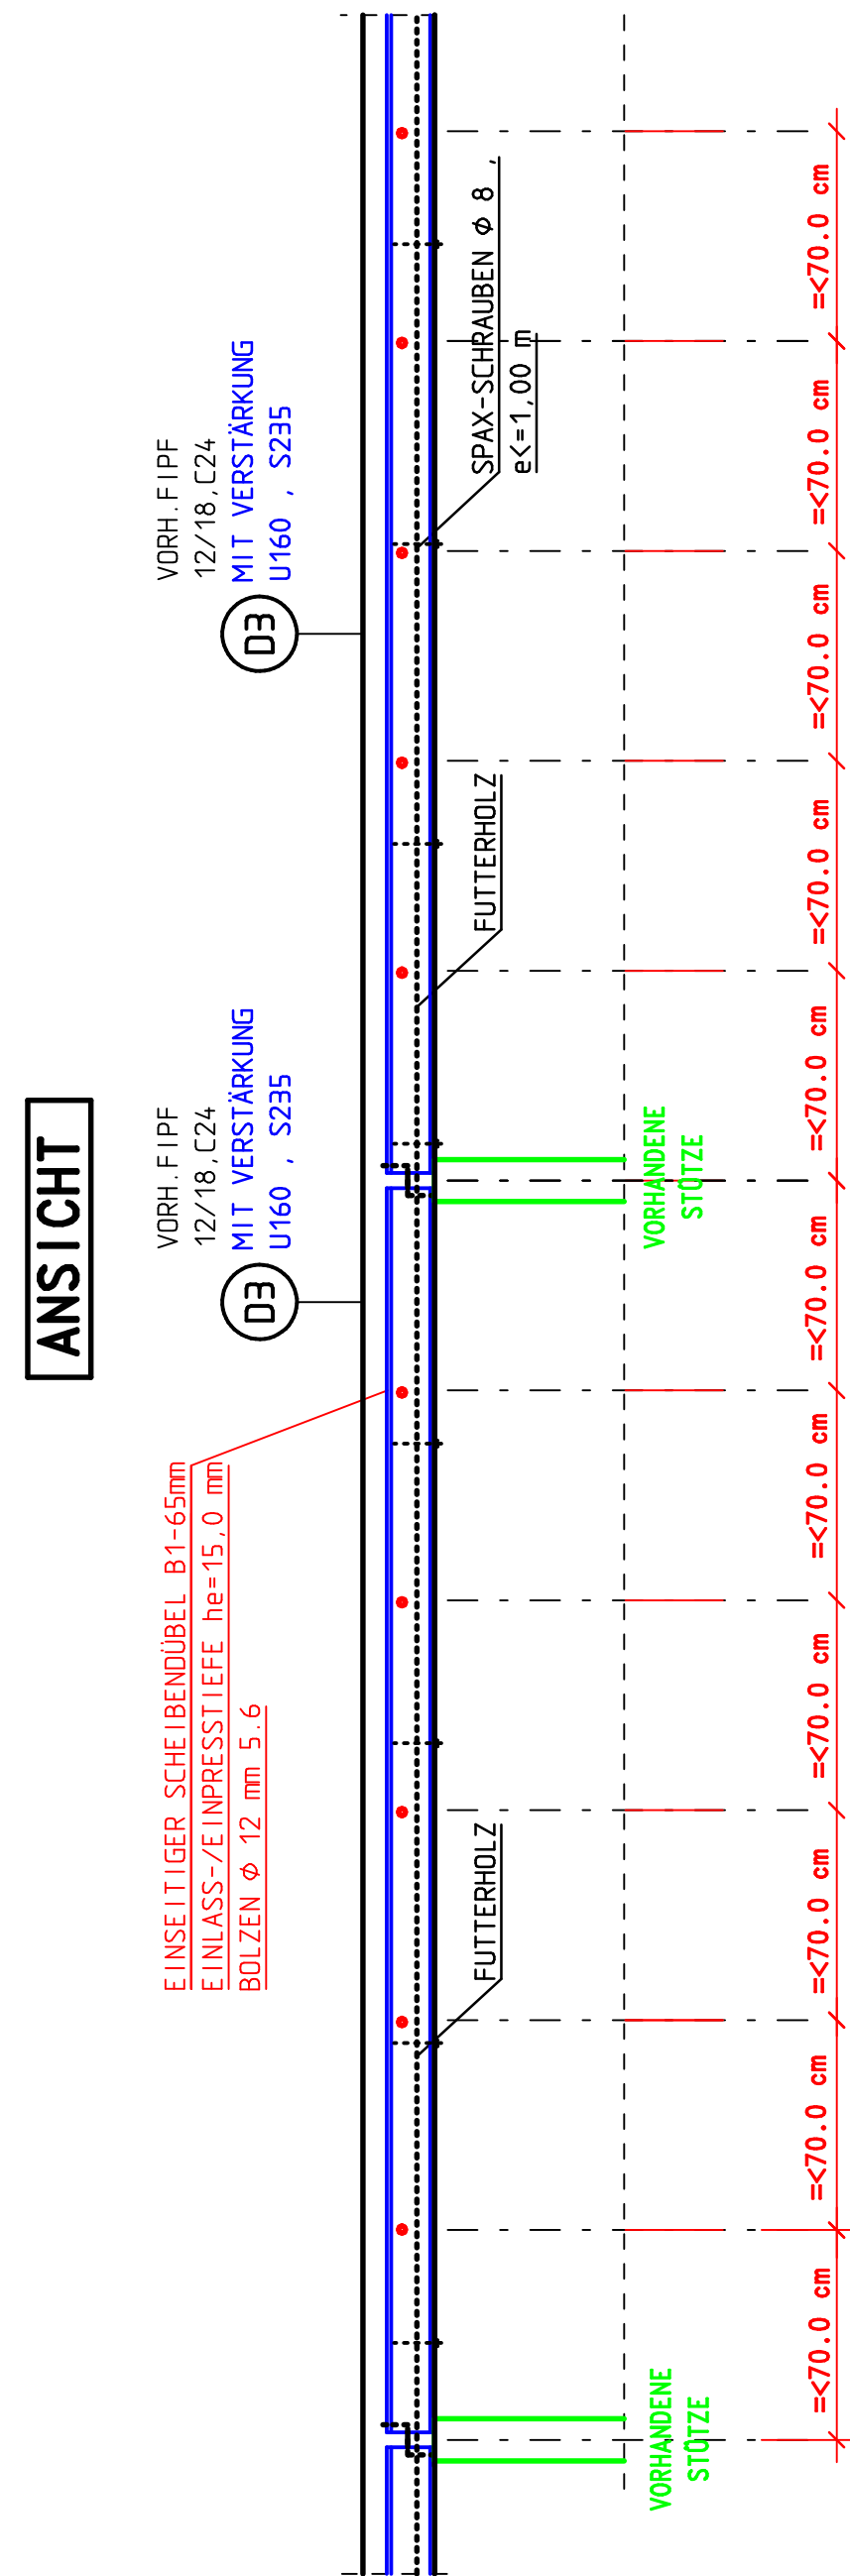

QUERSCHNITT

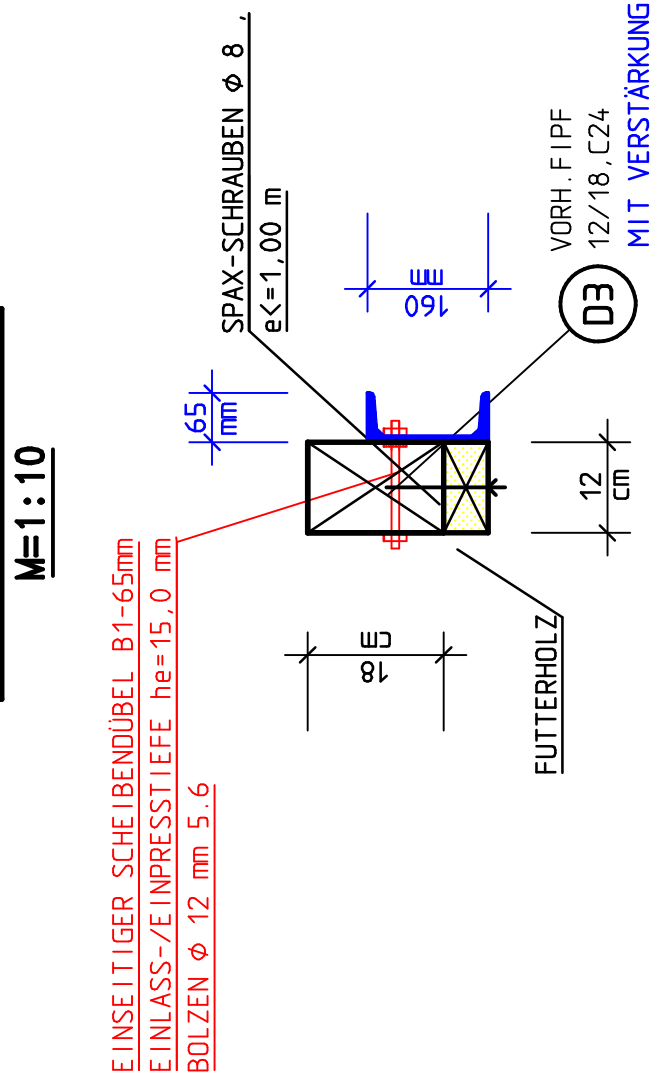

WANDBAUSTOFFE

Darstellung	Formelzeichen Wasser [g/m ³]	Bezeichnung	Notierung
	—	Bestand	—
			

Leichte Terminals: Zul. Wertigkeit (mit Pulz 2, 500 kg/m³ Mandel) sind erst nach dem Ausschalen der Verformung in die Referenz zu verbinden
 Masoch 120 gemäß DIN 1053 ansetzen

Brandrisiko: Leichte Terminals in IM sind nur bis zu einer Höhe von max. 2,75m zulässig!

ZEICHENERKLÄRUNG

[illegible]

Ingenieurbüro für Baustatik
Dipl.-Ing. Stegfried Kern
Wilhelm-Grasmehr-Str.4 52078 Aachen
Tel.: 0241/30224 Fax.: 0241/30226

darstellung : **SYSTEMSCHNITT**
Bauherr:
AMT FÜR IMMOBILIENMANAGEMENT &
TECHN. INFRASTRUKTUR-HOCHBAU-65.1
RATHHAUSSTR. 11-13/52222 STOLBERG

SYSTEMSCHNITT

**VORABZUG
-BAUTEIL 18-**

VERBINDUNGSMITTEL
ANSCHRA = ANKERSCHRAUBEN
BK = BALKENSCHUHE
KANÄ = KANÄNGEL
MA = MAUERANKER
NÄ = NÄGEL
SPFA = SPARRENPFETTENANKER

SPFA - SPARRENFETTENANKER

10

1

10