






Fassadenansicht Süd Fahrzeughalle 1:20

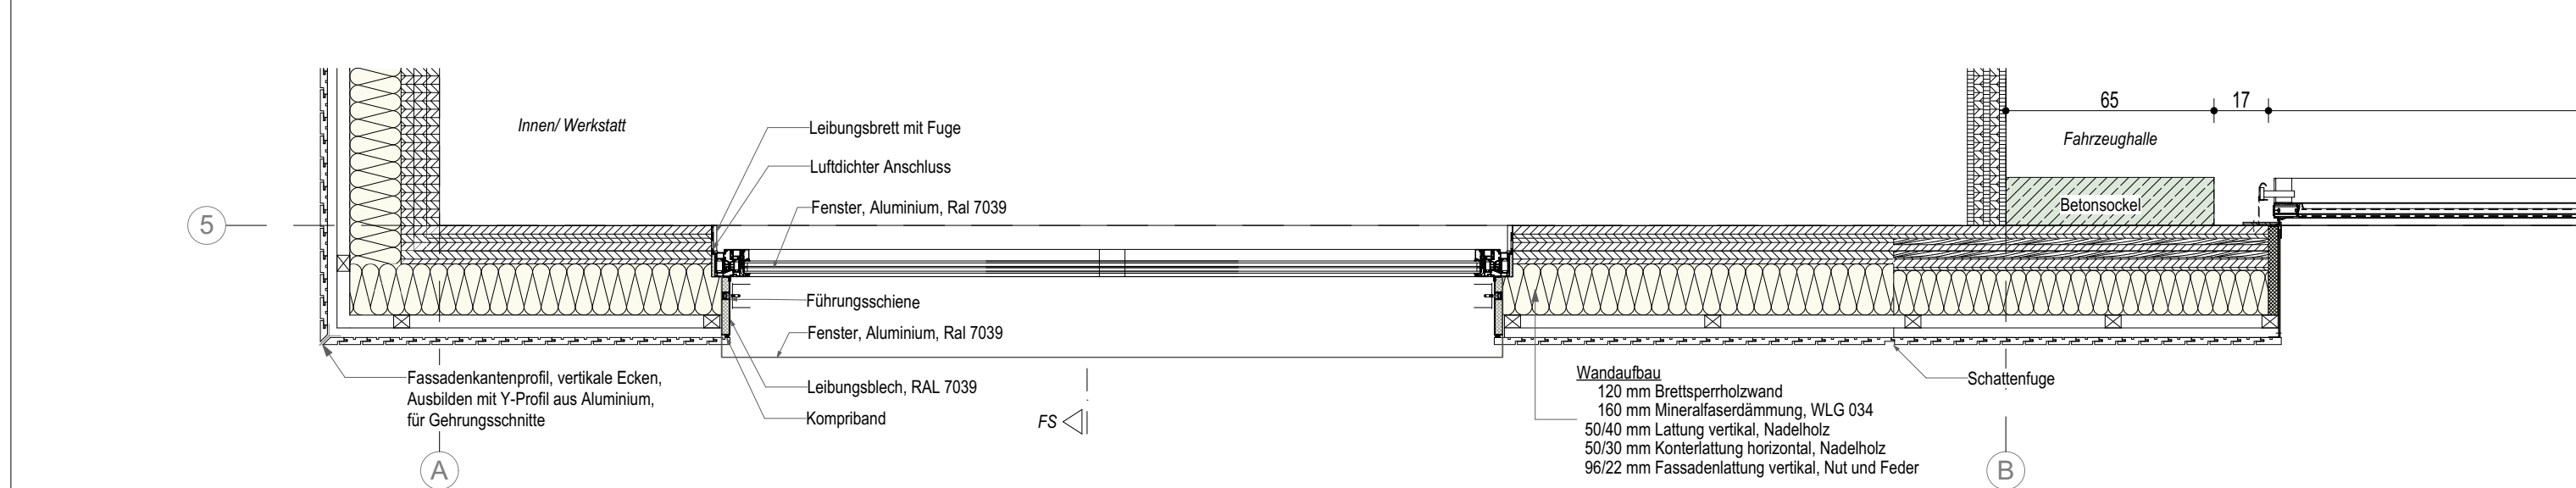


Fassadenschnitt Horizontal 1:20

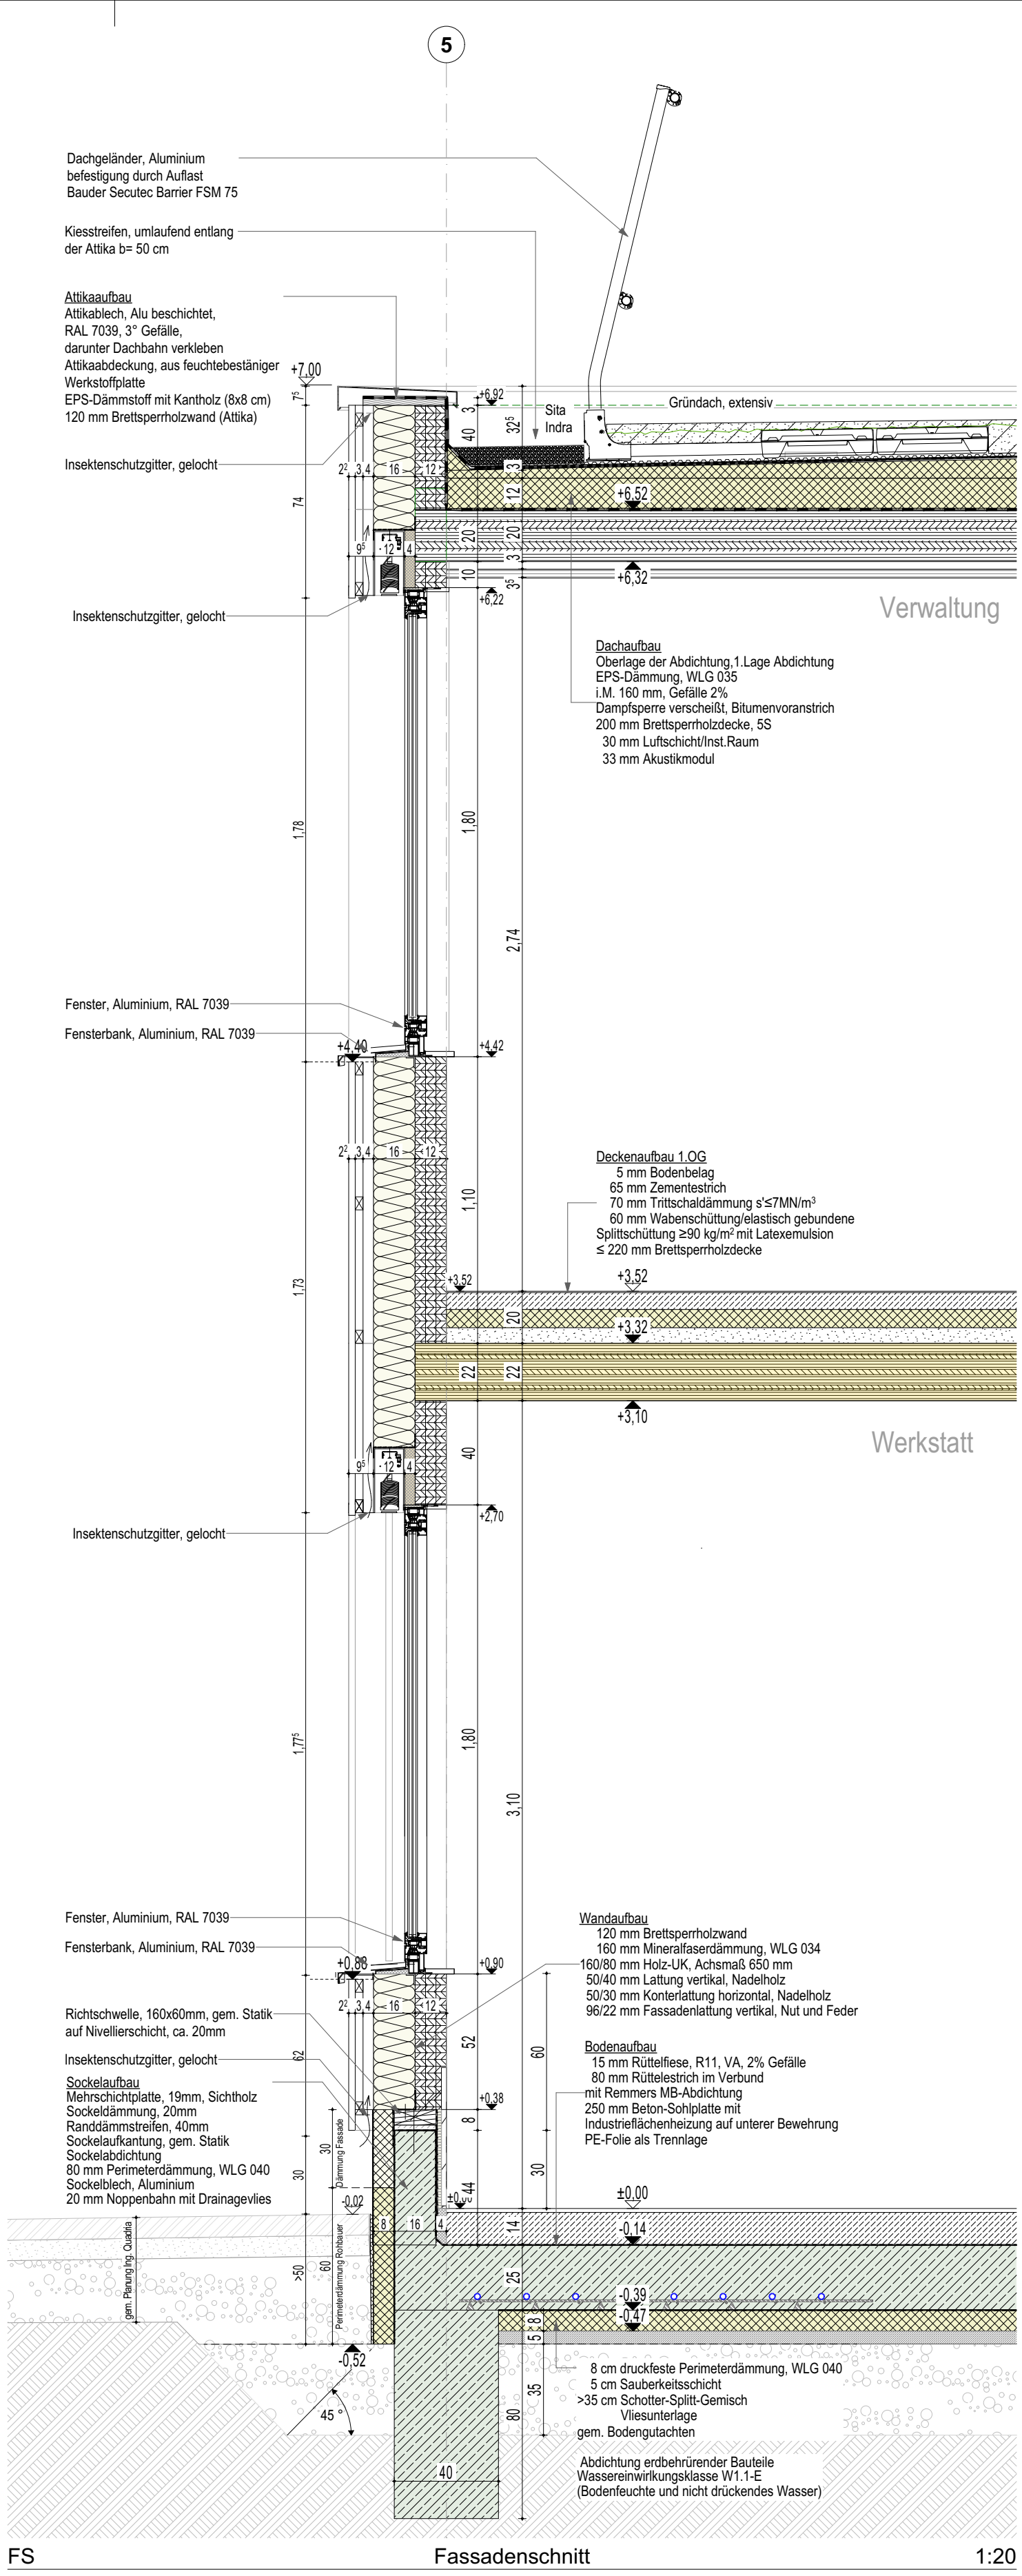


FS Fassadenschnitt 1:20

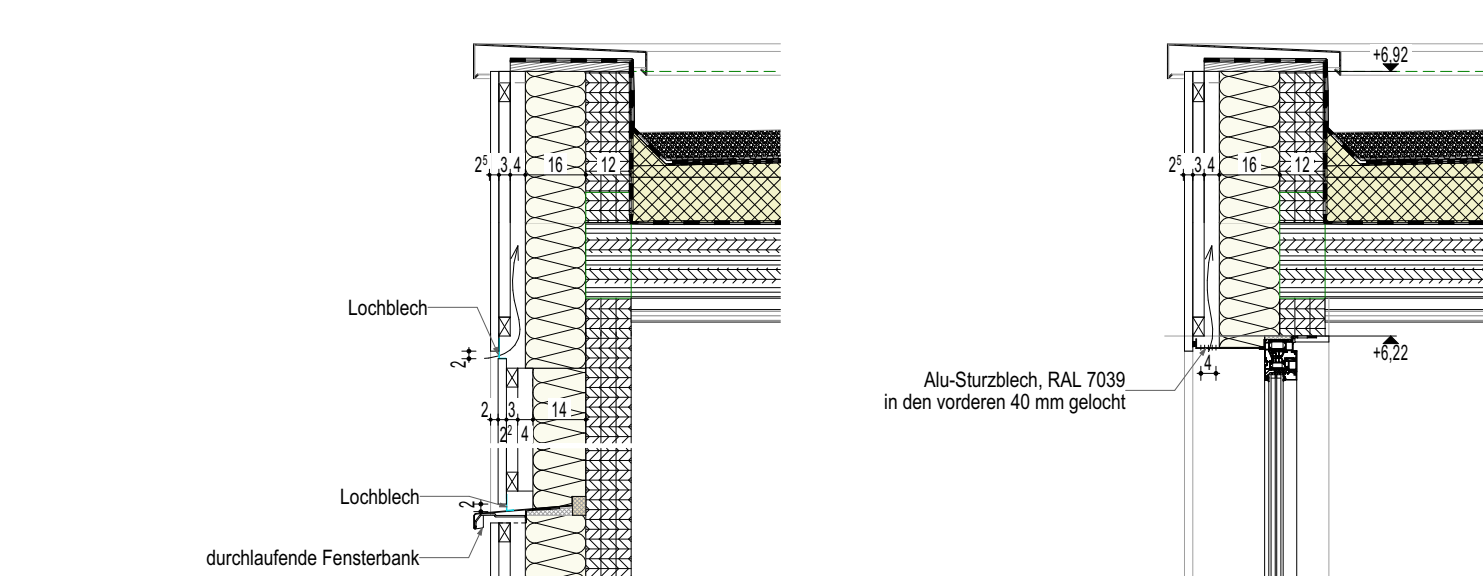

Rücksprung Fassade 1:20 Fensterzurz ohne Sonnenschutz 1:20

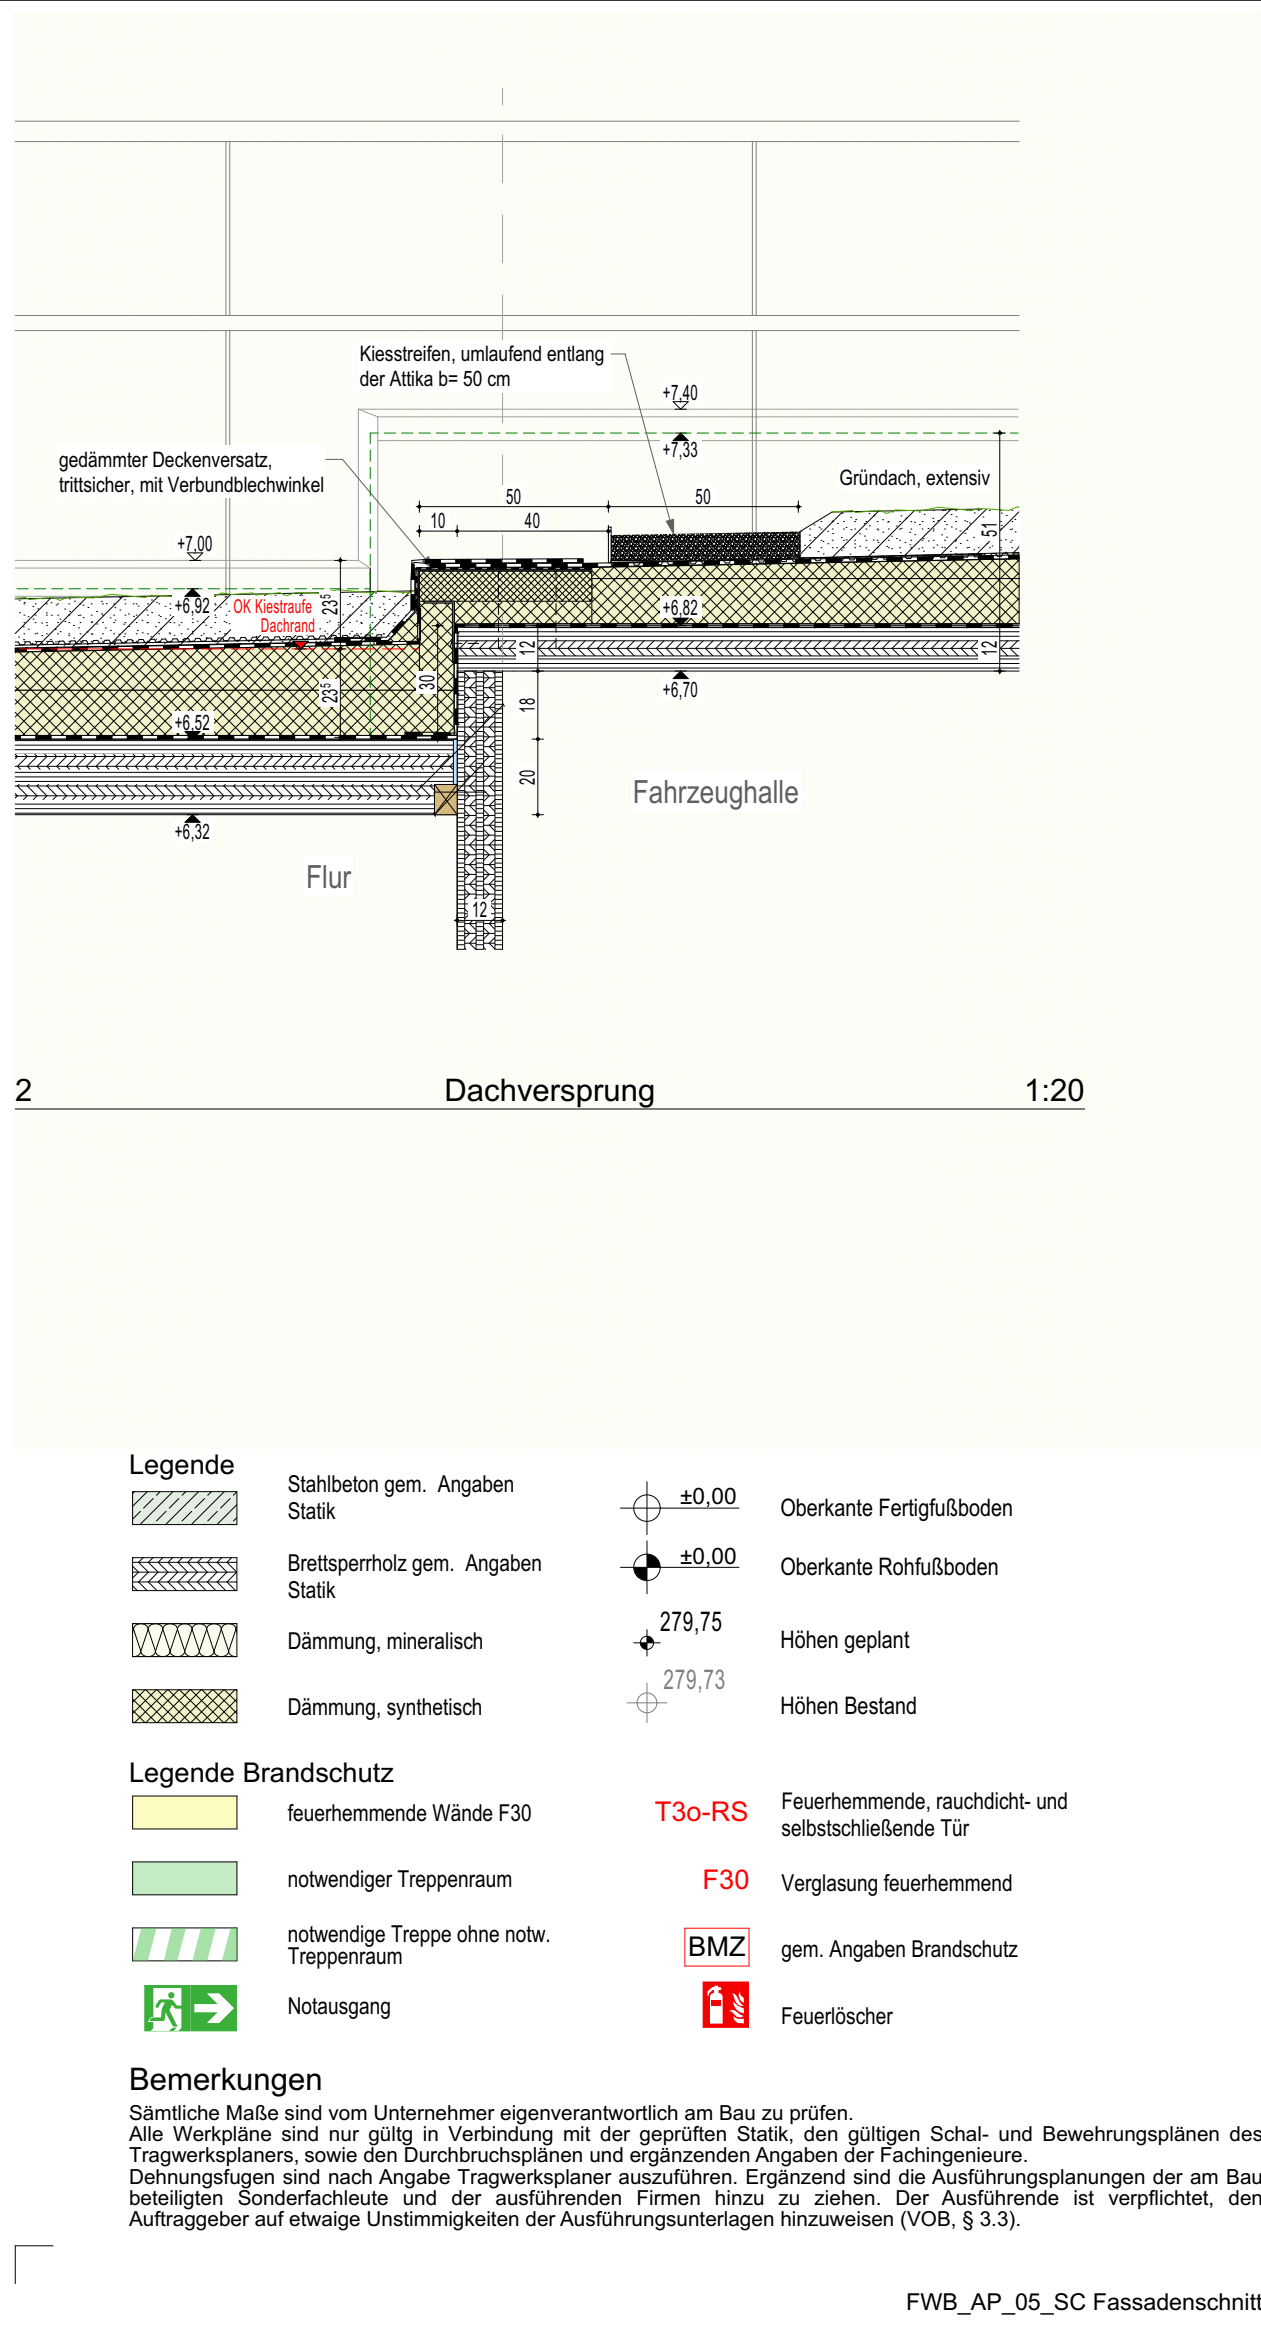

2 Dachversprung 1:20 FWB_AP_05_SC Fassadenschnitt

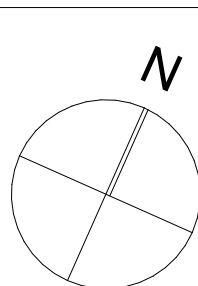Projekt		FEUERWEHRGERÄTEHAUS BREINIG ESSIGER STRASSE 25 52223 STOLBERG	
		Flur 23, Flurstück 101, Gemarkung Breinig	
Bauherr		Hochbauamt Stollberg Kupferstadt Stolberg Rathausstrasse 11 -13 52222 Stolberg	
			
Freigabevermerk		Bauherr	Architekt
Gez.	Blattgröße	CAD - Datei	
SJ	A 1	FWB_260518_AP_AC27.pln	
Datum	Leistungsphase		Maßstab
19.05.2026	Ausführung		1:20
Plannummer/Index		Planbezeichnung	
FWB_AP_05_DT		Fassadenschnitt	