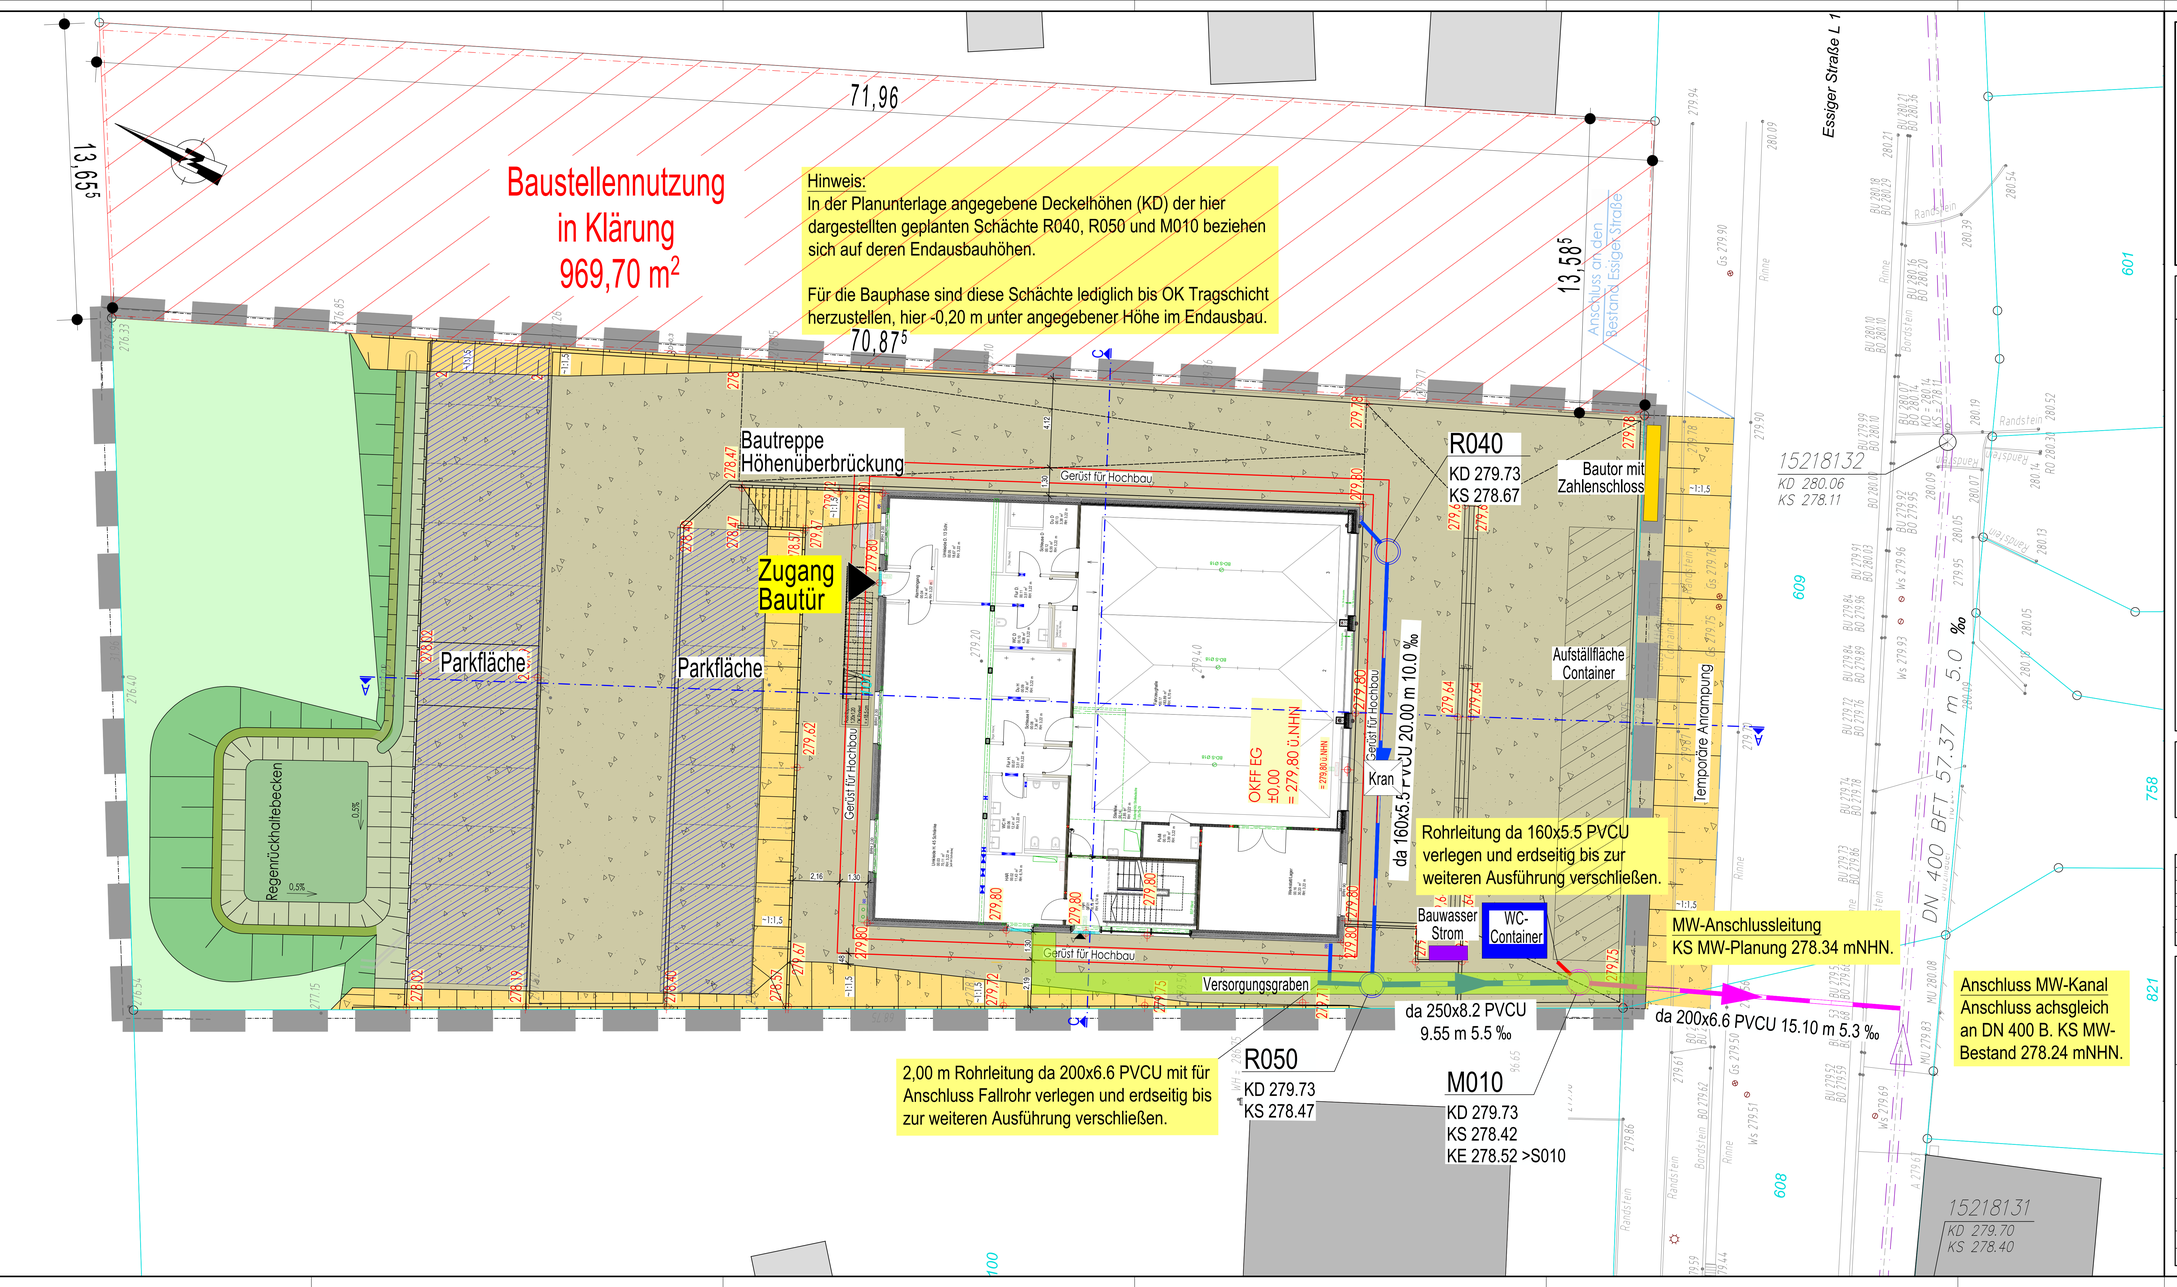

Zeichenerklärung

Vermessung/Bestand

- Trigonometrischer Punkt
- Aufnahmepunkt
- Kleinpunkte
- Grenzpunkte
- Einzelpunkte
- Höhenbolzen
- Schachtdeckel
- Fergas
- Straßenablauf
- Verkehrszeichen
- Wegweiser / Hinweistafel
- Verteilerkasten
- Wasserschieber
- Poller
- Kabelschacht (rechteckig)
- Kabelschacht (quadratisch)
- Hauseingang
- Zufahrt
- Baum
- Punkt
- Geländepunkt
- Gasschieber
- Hydrant
- Straßenbeleuchtung

Planung

- Baustraße
- Bauzaun, Grenze
- Böschung / temporäre Anrampung 1:1.5
- Gerüst für Hochbau

LEGENDE

BESTAND

Mischwasser

15218131 — KD 279.70 — KS 278.40 — Schachtnummer, Kanaldeckelhöhe, Sohlhöhe in Schachtmitte

DN 400 BFT 57.37 m 5.0 ‰ — Nennweite / Material, Haltungslänge / Gefälle

Fließrichtung — Mischwasserkanal

PLANUNG

Regenwasser	Schmutzwasser	Mischwasser	
R040	S010	M010	Schachtnummer
KD 279.73	KD 279.73	KD 279.73	Kanaldeckelhöhe
KS 278.67	KS 278.73	KS 278.42	Sohlhöhe in Schachtmitte
		KE 278.52 >S010	Sohlhöhe am Zulauf
da 160x5.5 PVCU 20.00 m 10.0 ‰		da 200x6.6 PVCU 15.10 m 5.3 ‰	Nennweite / Material, Haltungslänge / Gefälle

Fließrichtung — Regen-/Schmutz-/Mischwasserleitung, Anschlussleitung

Hinweise zu Versorgungsleitungen

Die aktuellen Bestandsunterlagen zu den Versorgungsleitungen sind durch den AN eigenverantwortlich einzuholen. Der AN hat sich rechtzeitig vor Baubeginn von den zuständigen Versorgungsnehmern in der Örtlichkeit einweisen zu lassen.
Die genaue Lage und Höhe der Versorgungsleitungen sind während der Baumaßnahme festzustellen. Die Leitungen sind ggf. zu sichern bzw. zu verlegen.

Nr.:	Ä = Änderung, E = Ergänzung	Gezeichnet:	Bearbeitet:	Datum:

Auftraggeber:
Kupferstadt Stolberg
Rathausstraße 11-13
52222 Stolberg
Telefon: 0 24 02 / 13-0
Telefax: 0 24 02 / 13-3 33
E-Mail: info@stolberg.de

Projekt:
Neubau eines Feuerwehrhauses an der Essigerstraße in Stolberg-Breinig

Planart:	Planungsstand:
Lageplan BaustrBaustelleneinrichtung	Ausführungsplanung Straßenbau

Projekt-Nr.:	Blatt-Nr.:	Maßstab:
2025-01-32	SFB-S-A-LP02	1 : 100
Datum: 12. Mai 2026	Bearbeitet: D. Dohmen	Gezeichnet: R. Peiffer
Format: 594 x 1350 mm	Datenname: SFB-S-A-LP01tBaustr.dwg	