


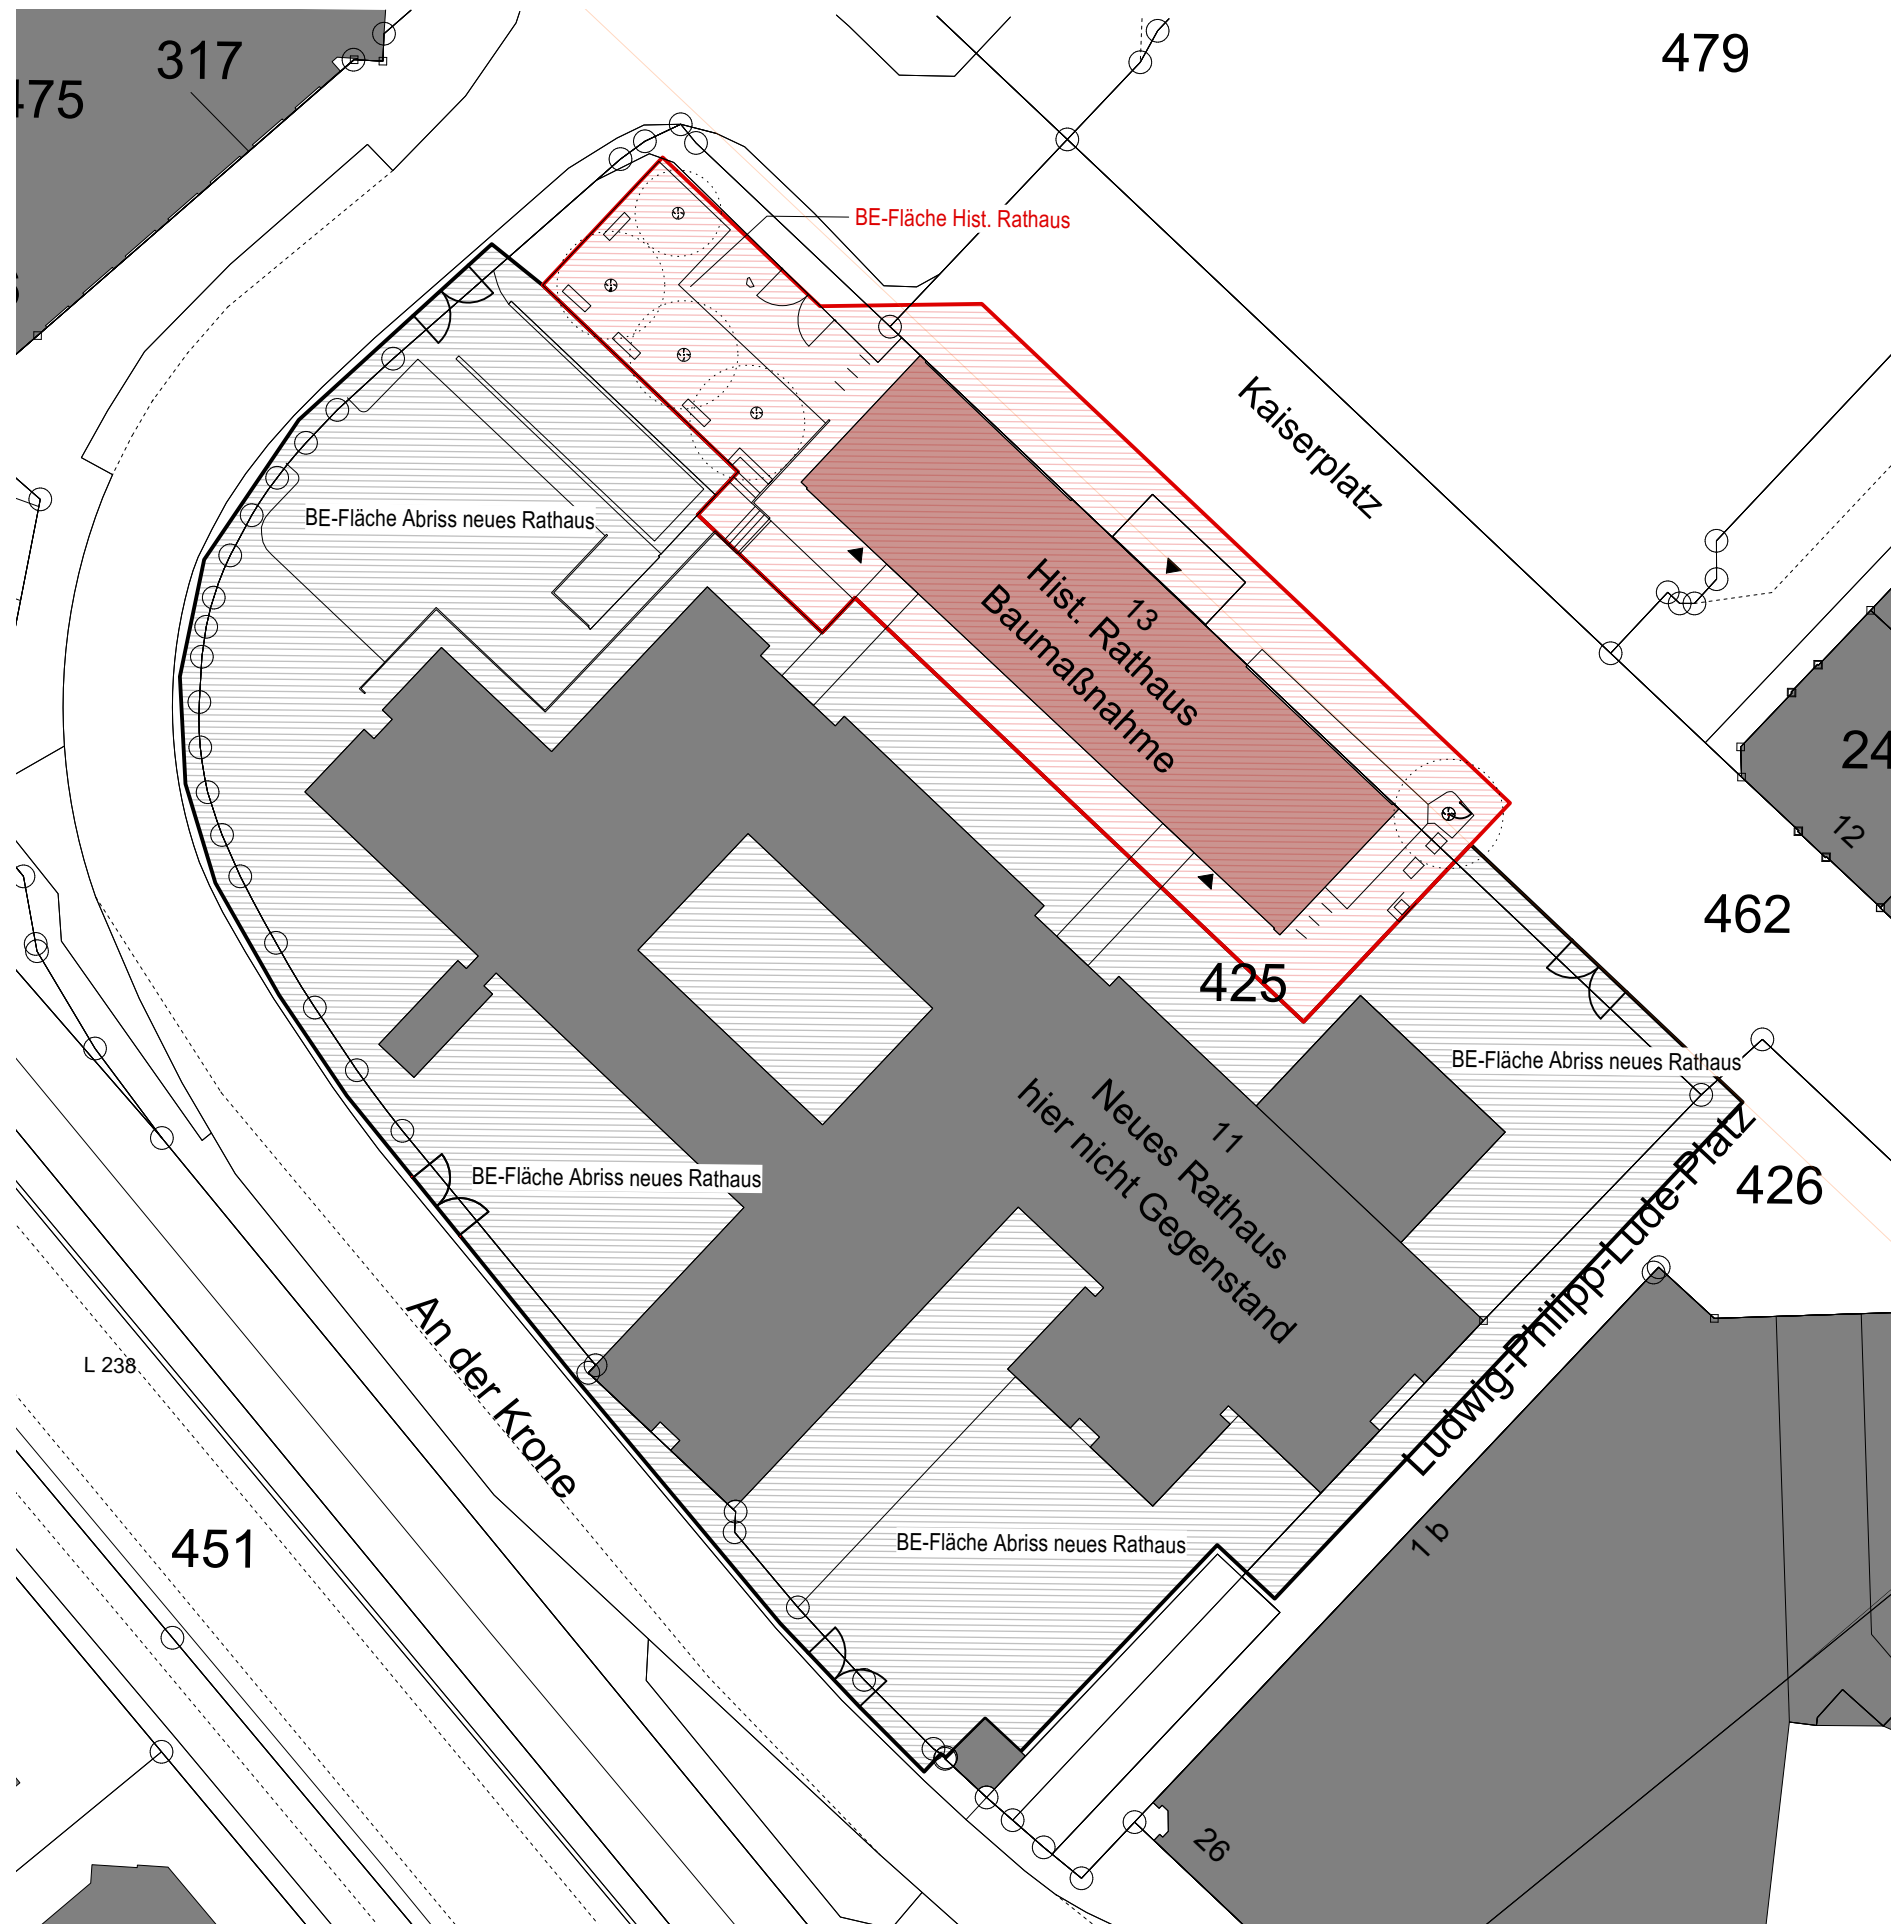

AUSFÜHRUNG
ANLAGE ZUR AUSSCHREIBUNG

076

Objekt:
**HISTORISCHES RATHAUS
STOLBERG**

Adresse:
Rathausstraße 13, 52222 Stolberg

Gemarkung: Stolberg	Flur: 012	Flurstück: 425
------------------------	--------------	-------------------

Bauherrschaft:

Kupferstadt Stolberg, Abteilung Hochbau
Rathausstr. 11-13, 52222 Stolberg

Planinhalt:
ÜBERSICHTSPLAN

Plan: **6.00**

Index:

Maßstab: **1:500**

Datum: **13.05.2024**

VORABZUG