


Die textlichen Festsetzungen im Brandschutzkonzept sind maßgebend.



Legende:

- Gebäude
- betrachtetes Gebäude
- Flächen für die Feuerwehr
- Haupteingang
- Nebeneingang
- Unterflurhydrant

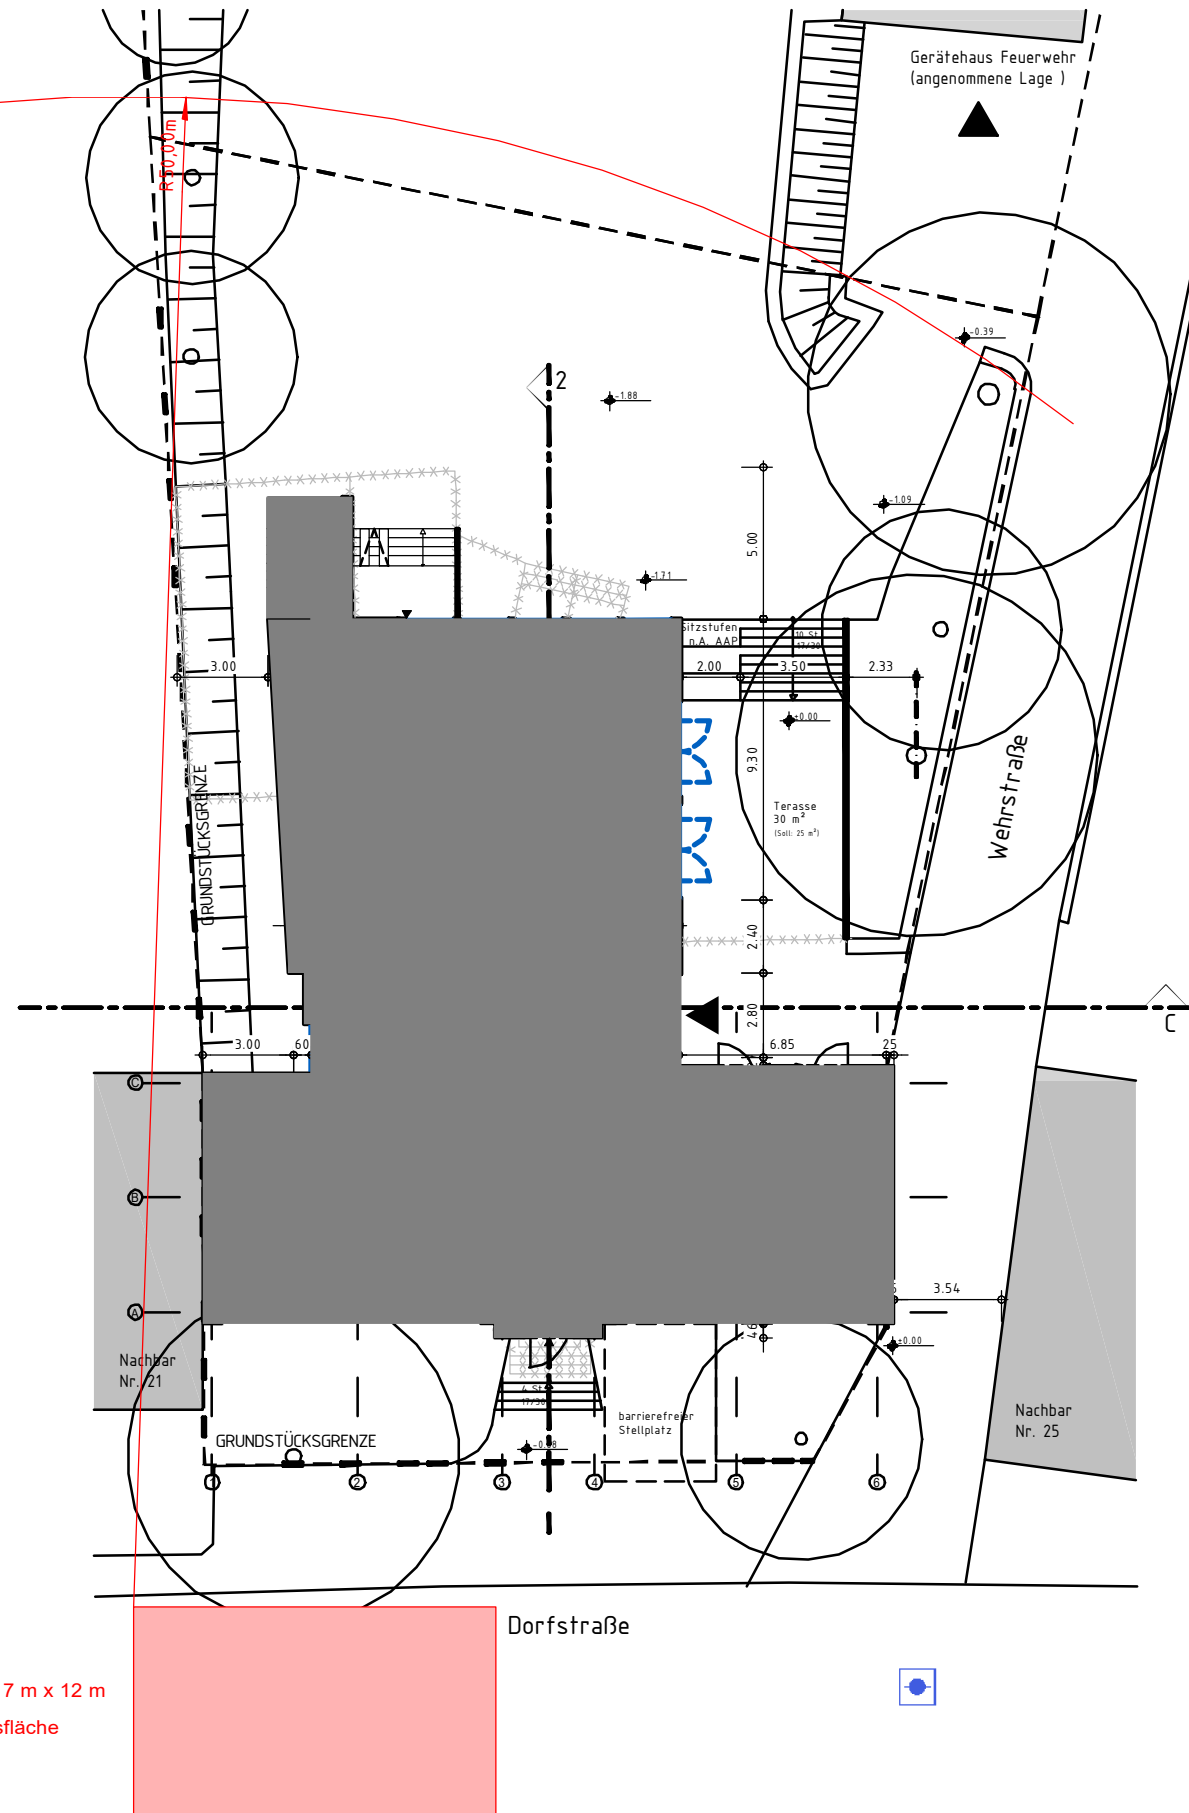

Feuerwehrebewegungsfläche 7 m x 12 m
auf der öffentlichen Verkehrsfläche
Darestellung Informativ

Projekt:
Sanierungs-, Um- und Anbauplanung
Bürgerhaus Werth
Dorfstraße 23
52224 Stolberg - Werth

Bauherr:
Kupferstadt Stolberg (Rhld.)
Abteilung 65.1 - Hochbau
Zweifallerstraße 277
52224 Stolberg

Plandarstellung:

Brandschutzplan Lageplan

06.12.2024

Blatt-Nr.:

B1