


Tragende und aussteifende Bauteile feuerhemmend (fh)

Die textlichen Festsetzungen im Brandschutzkonzept sind maßgebend.

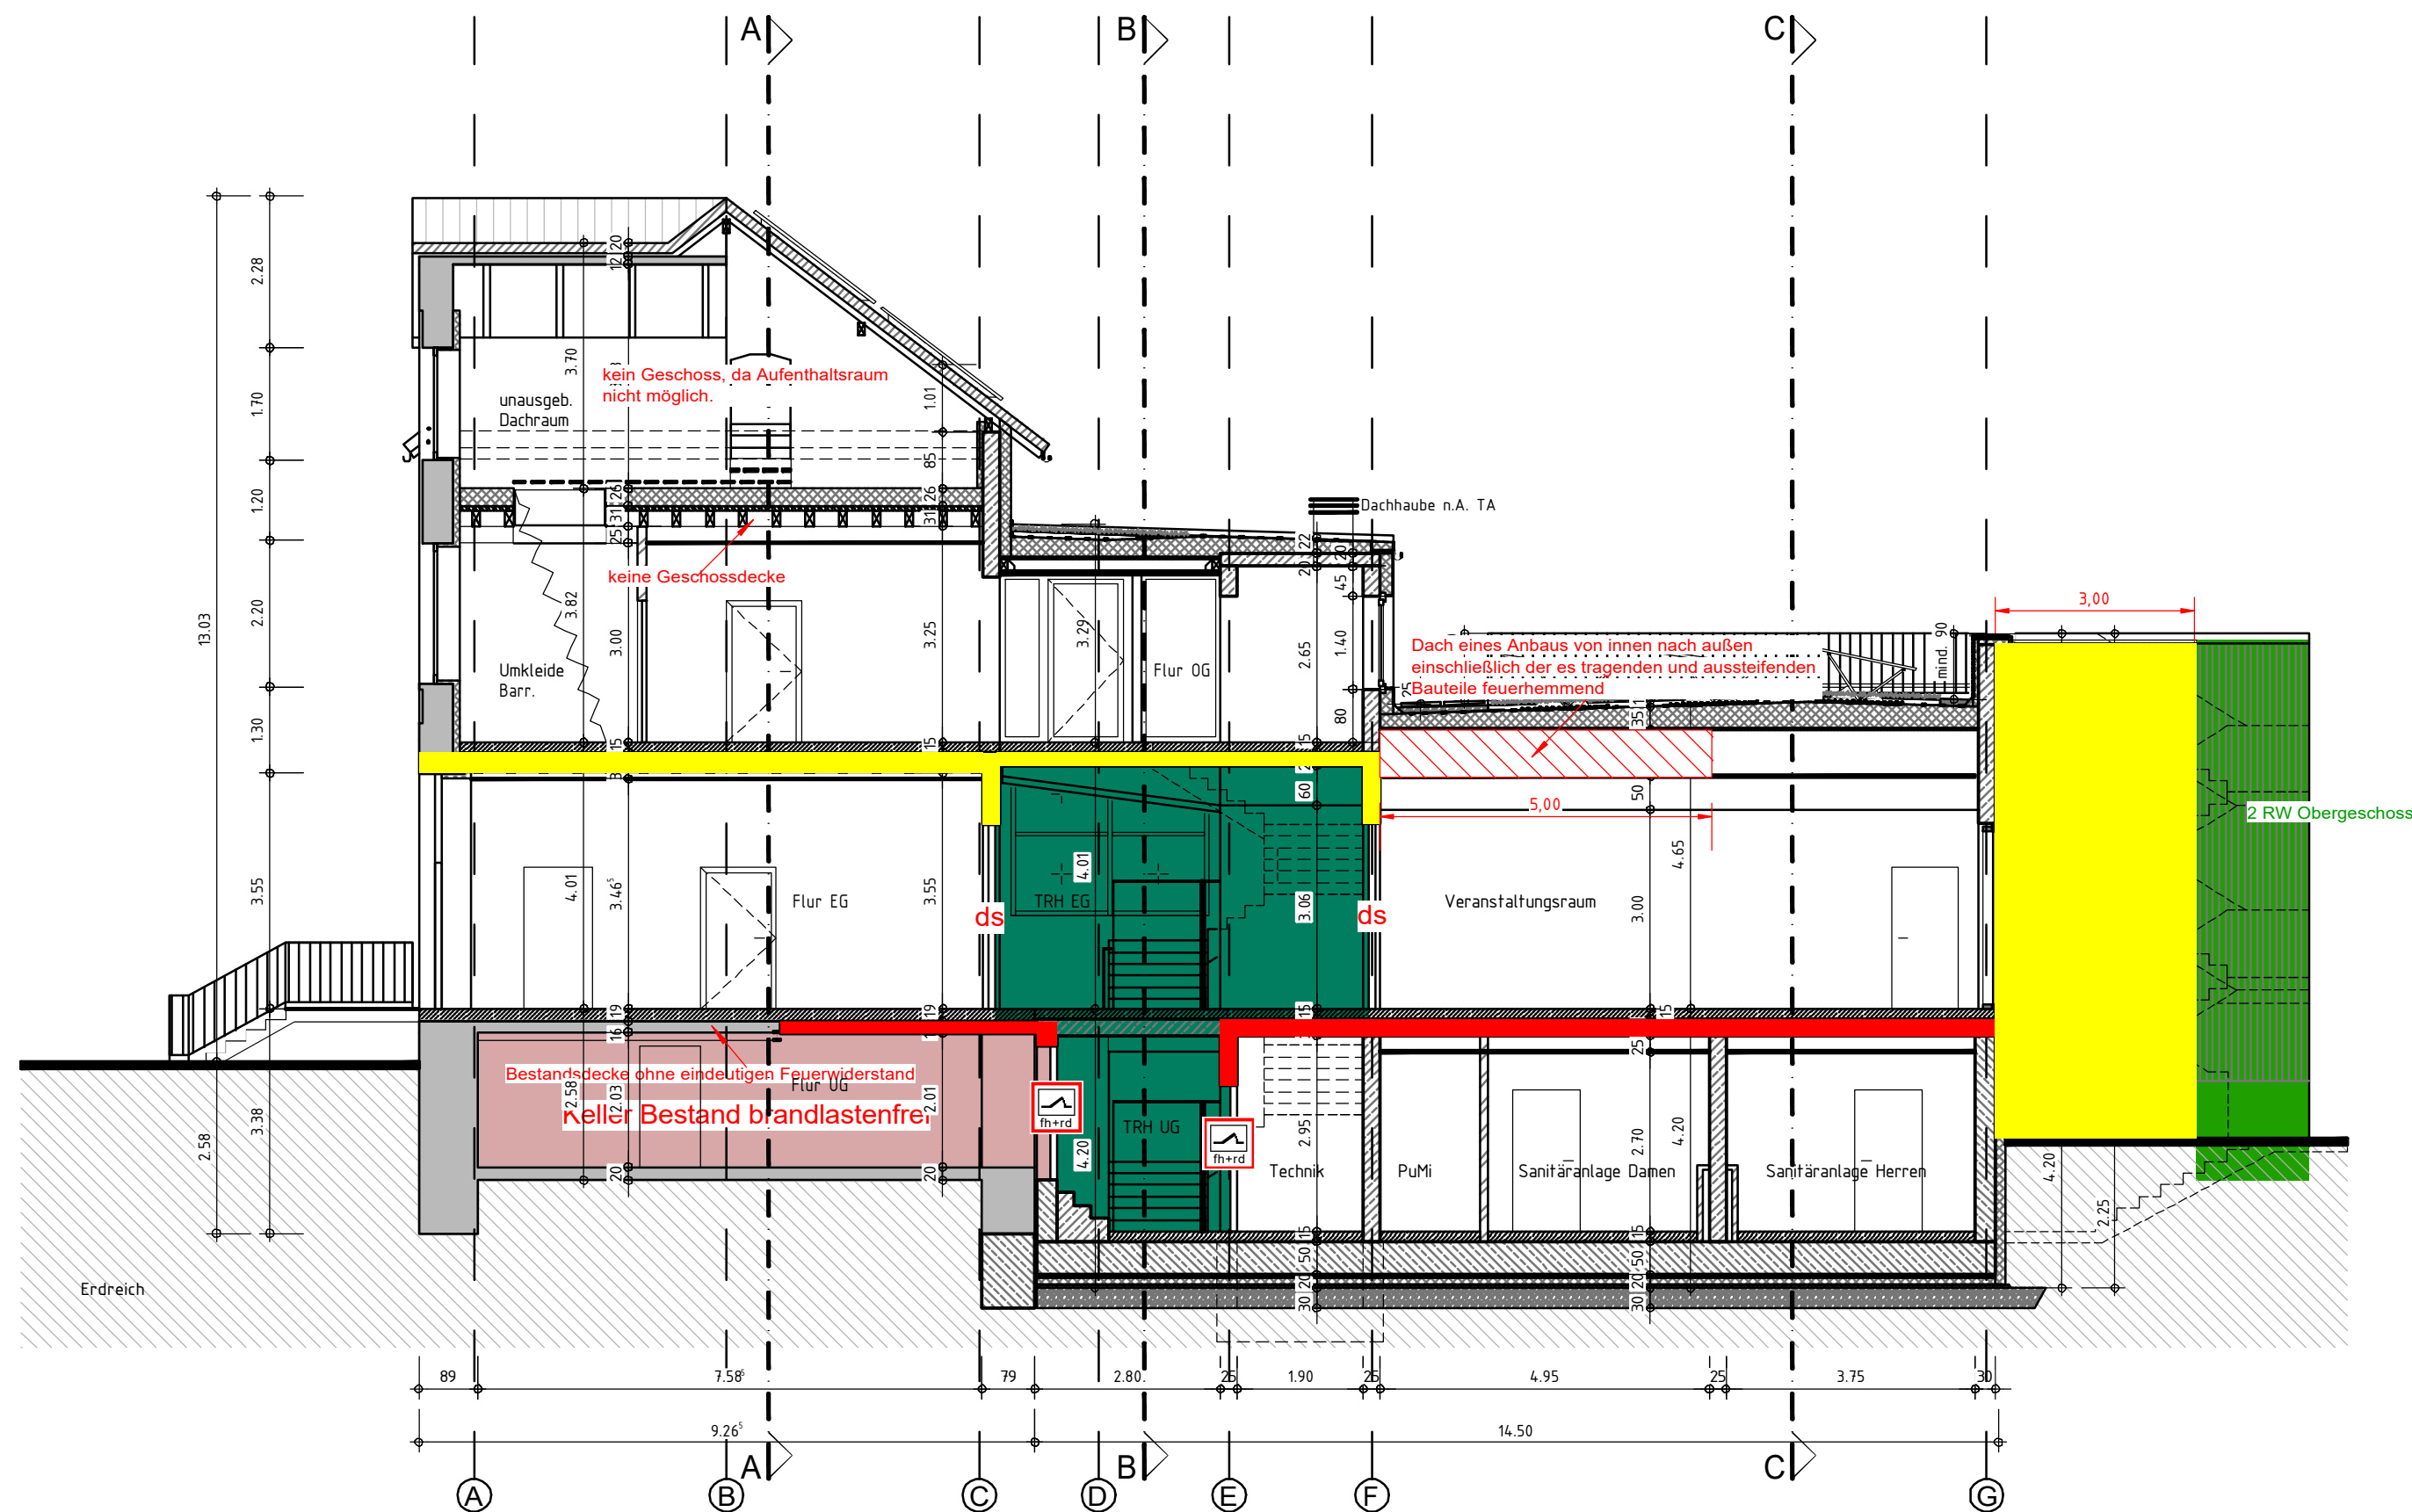

	feuerhemmendes Bauteil (fh)
	feuerbeständiges Bauteil (fb)
	feuerhemmendes Bauteil (fh)
	notwendige Treppe
	notwendiger Treppenraum
	Rettungswegverlauf
	Notausgang
	Tür feuerhemmend und rauchdicht (fh+rd)
ds	Tür dicht- und selbstschließend



Sanierungs-, Um- und Anbauplanung
Bürgerhaus Werth
Dorfstraße 23
52224 Stolberg - Werth

Kupferstadt Stolberg (Rhld.)
Abteilung 65.1 - Hochbau
Zweifallerstraße 277
52224 Stolberg

Brandschutzplan Schnitt

Blatt-Nr.:

B6