


NEUES RATHAUS
 hier nicht Gegenstand

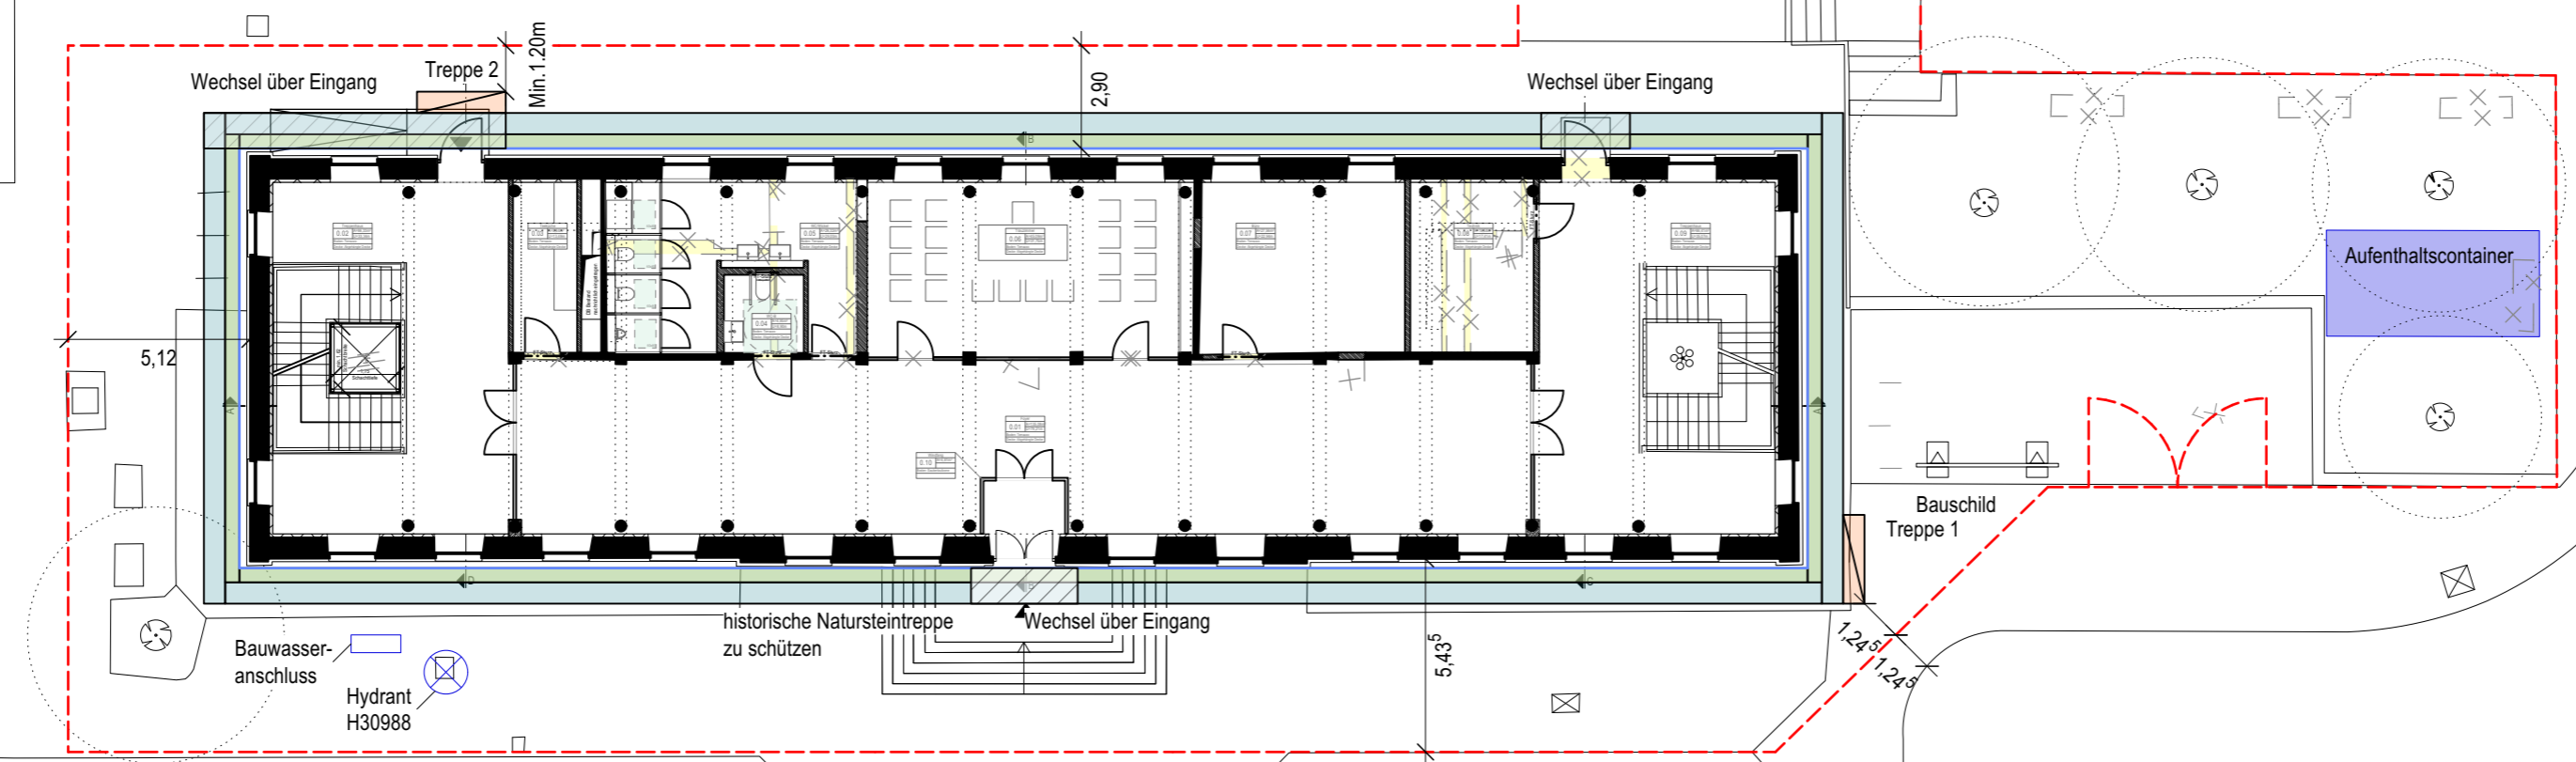

AUSFÜHRUNG ANLAGE ZUR AUSSCHREIBUNG 076

Objekt:
**HISTORISCHES RATHAUS
 STOLBERG**

Adresse:
 Rathausstraße 13, 52222 Stolberg
 Gemarkung: Stolberg Flur: 012 Flurstück: 425

Bauherrschaft:
 Kupferstadt Stolberg, Abteilung Hochbau
 Rathausstr. 11-13, 52222 Stolberg

Planinhalt:
BAUSTELLENEINRICHTUNG
 Plan: 6.02
 Index: A
 Maßstab: 1:200
 Datum: 06.03.2024

VORABZUG