INDEX

Index:	Datum:	Änderung:

Hinweis: gezeichnet sind projizierte Längen,
Dachneigung ca. 45°

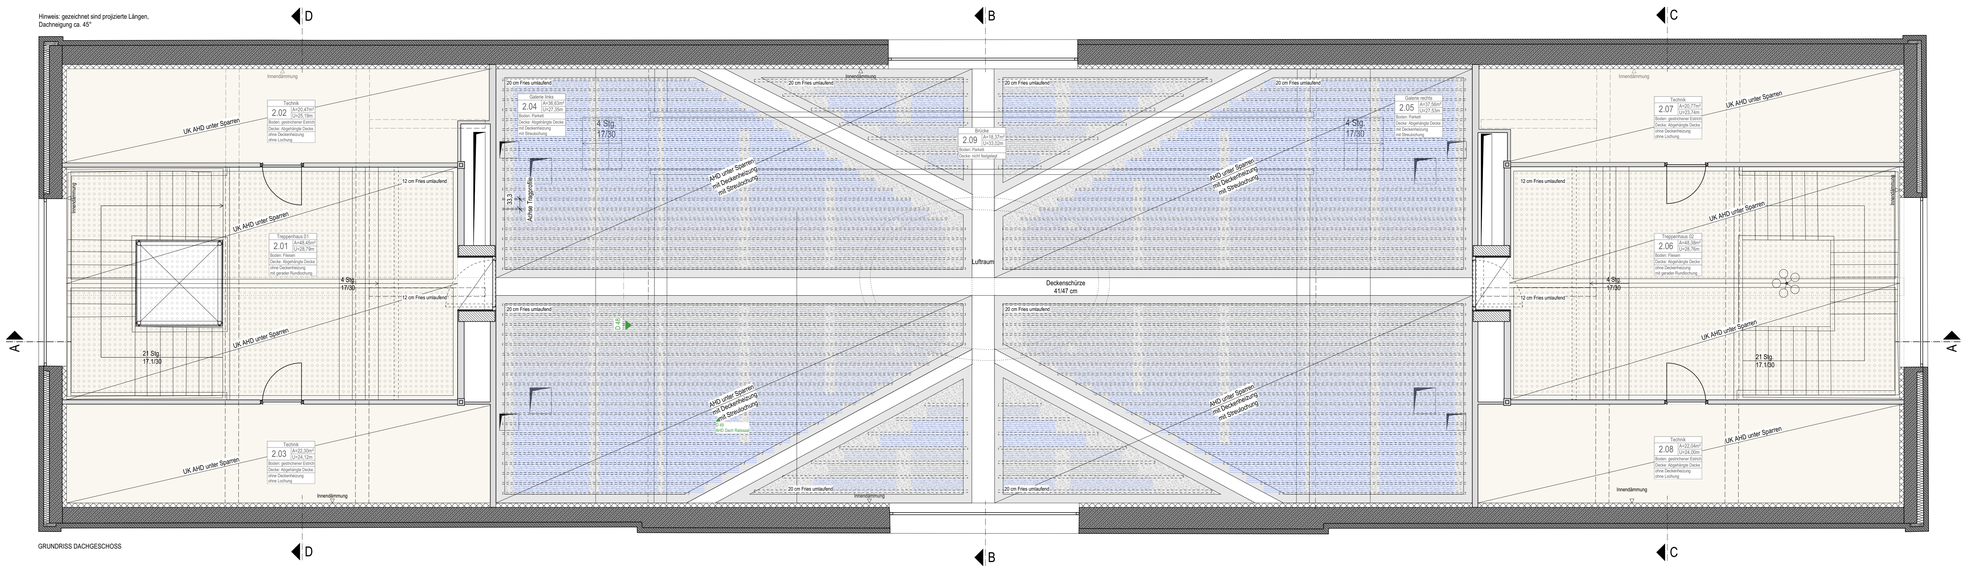

GRUNDRISS DACHGESCHOSS

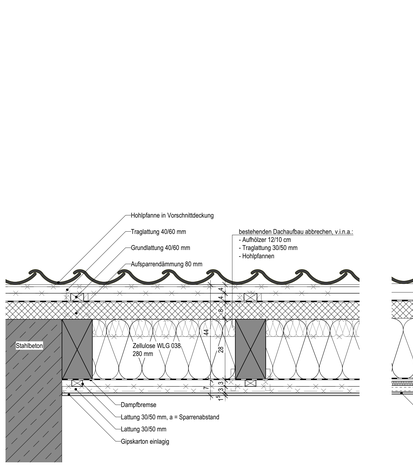

D 51
ORTGANG + DACHAUFBAU TREPPENHAUS / TECHNIK
M 1:10

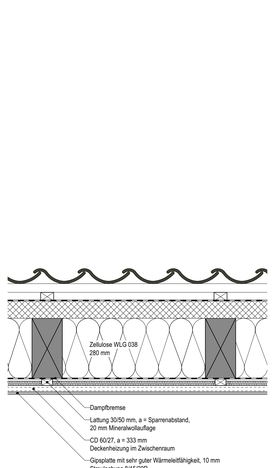

D 49.1
DG RATSSAAL MIT DECKENHEIZUNG
M 1:10

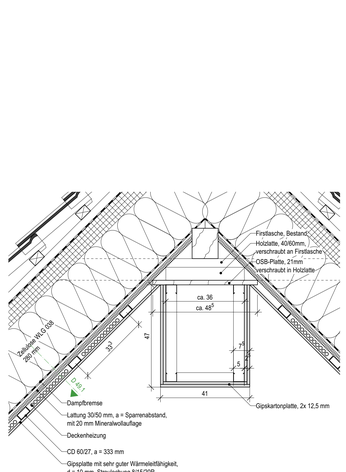

D 48
DG RATSSAAL ABKASTUNG FIRST
M 1:10

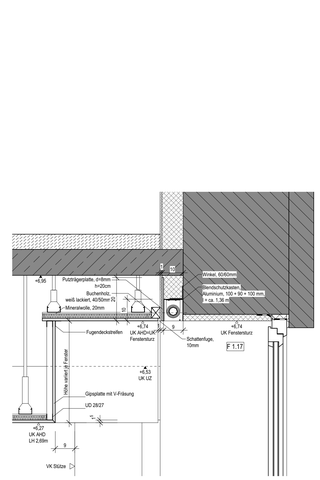

D 44
RATSSAAL DECKENSPRUNG EMPORE
M 1:10

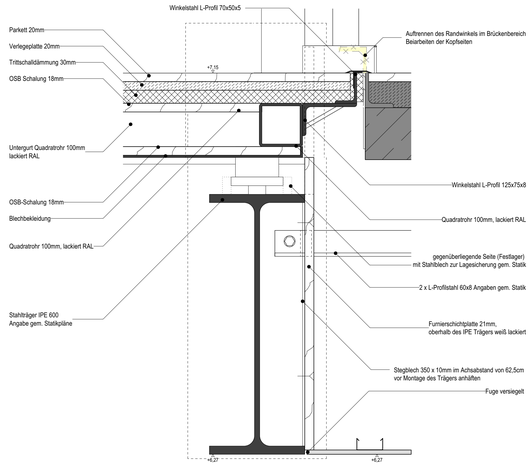

D60.5
LÄNGSSCHNITT - ÜBERGANG EMPORE
M 1:5

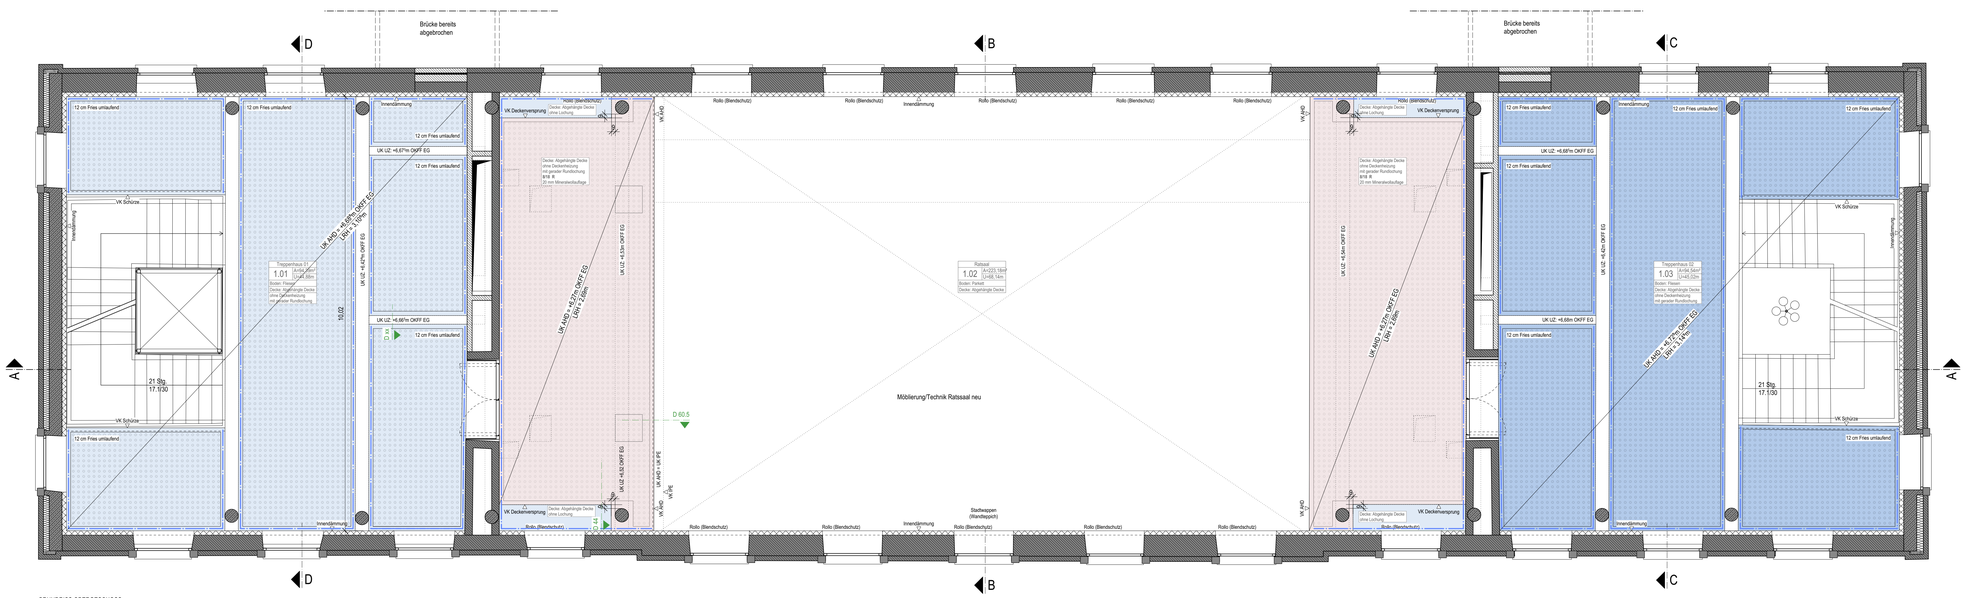

GRUNDRISS OBERGESCHOSS

LEGENDE DECKENSPIEGEL

- lichte Raumhöhe = 3,06m
- lichte Raumhöhe = 2,66m
- lichte Raumhöhe = 3,10*m
- lichte Raumhöhe = 3,14*m
- lichte Raumhöhe = 2,69m
- lichte Raumhöhe = 2,32m
- lichte Raumhöhe = 2,10m
- Rundschnung
- Streulochung
- Deckenheizung
- Innendämmung Decke, 12cm
- AHD unter Sparren
- AHD unter Sparren (mit Deckenheizung)
- Schattenfuge (siehe Detail D 41)

LEGENDE

	Mauerwerk		Bestand
	Stahlbeton		Mauerwerk Bestand
	Leichtbau		Stahlbeton Bestand
	Estrich/ Magerbeton		Abbruch Massivbauteil
	Dämmung weich		Abbruch
	Dämmung druckfest		Kies
	Holz		
KS MW	Kalksandstein - Mauerwerk	T ftv-rd	Tür feuerhemmend rauchdicht selbstschließend
FT	Fertigteil		
WD	Wanddurchbruch	T dv-s	Tür dichtschließend selbstschließend
KB	Kernbohrung	BSV hfh	Brandschutzverglasung hochfeuerhemmend
H/ S/ L/ E	Heizung/ Sanitär/ Lüftung/ Elektro	fh-AB	feuerhemmend Bauteil
		fb	feuerbeständiges Bauteil
OKFF	≙ ±0.00m ≙ 186,53 m ü. NHN	hfh - M	hochfeuerhemmend mit mechanischer Beanspruchung

Alle Maße sind vor Arbeitsbeginn eigenverantwortlich zu überprüfen. Maß- oder Inhaltsdifferenzen in diesen Plänen sind vor Ausführung unverzüglich mit den Architekten abzuklären.

Plan nur in Verbindung mit den jeweiligen Fachplanungen gültig.

☐ Bodendurchbruch (BD) Aufsicht ☐ Deckendurchbruch (DD) über Kopf-Dänt.

AUSFÜHRUNG 076

Objekt:
HISTORISCHES RATHAUS
STOLBERG

Adresse:
Rathausstraße 13, 52222 Stolberg

Gemarkung:	Flur:	Flurstück:
Stolberg	012	425

Bauherrschaft:
Kupferstadt Stolberg, Abteilung Hochbau
Rauthausstr. 11-13, 52222 Stolberg

Planinhalt:
DECKENSPIEGEL OG + DG

Plan: 6.41
Index:
Maßstab: 1:50 1:10/1:5
Datum: 22.11.2024

VORABZUG

Urheberrechte liegen bei den Architekten