

| | |
|--------------------------|------------------------|
| Wandaufbau: | |
| <u>Thermowand</u> | |
| - 70 mm | Sichtbeton- Fertigteil |
| -100 mm | Phenolharzdämmung |
| -170 mm | Stahlbeton |
| - 60 mm | Sichtbeton- Fertigteil |
| <u>Installationswand</u> | |
| - 50 mm | Vorwand |
| - 2x 12,5 mm | Gipskartonplatte |

Boden: PU- Beschichtung
Wände: Betonlasur, klar


Bewegungsflächen

| | |
|----------------------|--|
| Deckenaufbau: | |
| - 190 mm | Stahlbeton |
| - 70 mm | Stahlbeton- Fertigteil, gespachtelt, weiß gestrichen |








Innentüren:
2-tlg. Stahlumfassungszargen zum nachträglichen Einbau,
werkseitig weiß beschichtet

Miniküche:
seperater Plan 473 705

TGA

 
| | | | | | |
|---|-------------------|-------|-----------------------|---|---------------------|
| | grün = Gewerk HSL | D/B/W | Decke/Boden/Wand |  | Wandaussparung Heiz |
| | blau = Gewerk ELT | D/A | Durchbruch/Aussparung | | |

BAUTEILE

| | | | |
|---|-----------------|---|--------------------|
|  | Beton, bewehrt |  | Phenolharz-Dämmung |
|  | Gussasphalt |  | MDF |
|  | WU-Beton | | |
|  | Betonfertigteil | | |
|  | GK-Wand | | |

Pläne gelten nur in Verbindung mit den Plänen der beteiligten Fachplaner.
Alle Maße sind örtlich zu prüfen, Unstimmigkeiten der Bauleitung mitzuteilen.

| | | | |
|-------|------------|------------|--|
| | | | |
| | | | |
| | | | |
| | | | |
| | | | |
| | | | |
| | | | |
| | | | |
| | | | |
| DATUM | BEARBEITER | ÄNDERUNGEN | |

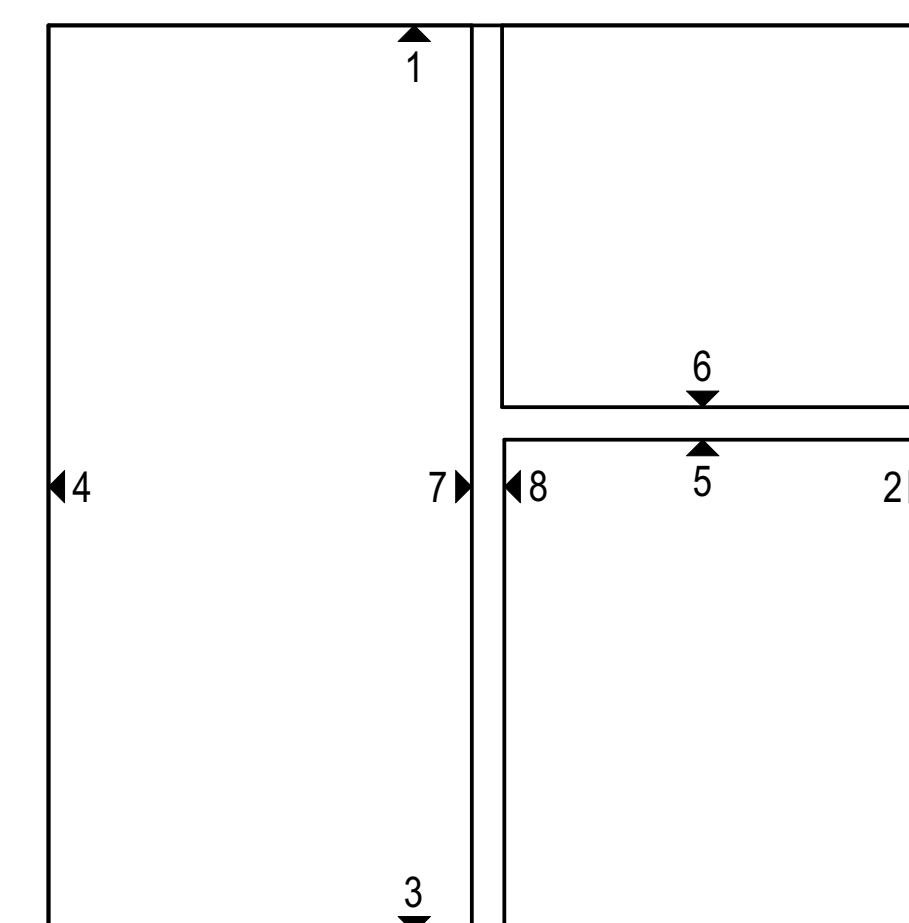

Projekt: **Neubau Übergangswohnheim für obdachlose Mens**

Ort: Kelmesberg 1-8, 52223 Stolberg

Bauherr: Stadt Stolberg
Rathausstraße 11-13 52222 Stolberg

Architekt:Planinhalt: **Raumplan Wohnung Typ C**

| | | | | | |
|---------|---------------------------|----------|-------------|---------|--------------|
| Status: | AUSFÜHRUNGSPLANUNG | Maßstab: | 1:20 | Format: | A0 ÜL |
|---------|---------------------------|----------|-------------|---------|--------------|

| | | | |
|-------------------------|------------------|-------------|--------|
| Plannr.: 473 702 | Index: 03 | gez: AE/ MH | am: 20 |
|-------------------------|------------------|-------------|--------|

| | | |
|--|--|----------------------|
| | | Catell: 6475, 48, AP |
|--|--|----------------------|