



Geländeschnitt B - B

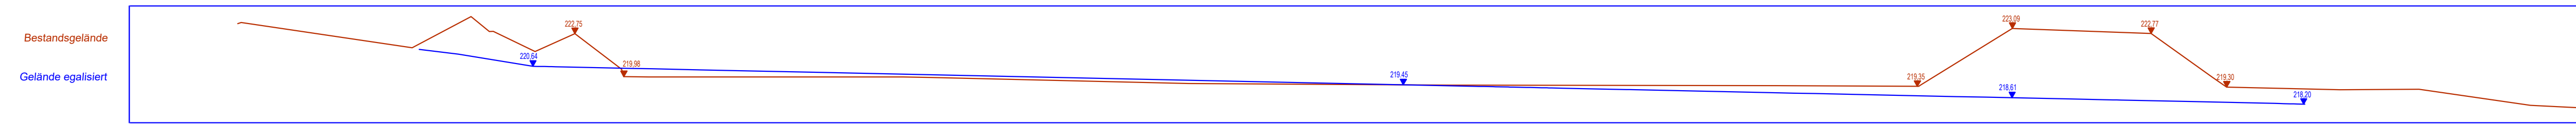

Geländeschnitt C - C (2)

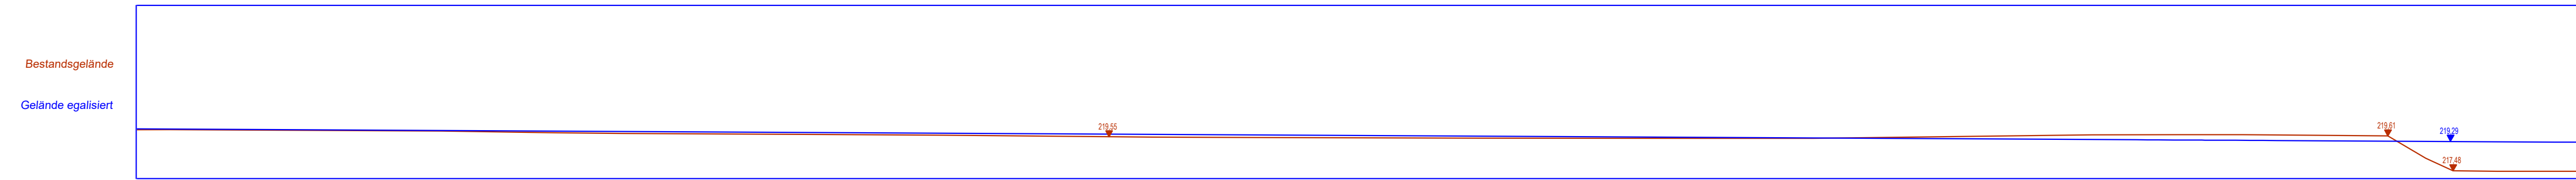

NUR ZUR KALKULATION

Auftraggeber: Kupferstadt Stolberg Rathausstraße 11-13 52222 Stolberg Telefon: 0 24 02 / 13-0 Telefax: 0 24 02 / 13-3 33 E-Mail: info@stolberg.de	
--	---

Erschließung Zincoli-Gelände in Stolberg

Planart: Geländeschritte		Planungsstand: Übersichtsplan Geologie	
Projekt-Nr.: 2024-10-12	Blatt-Nr.: SZG-S-E-GS01	Maßstab: 1 : 500	
Datum: 22. Juli 2026	Bearbeitet:	Gezeichnet:	
Format: 594 x 970 mm	Dateiname: SZG-S-E-Geländeschritte 2.dwg		