




SCHNITT A-A

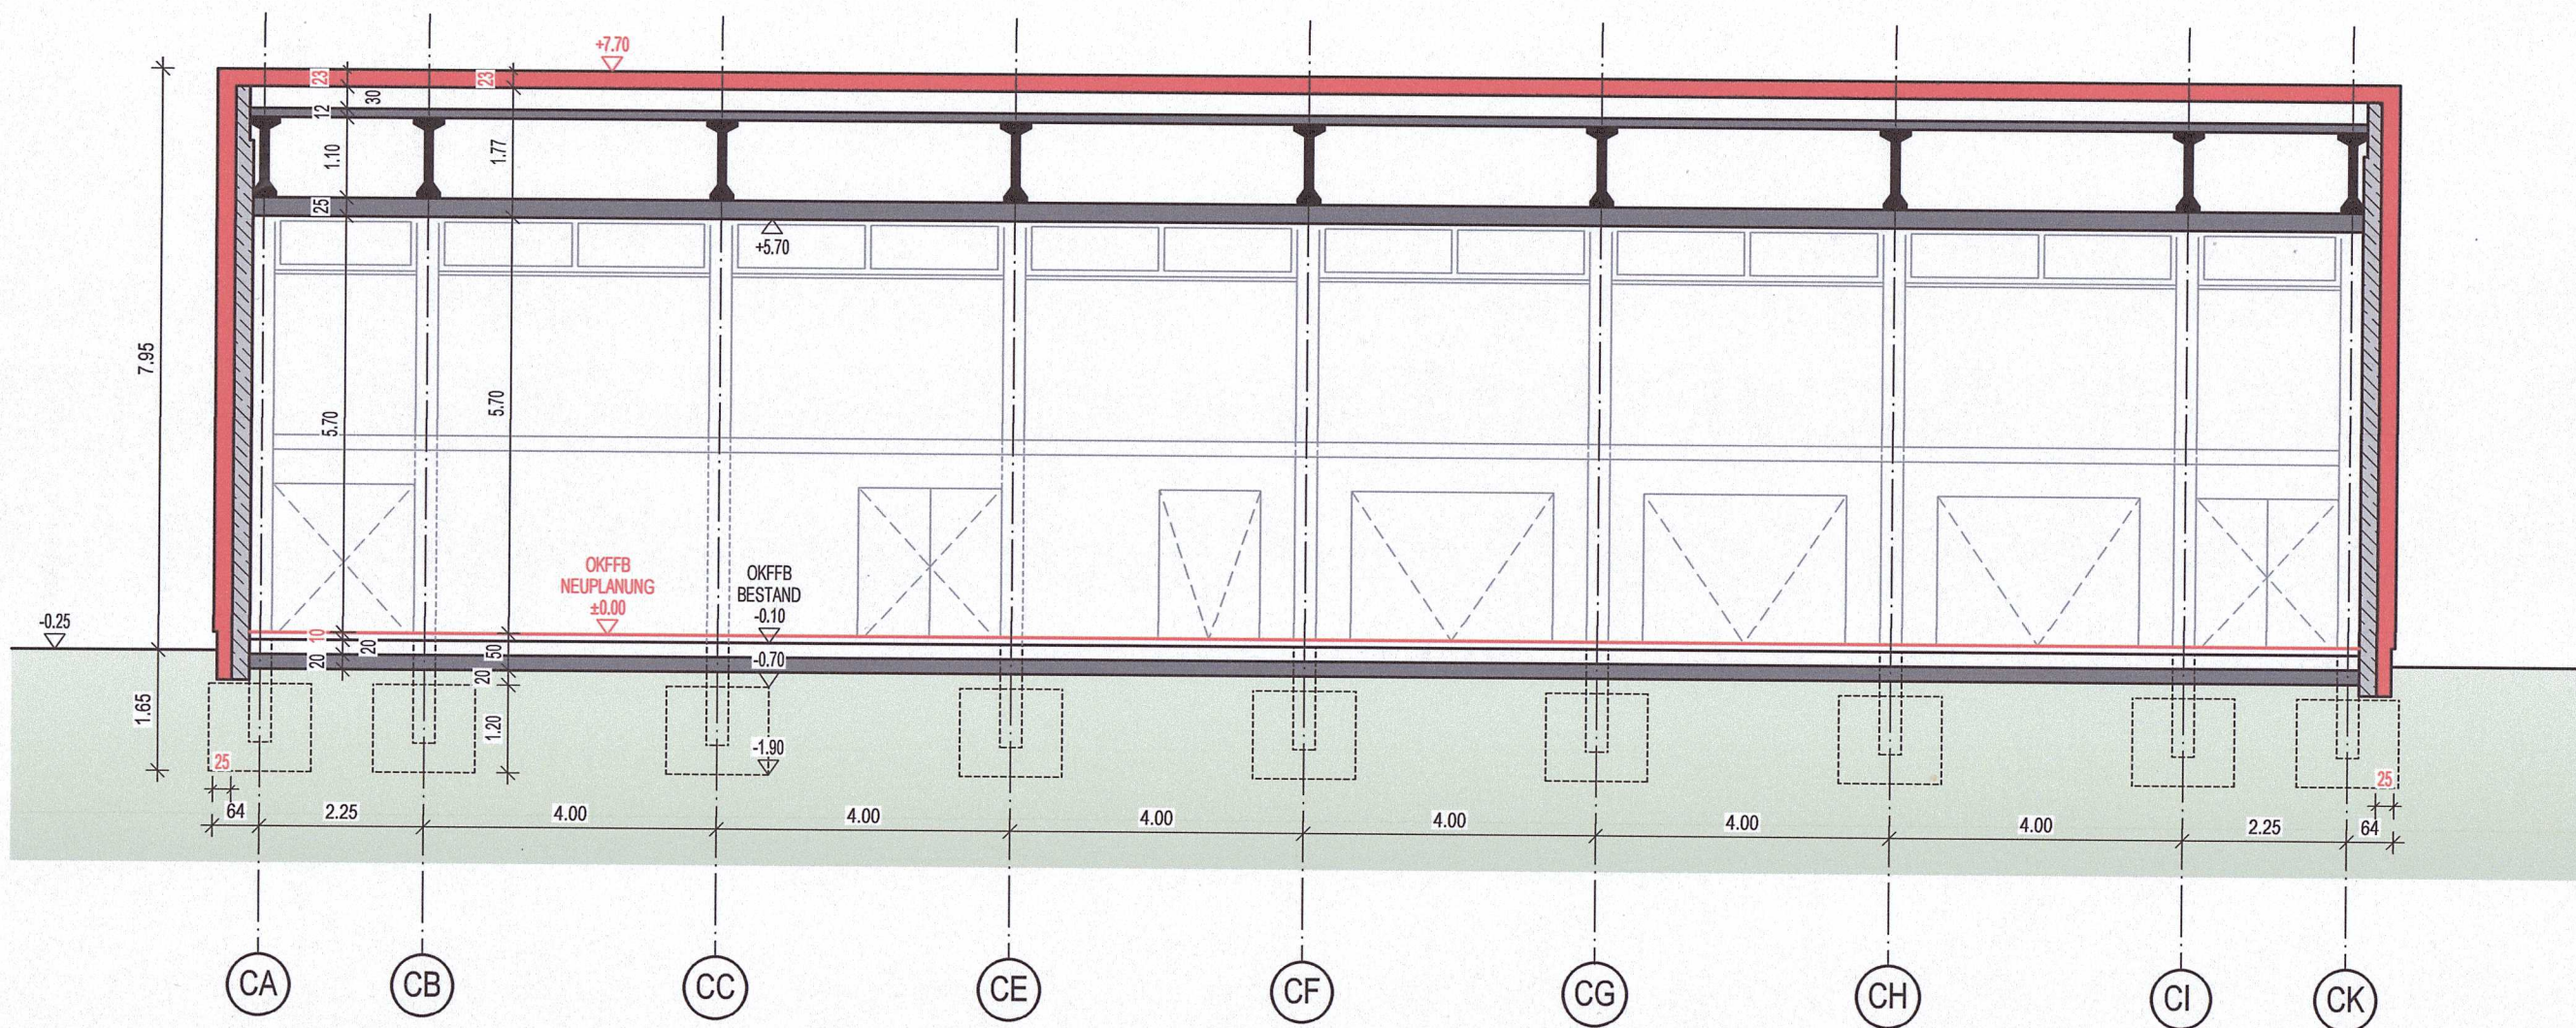

SCHNITT B-B

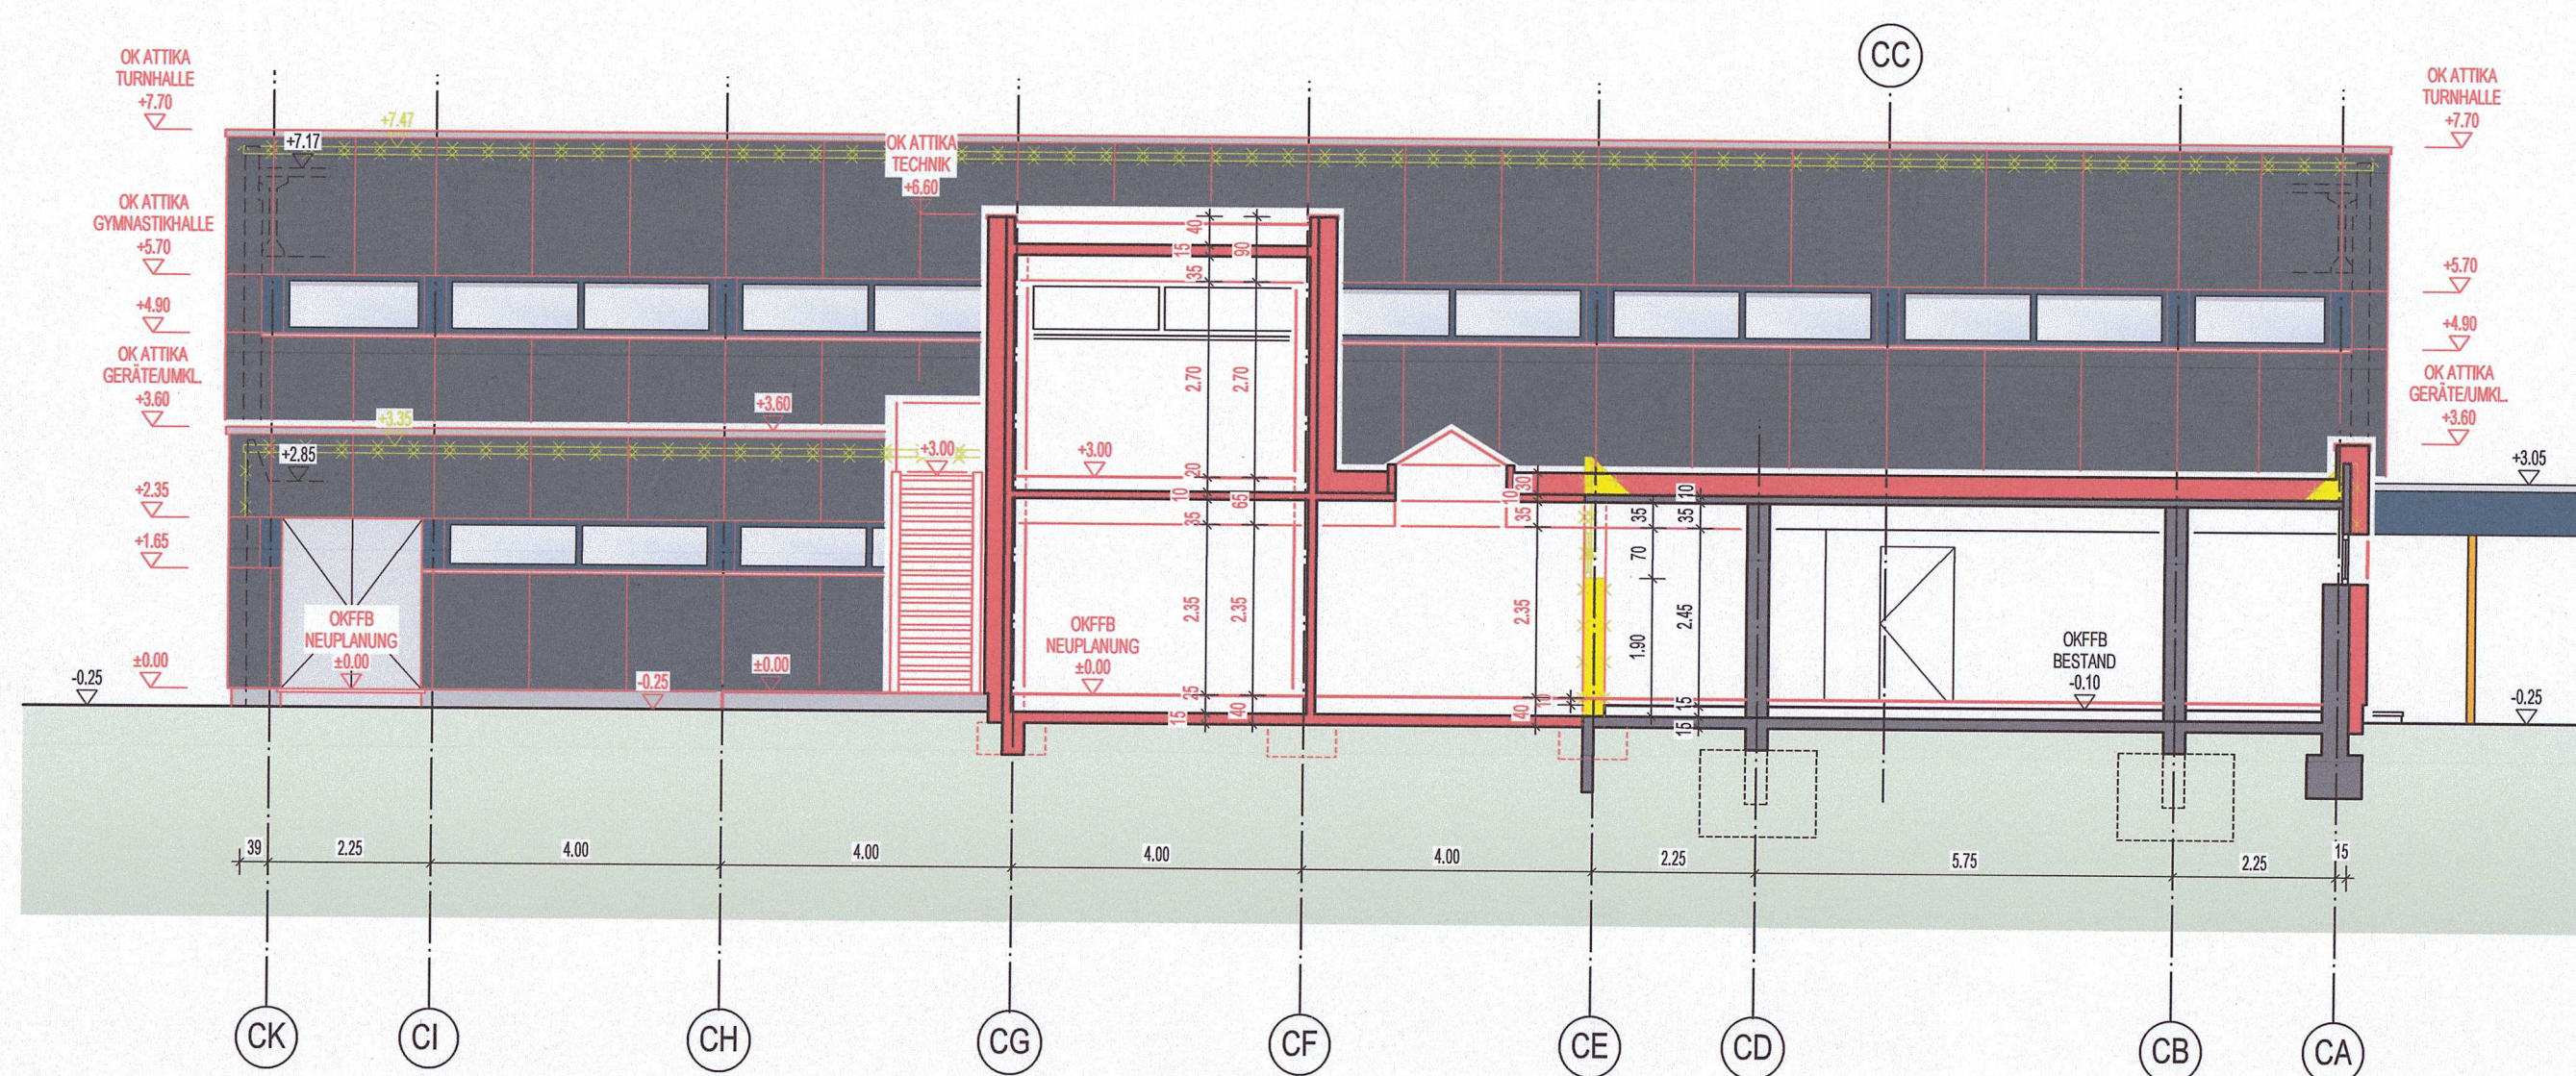

SCHNITT C-C

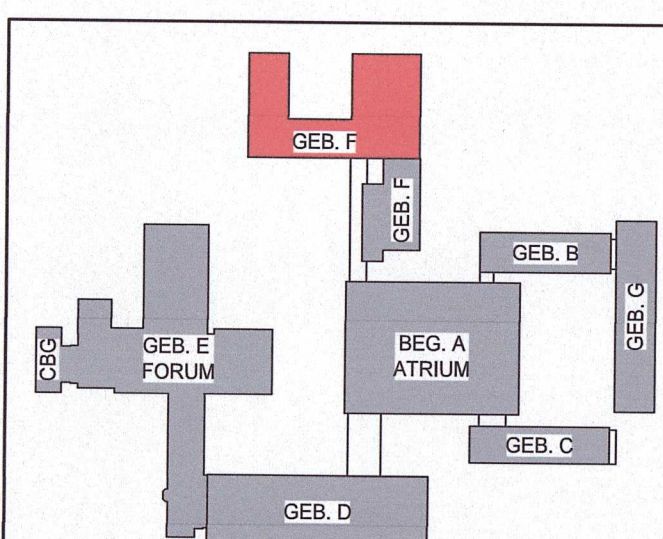

ENTWURFSPLANUNG

ARCHITEKTURBÜRO  
J.+J. VIETHEN  
PLANUNG — BAULEITUNG

LINDENWEG 10  
41812 ERKELENZ  
TELEFON (02431) 808040  
WEBSITE WWW.VIETHEN.DE

BAUVORHABEN  
SANIERUNG, UMBAU UND ERWEITERUNG DER  
TURN- UND GYMNASTIKHALLE DES CUSANUS  
GYMNASIUMS ERKELENZ

SCHULRING 6, 41812 ERKELENZ

BAUHERRSCHAFT  
STADT ERKELENZ  
BAUAUFSICHT UND HOCHBAU

JOHANNISMART 17, 41812 ERKELENZ

PLANTITEL  
SCHNITTE

DIE BAUHERRSCHAFT		DER ARCHITEKT	
DATUM 01.09.2023	PLANNUMMER E 03	PROJEKTNUMMER 1193	GEZEICHNET GA / VI
MASSTAB 1 : 100		PLANGRÖÖE 594 / 700	