




ANSICHT OSTEN

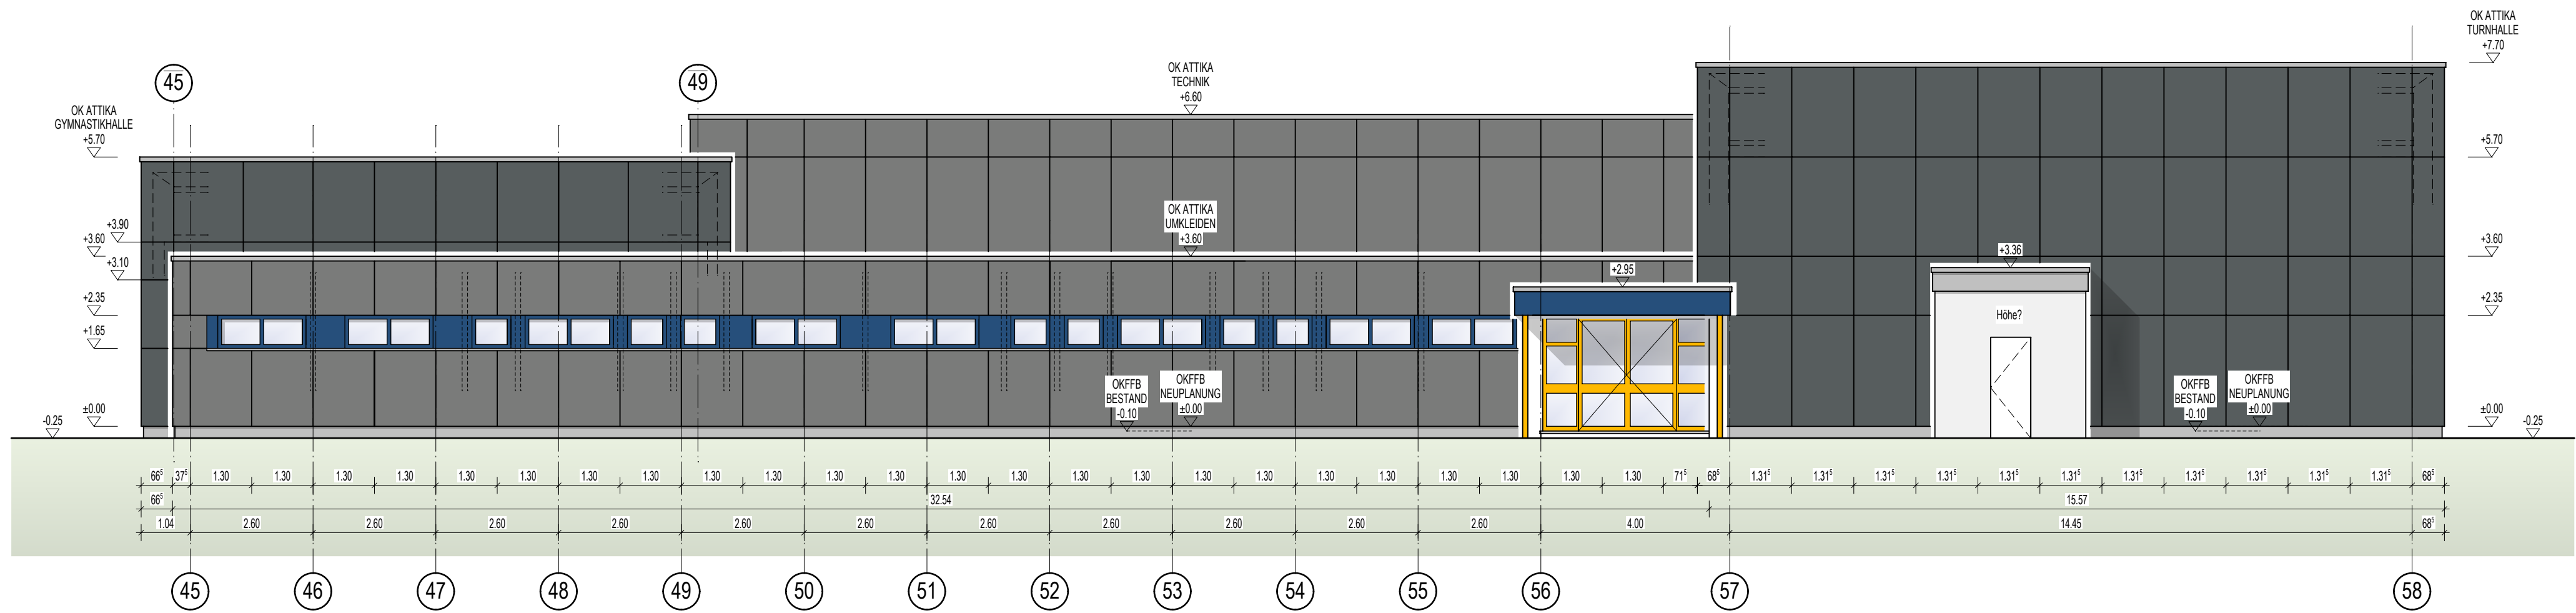



ANSICHT WESTEN

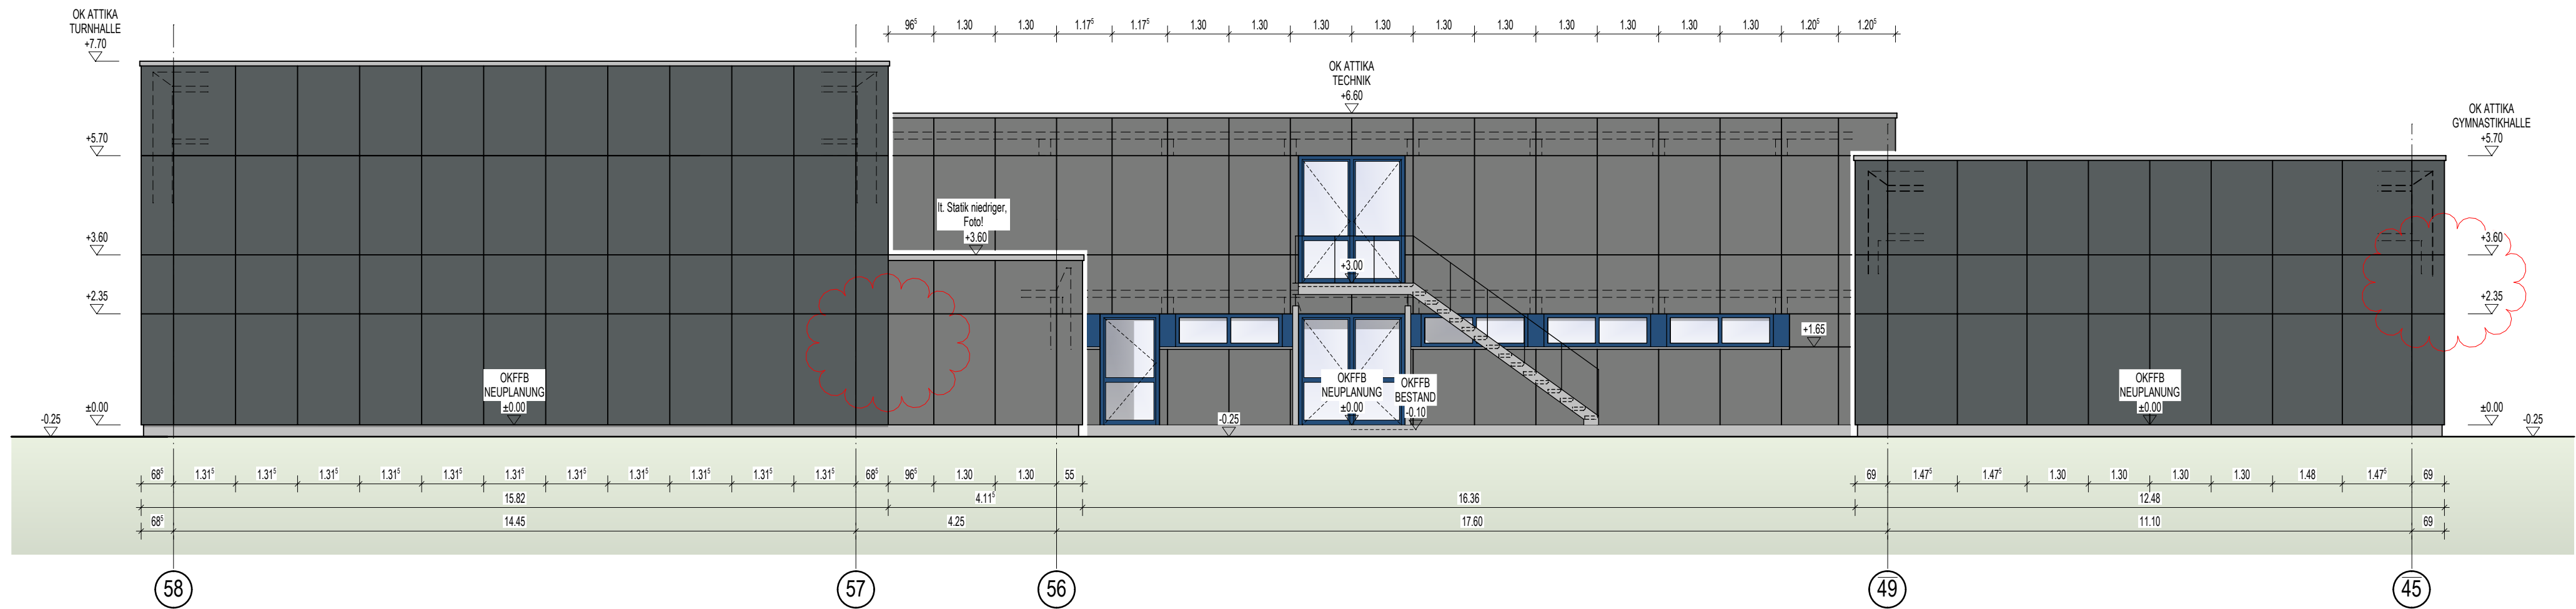

ANSICHT NORDEN

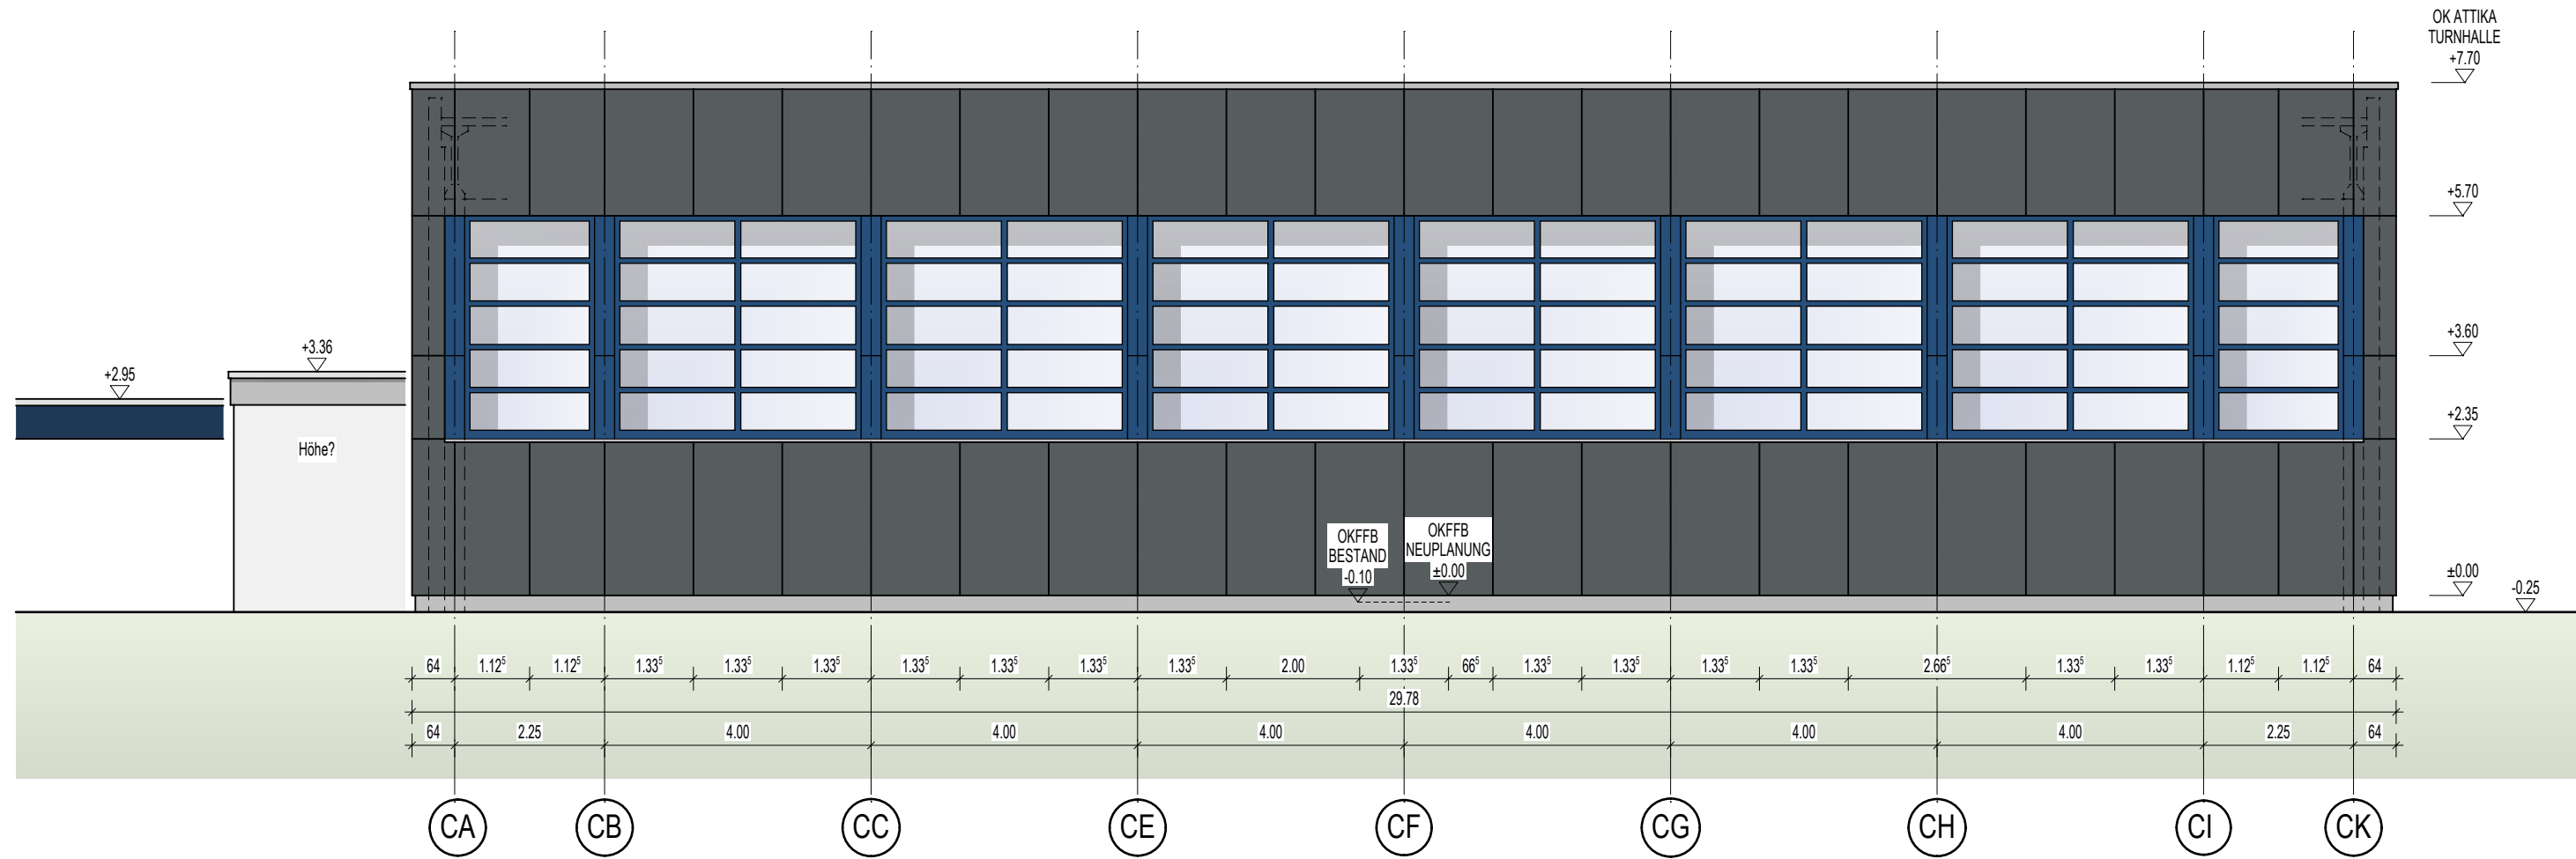

ANSICHT SÜDEN

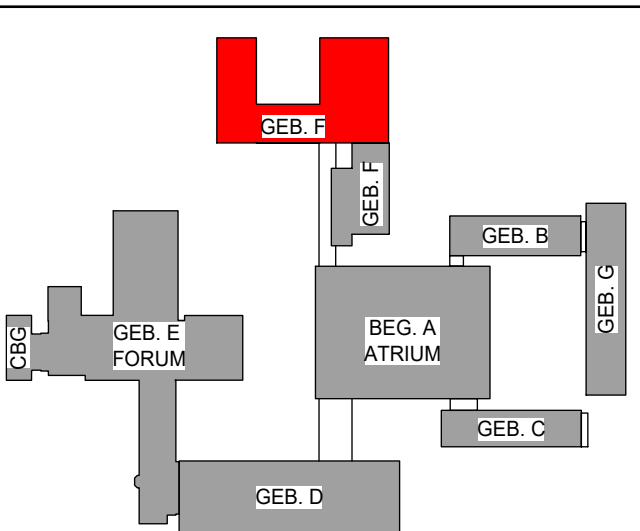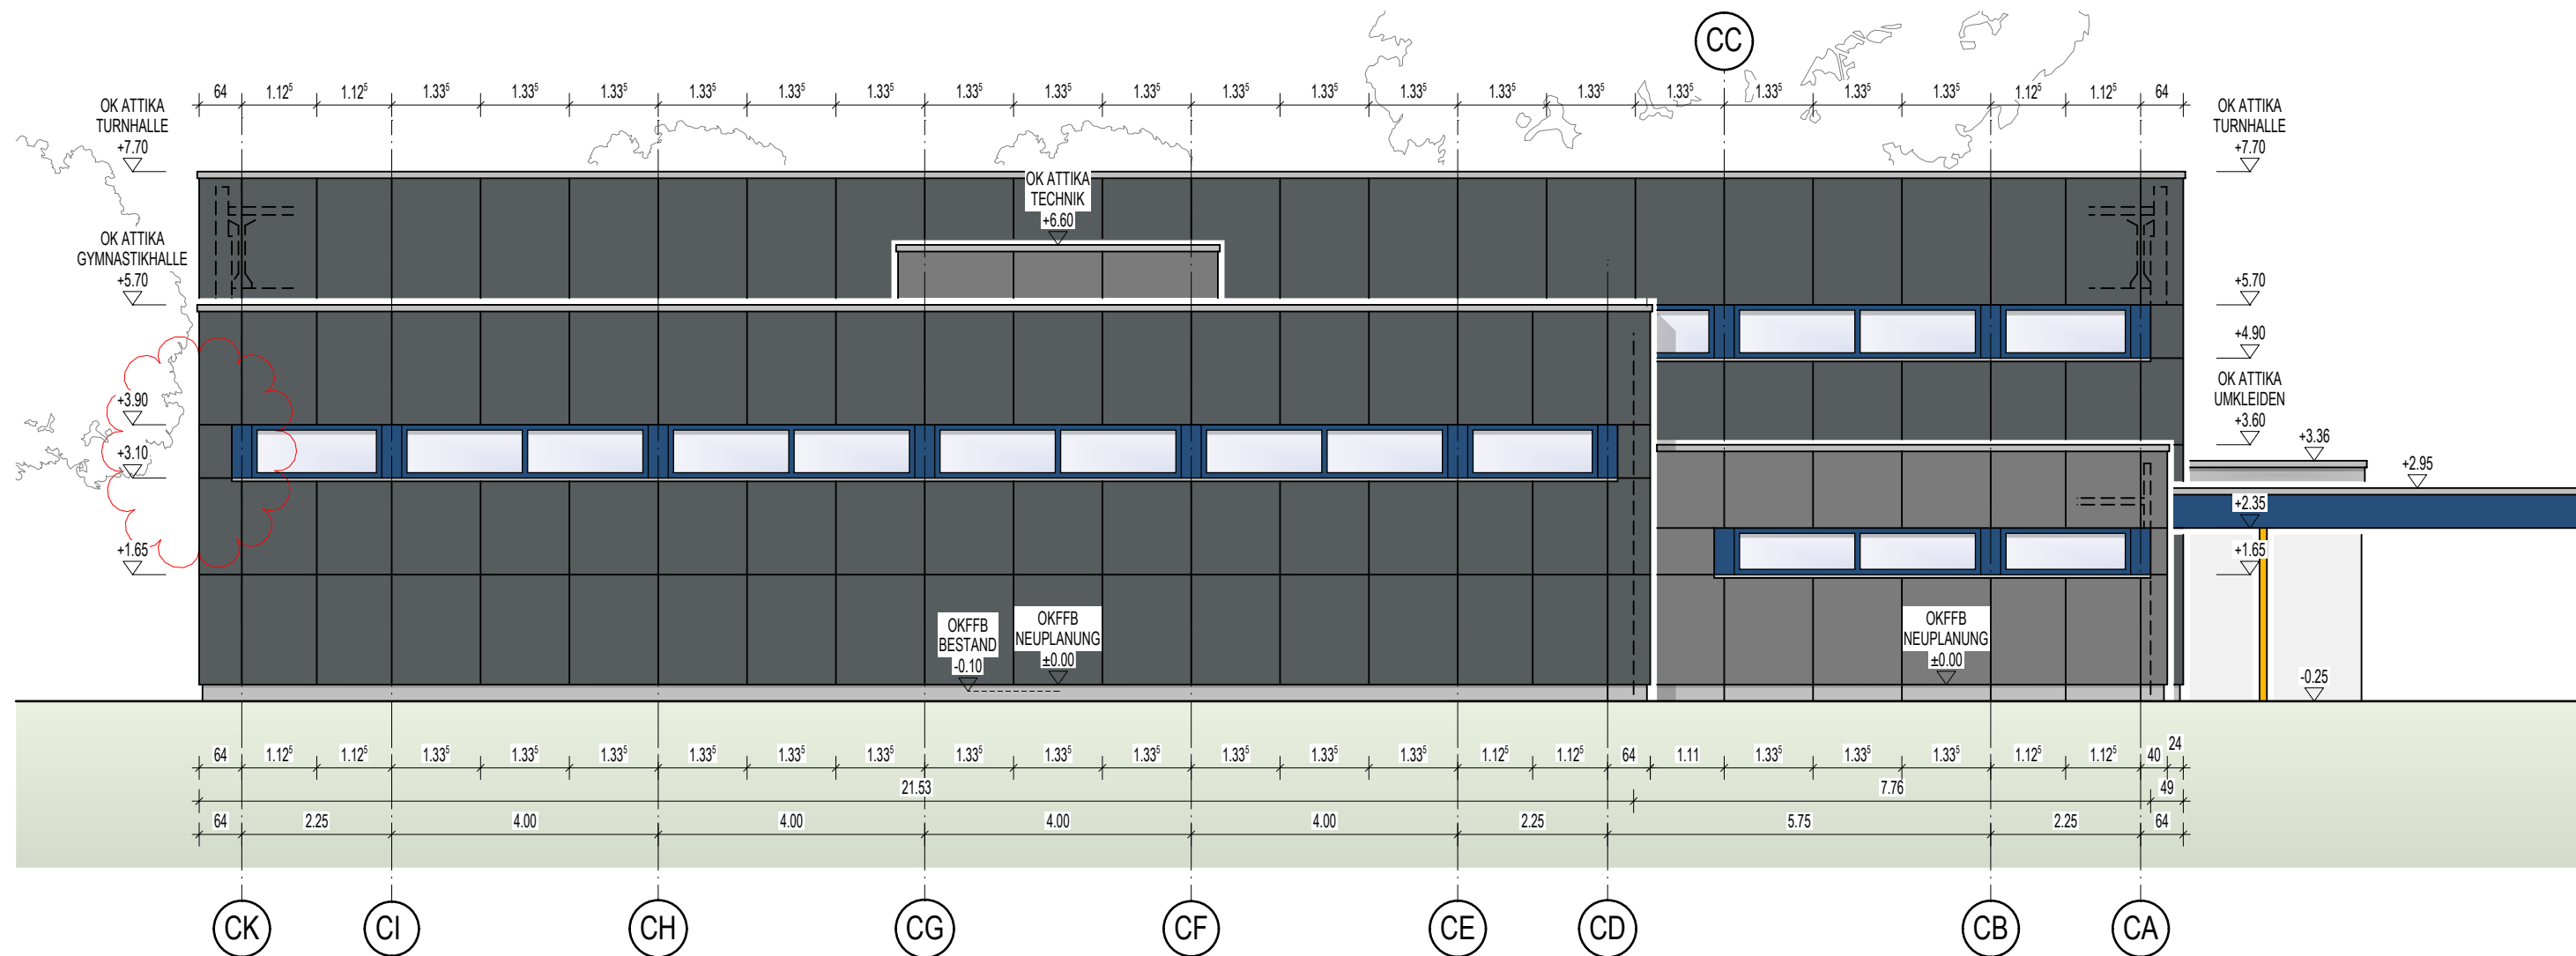

VORENTWURFSPLANUNG

ARCHITEKTURBÜRO
J.+J. VIETHEN
PLANUNG — BAULEITUNG

LINDENWEG 10
41812 ERKELENZ
TELEFON (02431) 808040
WEBSITE WWW.VIETHEN.DE

BAUVORHABEN
SANIERUNG, UMBAU UND ERWEITERUNG DER
TURN- UND GYMNASTIKHALLE DES CUSANUS
GYMNASIUMS ERKELENZ

SCHULRING 6, 41812 ERKELENZ

BAUHERRSCHAFT
STADT ERKELENZ
BAUAUFSICHT UND HOCHBAU

JOHANNISMART 17, 41812 ERKELENZ

PLANTITEL
ANSICHTEN

DIE BAUHERRSCHAFT		DER ARCHITEKT	
DATUM 30.06.2023	PLANNUMMER VE 03	PROJEKTNUMMER 1193	GEZEICHNET GA / VI
MAßSTAB 1 : 100		PLANGRÖßE 594 / 700	