


ACHSE_2
MAßSTAB 1:1000/100

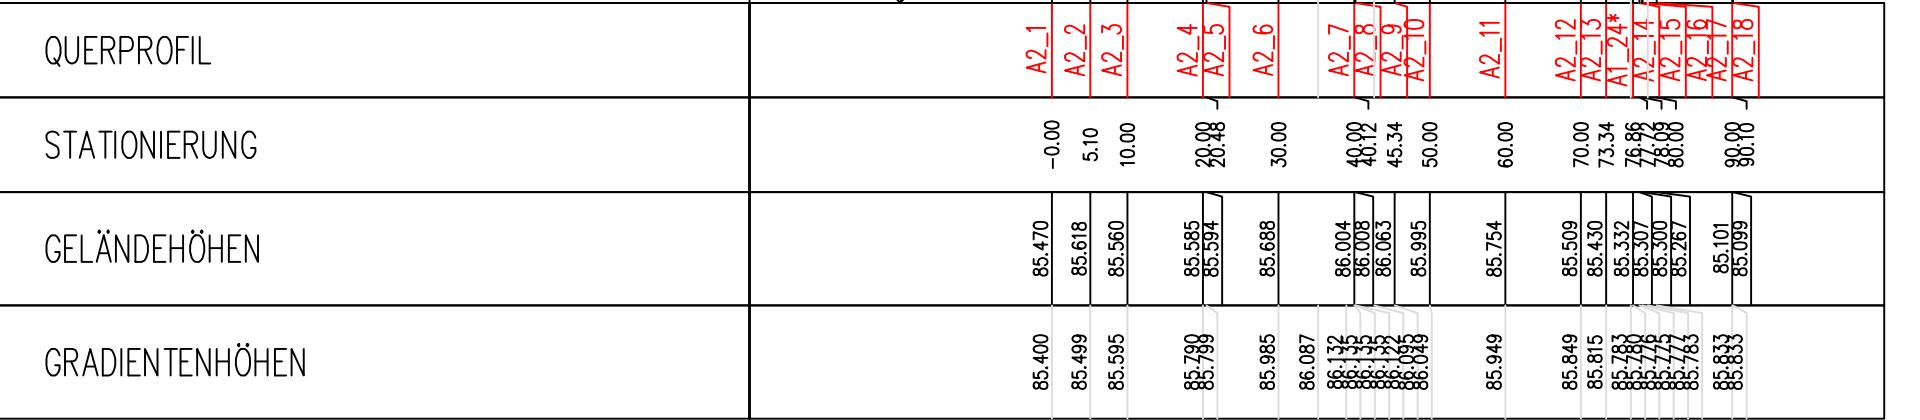

Besonderer Hinweis:

Sämtliche Höhen sind vor Baubeginn zu prüfen. Abweichungen sind der örtlichen Bauüberwachung zur Prüfung frühzeitig mitzuteilen. Evtl. Korrekturen und Anpassungen sind nach Prüfung durch die Bauleitung in der Örtlichkeit durchzuführen.

Da in den Anschlussbereichen aufgrund von Interpolationen Abweichungen in den vorhandenen Höhen möglich sind, sind die geplanten Höhen vor Baubeginn hinsichtlich der vorhandenen Höhen zu überprüfen und ggf. in Absprache mit der örtlichen Bauleitung anzupassen.

Höhenbezugspunkt: Anzeige durch ÖbVI vor Ort

a	20.04.26	A: Anpassung (Anhebung wg. Senke) Höhen am Ende des Stiches Achse 1	EZ	EZ	
Index:	Datum:	A=Änderung; E=Ergänzung	bearb.	gezeich.	gepr.



Auf uns können Sie bauen.

Stadtteil: Golkrath			
Projekt: BG Auf'm Hover Pfad			
Gewerk: Straßenbau			
Planart: Längsschnitt - Ausführungsplanung -			
bearbeitet:	Datum: 29.07.25	Name: EZ	Erkelenz, den:
	gezeichnet: 29.07.25	EZ	
	geprüft:		
Maßstab: 1:100/1000		Blattgröße: 95x 30cm	Zeichnungs-Nr.: 733.2.503